


COMUNE DI USSANA

LEGENDA	
SIMBOLO	DESCRIZIONE
XX	Particella catastale
—	Fogli catastali
— — —	Limiti comunali amministrativi
—	Cavidotto 36 kV - Distribuzione MT
○	Limiti di Tanca DGR 59/90 2020 All.5 D=170
■	Diritto di superficie (Piazzola, SSE utente e strade di nuova realizzazione)
■	Servizi di cavidotto (Buffer 12 m complessivo)
■	Servizi di passaggio (Strade esistenti da adeguare)
■	Servizi di area spazzata
■	Occupazione temporanea (piazzola di cantiere, area di cantiere, area gru, sarghi e aree di manovra mezzi)

INQUADRAMENTO GENERALE - SCALA 1:80.000

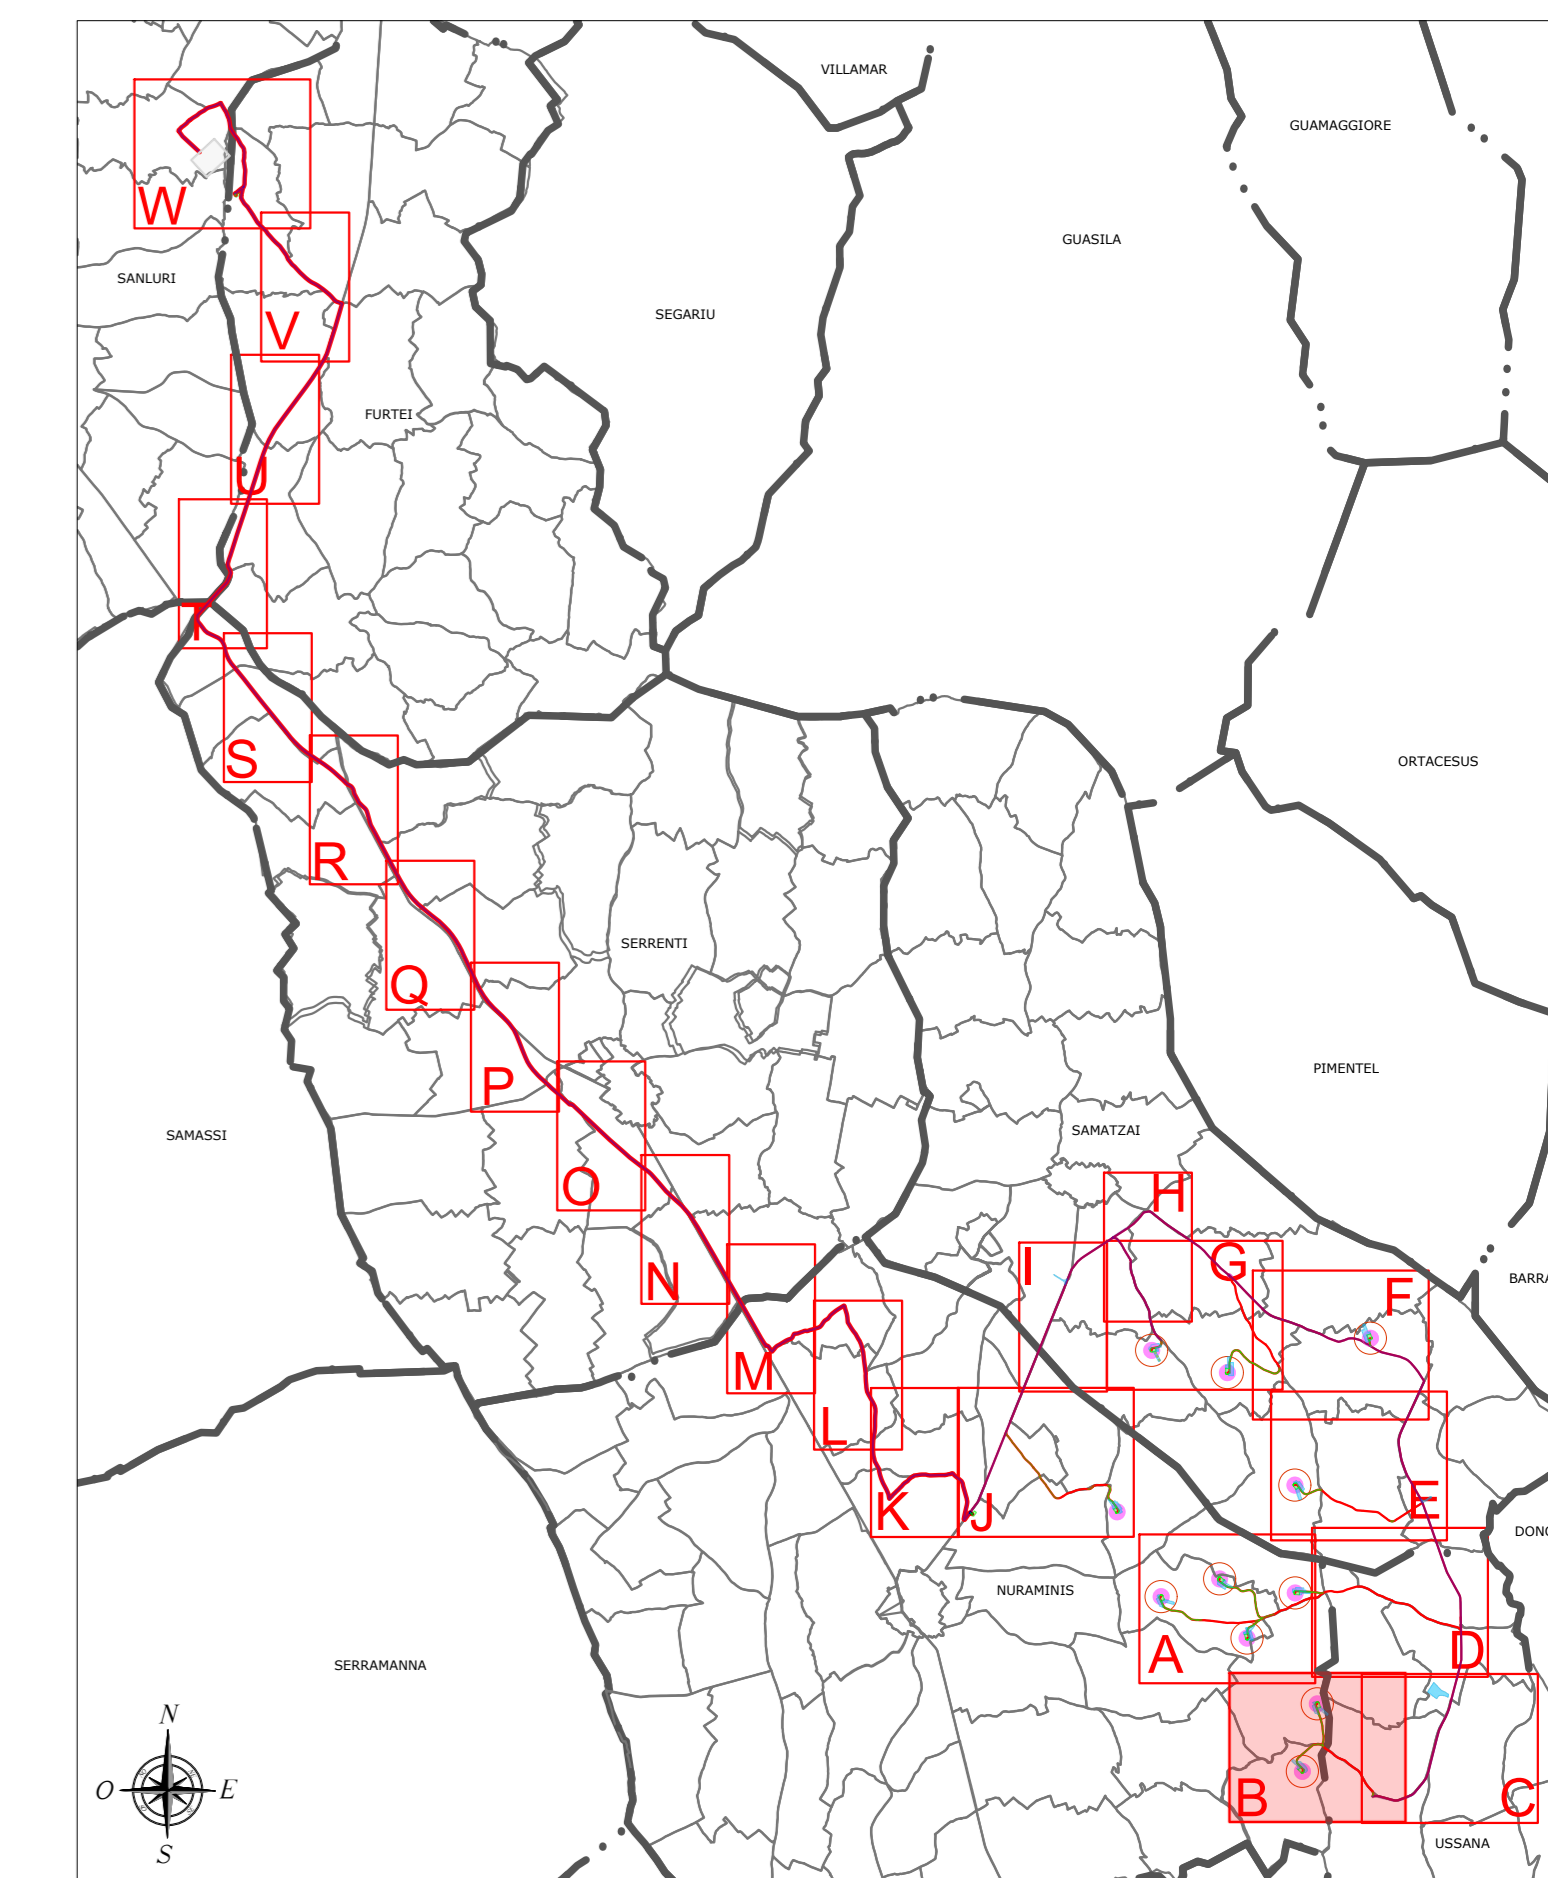

REGIONE SARDEGNA  
Provincia del Sud Sardegna

PARCO EOLICO "SA CORONA"  
COMUNI DI NURAMINIS, SAMATZAI E USSANA (SU)

PROGETTO DEFINITIVO		BLTX-NS-RC18-1b
PIANO PARTICELLARE DI ESPROPRIO GRAFICO - PLANIMETRIA		Scale: 1:80.000-2.000

Data	Rev.	Descrizione	Eseg.	Contr.	Appr.
Maggio 2024	0	Prima emissione	EB	GF	BLTX

<p><b>A cura di:</b> S.A.T. Consulenze e progetti s.r.l. Dati Ing. Giuseppe Frongia</p> <p><b>Gruppo di progettazione:</b> Ing. Giuseppe Frongia Ing. Massimo Santoro Ing. Tommaso Cadeddu Ing. Giancarlo Costa Ing. Tommaso Cadeddu Dati Fabio Marconi</p> <p><b>Controlli specializzati:</b> Dott. Marco Vanni (Urbanista) Dott. Marco Vanni (Architetto) Dott. Marco Vanni (Architetto)</p>	<p><b>Progettazione:</b> Dott. Ing. Giuseppe Frongia</p> <p><b>PRODOTTORE:</b> ING. GIUSEPPE FRONGIA Via S. Maria Maddalena, 10 06045 - Tel. 0745/450001 - Fax 0745/450002</p>	<p><b>Comittente:</b> BALTEX SARDEGNA 15 NURAMINIS S.R.L. Corso XXI Marzo, 33 20129 Milano (MI) P.IVA: 131820202 - PEC: baltexsardegna15nuraminis@pec.it</p>
--	--	--

COMUNE DI NURAMINIS

<p><b>iat</b> CONSULENZA E PROGETTI www.iatprogetti.it</p>	<p>2023/028 File origine File stampa</p>
--	--

Elaborazioni: I.A.T. Consulenze e progetti s.r.l. con socio unico - Via Michele Gioia s.n.c. 21 CACIP - 09122 Cagliari, Tel./Fax +39.070.858297  
Disegni, calcoli, specifiche e tutte le altre informazioni contenute nel presente documento sono di proprietà dell'I.A.T. Consulenze e progetti s.r.l.  
Il ricevimento di questo documento ha stessa efficacia patto di deposito, in tutti gli sensi, e di custodia e deposito in assenza di esplicita autorizzazione.