



PROSPETTO FRONTALE AEROGENERATORE  
Scala 1:500

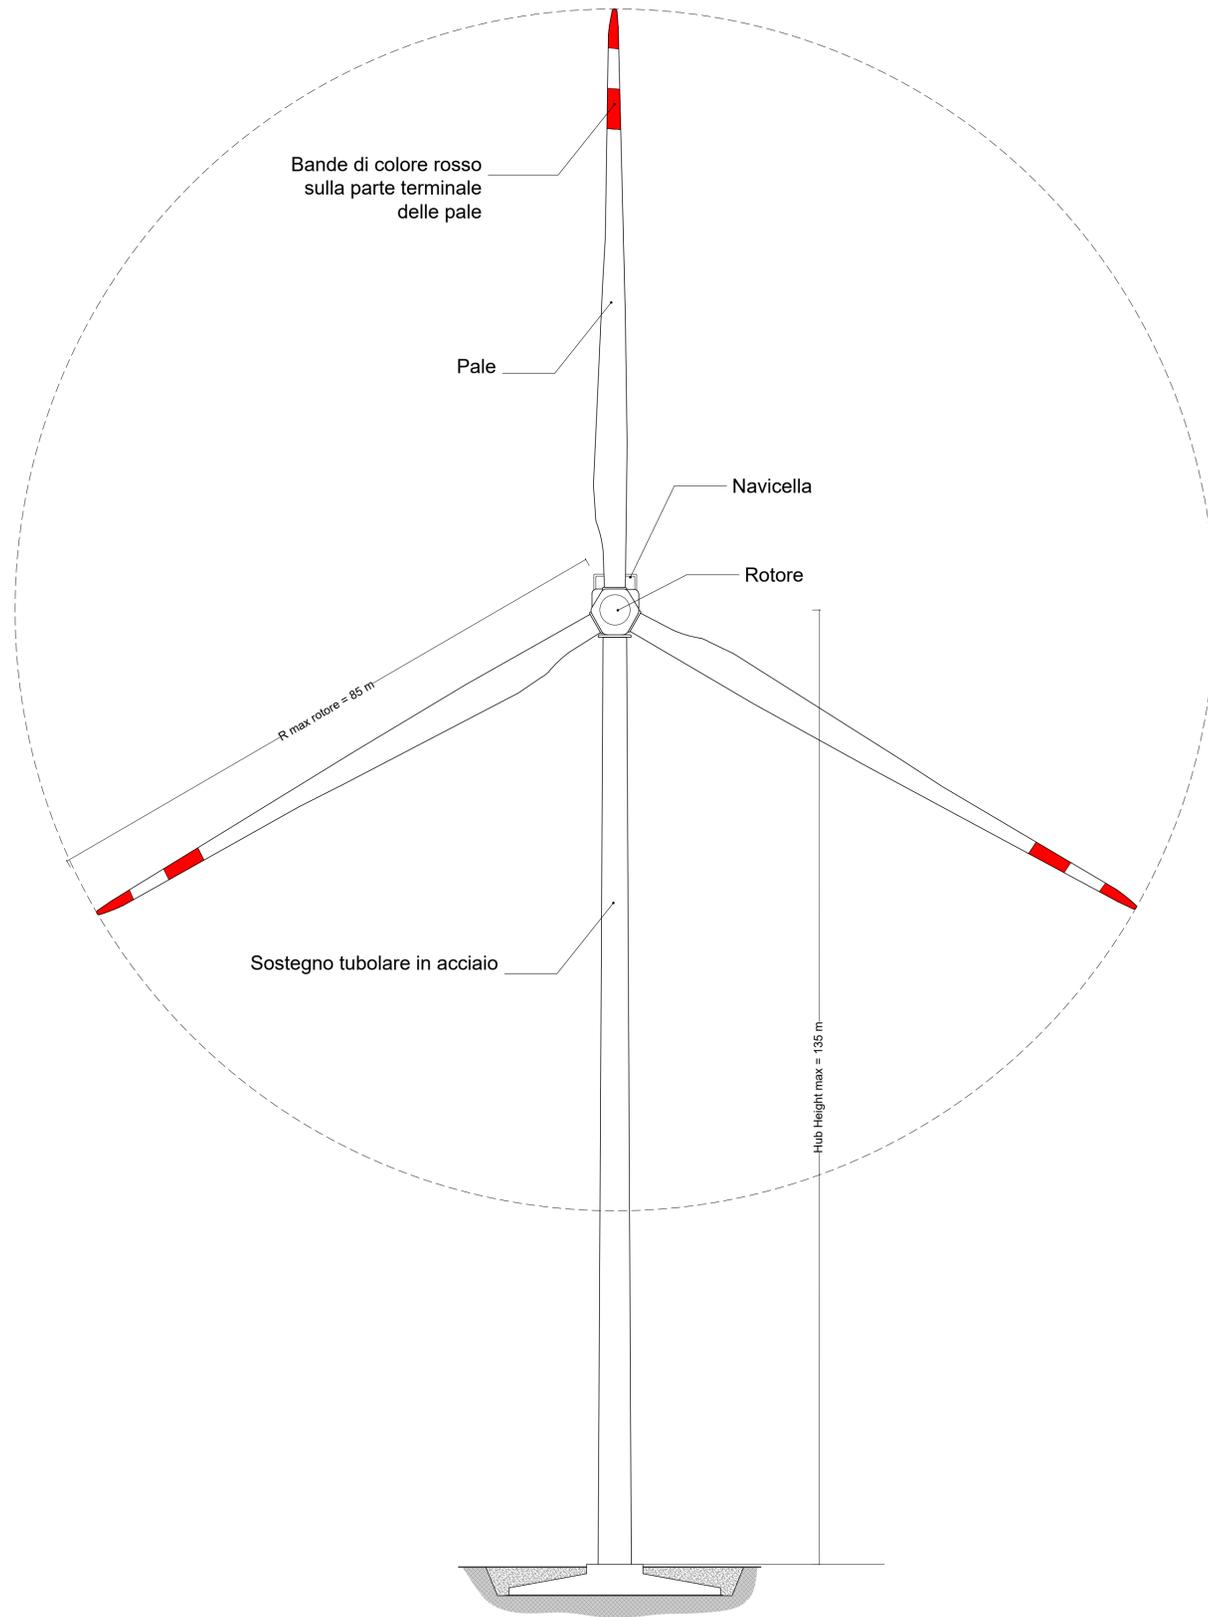

PROSPETTO LATERALE AEROGENERATORE  
Scala 1:500

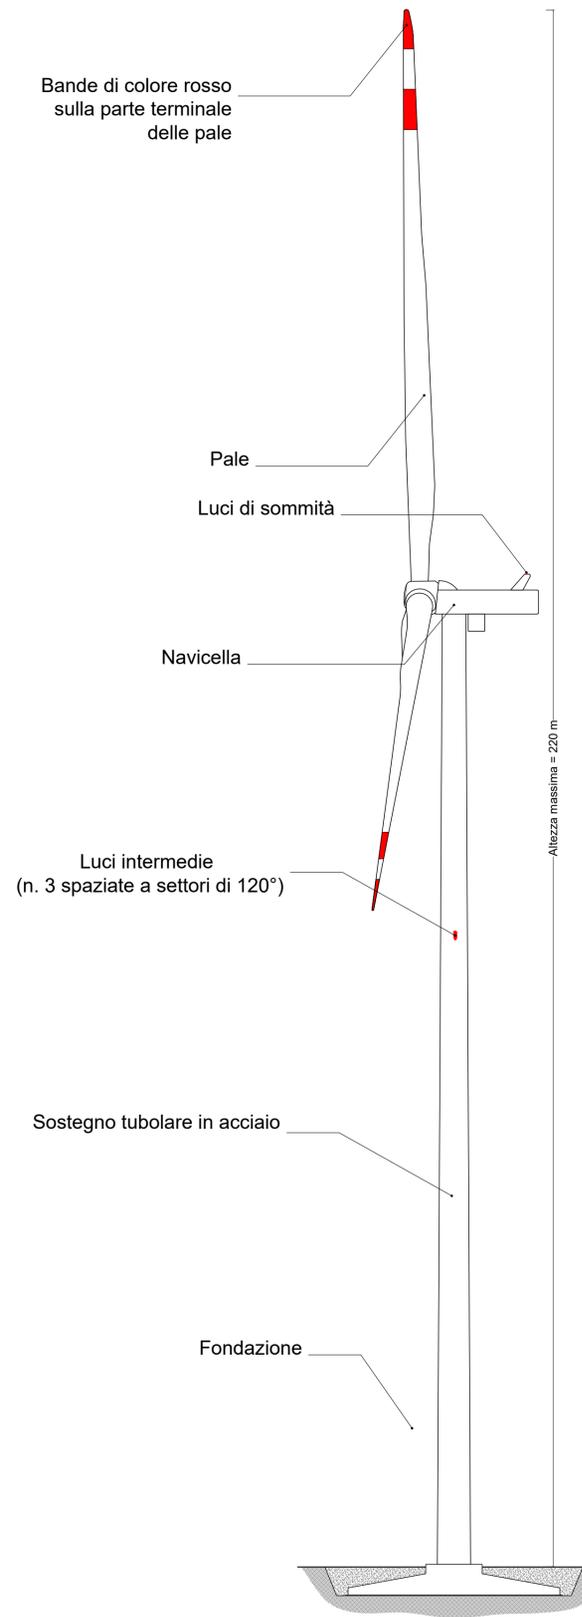

CARATTERISTICHE PRINCIPALI AEROGENERATORE IN PROGETTO (parametri indicativi)	
Potenza indicativa (kW):	6200
Torre:	
▪ altezza indicativa H (m)	- 135
▪ tipo	- conica, tubolare
Rotore:	
▪ tipo	- tre pale
▪ disposizione	- asse orizzontale
▪ diametro (m)	- 170
Generatore:	
▪ tipo	- asincrono
▪ controllo	- passo variabile

NOTA: ferme restando le caratteristiche dimensionali dell'aerogeneratore, la scelta esecutiva ricadrà sul modello che assicurerà le migliori prestazioni di esercizio

REGIONE SARDEGNA  
Provincia del Sud Sardegna

PARCO EOLICO "SA CORONA"  
COMUNI DI NURAMINIS, SAMATZAI E USSANA (SU)

Oggetto	PROGETTO DEFINITIVO	BLTX-NS-RC8-4
Titolo	AEROGENERATORE TIPO CON SEGNALAZIONI PER LA NAVIGAZIONE AEREA	Cod. elab. scala 1:500

Data	Rev.	Descrizione	Eseg.	Contr.	Appr.
Maggio 2024	0	Prima emissione	EB	GF	BLTX

**A cura di:**  
I.A.T. Consulenza e progetti S.r.l.  
Dott. Ing. Giuseppe Frongia

**Gruppo di progettazione:**  
Ing. Giuseppe Frongia  
Ing. Gianluca Melis  
Ing. Marianna Barbarino  
Pian. Terr. Andrea Cappai  
Ing. Gianfranco Corda  
Ing. Paolo Desogus  
Pian. Terr. Veronica Fais  
Dott. Fabio Mancosu

**Contributi specialistici:**  
Ing. Antonio Deboni (acustica)  
Dott. Cecil Maria Francesca Lobina (geologia)  
Agr. Dott. Nat. Nicola Manis (pedologia)

**Progettazione:**  
Dott. Ing. Giuseppe Frongia

**II Committente:**

**BALTEX SARDEGNA 15 NURAMINIS S.R.L.**  
Corso XXII Marzo, 33  
20129 Milano (MI)  
P.IVA 13118320962 - PEC baltexsardegna15nuraminis@pec.it

A2	BLTX-NS-RC8-4_Aerogeneratore tipo con segnalazioni per la navigazione aerea	BLTX-NS-RC8-4_Aerogeneratore tipo con segnalazioni per la navigazione aerea	2023/0386
Formato	File origine	File di stampa	Codice pratica

Elaborazioni: I.A.T. Consulenza e progetti S.r.l. con socio unico - Via Michele Giua s.n.c. ZI CACIP - 09122 Cagliari, Tel./Fax +39.070.658297

Disegni, calcoli, specifiche e tutte le altre informazioni contenute nel presente documento sono di proprietà della I.A.T. Consulenza e progetti S.r.l. Al ricevimento di questo documento la stessa diffida pertanto di riprodurlo, in tutto o in parte, e di rivelerne il contenuto in assenza di esplicita autorizzazione.