CARTA DELLA VISIBILITA' DELLA COMPONENTE ARCHEOLOGICA AL SUOLO

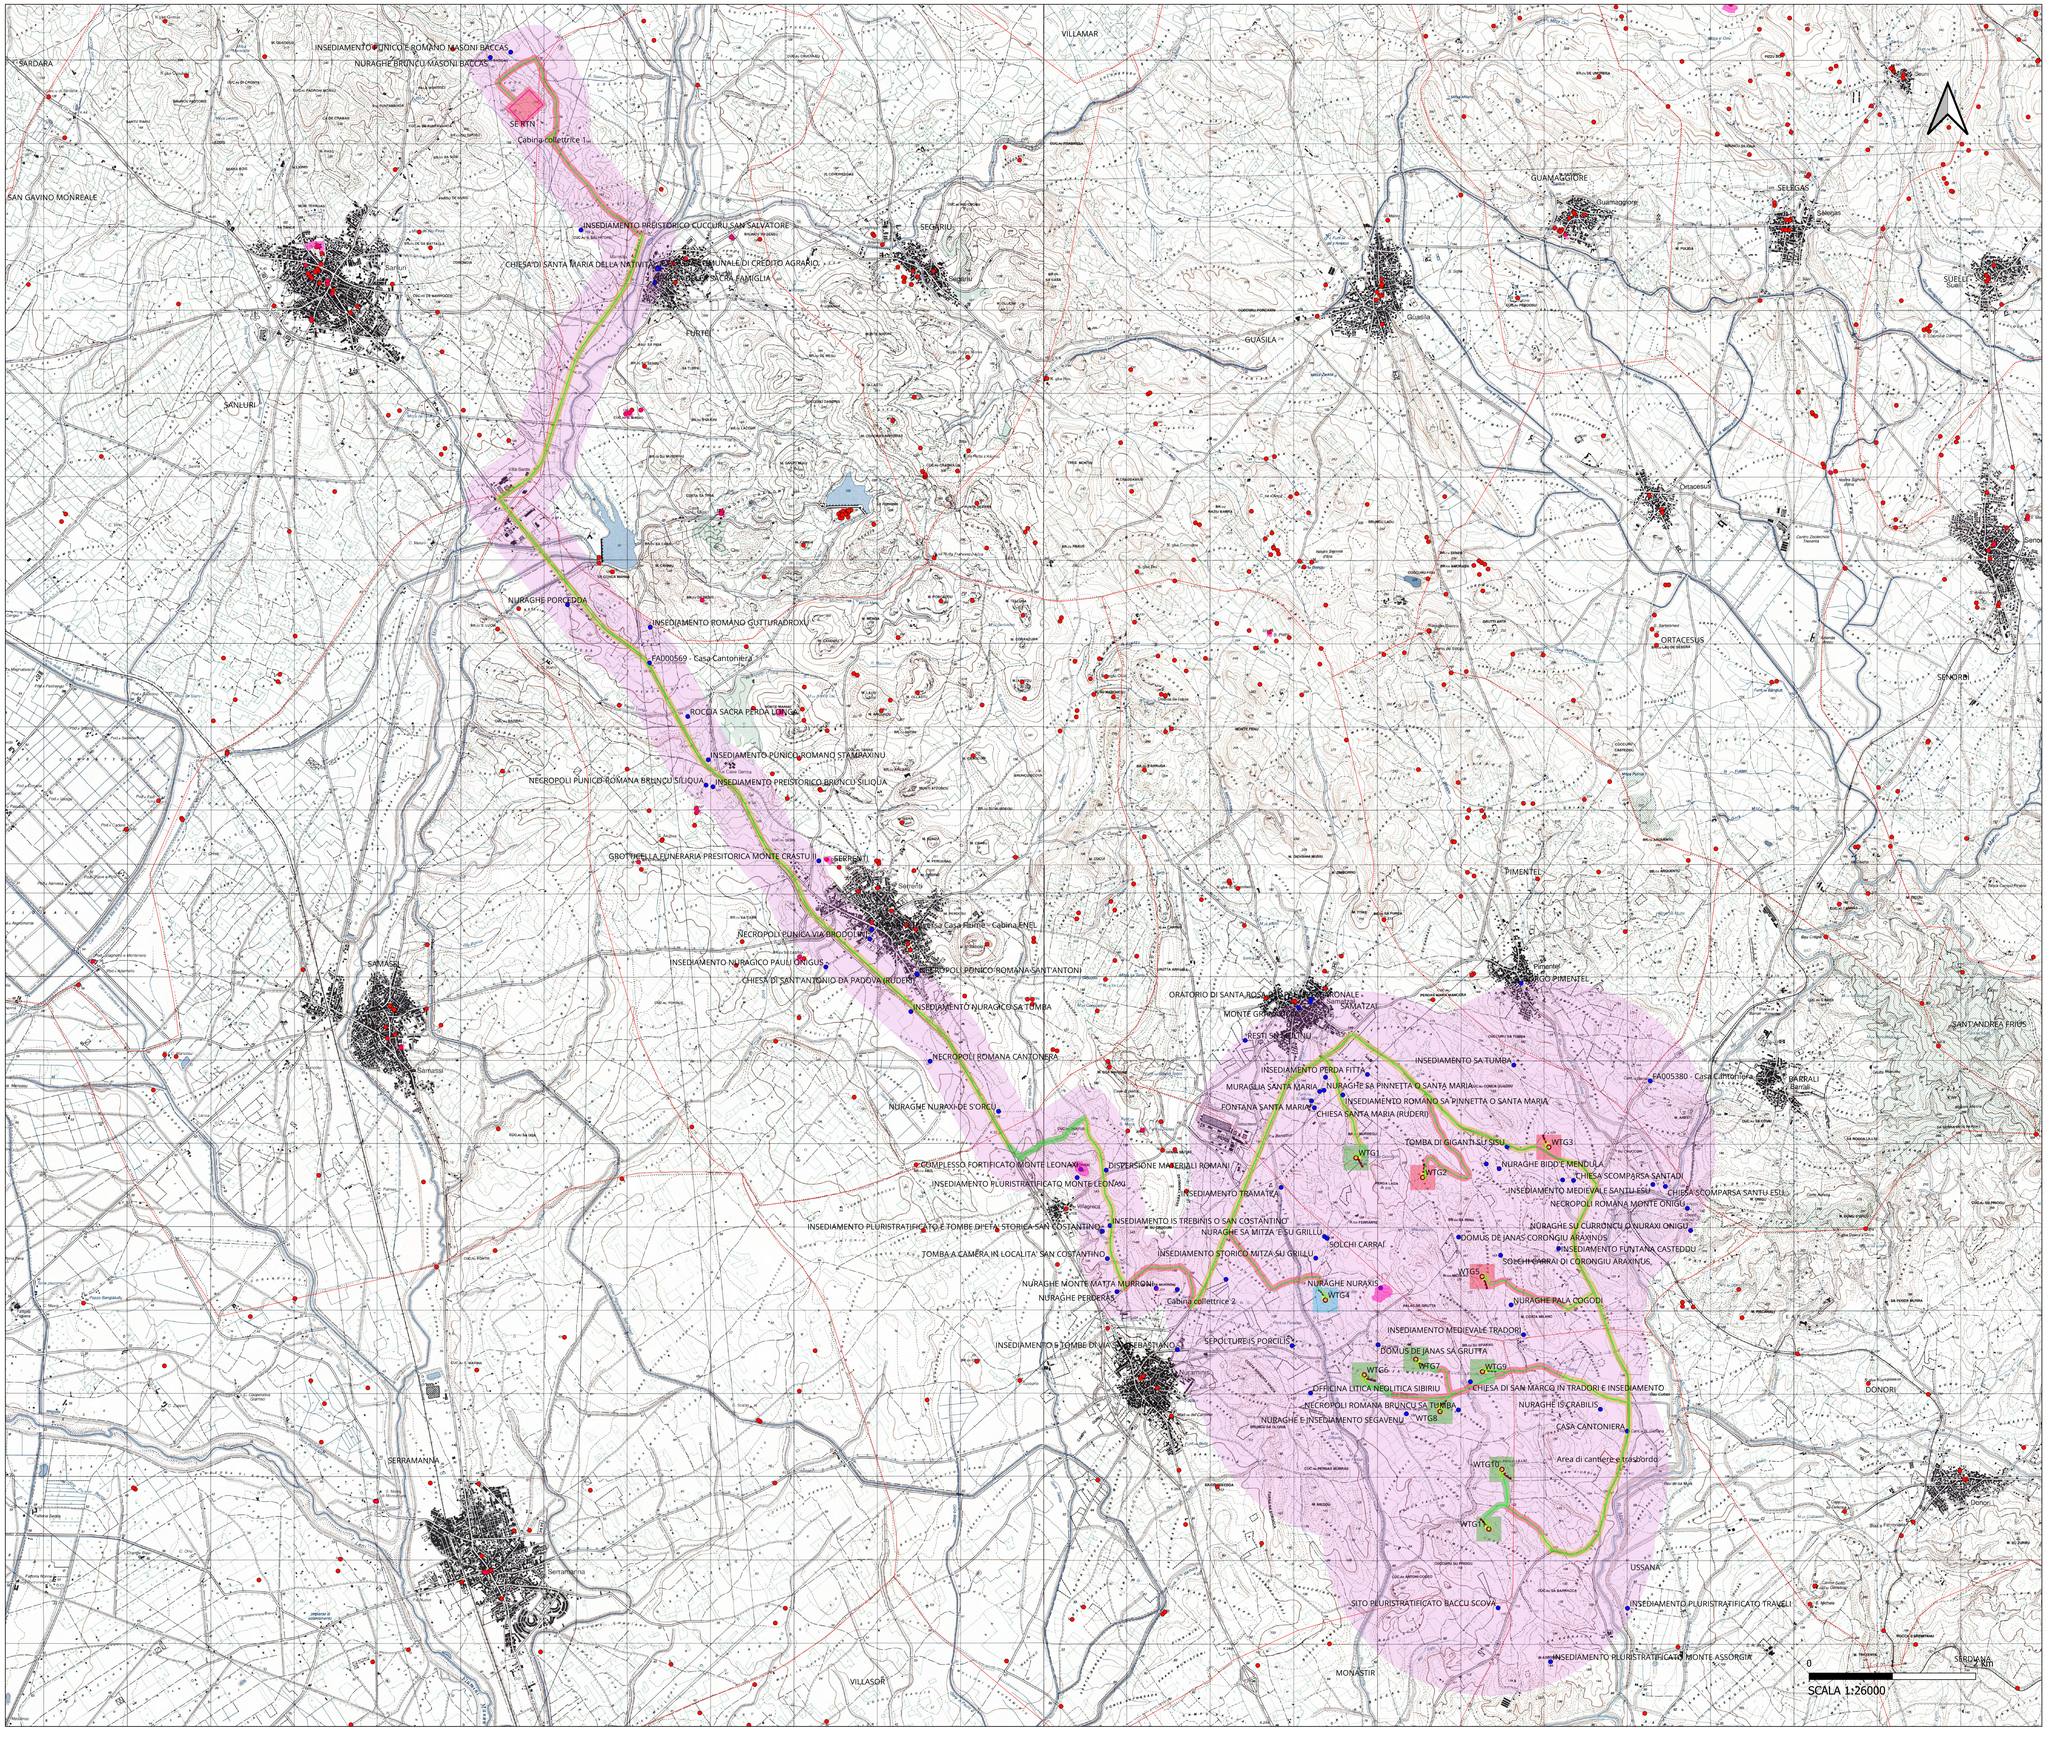

Legenda

- MOPR [1]
- Postazioni eoliche
- Cavidotto
- Piazzole
- Piazzole supporto montaggio gru
- Area pale
- Cabine collettrici
- Area cantiere e trasbordo
- SE RTN
- MOSI
- Aree vincolate (D. Lgs. 42/2004)
- Beni censiti
- Limiti comunali

Grado della visibilità al suolo

- 1
- 2
- 3
- 5

REGIONE SARDEGNA
Provincia del Sud Sardegna

PARCO EOLICO "SA CORONA"

COMUNI DI NURAMINIS, SAMATZAI E USSANA (SU)

ARCHEOLOGO FASCIA I n. 3472
ABILITAZIONE MiBACT n. 1870

Oggetto	PROGETTO DEFINITIVO
Titolo	CARTA DELLA VISIBILITÀ DELLA COMPONENTE ARCHEOLOGICA AL SUOLO
	BLTX-NS-RC2-3
Cod elab.	
scala	-

Data	Rev.	Descrizione	Eseg.	Contr.	Appr.
Maggio 2024	0	Prima emissione	MTAN	GF	BLTX

A cura di:
I.A.T. Consulenza e progetti S.r.l.
Dott. Ing. Giuseppe Frongia

Gruppo di progettazione:
Ing. Giuseppe Frongia (coordinatore e responsabile)
Ing. Gianluca Melis
Dott. Fabrizio Munu
Dott. Mauro Pier Luigi Arau
Ing. Andrea Cappai
Ing. Andrea Onnis
Pian. Teri. Andrea Cappai
Pian. Teri. Eleonora Re
Ing. Gianfranco Corda
Ing. Elisa Rouch
Ing. Paolo Desogus
Ing. Mario Usai
Pian. Teri. Veronica Fais
Dott. Fabio Mancosu

Contributi specialistici:
Ing. Antonio Dedoni (acustica)
Agr. Dott. Nat. Mauro Casti (Flora)
Dott. Geol. Maria Francesca Lobina (geologia)
Dott.ssa Maria Nicolina Mureddu (Archeologia)
Agr. Dott. Nat. Nicola Manis (pedologia)
Dott. Matteo Teti (Archeologia)

Progettazione:
Dott. Ing. Giuseppe Frongia
ORDINE INGEGNERI PROVINCIA CAGLIARI
N. 3433 Dott. Ing. Giuseppe Frongia

Il Committente:
BALTEX SARDEGNA 15 NURAMINIS S.R.L.
Corso XXII Marzo, 30
20129 Milano (MI)
P.IVA 13118320962 - PEC baltexsardegna15nuraminis@pec.it

iat CONSULENZA E PROGETTI
www.iatgroup.it

AG	BLTX-NS-RC2-3_Carta della visibilità della componente archeologica al suolo	BLTX-NS-RC2-3_Carta della visibilità della componente archeologica al suolo	20230386
Formato	File origine	File di stampa	Codice pratica

Elaborazioni: I.A.T. Consulenza e progetti S.r.l. con socio unico - Via Michele Giua s.n.c. Zi CACIP , 09122 Cagliari, Tel./Fax +39.070.658297

Disegni, calcoli, specifiche e tutte le altre informazioni contenute nel presente documento sono di proprieta' della I.A.T. Consulenza e progetti s.r.l. Al riconimento di questo documento la stessa diffida pertanto di riprodurlo, in tutto o in parte, e di rivelarne il contenuto in assenza di esplicita autorizzazione.