SEZIONI RAPPRESENTATIVE OSTACOLI VERTICALI

PLANIMETRIA DI INQUADRAMENTO GENERALE - SCALA 1:10.000

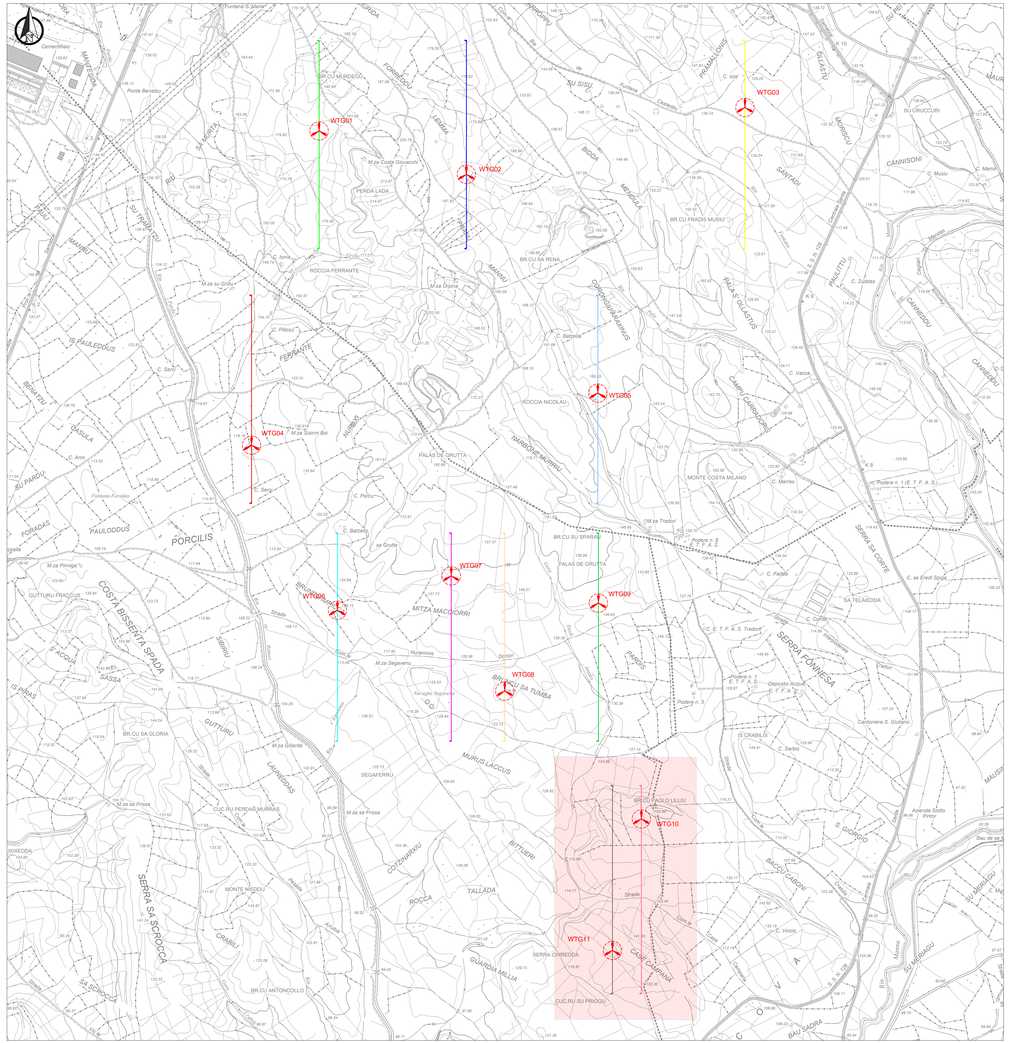

RAPPRESENTAZIONE PROFILO ALTIMETRICO - AEROGENERATORE WTG10 - SCALA 1:2.500

	Dati di elevazione			Segnaletica ICAO	
	Altezza AGL (m)	Quota AMSL del terreno alla base del manufatto (m)	Quota al TOP AMSL (m)	Day	Night
Aerogeneratore WTG10	220	146,00	366,00	SI	SI

RAPPRESENTAZIONE PROFILO ALTIMETRICO - AEROGENERATORE WTG11 - SCALA 1:2.500

	Dati di elevazione			Segnaletica ICAO	
	Altezza AGL (m)	Quota AMSL del terreno alla base del manufatto (m)	Quota al TOP AMSL (m)	Day	Night
Aerogeneratore WTG11	220	127,80	347,80	SI	SI

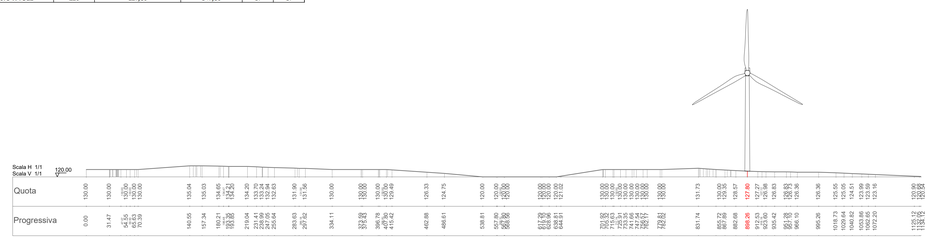

RAPPRESENTAZIONE CON PROFILI ALTIMETRICI SOVRAPPOSTI- AEROGENERATORI WTG10-WTG11 - SCALA 1:2.500

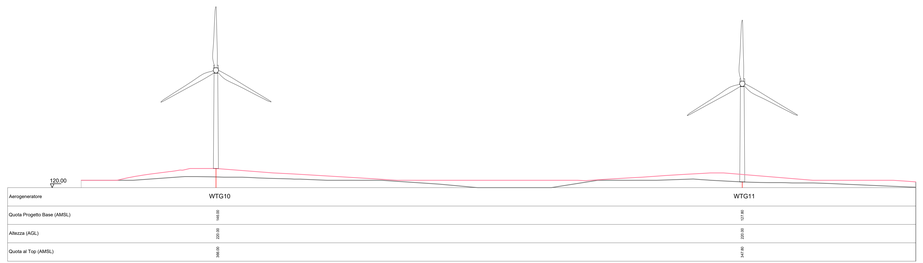

COORDINATE POSIZIONE AEROGENERATORI

Aerogenatore	COORDINATE Geografiche WGS84		
	Lon	Lat	Quota
Aerogenatore WTG 01	9° 2'33.49"	39°28'2.60"	179,54
Aerogenatore WTG 02	9° 3'7.01"	39°27'54.93"	181,19
Aerogenatore WTG 03	9° 4'10.38"	39°28'6.67"	130,00
Aerogenatore WTG 04	9° 2'18.10"	39°27'7.17"	119,54
Aerogenatore WTG 05	9° 3'36.90"	39°27'16.31"	158,84
Aerogenatore WTG 06	9° 2'37.63"	39°26'38.06"	120,88
Aerogenatore WTG 07	9° 3'3.53"	39°26'44.12"	142,82
Aerogenatore WTG 08	9° 3'15.64"	39°26'23.81"	130,00
Aerogenatore WTG 09	9° 3'36.99"	39°26'39.30"	142,60
Aerogenatore WTG 10	9° 3'46.71"	39°26'1.22"	146,00
Aerogenatore WTG 11	9° 3'40.12"	39°25'38.03"	127,80

REGIONE SARDEGNA
Provincia del Sud Sardegna

PARCO EOLICO "SA CORONA"

COMUNI DI NURAMINIS, SAMATZAI E USSANA (SU)

Oggetto:	PROGETTO DEFINITIVO	BLTX-NS-RC8-3d
Titolo:	**SEZIONI RAPPRESENTATIVE OSTACOLI VERTICALI**	Cod.elab. / Scala: 1:10.000-2.500

Data	Rev.	Descrizione	Eseg.	Contr.	Appr.
Maggio 2024	0	Prima emissione	EB	GF	BLTX

A cura di:
I.A.T. Consulenza e progetti S.r.l.
Dott. Ing. Giuseppe Frongia

Gruppo di progettazione:
Ing. Giuseppe Frongia
Ing. Giuseppe Frongia (responsabile)
Ing. Marianna Barbarino
Pian. Teri. Andrea Casper
Pian. Teri. Andrea Ibba
Ing. Paola Deroma
Pian. Teri. Veronica Fais
Dott. Fabio Mannino
Ing. Gianluca Melis
Ing. Andrea Ibba
Dott. Nat. Alessio Muru
Ing. Andrea Deroma
Pian. Teri. Ing. Veronica Re
Ing. Elisa Rocchi
Ing. Marco Usai

Contributi specialistici:
Dott. Geol. Stefano Frongia
Dott. Geol. Maria Francesca Lobina (geologia)
Ap. Dott. Nat. Nicola Maria (aeologia)
Ap. Dott. Nat. Mauro Cardi (Flora)
Dott. Nat. Gianluca Sini (Flora)
Dott.ssa Alice Nocco (Archeologia)
Dott. Matteo Talli (Archeologia)

Progettazione:
Dott. Ing. Giuseppe Frongia
ORDINE INGEGNERI PROVINCIA CAGLIARI
Ing. Dott. Ing. Giuseppe Frongia

Il Committente:

iat CONSULENZA E PROGETTI
www.iatprogetti.it

BALTEX SARDEGNA 15 NURAMINIS S.R.L.
Corso XXII Marzo, 33
20129 Milano (MI)
P.IVA 13118520962 - PEC: baltexsardegna15nuraminis@pec.it

Job:	In riferimento a Vs. richiesta del giorno:	2023/1086
Formato:	File origine:	File di stampa: / Codice pratica:

Elaborazioni: I.A.T. Consulenza e progetti S.r.l. con socio unico - Via Michele Giua s.n.c. ZI CACIP - 09122 Cagliari, Tel./Fax +39.070.658297

Disegni, calcoli, specifiche e note le altre informazioni comunque nel presente documento sono di proprieta' della I.A.T. Consulenza e progetti s.r.l.
Al ricevimento di questo documento la stessa diffida pertanto di riprodurlo, in tutto o in parte, e di trasferirne il contenuto in assenza di esplicita autorizzazione.