TRATTO 11-12 - VIABILITÀ DI IMPIANTO - POSTAZIONE AEROGENERATORE WTG06

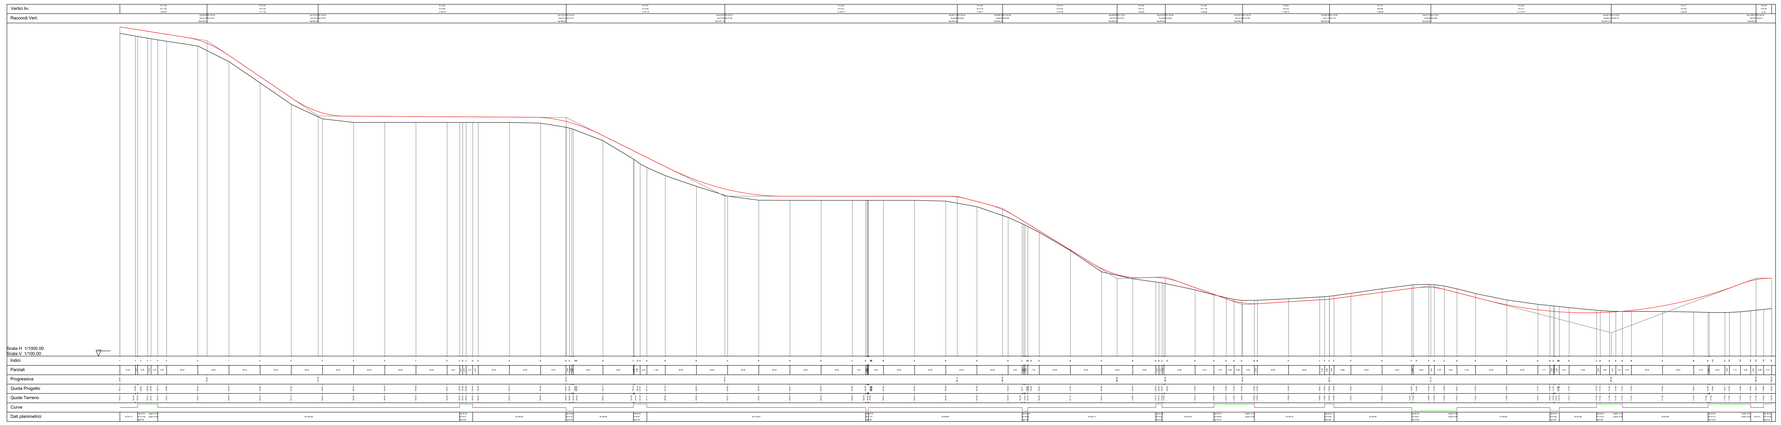

DETTAGLIO 2 - Scala 1:2.500

DETTAGLIO 3 - Scala 1:2.500

INQUADRAMENTO GENERALE - SCALA 1:25.000

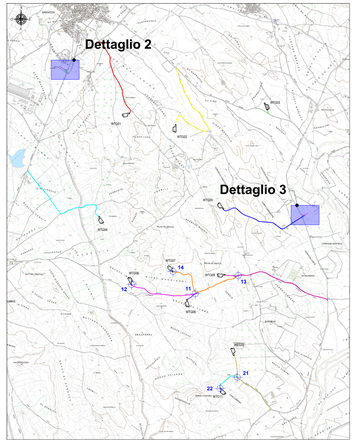

TRATTO 13-14 - VIABILITÀ DI IMPIANTO - POSTAZIONE AEROGENERATORE WTG07

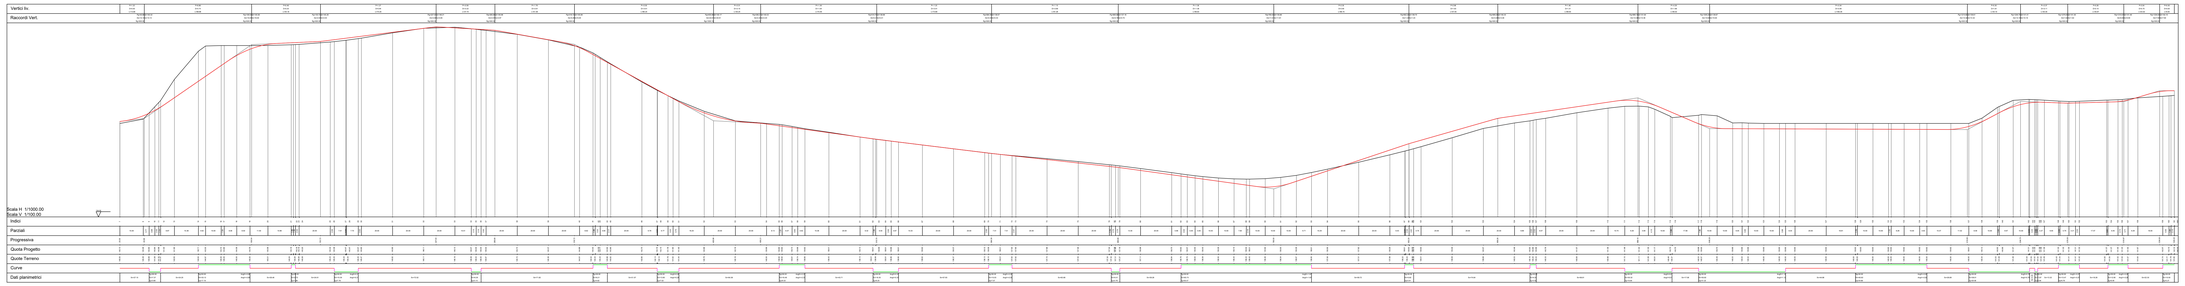

LEGENDA

SIMBOLO	DESCRIZIONE
	Nodo stradale di riferimento per i profili
	Tratto di viabilita' di impianto nodi 11 - 12
	Tratto di viabilita' di impianto nodi 13 - 14
	Tratto di viabilita' di impianto nodi 21 - 22
	Tratto di viabilita' di impianto nodi 23 - 24
	Tratto di viabilita' di impianto nodi 25 - 26
	Tratto di viabilita' di impianto nodi 27 - 28

DISEGNI DI RIFERIMENTO

TAVOLA	DESCRIZIONE
BLTX-NS-TC8	Viabilità e piazzole - Planimetria di progetto - Fase di cantiere
BLTX-NS-TC12	Sezioni trasversali rappresentative viabilità di impianto

TRATTO 23-24 - VIABILITÀ DI IMPIANTO - ASSE DI MANOVRA WTG01 - A

TRATTO 25-26 - VIABILITÀ DI IMPIANTO - ASSE DI MANOVRA WTG01 - B

TRATTO 27-28 - VIABILITÀ DI IMPIANTO - ASSE DI MANOVRA WTG05

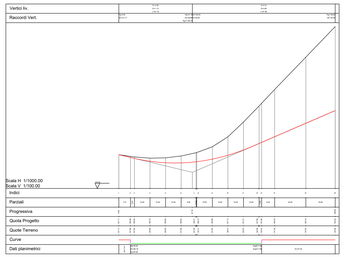

TRATTO 21-22 - VIABILITÀ DI IMPIANTO - POSTAZIONE AEROGENERATORE WTG11

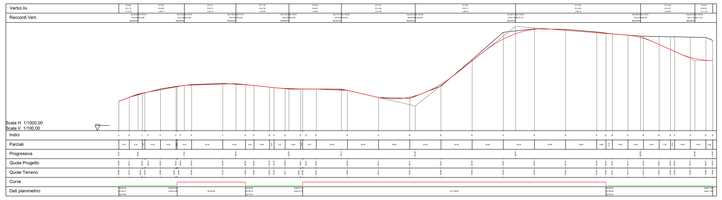

REGIONE SARDEGNA
Provincia del Sud Sardegna

PARCO EOLICO "SA CORONA"

COMUNI DI NURAMINIS, SAMATZAI E USSANA (SU)

Oggetto: PROGETTO DEFINITIVO — BLTX-NS-TC11c

Titolo: **PROFILI LONGITUDINALI VIABILITÀ DI IMPIANTO** — Cod.elab.: BLTX-NS-TC11c — Scala: -

Data	Rev.	Descrizione	Eseg.	Contr.	Appr.
Maggio 2024	0	Prima emissione	MJ	GF	BLTX

A cura di:
I.A.T. Consulenza e progetti S.r.l.
Dott. Ing. Giuseppe Frongia

Gruppo di progettazione:
Dott. Ing. Giuseppe Frongia
(Iscrizione A n. 2097 dell'Ordine degli Ingegneri della Provincia di Cagliari)
Resp. Tecn. Andrea Capper
Ing. Giuseppe Frongia
Ing. Paolo Dessuga
Resp. Tecn. Vanessa Fais
Ing. Giulia Pinna

Contributi specialistici:
Ing. Arianna Deliosi (acustico)
Geologo Maria Francesca Collina (geologia)
Agr. Dott. Nicola Marco (pedologo)
Ing. Gianluca Melis
Dott. Fabio Madau
Dott. Tullio Madau
Ing. Andrea Mereu
Ing. Andrea Orrù
Ing. Giuseppe Francesco Ru
Ing. Elisa Rubelli
Ing. Marco Ulloni
Agr. Dott. Nat. Mauro Cani (Flora)
Dott. Maurizio Meloni (Fauna)
Dott. Archeologo Giovanni Madrigali
Dott. Stefano Tilli (archeologo)

Progettazione:
Dott. Ing. Giuseppe Frongia
ORDINE DEGLI INGEGNERI DELLA PROVINCIA DI CAGLIARI
N. 2097
Dott. Ing. Giuseppe Frongia

Il Committente:
BALTEX SARDEGNA 15 NURAMINIS S.R.L.
Corso XXII Marzo, 33
20129 Milano (MI)
P.IVA 13118320962 - PEC: baltexsardegna15nuraminis@pec.it

iat CONSULENZA E PROGETTI
www.iatprogetti.it

All'Elaborato:	BLTX-NS-TC11_Profili longitudinali viabilità di impianto	Data:	2024/05/06
Formato:	File original	File di stampa	Codice pratica:

Elaborazioni: I.A.T. Consulenza e progetti S.r.l. con sede unica - Via Michele Giua s.n.c. ZI CACIP , 09122 Cagliari, Tel./Fax +39 070 6582927

Disegno, dati ed informazioni sono di proprietà della I.A.T. Consulenza e progetti S.r.l.
Il riproducimento di questo documento in piena diffida perlanto di riprodurlo, in tutto o in parte, e di rivelarne il contenuto in assenza di esplicita autorizzazione.