# ESTRATTO MAPPA CATASTALE IMPIANTO E TRACCIATO CAVIDOTTI 36 kV - QUADRO 6 - SCALA 1:2.000

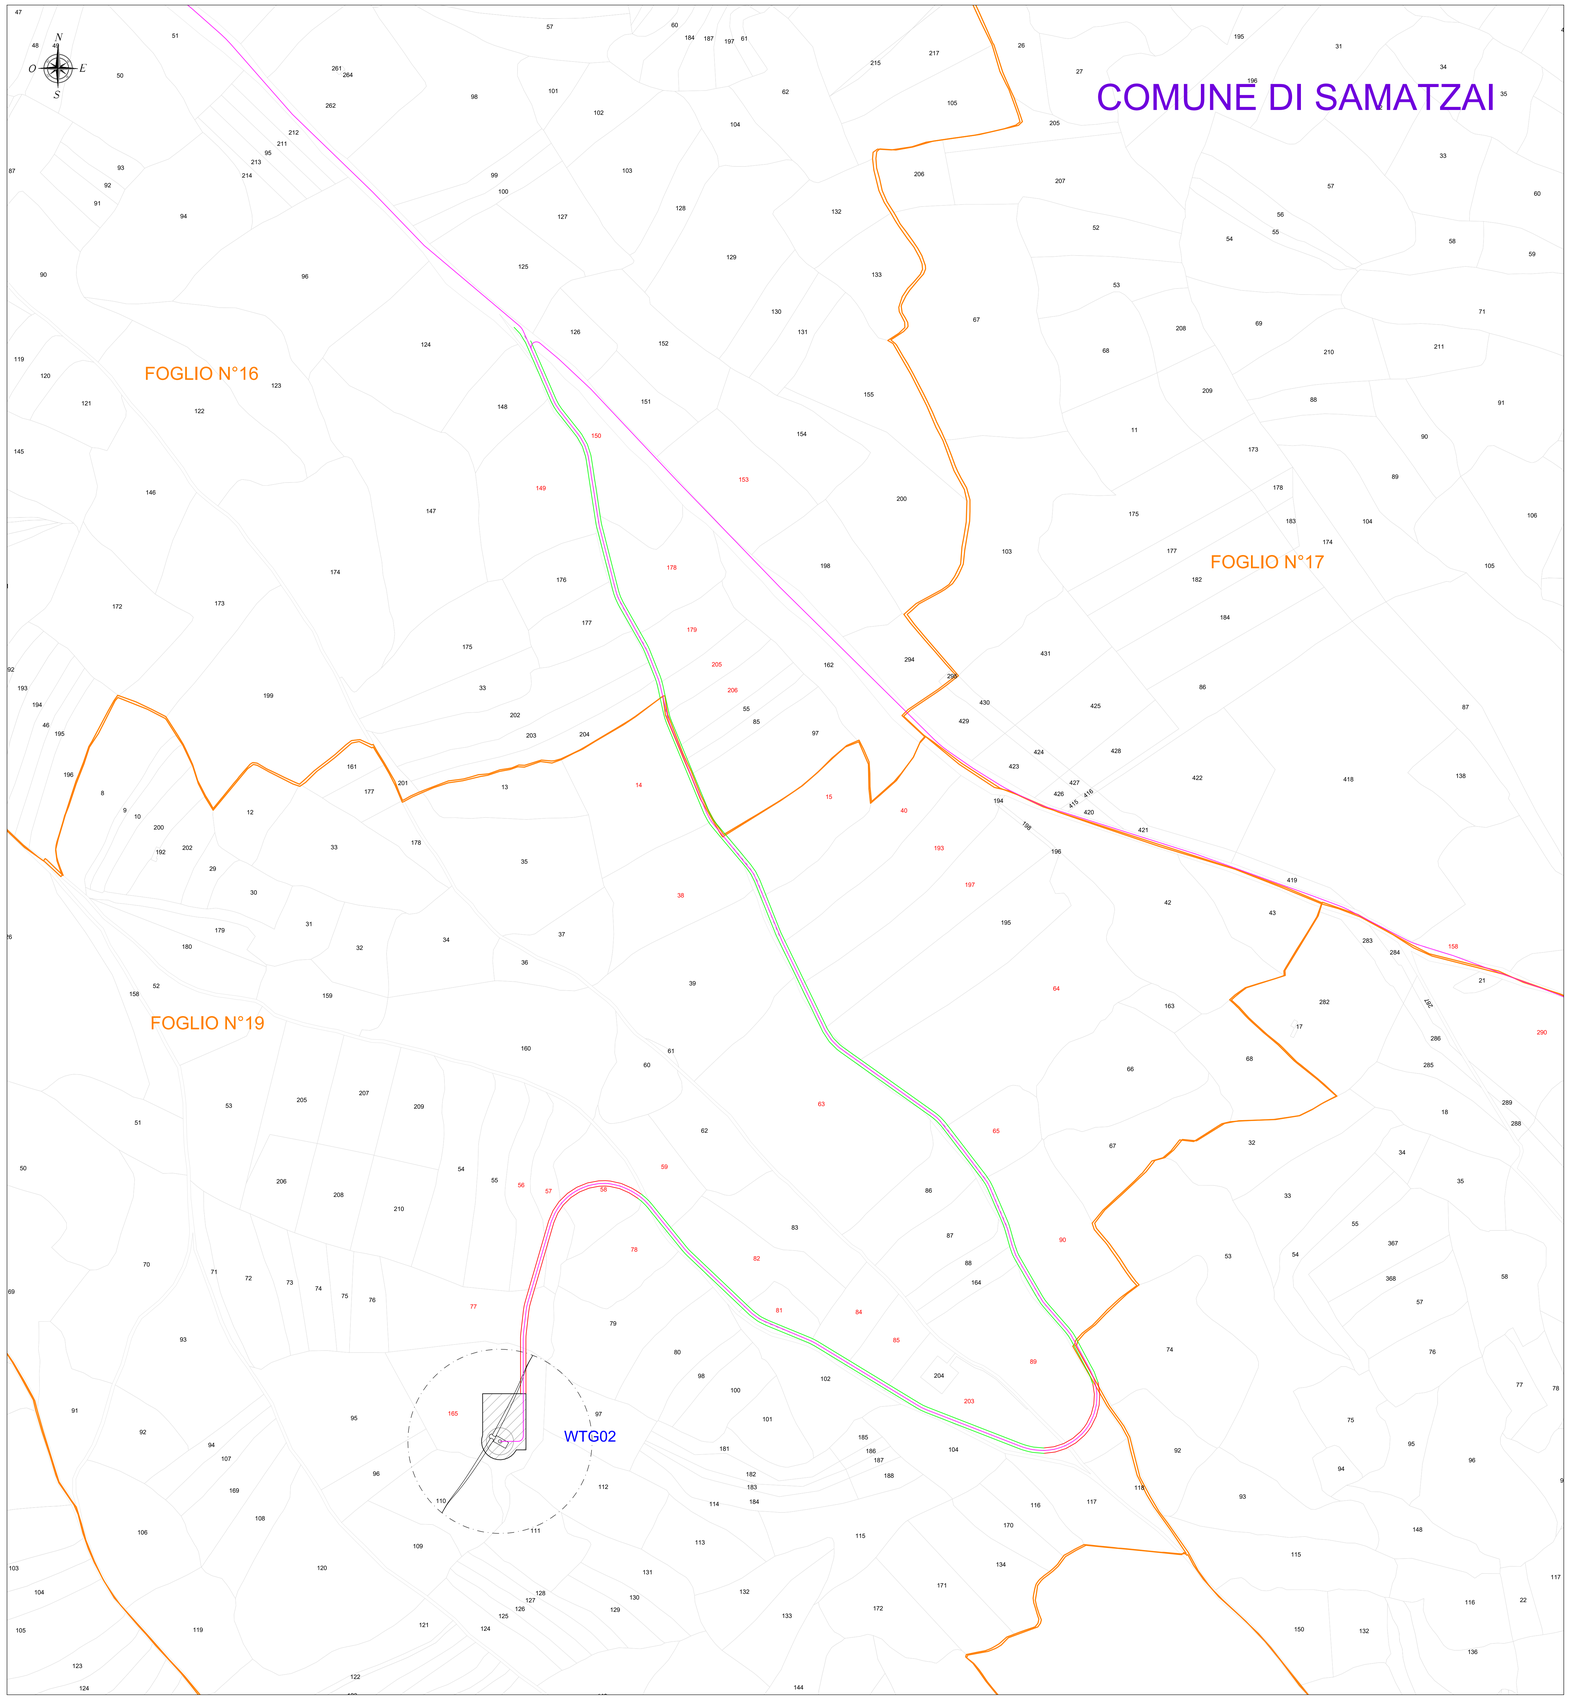


# ELENCO PARTICELLE INTERESSATE

| Descrizione | Comune | Foglio | Particella | Descrizione | Comune | Foglio | Particella | Descrizione | Comune | Foglio | Particella |
|---|---|---|---|---|---|---|---|---|---|---|---|
| Cavidotto 36 kV | Furtei | 5 | 24 | Cavidotto 36 kV | Nuraminis | 46 | 27 | Cavidotto 36 kV | Serrenti | 4 | 352 |
| Cavidotto 36 kV - Cabina collettrice | Furtei | 5 | 91 | Cavidotto 36 kV | Nuraminis | 46 | 28 | Cavidotto 36 kV | Serrenti | 4 | 354 |
| Cavidotto 36 kV | Furtei | 5 | 92 | Piazzola WTG11 | Nuraminis | 46 | 41 | Cavidotto 36 kV | Serrenti | 4 | 356 |
| Cavidotto 36 kV | Furtei | 5 | 134 | Cavidotto 36 kV - Piazzola WTG11 | Nuraminis | 46 | 42 | Cavidotto 36 kV | Serrenti | 4 | 358 |
| Cavidotto 36 kV | Furtei | 13 | 333 | Piazzola WTG11 | Nuraminis | 46 | 53 | Cavidotto 36 kV | Serrenti | 4 | 360 |
| Cavidotto 36 kV | Furtei | 13 | 337 | Cavidotto 36 kV - Piazzola WTG11 | Nuraminis | 46 | 154 | Cavidotto 36 kV | Serrenti | 4 | 362 |
| Cavidotto 36 kV | Furtei | 17 | 332 | Cavidotto 36 kV | Samatzai | 14 | 83 | Cavidotto 36 kV | Serrenti | 10 | 89 |
| Cavidotto 36 kV | Furtei | 17 | 335 | Cavidotto 36 kV | Samatzai | 15 | 54 | Cavidotto 36 kV | Serrenti | 10 | 92 |
| Cavidotto 36 kV | Furtei | 17 | 338 | Cavidotto 36 kV | Samatzai | 15 | 70 | Cavidotto 36 kV | Serrenti | 10 | 102 |
| Cavidotto 36 kV | Furtei | 17 | 341 | Cavidotto 36 kV | Samatzai | 15 | 71 | Cavidotto 36 kV | Serrenti | 10 | 286 |
| Cavidotto 36 kV | Furtei | 17 | 344 | Cavidotto 36 kV | Samatzai | 15 | 76 | Cavidotto 36 kV | Serrenti | 10 | 288 |
| Cavidotto 36 kV | Furtei | 17 | 346 | Cavidotto 36 kV | Samatzai | 15 | 94 | Cavidotto 36 kV | Serrenti | 10 | 290 |
| Cavidotto 36 kV | Furtei | 17 | 348 | Cavidotto 36 kV | Samatzai | 15 | 106 | Cavidotto 36 kV | Serrenti | 10 | 296 |
| Cavidotto 36 kV | Furtei | 17 | 350 | Cavidotto 36 kV | Samatzai | 15 | 188 | Cavidotto 36 kV | Serrenti | 10 | 298 |
| Cavidotto 36 kV | Furtei | 17 | 352 | Cavidotto 36 kV | Samatzai | 15 | 369 | Cavidotto 36 kV | Serrenti | 10 | 300 |
| Cavidotto 36 kV | Furtei | 17 | 354 | Cavidotto 36 kV | Samatzai | 15 | 371 | Cavidotto 36 kV | Serrenti | 10 | 302 |
| Cavidotto 36 kV | Furtei | 17 | 356 | Cavidotto 36 kV | Samatzai | 15 | 372 | Cavidotto 36 kV | Serrenti | 10 | 304 |
| Cavidotto 36 kV | Furtei | 17 | 358 | Cavidotto 36 kV | Samatzai | 15 | 376 | Cavidotto 36 kV | Serrenti | 17 | 414 |
| Cavidotto 36 kV | Nuraminis | 3 | 75 | Cavidotto 36 kV | Samatzai | 15 | 377 | Cavidotto 36 kV | Serrenti | 17 | 416 |
| Cavidotto 36 kV | Nuraminis | 3 | 78 | Cavidotto 36 kV | Samatzai | 15 | 380 | Cavidotto 36 kV | Serrenti | 17 | 418 |
| Cavidotto 36 kV | Nuraminis | 3 | 79 | Cavidotto 36 kV | Samatzai | 15 | 382 | Cavidotto 36 kV | Serrenti | 17 | 420 |
| Cavidotto 36 kV | Nuraminis | 3 | 85 | Cavidotto 36 kV | Samatzai | 15 | 383 | Cavidotto 36 kV | Serrenti | 17 | 421 |
| Cavidotto 36 kV | Nuraminis | 3 | 103 | Cavidotto 36 kV | Samatzai | 15 | 385 | Cavidotto 36 kV | Serrenti | 17 | 423 |
| Cavidotto 36 kV | Nuraminis | 3 | 106 | Cavidotto 36 kV | Samatzai | 15 | 388 | Cavidotto 36 kV | Serrenti | 17 | 425 |
| Cavidotto 36 kV | Nuraminis | 3 | 117 | Cavidotto 36 kV | Samatzai | 15 | 390 | Cavidotto 36 kV | Serrenti | 17 | 427 |
| Cavidotto 36 kV | Nuraminis | 3 | 118 | Cavidotto 36 kV | Samatzai | 15 | 391 | Cavidotto 36 kV | Serrenti | 17 | 429 |
| Cavidotto 36 kV | Nuraminis | 3 | 136 | Cavidotto 36 kV | Samatzai | 15 | 393 | Cavidotto 36 kV | Serrenti | 17 | 431 |
| Cavidotto 36 kV | Nuraminis | 3 | 145 | Cavidotto 36 kV | Samatzai | 15 | 395 | Cavidotto 36 kV | Serrenti | 17 | 433 |
| Cavidotto 36 kV | Nuraminis | 3 | 169 | Cavidotto 36 kV | Samatzai | 15 | 398 | Cavidotto 36 kV | Serrenti | 17 | 435 |
| Cavidotto 36 kV | Nuraminis | 3 | 170 | Cavidotto 36 kV | Samatzai | 15 | 399 | Cavidotto 36 kV | Serrenti | 17 | 437 |
| Cavidotto 36 kV | Nuraminis | 3 | 171 | Cavidotto 36 kV | Samatzai | 15 | 402 | Cavidotto 36 kV | Serrenti | 17 | 439 |
| Cavidotto 36 kV | Nuraminis | 3 | 185 | Cavidotto 36 kV | Samatzai | 15 | 528 | Cavidotto 36 kV | Serrenti | 17 | 441 |
| Cavidotto 36 kV | Nuraminis | 3 | 186 | Cavidotto 36 kV | Samatzai | 16 | 149 | Cavidotto 36 kV | Serrenti | 17 | 443 |
| Cavidotto 36 kV | Nuraminis | 3 | 187 | Cavidotto 36 kV | Samatzai | 16 | 150 | Cavidotto 36 kV | Serrenti | 17 | 445 |
| Cavidotto 36 kV | Nuraminis | 3 | 188 | Cavidotto 36 kV | Samatzai | 16 | 153 | Cavidotto 36 kV | Serrenti | 17 | 447 |
| Cavidotto 36 kV | Nuraminis | 3 | 192 | Cavidotto 36 kV | Samatzai | 16 | 178 | Cavidotto 36 kV | Serrenti | 17 | 449 |
| Cavidotto 36 kV | Nuraminis | 3 | 193 | Cavidotto 36 kV | Samatzai | 16 | 179 | Cavidotto 36 kV | Serrenti | 17 | 451 |
| Cavidotto 36 kV | Nuraminis | 3 | 243 | Cavidotto 36 kV | Samatzai | 16 | 180 | Cavidotto 36 kV | Serrenti | 17 | 453 |
| Cavidotto 36 kV | Nuraminis | 3 | 245 | Cavidotto 36 kV | Samatzai | 16 | 205 | Cavidotto 36 kV | Serrenti | 17 | 455 |
| Cavidotto 36 kV | Nuraminis | 3 | 248 | Cavidotto 36 kV | Samatzai | 16 | 206 | Cavidotto 36 kV | Serrenti | 17 | 457 |
| Cavidotto 36 kV | Nuraminis | 3 | 250 | Cavidotto 36 kV | Samatzai | 16 | 252 | Cavidotto 36 kV | Serrenti | 17 | 459 |
| Cavidotto 36 kV | Nuraminis | 3 | 255 | Cavidotto 36 kV | Samatzai | 16 | 18 | Cavidotto 36 kV | Serrenti | 17 | 461 |
| Cavidotto 36 kV | Nuraminis | 3 | 261 | Cavidotto 36 kV | Samatzai | 17 | 158 | Cavidotto 36 kV | Serrenti | 17 | 463 |
| Cavidotto 36 kV | Nuraminis | 3 | 268 | Cavidotto 36 kV - Piazzola WTG01 | Samatzai | 18 | 51 | Cavidotto 36 kV | Serrenti | 17 | 465 |
| Cavidotto 36 kV | Nuraminis | 3 | 271 | Cavidotto 36 kV | Samatzai | 18 | 53 | Cavidotto 36 kV | Serrenti | 17 | 467 |
| Cavidotto 36 kV | Nuraminis | 3 | 294 | Cavidotto 36 kV | Samatzai | 18 | 142 | Cavidotto 36 kV | Serrenti | 17 | 469 |
| Cavidotto 36 kV | Nuraminis | 3 | 296 | Cavidotto 36 kV | Samatzai | 19 | 14 | Cavidotto 36 kV | Serrenti | 18 | 721 |
| Cavidotto 36 kV | Nuraminis | 3 | 298 | Cavidotto 36 kV | Samatzai | 19 | 15 | Cavidotto 36 kV | Serrenti | 18 | 1652 |
| Cavidotto 36 kV | Nuraminis | 3 | 300 | Cavidotto 36 kV | Samatzai | 19 | 38 | Cavidotto 36 kV | Serrenti | 18 | 1654 |
| Cavidotto 36 kV | Nuraminis | 3 | 302 | Cavidotto 36 kV | Samatzai | 19 | 40 | Cavidotto 36 kV | Serrenti | 18 | 1656 |
| Cavidotto 36 kV | Nuraminis | 3 | 305 | Cavidotto 36 kV | Samatzai | 19 | 56 | Cavidotto 36 kV | Serrenti | 18 | 1658 |
| Cavidotto 36 kV | Nuraminis | 3 | 307 | Cavidotto 36 kV | Samatzai | 19 | 57 | Cavidotto 36 kV | Serrenti | 18 | 1664 |
| Cavidotto 36 kV | Nuraminis | 3 | 309 | Cavidotto 36 kV | Samatzai | 19 | 58 | Cavidotto 36 kV | Serrenti | 18 | 1665 |
| Cavidotto 36 kV | Nuraminis | 3 | 310 | Cavidotto 36 kV | Samatzai | 19 | 59 | Cavidotto 36 kV | Serrenti | 18 | 1666 |
| Cavidotto 36 kV | Nuraminis | 3 | 312 | Cavidotto 36 kV | Samatzai | 19 | 63 | Cavidotto 36 kV | Serrenti | 18 | 1667 |
| Cavidotto 36 kV | Nuraminis | 3 | 314 | Cavidotto 36 kV | Samatzai | 19 | 64 | Cavidotto 36 kV | Serrenti | 18 | 1668 |
| Cavidotto 36 kV | Nuraminis | 3 | 315 | Cavidotto 36 kV | Samatzai | 19 | 65 | Cavidotto 36 kV | Serrenti | 28 | 544 |
| Cavidotto 36 kV | Nuraminis | 3 | 317 | Cavidotto 36 kV | Samatzai | 19 | 77 | Cavidotto 36 kV | Serrenti | 28 | 1162 |
| Cavidotto 36 kV | Nuraminis | 3 | 318 | Cavidotto 36 kV | Samatzai | 19 | 78 | Cavidotto 36 kV | Serrenti | 29 | 82 |
| Cavidotto 36 kV | Nuraminis | 3 | 349 | Cavidotto 36 kV | Samatzai | 19 | 81 | Cavidotto 36 kV | Serrenti | 29 | 86 |
| Cavidotto 36 kV | Nuraminis | 3 | 350 | Cavidotto 36 kV | Samatzai | 19 | 82 | Cavidotto 36 kV | Serrenti | 29 | 649 |
| Cavidotto 36 kV | Nuraminis | 7 | 17 | Cavidotto 36 kV | Samatzai | 19 | 84 | Cavidotto 36 kV | Serrenti | 29 | 1085 |
| Cavidotto 36 kV | Nuraminis | 7 | 297 | Cavidotto 36 kV | Samatzai | 19 | 85 | Cavidotto 36 kV | Serrenti | 29 | 1093 |
| Cavidotto 36 kV | Nuraminis | 7 | 1152 | Cavidotto 36 kV | Samatzai | 19 | 89 | Cavidotto 36 kV | Serrenti | 29 | 1233 |
| Cavidotto 36 kV | Nuraminis | 7 | 1154 | Cavidotto 36 kV | Samatzai | 19 | 90 | Cavidotto 36 kV | Serrenti | 29 | 1279 |
| Cavidotto 36 kV | Nuraminis | 14 | 75 | Cavidotto 36 kV - Piazzola WTG02 | Samatzai | 19 | 165 | Cavidotto 36 kV | Serrenti | 29 | 1281 |
| Cavidotto 36 kV | Nuraminis | 14 | 76 | Cavidotto 36 kV | Samatzai | 19 | 193 | Cavidotto 36 kV | Serrenti | 29 | 1283 |
| Cavidotto 36 kV | Nuraminis | 14 | 77 | Cavidotto 36 kV | Samatzai | 19 | 197 | Cavidotto 36 kV | Serrenti | 29 | 1285 |
| Cavidotto 36 kV | Nuraminis | 14 | 112 | Cavidotto 36 kV | Samatzai | 19 | 203 | Cavidotto 36 kV | Serrenti | 29 | 1296 |
| Cavidotto 36 kV | Nuraminis | 14 | 162 | Cavidotto 36 kV - Piazzola WTG03 | Samatzai | 20 | 276 | Cavidotto 36 kV | Serrenti | 29 | 1298 |
| Cavidotto 36 kV | Nuraminis | 15 | 134 | Cavidotto 36 kV | Samatzai | 20 | 279 | Cavidotto 36 kV | Serrenti | 29 | 1307 |
| Cavidotto 36 kV | Nuraminis | 15 | 150 | Cavidotto 36 kV | Samatzai | 20 | 290 | Cavidotto 36 kV | Serrenti | 29 | 1567 |
| Cavidotto 36 kV | Nuraminis | 15 | 247 | Cavidotto 36 kV - Piazzola WTG05 | Samatzai | 23 | 60 | Cavidotto 36 kV | Serrenti | 29 | 1572 |
| Cavidotto 36 kV | Nuraminis | 15 | 260 | Cavidotto 36 kV | Samatzai | 23 | 61 | Cavidotto 36 kV | Serrenti | 29 | 1576 |
| Cavidotto 36 kV | Nuraminis | 15 | 287 | Cavidotto 36 kV | Samatzai | 24 | 71 | Cavidotto 36 kV | Serrenti | 29 | 1583 |
| Cavidotto 36 kV | Nuraminis | 15 | 290 | Cavidotto 36 kV | Samatzai | 24 | 89 | Cavidotto 36 kV | Serrenti | 29 | 1587 |
| Cavidotto 36 kV | Nuraminis | 15 | 298 | Cavidotto 36 kV | Samatzai | 24 | 144 | Cavidotto 36 kV | Serrenti | 29 | 1595 |
| Cavidotto 36 kV | Nuraminis | 15 | 380 | Cavidotto 36 kV | Samatzai | 24 | 154 | Cavidotto 36 kV | Serrenti | 29 | 1865 |
| Cavidotto 36 kV | Nuraminis | 15 | 417 | Cavidotto 36 kV | Samatzai | 24 | 156 | Cavidotto 36 kV | Serrenti | 29 | 1867 |
| Cavidotto 36 kV | Nuraminis | 15 | 531 | Cavidotto 36 kV | Samatzai | 24 | 167 | Cavidotto 36 kV | Serrenti | 29 | 1869 |
| Cavidotto 36 kV | Nuraminis | 15 | 532 | Cavidotto 36 kV | Samatzai | 24 | 171 | Cavidotto 36 kV | Serrenti | 29 | 1873 |
| Cavidotto 36 kV | Nuraminis | 15 | 533 | Cavidotto 36 kV | Samatzai | 24 | 221 | Cavidotto 36 kV | Serrenti | 29 | 2084 |
| Cavidotto 36 kV | Nuraminis | 15 | 535 | Cavidotto 36 kV | Samatzai | 25 | 137 | Cavidotto 36 kV | Serrenti | 29 | 2442 |
| Cavidotto 36 kV | Nuraminis | 16 | 464 | Cavidotto 36 kV | Sanluri | 17 | 103 | Cavidotto 36 kV | Serrenti | 29 | 2444 |
| Cavidotto 36 kV | Nuraminis | 21 | 20 | Cavidotto 36 kV | Sanluri | 17 | 104 | Cavidotto 36 kV | Serrenti | 29 | 2446 |
| Cavidotto 36 kV | Nuraminis | 21 | 21 | Cavidotto 36 kV | Sanluri | 17 | 144 | Cavidotto 36 kV | Serrenti | 29 | 2448 |
| Cavidotto 36 kV | Nuraminis | 21 | 24 | Cavidotto 36 kV | Sanluri | 17 | 145 | Cavidotto 36 kV | Serrenti | 29 | 2453 |
| Cavidotto 36 kV | Nuraminis | 21 | 27 | Cavidotto 36 kV | Sanluri | 17 | 147 | Cavidotto 36 kV | Serrenti | 29 | 2455 |
| Cavidotto 36 kV | Nuraminis | 21 | 37 | Cavidotto 36 kV | Sanluri | 17 | 148 | Cavidotto 36 kV | Serrenti | 29 | 2457 |
| Cavidotto 36 kV | Nuraminis | 21 | 38 | Cavidotto 36 kV | Sanluri | 17 | 152 | Cavidotto 36 kV | Serrenti | 29 | 2463 |
| Cavidotto 36 kV | Nuraminis | 23 | 18 | Cavidotto 36 kV | Sanluri | 17 | 194 | Cavidotto 36 kV | Serrenti | 29 | 2471 |
| Cavidotto 36 kV | Nuraminis | 23 | 37 | Cavidotto 36 kV | Serrenti | 1 | 82 | Cavidotto 36 kV | Serrenti | 29 | 2473 |
| Cavidotto 36 kV | Nuraminis | 23 | 38 | Cavidotto 36 kV | Serrenti | 1 | 205 | Cavidotto 36 kV | Serrenti | 29 | 2475 |
| Cavidotto 36 kV | Nuraminis | 23 | 64 | Cavidotto 36 kV | Serrenti | 1 | 220 | Cavidotto 36 kV | Serrenti | 29 | 2477 |
| Cavidotto 36 kV | Nuraminis | 23 | 65 | Cavidotto 36 kV | Serrenti | 1 | 222 | Cavidotto 36 kV | Serrenti | 29 | 2479 |
| Cavidotto 36 kV | Nuraminis | 23 | 97 | Cavidotto 36 kV | Serrenti | 1 | 223 | Cavidotto 36 kV | Serrenti | 29 | 2481 |
| Cavidotto 36 kV | Nuraminis | 23 | 103 | Cavidotto 36 kV | Serrenti | 1 | 319 | Cavidotto 36 kV | Serrenti | 29 | 2483 |
| Cavidotto 36 kV | Nuraminis | 23 | 104 | Cavidotto 36 kV | Serrenti | 1 | 343 | Cavidotto 36 kV | Serrenti | 29 | 2485 |
| Cavidotto 36 kV | Nuraminis | 23 | 105 | Cavidotto 36 kV | Serrenti | 1 | 345 | Cavidotto 36 kV | Serrenti | 29 | 2487 |
| Cavidotto 36 kV | Nuraminis | 23 | 113 | Cavidotto 36 kV | Serrenti | 1 | 348 | Cavidotto 36 kV | Serrenti | 29 | 2499 |
| Cavidotto 36 kV | Nuraminis | 23 | 114 | Cavidotto 36 kV | Serrenti | 1 | 350 | Cavidotto 36 kV | Serrenti | 29 | 2501 |
| Cavidotto 36 kV - Cabina collettrice | Nuraminis | 23 | 116 | Cavidotto 36 kV | Serrenti | 1 | 356 | Cavidotto 36 kV | Serrenti | 29 | 2503 |
| Cavidotto 36 kV | Nuraminis | 23 | 648 | Cavidotto 36 kV | Serrenti | 1 | 361 | Cavidotto 36 kV | Serrenti | 29 | 2507 |
| Cavidotto 36 kV | Nuraminis | 23 | 739 | Cavidotto 36 kV | Serrenti | 1 | 365 | Cavidotto 36 kV | Serrenti | 29 | 2509 |
| Cavidotto 36 kV | Nuraminis | 23 | 740 | Cavidotto 36 kV | Serrenti | 1 | 369 | Cavidotto 36 kV | Serrenti | 29 | 2511 |
| Cavidotto 36 kV | Nuraminis | 23 | 808 | Cavidotto 36 kV | Serrenti | 1 | 370 | Cavidotto 36 kV | Serrenti | 29 | 2513 |
| Cavidotto 36 kV | Nuraminis | 25 | 35 | Cavidotto 36 kV | Serrenti | 1 | 380 | Cavidotto 36 kV | Serrenti | 29 | 2515 |
| Cavidotto 36 kV | Nuraminis | 25 | 48 | Cavidotto 36 kV | Serrenti | 1 | 386 | Cavidotto 36 kV | Serrenti | 29 | 2522 |
| Cavidotto 36 kV - Piazzola WTG04 | Nuraminis | 25 | 59 | Cavidotto 36 kV | Serrenti | 1 | 394 | Cavidotto 36 kV | Serrenti | 29 | 2660 |
| Cavidotto 36 kV | Nuraminis | 26 | 6 | Cavidotto 36 kV | Serrenti | 1 | 396 | Cavidotto 36 kV | Serrenti | 29 | 2662 |
| Cavidotto 36 kV | Nuraminis | 26 | 8 | Cavidotto 36 kV | Serrenti | 1 | 400 | Cavidotto 36 kV | Serrenti | 29 | 2664 |
| Cavidotto 36 kV | Nuraminis | 26 | 23 | Cavidotto 36 kV | Serrenti | 1 | 406 | Cavidotto 36 kV | Serrenti | 29 | 2667 |
| Cavidotto 36 kV - Piazzola WTG07 | Nuraminis | 26 | 60 | Cavidotto 36 kV | Serrenti | 1 | 408 | Cavidotto 36 kV | Serrenti | 29 | 377E |
| Cavidotto 36 kV | Nuraminis | 26 | 61 | Cavidotto 36 kV | Serrenti | 1 | 409 | Cavidotto 36 kV | Serrenti | 29 | 377F |
| Piazzola WTG06 | Nuraminis | 26 | 73 | Cavidotto 36 kV | Serrenti | 1 | 412 | Cavidotto 36 kV | Serrenti | 30 | 1156 |
| Cavidotto 36 kV | Nuraminis | 26 | 74 | Cavidotto 36 kV | Serrenti | 1 | 418 | Cavidotto 36 kV | Serrenti | 30 | 1160 |
| Cavidotto 36 kV | Nuraminis | 26 | 75 | Cavidotto 36 kV | Serrenti | 1 | 422 | Cavidotto 36 kV | Serrenti | 30 | 1214 |
| Cavidotto 36 kV | Nuraminis | 26 | 79 | Cavidotto 36 kV | Serrenti | 1 | 424 | Cavidotto 36 kV | Serrenti | 35 | 4 |
| Cavidotto 36 kV | Nuraminis | 26 | 80 | Cavidotto 36 kV | Serrenti | 1 | 426 | Cavidotto 36 kV | Serrenti | 35 | 30 |
| Cavidotto 36 kV | Nuraminis | 26 | 100 | Cavidotto 36 kV | Serrenti | 1 | 428 | Cavidotto 36 kV | Serrenti | 35 | 279 |
| Cavidotto 36 kV | Nuraminis | 26 | 101 | Cavidotto 36 kV | Serrenti | 1 | 432 | Cavidotto 36 kV | Serrenti | 35 | 300 |
| Cavidotto 36 kV | Nuraminis | 26 | 106 | Cavidotto 36 kV | Serrenti | 1 | 457 | Cavidotto 36 kV | Serrenti | 35 | 633 |
| Cavidotto 36 kV | Nuraminis | 26 | 108 | Cavidotto 36 kV | Serrenti | 2 | 185 | Cavidotto 36 kV | Serrenti | 35 | 639 |
| Cavidotto 36 kV | Nuraminis | 26 | 109 | Cavidotto 36 kV | Serrenti | 2 | 188 | Cavidotto 36 kV | Serrenti | 36 | 412 |
| Cavidotto 36 kV | Nuraminis | 26 | 123 | Cavidotto 36 kV | Serrenti | 2 | 189 | Cavidotto 36 kV | Serrenti | 36 | 414 |
| Cavidotto 36 kV | Nuraminis | 26 | 124 | Cavidotto 36 kV | Serrenti | 2 | 660 | Cavidotto 36 kV | Serrenti | 36 | 416 |
| Cavidotto 36 kV | Nuraminis | 26 | 125 | Cavidotto 36 kV | Serrenti | 2 | 662 | Cavidotto 36 kV | Serrenti | 36 | 418 |
| Cavidotto 36 kV | Nuraminis | 26 | 126 | Cavidotto 36 kV | Serrenti | 2 | 664 | Cavidotto 36 kV | Serrenti | 36 | 420 |
| Cavidotto 36 kV | Nuraminis | 26 | 139 | Cavidotto 36 kV | Serrenti | 2 | 666 | Cavidotto 36 kV | Serrenti | 36 | 422 |
| Cavidotto 36 kV | Nuraminis | 26 | 140 | Cavidotto 36 kV | Serrenti | 2 | 668 | Cavidotto 36 kV | Serrenti | 36 | 426 |
| Cavidotto 36 kV - Piazzola WTG08 | Nuraminis | 26 | 153 | Cavidotto 36 kV | Serrenti | 2 | 670 | Cavidotto 36 kV | Serrenti | 36 | 428 |
| Cavidotto 36 kV - Piazzola WTG08 | Nuraminis | 26 | 154 | Cavidotto 36 kV | Serrenti | 2 | 672 | Cavidotto 36 kV | Serrenti | 36 | 430 |
| Cavidotto 36 kV | Nuraminis | 26 | 157 | Cavidotto 36 kV | Serrenti | 2 | 674 | Cavidotto 36 kV | Serrenti | 36 | 432 |
| Cavidotto 36 kV | Nuraminis | 26 | 177 | Cavidotto 36 kV | Serrenti | 2 | 676 | Cavidotto 36 kV | Serrenti | 36 | 434 |
| Cavidotto 36 kV | Nuraminis | 26 | 182 | Cavidotto 36 kV | Serrenti | 2 | 678 | Cavidotto 36 kV | Serrenti | 36 | 436 |
| Cavidotto 36 kV | Nuraminis | 26 | 188 | Cavidotto 36 kV | Serrenti | 2 | 680 | Cavidotto 36 kV | Serrenti | 36 | 438 |
| Cavidotto 36 kV - Piazzola WTG06 | Nuraminis | 26 | 194 | Cavidotto 36 kV | Serrenti | 2 | 682 | Cavidotto 36 kV | Serrenti | 36 | 440 |
| Cavidotto 36 kV | Nuraminis | 26 | 195 | Cavidotto 36 kV | Serrenti | 2 | 684 | Cavidotto 36 kV | Serrenti | 36 | 442 |
| Cavidotto 36 kV | Nuraminis | 26 | 196 | Cavidotto 36 kV | Serrenti | 2 | 686 | Cavidotto 36 kV | Serrenti | 36 | 444 |
| Cavidotto 36 kV | Nuraminis | 26 | 208 | Cavidotto 36 kV | Serrenti | 2 | 688 | Cavidotto 36 kV | Serrenti | 36 | 446 |
| Cavidotto 36 kV | Nuraminis | 26 | 209 | Cavidotto 36 kV | Serrenti | 2 | 690 | Cavidotto 36 kV | Serrenti | 36 | 448 |
| Cavidotto 36 kV - Piazzola WTG09 | Nuraminis | 27 | 23 | Cavidotto 36 kV | Serrenti | 2 | 692 | Cavidotto 36 kV | Serrenti | 36 | 450 |
| Cavidotto 36 kV - Piazzola WTG09 | Nuraminis | 27 | 25 | Cavidotto 36 kV | Serrenti | 2 | 694 | Cavidotto 36 kV | Serrenti | 36 | 452 |
| Cavidotto 36 kV - Piazzola WTG09 | Nuraminis | 27 | 26 | Cavidotto 36 kV | Serrenti | 2 | 696 | Cavidotto 36 kV | Serrenti | 36 | 454 |
| Cavidotto 36 kV - Piazzola WTG09 | Nuraminis | 27 | 27 | Cavidotto 36 kV | Serrenti | 2 | 698 | Cavidotto 36 kV | Serrenti | 36 | 456 |
| Cavidotto 36 kV - Piazzola WTG09 | Nuraminis | 27 | 28 | Cavidotto 36 kV | Serrenti | 2 | 700 | Cavidotto 36 kV | Serrenti | 36 | 458 |
| Cavidotto 36 kV | Nuraminis | 27 | 29 | Cavidotto 36 kV | Serrenti | 2 | 702 | Cavidotto 36 kV | Serrenti | 36 | 460 |
| Cavidotto 36 kV | Nuraminis | 27 | 30 | Cavidotto 36 kV | Serrenti | 2 | 704 | Cavidotto 36 kV | Serrenti | 36 | 462 |
| Cavidotto 36 kV | Nuraminis | 27 | 31 | Cavidotto 36 kV | Serrenti | 2 | 706 | Cavidotto 36 kV | Serrenti | 36 | 464 |
| Cavidotto 36 kV | Nuraminis | 27 | 32 | Cavidotto 36 kV | Serrenti | 2 | 708 | Cavidotto 36 kV | Serrenti | 36 | 474 |
| Cavidotto 36 kV | Nuraminis | 27 | 33 | Cavidotto 36 kV | Serrenti | 3 | 180 | Cavidotto 36 kV | Serrenti | 36 | 476 |
| Cavidotto 36 kV | Nuraminis | 27 | 41 | Cavidotto 36 kV | Serrenti | 3 | 459 | Cavidotto 36 kV | Serrenti | 36 | 478 |
| Cavidotto 36 kV | Nuraminis | 27 | 42 | Cavidotto 36 kV | Serrenti | 3 | 461 | Cavidotto 36 kV | Ussana | 1 | 4 |
| Cavidotto 36 kV - Piazzola WTG10 | Nuraminis | 38 | 138 | Cavidotto 36 kV | Serrenti | 3 | 463 | Cavidotto 36 kV | Ussana | 1 | 7 |
| Cavidotto 36 kV | Nuraminis | 38 | 181 | Cavidotto 36 kV | Serrenti | 3 | 465 | Cavidotto 36 kV | Ussana | 1 | 8 |
| Cavidotto 36 kV | Nuraminis | 38 | 182 | Cavidotto 36 kV | Serrenti | 3 | 467 | Cavidotto 36 kV | Ussana | 1 | 44 |
| Cavidotto 36 kV | Nuraminis | 38 | 183 | Cavidotto 36 kV | Serrenti | 3 | 469 | Cavidotto 36 kV | Ussana | 1 | 64 |
| Cavidotto 36 kV | Nuraminis | 38 | 221 | Cavidotto 36 kV | Serrenti | 3 | 471 | Cavidotto 36 kV | Ussana | 1 | 81 |
| Cavidotto 36 kV | Nuraminis | 38 | 222 | Cavidotto 36 kV | Serrenti | 3 | 473 | Cavidotto 36 kV | Ussana | 1 | 184 |
| Cavidotto 36 kV | Nuraminis | 38 | 226 | Cavidotto 36 kV | Serrenti | 3 | 475 | Cavidotto 36 kV | Ussana | 2 | 1 |
| Cavidotto 36 kV | Nuraminis | 38 | 227 | Cavidotto 36 kV | Serrenti | 4 | 328 | Cavidotto 36 kV | Ussana | 2 | 4 |
| Cavidotto 36 kV | Nuraminis | 46 | 2 | Cavidotto 36 kV | Serrenti | 4 | 329 | Cavidotto 36 kV | Ussana | 2 | 8 |
| Cavidotto 36 kV | Nuraminis | 46 | 3 | Cavidotto 36 kV | Serrenti | 4 | 330 | Cavidotto 36 kV | Ussana | 2 | 62 |
| Cavidotto 36 kV | Nuraminis | 46 | 4 | Cavidotto 36 kV | Serrenti | 4 | 332 | Cavidotto 36 kV | Ussana | 4 | 23 |
| Cavidotto 36 kV | Nuraminis | 46 | 5 | Cavidotto 36 kV | Serrenti | 4 | 334 | Cavidotto 36 kV | Ussana | 4 | 51 |
| Cavidotto 36 kV | Nuraminis | 46 | 6 | Cavidotto 36 kV | Serrenti | 4 | 336 | Cavidotto 36 kV | Ussana | 4 | 52 |
| Cavidotto 36 kV | Nuraminis | 46 | 7 | Cavidotto 36 kV | Serrenti | 4 | 338 | Cavidotto 36 kV | Ussana | 4 | 53 |
| Cavidotto 36 kV | Nuraminis | 46 | 8 | Cavidotto 36 kV | Serrenti | 4 | 340 | Cavidotto 36 kV | Ussana | 4 | 71 |
| Cavidotto 36 kV | Nuraminis | 46 | 9 | Cavidotto 36 kV | Serrenti | 4 | 342 | Cavidotto 36 kV | Ussana | 4 | 84 |
| Cavidotto 36 kV | Nuraminis | 46 | 10 | Cavidotto 36 kV | Serrenti | 4 | 344 | Cavidotto 36 kV | Ussana | 4 | 100 |
| Cavidotto 36 kV | Nuraminis | 46 | 12 | Cavidotto 36 kV | Serrenti | 4 | 346 | Cavidotto 36 kV | Ussana | 4 | 166 |
| Cavidotto 36 kV | Nuraminis | 46 | 13 | Cavidotto 36 kV | Serrenti | 4 | 348 | Cavidotto 36 kV | Ussana | 7 | 16 |
| Cavidotto 36 kV | Nuraminis | 46 | 26 | Cavidotto 36 kV | Serrenti | 4 | 350 | Cavidotto 36 kV | Ussana | 7 | 185 |

## LEGENDA

| SIMBOLO | DESCRIZIONE |
|---|---|
| | Aerogeneratori in progetto |
| | Piazzola di esercizio |
| XX | Particelle catastali |
| XX | Particelle catastali interessate dalle opere |
| | Limiti amministrativi comunali |
| | Fogli catastali |
| | Cavidotto 36 kV |
| | Viabilità di nuova realizzazione |
| | Viabilità da adeguare |
| | Viabilità da adeguare con interventi minimi |
| | Cabina collettrice 36 kV |
| | Futura SE RTN 380/150/36 kV |

# INQUADRAMENTO - SCALA 1:100.000

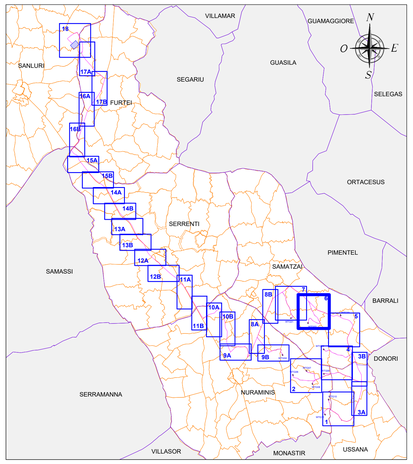


**REGIONE SARDEGNA**
Provincia del Sud Sardegna

**PARCO EOLICO "SA CORONA"**

COMUNI DI NURAMINIS, SAMATZAI E USSANA (SU)

Oggetto: PROGETTO DEFINITIVO

Titolo: **ESTRATTO MAPPA CATASTALE IMPIANTO E TRACCIATO CAVIDOTTI 36 kV**

Cod.elab. BLTX-SU-TC4f

scala 1:2.000

| Data | Rev. | Descrizione | Eseg. | Contr. | Appr. |
|---|---|---|---|---|---|
| | | | | | |
| | | | | | |
| Maggio 2024 | 0 | Prima emissione | FMA | GF | BLTX |


**A cura di:**
I.A.T. Consulenza e progetti S.r.l.
Dott. Ing. Giuseppe Frongia

**Gruppo di progettazione:**
Dott. Ing. Giuseppe Frongia (coordinatore e responsabile)
Ing. Marianna Barbarino
Pian. Terr. Andrea Cappai
Ing. Gianfranco Corda
Ing. Giuseppe Frongia
Pian. Terr. Veronica Fais
Dott. Fabio Mancosu
Ing. Gianluca Melis
Dott. Fabrizio Murru
Dott. Nat. Alessio Muscu
Ing. Andrea Onnis
Pian. Ter. Eleonora Re
Ing. Luca Usai
Ing. Marco Ubori

**Contributi specialistici:**
Ing. Antonio Dedoni (acustica)
Dott. Geol. Maria Francesca Lobina (geologia)
Agr. Dott. Nat. Nicola Maria (pedologia)
Agr. Dott. Nat. Mauro Casti (Flora)
Dott. Maurizio Medda (Fauna)
Dott.ssa Alice Nozza (Archeologia)
Dott. Matteo Tatti (Archeologia)

**Progettazione:**
Dott. Ing. Giuseppe Frongia
ORDINE INGEGNERI PROVINCIA CAGLIARI N. 3483 Dott. Ing. Giuseppe Frongia

**Il Committente:**

iat CONSULENZA E PROGETTI
www.iatprogetti.it

**BALTEX SARDEGNA 15 NURAMINIS S.R.L.**
Corso XXII Marzo, 33
20129 Milano (MI)
P.IVA 13118320962 - PEC baltexsardegna15nuraminis@pec.it


| AO | BLTX-SD-TC4 Estratto mappa catastale impianto e trac