ESTRATTO MAPPA CATASTALE IMPIANTO E TRACCIATO CAVIDOTTI 36 kV - QUADRO 17A - SCALA 1:2.000

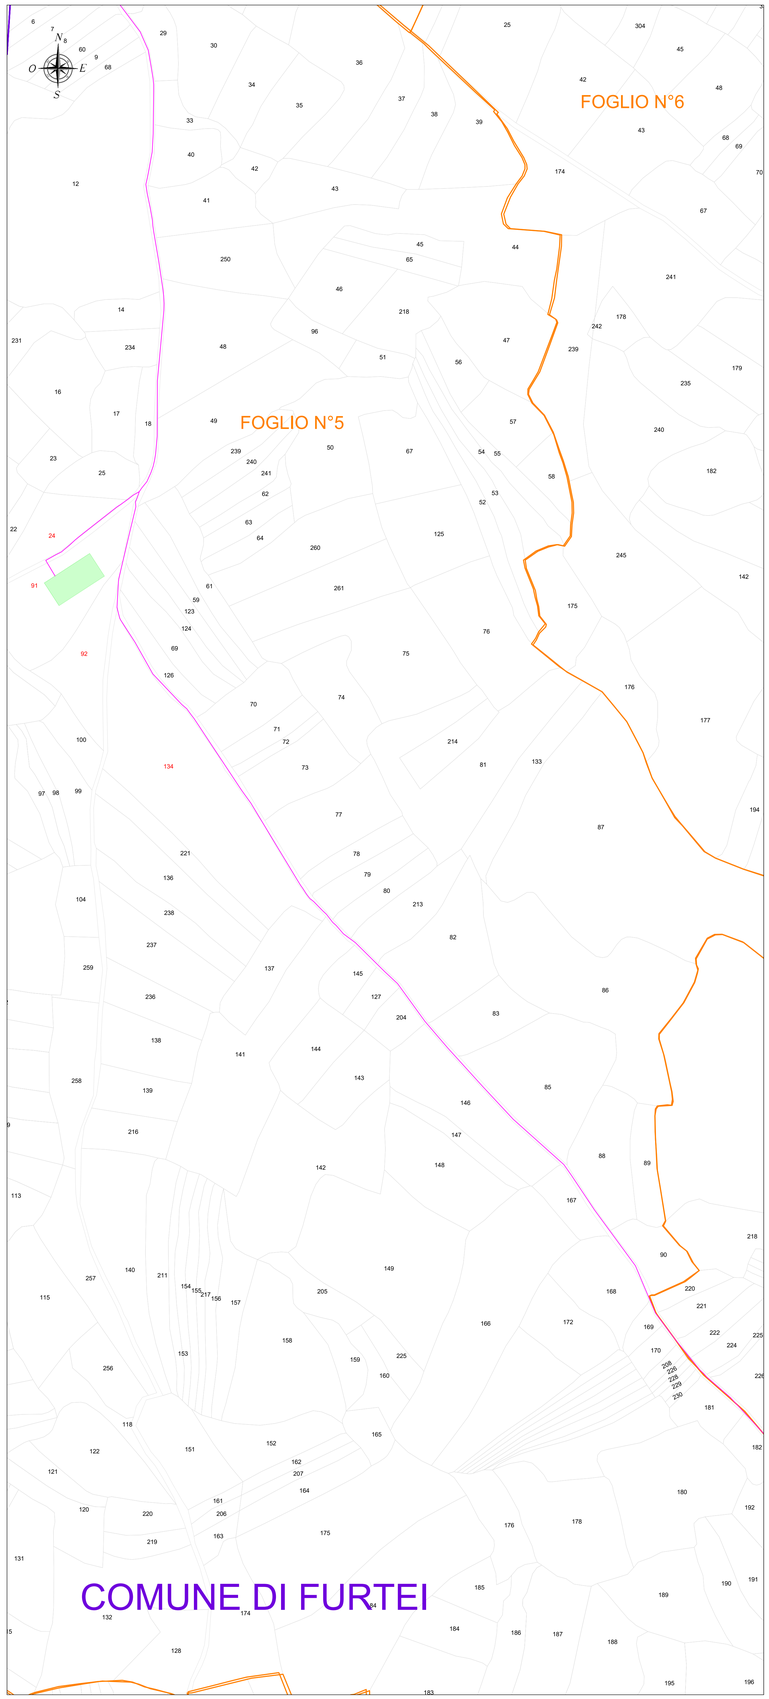

ESTRATTO MAPPA CATASTALE IMPIANTO E TRACCIATO CAVIDOTTI 36 kV - QUADRO 17B - SCALA 1:2.000

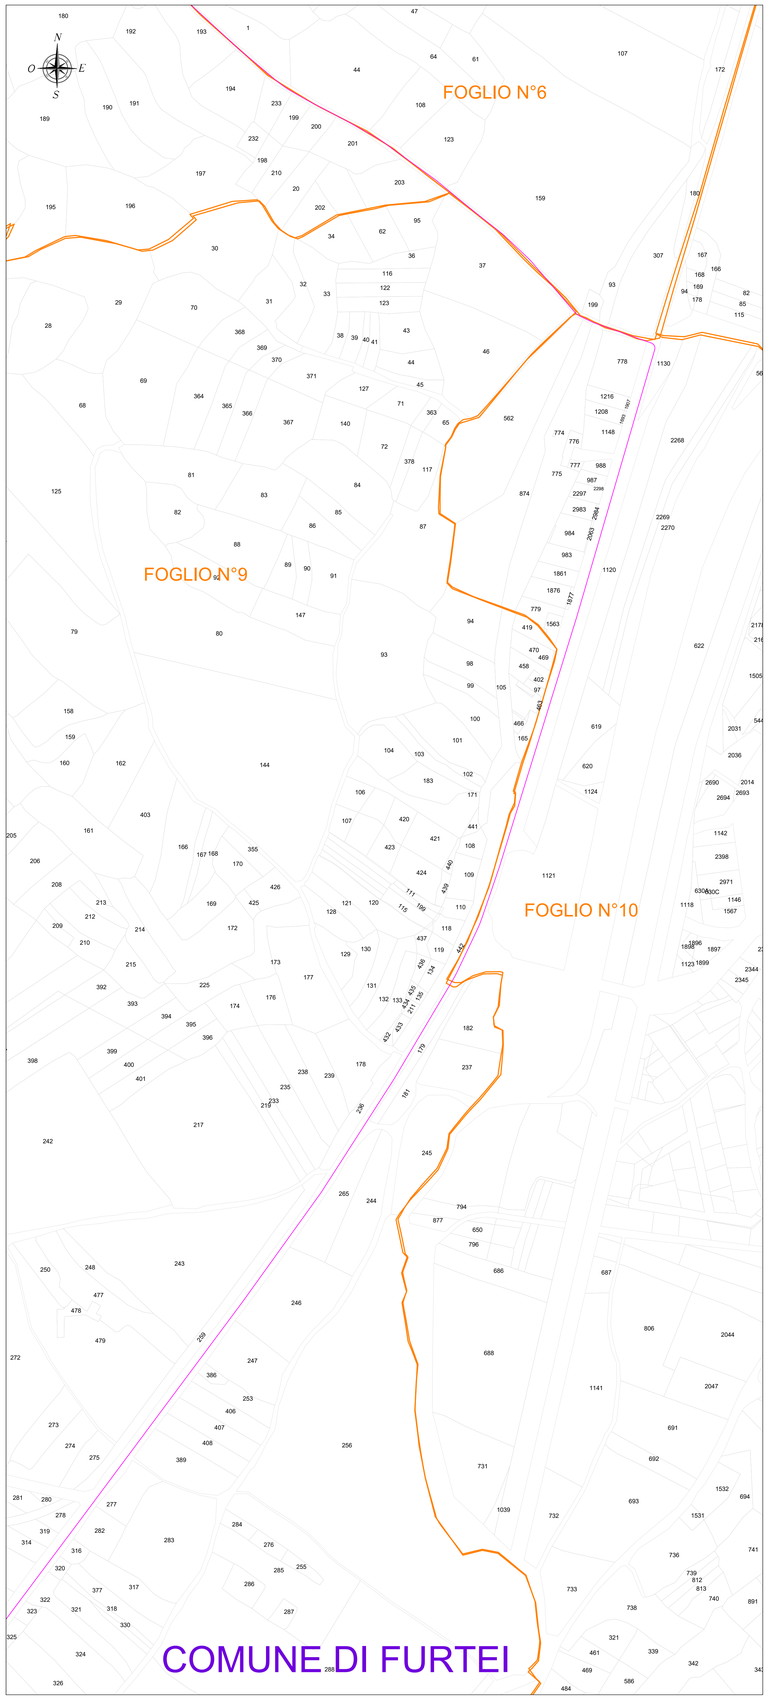

ELENCO PARTICELLE INTERESSATE

Descrizione	Comune	Foglio	Particella
Cavidotto 36 kV	Furtei	5	24
Cavidotto 36 kV – Cabina collettrice	Furtei	5	91
Cavidotto 36 kV	Furtei	5	92
Cavidotto 36 kV	Furtei	5	134
Cavidotto 36 kV	Furtei	13	333
Cavidotto 36 kV	Furtei	13	337
Cavidotto 36 kV	Furtei	17	332
Cavidotto 36 kV	Furtei	17	335
Cavidotto 36 kV	Furtei	17	338
Cavidotto 36 kV	Furtei	17	341
Cavidotto 36 kV	Furtei	17	344
Cavidotto 36 kV	Furtei	17	346
Cavidotto 36 kV	Furtei	17	348
Cavidotto 36 kV	Furtei	17	350
Cavidotto 36 kV	Furtei	17	352
Cavidotto 36 kV	Furtei	17	354
Cavidotto 36 kV	Furtei	17	356
Cavidotto 36 kV	Furtei	17	358
Cavidotto 36 kV	Nuraminia	3	75
Cavidotto 36 kV	Nuraminia	3	78
Cavidotto 36 kV	Nuraminia	3	79
Cavidotto 36 kV	Nuraminia	3	85
Cavidotto 36 kV	Nuraminia	3	103
Cavidotto 36 kV	Nuraminia	3	106
Cavidotto 36 kV	Nuraminia	3	117
Cavidotto 36 kV	Nuraminia	3	118
Cavidotto 36 kV	Nuraminia	3	136
Cavidotto 36 kV	Nuraminia	3	145
Cavidotto 36 kV	Nuraminia	3	169
Cavidotto 36 kV	Nuraminia	3	170
Cavidotto 36 kV	Nuraminia	3	171
Cavidotto 36 kV	Nuraminia	3	185
Cavidotto 36 kV	Nuraminia	3	186
Cavidotto 36 kV	Nuraminia	3	187
Cavidotto 36 kV	Nuraminia	3	188
Cavidotto 36 kV	Nuraminia	3	192
Cavidotto 36 kV	Nuraminia	3	193
Cavidotto 36 kV	Nuraminia	3	243
Cavidotto 36 kV	Nuraminia	3	245
Cavidotto 36 kV	Nuraminia	3	248
Cavidotto 36 kV	Nuraminia	3	250
Cavidotto 36 kV	Nuraminia	3	255
Cavidotto 36 kV	Nuraminia	3	261
Cavidotto 36 kV	Nuraminia	3	268
Cavidotto 36 kV	Nuraminia	3	271
Cavidotto 36 kV	Nuraminia	3	294
Cavidotto 36 kV	Nuraminia	3	296
Cavidotto 36 kV	Nuraminia	3	298
Cavidotto 36 kV	Nuraminia	3	300
Cavidotto 36 kV	Nuraminia	3	302
Cavidotto 36 kV	Nuraminia	3	305
Cavidotto 36 kV	Nuraminia	3	307
Cavidotto 36 kV	Nuraminia	3	309
Cavidotto 36 kV	Nuraminia	3	310
Cavidotto 36 kV	Nuraminia	3	312
Cavidotto 36 kV	Nuraminia	3	314
Cavidotto 36 kV	Nuraminia	3	315
Cavidotto 36 kV	Nuraminia	3	317
Cavidotto 36 kV	Nuraminia	3	318
Cavidotto 36 kV	Nuraminia	3	349
Cavidotto 36 kV	Nuraminia	3	350
Cavidotto 36 kV	Nuraminia	7	17
Cavidotto 36 kV	Nuraminia	7	297
Cavidotto 36 kV	Nuraminia	7	1152
Cavidotto 36 kV	Nuraminia	7	1154
Cavidotto 36 kV	Nuraminia	14	75
Cavidotto 36 kV	Nuraminia	14	76
Cavidotto 36 kV	Nuraminia	14	77
Cavidotto 36 kV	Nuraminia	14	112
Cavidotto 36 kV	Nuraminia	14	162
Cavidotto 36 kV	Nuraminia	15	134
Cavidotto 36 kV	Nuraminia	15	150
Cavidotto 36 kV	Nuraminia	15	247
Cavidotto 36 kV	Nuraminia	15	260
Cavidotto 36 kV	Nuraminia	15	287
Cavidotto 36 kV	Nuraminia	15	290
Cavidotto 36 kV	Nuraminia	15	298
Cavidotto 36 kV	Nuraminia	15	380
Cavidotto 36 kV	Nuraminia	15	417
Cavidotto 36 kV	Nuraminia	15	531
Cavidotto 36 kV	Nuraminia	15	532
Cavidotto 36 kV	Nuraminia	15	533
Cavidotto 36 kV	Nuraminia	15	535
Cavidotto 36 kV	Nuraminia	16	464
Cavidotto 36 kV	Nuraminia	21	20
Cavidotto 36 kV	Nuraminia	21	21
Cavidotto 36 kV	Nuraminia	21	24
Cavidotto 36 kV	Nuraminia	21	27
Cavidotto 36 kV	Nuraminia	21	37
Cavidotto 36 kV	Nuraminia	21	38
Cavidotto 36 kV	Nuraminia	23	18
Cavidotto 36 kV	Nuraminia	23	37
Cavidotto 36 kV	Nuraminia	23	38
Cavidotto 36 kV	Nuraminia	23	64
Cavidotto 36 kV	Nuraminia	23	65
Cavidotto 36 kV	Nuraminia	23	97
Cavidotto 36 kV	Nuraminia	23	103
Cavidotto 36 kV	Nuraminia	23	104
Cavidotto 36 kV	Nuraminia	23	105
Cavidotto 36 kV	Nuraminia	23	113
Cavidotto 36 kV	Nuraminia	23	114
Cavidotto 36 kV – Cabina collettrice	Nuraminia	23	116
Cavidotto 36 kV	Nuraminia	23	648
Cavidotto 36 kV	Nuraminia	23	739
Cavidotto 36 kV	Nuraminia	23	740
Cavidotto 36 kV	Nuraminia	23	808
Cavidotto 36 kV	Nuraminia	25	35
Cavidotto 36 kV	Nuraminia	25	48
Cavidotto 36 kV – Piazzola WTG04	Nuraminia	25	59
Cavidotto 36 kV	Nuraminia	26	6
Cavidotto 36 kV	Nuraminia	26	8
Cavidotto 36 kV	Nuraminia	26	23
Cavidotto 36 kV – Piazzola WTG07	Nuraminia	26	60
Cavidotto 36 kV	Nuraminia	26	61
Piazzola WTG06	Nuraminia	26	73
Cavidotto 36 kV	Nuraminia	26	74
Cavidotto 36 kV	Nuraminia	26	75
Cavidotto 36 kV	Nuraminia	26	79
Cavidotto 36 kV	Nuraminia	26	80
Cavidotto 36 kV	Nuraminia	26	100
Cavidotto 36 kV	Nuraminia	26	101
Cavidotto 36 kV	Nuraminia	26	106
Cavidotto 36 kV	Nuraminia	26	108
Cavidotto 36 kV	Nuraminia	26	109
Cavidotto 36 kV	Nuraminia	26	123
Cavidotto 36 kV	Nuraminia	26	124
Cavidotto 36 kV	Nuraminia	26	125
Cavidotto 36 kV	Nuraminia	26	126
Cavidotto 36 kV	Nuraminia	26	139
Cavidotto 36 kV	Nuraminia	26	140
Cavidotto 36 kV – Piazzola WTG08	Nuraminia	26	153
Cavidotto 36 kV – Piazzola WTG08	Nuraminia	26	154
Cavidotto 36 kV	Nuraminia	26	157
Cavidotto 36 kV	Nuraminia	26	177
Cavidotto 36 kV	Nuraminia	26	182
Cavidotto 36 kV	Nuraminia	26	188
Cavidotto 36 kV – Piazzola WTG06	Nuraminia	26	194
Cavidotto 36 kV	Nuraminia	26	195
Cavidotto 36 kV	Nuraminia	26	196
Cavidotto 36 kV	Nuraminia	26	208
Cavidotto 36 kV	Nuraminia	26	209
Cavidotto 36 kV – Piazzola WTG09	Nuraminia	27	23
Cavidotto 36 kV – Piazzola WTG09	Nuraminia	27	25
Cavidotto 36 kV – Piazzola WTG09	Nuraminia	27	26
Cavidotto 36 kV – Piazzola WTG09	Nuraminia	27	27
Cavidotto 36 kV – Piazzola WTG09	Nuraminia	27	28
Cavidotto 36 kV	Nuraminia	27	29
Cavidotto 36 kV	Nuraminia	27	30
Cavidotto 36 kV	Nuraminia	27	31
Cavidotto 36 kV	Nuraminia	27	32
Cavidotto 36 kV	Nuraminia	27	33
Cavidotto 36 kV	Nuraminia	27	41
Cavidotto 36 kV	Nuraminia	27	42
Cavidotto 36 kV – Piazzola WTG10	Nuraminia	38	138
Cavidotto 36 kV	Nuraminia	38	161
Cavidotto 36 kV	Nuraminia	38	182
Cavidotto 36 kV	Nuraminia	38	183
Cavidotto 36 kV	Nuraminia	38	221
Cavidotto 36 kV	Nuraminia	38	222
Cavidotto 36 kV	Nuraminia	38	226
Cavidotto 36 kV	Nuraminia	38	227
Cavidotto 36 kV	Nuraminia	46	2
Cavidotto 36 kV	Nuraminia	46	3
Cavidotto 36 kV	Nuraminia	46	4
Cavidotto 36 kV	Nuraminia	46	5
Cavidotto 36 kV	Nuraminia	46	6
Cavidotto 36 kV	Nuraminia	46	7
Cavidotto 36 kV	Nuraminia	46	8
Cavidotto 36 kV	Nuraminia	46	9
Cavidotto 36 kV	Nuraminia	46	10
Cavidotto 36 kV	Nuraminia	46	12
Cavidotto 36 kV	Nuraminia	46	13
Cavidotto 36 kV	Nuraminia	46	26
Cavidotto 36 kV	Nurammis	46	27
Cavidotto 36 kV	Nurammis	46	28
Cavidotto 36 kV	Nurammis	46	41
Cavidotto 36 kV	Nurammis	46	42
Cavidotto 36 kV	Nurammis	46	53
Cavidotto 36 kV	Nurammis	46	154
Cavidotto 36 kV	Samatzai	14	83
Cavidotto 36 kV	Samatzai	15	54
Cavidotto 36 kV	Samatzai	15	70
Cavidotto 36 kV	Samatzai	15	71
Cavidotto 36 kV	Samatzai	15	76
Cavidotto 36 kV	Samatzai	15	94
Cavidotto 36 kV	Samatzai	15	106
Cavidotto 36 kV	Samatzai	15	188
Cavidotto 36 kV	Samatzai	15	369
Cavidotto 36 kV	Samatzai	15	371
Cavidotto 36 kV	Samatzai	15	372
Cavidotto 36 kV	Samatzai	15	376
Cavidotto 36 kV	Samatzai	15	377
Cavidotto 36 kV	Samatzai	15	380
Cavidotto 36 kV	Samatzai	15	382
Cavidotto 36 kV	Samatzai	15	383
Cavidotto 36 kV	Samatzai	15	385
Cavidotto 36 kV	Samatzai	15	388
Cavidotto 36 kV	Samatzai	15	390
Cavidotto 36 kV	Samatzai	15	391
Cavidotto 36 kV	Samatzai	15	393
Cavidotto 36 kV	Samatzai	15	395
Cavidotto 36 kV	Samatzai	15	398
Cavidotto 36 kV	Samatzai	15	399
Cavidotto 36 kV	Samatzai	15	402
Cavidotto 36 kV	Samatzai	15	528
Cavidotto 36 kV	Samatzai	16	149
Cavidotto 36 kV	Samatzai	16	150
Cavidotto 36 kV	Samatzai	16	153
Cavidotto 36 kV	Samatzai	16	178
Cavidotto 36 kV	Samatzai	16	179
Cavidotto 36 kV	Samatzai	16	180
Cavidotto 36 kV	Samatzai	16	205
Cavidotto 36 kV	Samatzai	16	206
Cavidotto 36 kV	Samatzai	16	252
Cavidotto 36 kV	Samatzai	16	18
Cavidotto 36 kV	Samatzai	17	158
Cavidotto 36 kV – Piazzola WTG01	Samatzai	18	51
Cavidotto 36 kV	Samatzai	18	53
Cavidotto 36 kV	Samatzai	18	142
Cavidotto 36 kV	Samatzai	19	14
Cavidotto 36 kV	Samatzai	19	15
Cavidotto 36 kV	Samatzai	19	38
Cavidotto 36 kV	Samatzai	19	40
Cavidotto 36 kV	Samatzai	19	56
Cavidotto 36 kV	Samatzai	19	57
Cavidotto 36 kV	Samatzai	19	58
Cavidotto 36 kV	Samatzai	19	59
Cavidotto 36 kV	Samatzai	19	63
Cavidotto 36 kV	Samatzai	19	64
Cavidotto 36 kV	Samatzai	19	65
Cavidotto 36 kV	Samatzai	19	77
Cavidotto 36 kV	Samatzai	19	78
Cavidotto 36 kV	Samatzai	19	81
Cavidotto 36 kV	Samatzai	19	82
Cavidotto 36 kV	Samatzai	19	84
Cavidotto 36 kV	Samatzai	19	85
Cavidotto 36 kV	Samatzai	19	89
Cavidotto 36 kV	Samatzai	19	90
Cavidotto 36 kV	Samatzai	19	165
Cavidotto 36 kV	Samatzai	19	193
Cavidotto 36 kV	Samatzai	19	197
Cavidotto 36 kV	Samatzai	19	203
Cavidotto 36 kV – Piazzola WTG03	Samatzai	20	276
Cavidotto 36 kV	Samatzai	20	279
Cavidotto 36 kV	Samatzai	20	290
Cavidotto 36 kV – Piazzola WTG05	Samatzai	23	60
Cavidotto 36 kV	Samatzai	23	61
Cavidotto 36 kV	Samatzai	24	71
Cavidotto 36 kV	Samatzai	24	89
Cavidotto 36 kV	Samatzai	24	144
Cavidotto 36 kV	Samatzai	24	154
Cavidotto 36 kV	Samatzai	24	156
Cavidotto 36 kV	Samatzai	24	167
Cavidotto 36 kV	Samatzai	24	171
Cavidotto 36 kV	Samatzai	24	221
Cavidotto 36 kV	Samatzai	25	137
Cavidotto 36 kV	Sanluri	17	103
Cavidotto 36 kV	Sanluri	17	104
Cavidotto 36 kV	Sanluri	17	144
Cavidotto 36 kV	Sanluri	17	145
Cavidotto 36 kV	Sanluri	17	147
Cavidotto 36 kV	Sanluri	17	148
Cavidotto 36 kV	Sanluri	17	152
Cavidotto 36 kV	Sanluri	17	194
Cavidotto 36 kV	Serrenti	1	82
Cavidotto 36 kV	Serrenti	1	205
Cavidotto 36 kV	Serrenti	1	220
Cavidotto 36 kV	Serrenti	1	222
Cavidotto 36 kV	Serrenti	1	223
Cavidotto 36 kV	Serrenti	1	319
Cavidotto 36 kV	Serrenti	1	343
Cavidotto 36 kV	Serrenti	1	345
Cavidotto 36 kV	Serrenti	1	348
Cavidotto 36 kV	Serrenti	1	350
Cavidotto 36 kV – Cabina collettrice	Serrenti	1	356
Cavidotto 36 kV	Serrenti	1	361
Cavidotto 36 kV	Serrenti	1	365
Cavidotto 36 kV	Serrenti	1	369
Cavidotto 36 kV	Serrenti	1	370
Cavidotto 36 kV	Serrenti	1	380
Cavidotto 36 kV	Serrenti	1	388
Cavidotto 36 kV – Piazzola WTG04	Serrenti	1	394
Cavidotto 36 kV	Serrenti	1	396
Cavidotto 36 kV	Serrenti	1	400
Cavidotto 36 kV	Serrenti	1	406
Cavidotto 36 kV – Piazzola WTG07	Serrenti	1	408
Cavidotto 36 kV	Serrenti	1	409
Piazzola WTG06	Serrenti	1	412
Cavidotto 36 kV	Serrenti	1	418
Cavidotto 36 kV	Serrenti	1	422
Cavidotto 36 kV	Serrenti	1	424
Cavidotto 36 kV	Serrenti	1	426
Cavidotto 36 kV	Serrenti	1	428
Cavidotto 36 kV	Serrenti	1	432
Cavidotto 36 kV	Serrenti	1	457
Cavidotto 36 kV	Serrenti	2	185
Cavidotto 36 kV	Serrenti	2	188
Cavidotto 36 kV	Serrenti	2	189
Cavidotto 36 kV	Serrenti	2	660
Cavidotto 36 kV	Serrenti	2	662
Cavidotto 36 kV	Serrenti	2	664
Cavidotto 36 kV	Serrenti	2	666
Cavidotto 36 kV	Serrenti	2	668
Cavidotto 36 kV – Piazzola WTG08	Serrenti	2	670
Cavidotto 36 kV – Piazzola WTG08	Serrenti	2	672
Cavidotto 36 kV	Serrenti	2	674
Cavidotto 36 kV	Serrenti	2	676
Cavidotto 36 kV	Serrenti	2	678
Cavidotto 36 kV	Serrenti	2	680
Cavidotto 36 kV – Piazzola WTG06	Serrenti	2	682
Cavidotto 36 kV	Serrenti	2	684
Cavidotto 36 kV	Serrenti	2	686
Cavidotto 36 kV	Serrenti	2	688
Cavidotto 36 kV	Serrenti	2	690
Cavidotto 36 kV – Piazzola WTG09	Serrenti	2	692
Cavidotto 36 kV – Piazzola WTG09	Serrenti	2	694
Cavidotto 36 kV – Piazzola WTG09	Serrenti	2	696
Cavidotto 36 kV – Piazzola WTG09	Serrenti	2	698
Cavidotto 36 kV – Piazzola WTG09	Serrenti	2	700
Cavidotto 36 kV	Serrenti	2	702
Cavidotto 36 kV	Serrenti	2	704
Cavidotto 36 kV	Serrenti	2	706
Cavidotto 36 kV	Serrenti	2	708
Cavidotto 36 kV	Serrenti	3	180
Cavidotto 36 kV	Serrenti	3	459
Cavidotto 36 kV	Serrenti	3	461
Cavidotto 36 kV – Piazzola WTG10	Serrenti	3	463
Cavidotto 36 kV	Serrenti	3	465
Cavidotto 36 kV	Serrenti	3	467
Cavidotto 36 kV	Serrenti	3	469
Cavidotto 36 kV	Serrenti	3	471
Cavidotto 36 kV	Serrenti	3	473
Cavidotto 36 kV	Serrenti	3	475
Cavidotto 36 kV	Serrenti	4	138
Cavidotto 36 kV	Serrenti	4	329
Cavidotto 36 kV	Serrenti	4	330
Cavidotto 36 kV	Serrenti	4	332
Cavidotto 36 kV	Serrenti	4	334
Cavidotto 36 kV	Serrenti	4	336
Cavidotto 36 kV	Serrenti	4	338
Cavidotto 36 kV	Serrenti	4	340
Cavidotto 36 kV	Serrenti	4	342
Cavidotto 36 kV	Serrenti	4	344
Cavidotto 36 kV	Serrenti	4	346
Cavidotto 36 kV	Serrenti	4	348
Cavidotto 36 kV	Serrenti	4	350
Cavidotto 36 kV	Serrenti	4	352
Cavidotto 36 kV	Serrenti	4	354
Cavidotto 36 kV	Serrenti	4	356
Cavidotto 36 kV	Serrenti	4	358
Cavidotto 36 kV	Serrenti	4	360
Cavidotto 36 kV	Serrenti	4	362
Cavidotto 36 kV	Serrenti	10	89
Cavidotto 36 kV	Serrenti	10	92
Cavidotto 36 kV	Serrenti	10	102
Cavidotto 36 kV	Serrenti	10	286
Cavidotto 36 kV	Serrenti	10	288
Cavidotto 36 kV	Serrenti	10	290
Cavidotto 36 kV	Serrenti	10	296
Cavidotto 36 kV	Serrenti	10	298
Cavidotto 36 kV	Serrenti	10	300
Cavidotto 36 kV	Serrenti	10	302
Cavidotto 36 kV	Serrenti	10	304
Cavidotto 36 kV	Serrenti	17	414
Cavidotto 36 kV	Serrenti	17	416
Cavidotto 36 kV	Serrenti	17	418
Cavidotto 36 kV	Serrenti	17	420
Cavidotto 36 kV	Serrenti	17	421
Cavidotto 36 kV	Serrenti	17	423
Cavidotto 36 kV	Serrenti	17	425
Cavidotto 36 kV	Serrenti	17	427
Cavidotto 36 kV	Serrenti	17	429
Cavidotto 36 kV	Serrenti	17	431
Cavidotto 36 kV	Serrenti	17	433
Cavidotto 36 kV	Serrenti	17	435
Cavidotto 36 kV	Serrenti	17	437
Cavidotto 36 kV	Serrenti	17	439
Cavidotto 36 kV	Serrenti	17	441
Cavidotto 36 kV	Serrenti	17	443
Cavidotto 36 kV	Serrenti	17	445
Cavidotto 36 kV	Serrenti	17	447
Cavidotto 36 kV	Serrenti	17	449
Cavidotto 36 kV	Serrenti	17	451
Cavidotto 36 kV	Serrenti	17	453
Cavidotto 36 kV	Serrenti	17	455
Cavidotto 36 kV	Serrenti	17	457
Cavidotto 36 kV	Serrenti	17	459
Cavidotto 36 kV	Serrenti	17	461
Cavidotto 36 kV	Serrenti	17	463
Cavidotto 36 kV	Serrenti	17	465
Cavidotto 36 kV	Serrenti	17	467
Cavidotto 36 kV	Serrenti	17	469
Cavidotto 36 kV	Serrenti	18	721
Cavidotto 36 kV	Serrenti	18	1652
Cavidotto 36 kV	Serrenti	18	1654
Cavidotto 36 kV	Serrenti	18	1656
Cavidotto 36 kV	Serrenti	18	1658
Cavidotto 36 kV	Serrenti	18	1664
Cavidotto 36 kV	Serrenti	18	1665
Cavidotto 36 kV	Serrenti	18	1666
Cavidotto 36 kV	Serrenti	18	1667
Cavidotto 36 kV	Serrenti	18	1668
Cavidotto 36 kV	Serrenti	28	544
Cavidotto 36 kV	Serrenti	29	1162
Cavidotto 36 kV	Serrenti	29	82
Cavidotto 36 kV	Serrenti	29	86
Cavidotto 36 kV	Serrenti	29	649
Cavidotto 36 kV	Serrenti	29	1085
Cavidotto 36 kV	Serrenti	29	1093
Cavidotto 36 kV	Serrenti	29	1223
Cavidotto 36 kV	Serrenti	29	1279
Cavidotto 36 kV	Serrenti	29	1281
Cavidotto 36 kV	Serrenti	29	1283
Cavidotto 36 kV	Serrenti	29	1285
Cavidotto 36 kV	Serrenti	29	1296
Cavidotto 36 kV	Serrenti	29	1298
Cavidotto 36 kV	Serrenti	29	1307
Cavidotto 36 kV	Serrenti	29	1567
Cavidotto 36 kV	Serrenti	29	1572
Cavidotto 36 kV	Serrenti	29	1576
Cavidotto 36 kV	Serrenti	29	1583
Cavidotto 36 kV	Serrenti	29	1587
Cavidotto 36 kV	Serrenti	29	1595
Cavidotto 36 kV	Serrenti	29	1865
Cavidotto 36 kV	Serrenti	29	1867
Cavidotto 36 kV	Serrenti	29	1869
Cavidotto 36 kV	Serrenti	29	1873
Cavidotto 36 kV	Serrenti	29	2084
Cavidotto 36 kV	Serrenti	29	2442
Cavidotto 36 kV	Serrenti	29	2444
Cavidotto 36 kV	Serrenti	29	2446
Cavidotto 36 kV	Serrenti	29	2448
Cavidotto 36 kV	Serrenti	29	2453
Cavidotto 36 kV	Serrenti	29	2455
Cavidotto 36 kV	Serrenti	29	2457
Cavidotto 36 kV	Serrenti	29	2463
Cavidotto 36 kV	Serrenti	29	2471
Cavidotto 36 kV	Serrenti	29	2473
Cavidotto 36 kV	Serrenti	29	2475
Cavidotto 36 kV	Serrenti	29	2477
Cavidotto 36 kV	Serrenti	29	2479
Cavidotto 36 kV	Serrenti	29	2481
Cavidotto 36 kV	Serrenti	29	2483
Cavidotto 36 kV	Serrenti	29	2485
Cavidotto 36 kV	Serrenti	29	2487
Cavidotto 36 kV	Serrenti	29	2499
Cavidotto 36 kV	Serrenti	29	2501
Cavidotto 36 kV – Cabina collettrice	Serrenti	29	2503
Cavidotto 36 kV	Serrenti	29	2507
Cavidotto 36 kV	Serrenti	29	2509
Cavidotto 36 kV	Serrenti	29	2511
Cavidotto 36 kV	Serrenti	29	2513
Cavidotto 36 kV	Serrenti	29	2515
Cavidotto 36 kV	Serrenti	29	2522
Cavidotto 36 kV – Piazzola WTG04	Serrenti	29	2660
Cavidotto 36 kV	Serrenti	29	2662
Cavidotto 36 kV	Serrenti	29	2664
Cavidotto 36 kV	Serrenti	29	2667
Cavidotto 36 kV – Piazzola WTG07	Serrenti	29	377E
Cavidotto 36 kV	Serrenti	29	377F
Piazzola WTG06	Serrenti	30	1156
Cavidotto 36 kV	Serrenti	30	1160
Cavidotto 36 kV	Serrenti	30	1214
Cavidotto 36 kV	Serrenti	35	4
Cavidotto 36 kV	Serrenti	35	30
Cavidotto 36 kV	Serrenti	35	279
Cavidotto 36 kV	Serrenti	35	300
Cavidotto 36 kV	Serrenti	35	633
Cavidotto 36 kV	Serrenti	35	639
Cavidotto 36 kV	Serrenti	36	412
Cavidotto 36 kV	Serrenti	36	414
Cavidotto 36 kV	Serrenti	36	416
Cavidotto 36 kV	Serrenti	36	418
Cavidotto 36 kV	Serrenti	36	420
Cavidotto 36 kV	Serrenti	36	422
Cavidotto 36 kV	Serrenti	36	426
Cavidotto 36 kV – Piazzola WTG08	Serrenti	36	428
Cavidotto 36 kV – Piazzola WTG08	Serrenti	36	430
Cavidotto 36 kV	Serrenti	36	432
Cavidotto 36 kV	Serrenti	36	434
Cavidotto 36 kV	Serrenti	36	436
Cavidotto 36 kV	Serrenti	36	438
Cavidotto 36 kV – Piazzola WTG06	Serrenti	36	440
Cavidotto 36 kV	Serrenti	36	442
Cavidotto 36 kV	Serrenti	36	444
Cavidotto 36 kV	Serrenti	36	446
Cavidotto 36 kV	Serrenti	36	448
Cavidotto 36 kV – Piazzola WTG09	Serrenti	36	450
Cavidotto 36 kV – Piazzola WTG09	Serrenti	36	452
Cavidotto 36 kV – Piazzola WTG09	Serrenti	36	454
Cavidotto 36 kV – Piazzola WTG09	Serrenti	36	456
Cavidotto 36 kV – Piazzola WTG09	Serrenti	36	458
Cavidotto 36 kV	Serrenti	36	460
Cavidotto 36 kV	Serrenti	36	462
Cavidotto 36 kV	Serrenti	36	464
Cavidotto 36 kV	Serrenti	36	474
Cavidotto 36 kV	Serrenti	36	476
Cavidotto 36 kV	Serrenti	36	478
Cavidotto 36 kV	Ussana	1	4
Cavidotto 36 kV	Ussana	1	7
Cavidotto 36 kV	Ussana	1	8
Cavidotto 36 kV	Ussana	1	44
Cavidotto 36 kV	Ussana	1	64
Cavidotto 36 kV	Ussana	1	81
Cavidotto 36 kV	Ussana	1	184
Cavidotto 36 kV	Ussana	2	1
Cavidotto 36 kV	Ussana	2	4
Cavidotto 36 kV	Ussana	2	8
Cavidotto 36 kV	Ussana	2	62
Cavidotto 36 kV	Ussana	4	23
Cavidotto 36 kV	Ussana	4	51
Cavidotto 36 kV	Ussana	4	52
Cavidotto 36 kV	Ussana	4	53
Cavidotto 36 kV	Ussana	4	71
Cavidotto 36 kV	Ussana	4	84
Cavidotto 36 kV	Ussana	4	100
Cavidotto 36 kV	Ussana	4	106
Cavidotto 36 kV	Ussana	7	16
Cavidotto 36 kV	Ussana	7	185

LEGENDA

SIMBOLO	DESCRIZIONE
	Aerogeneratori in progetto
	Piazzola di esercizio
XX	Particelle catastali
XX	Particelle catastali interessate dalle opere
	Limiti amministrativi comunali
	Fogli catastali
	Cavidotto 36 kV
	Viabilità di nuova realizzazione
	Viabilità da adeguare
	Viabilità da adeguare con interventi minimi
	Cabina collettrice 36 kV
	Futura SE RTN 380/150/36 kV

INQUADRAMENTO - SCALA 1:100.000

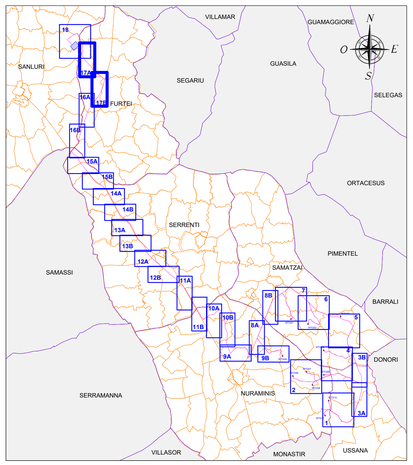
VILLAMAR
GUAMAGGIORE
SANLURI
GUASILA
SEGARIU
SELEGAS
FURTEI
ORTACESUS
SERRENTI
PIMENTEL
SAMASSI
SAMATZAI
BARRALI
DONORI
SERRAMANNA
NURAMINIS
VILLASOR
M