




PLANIMETRIA AREA CABINA COLLETRICE - Scala 1:100

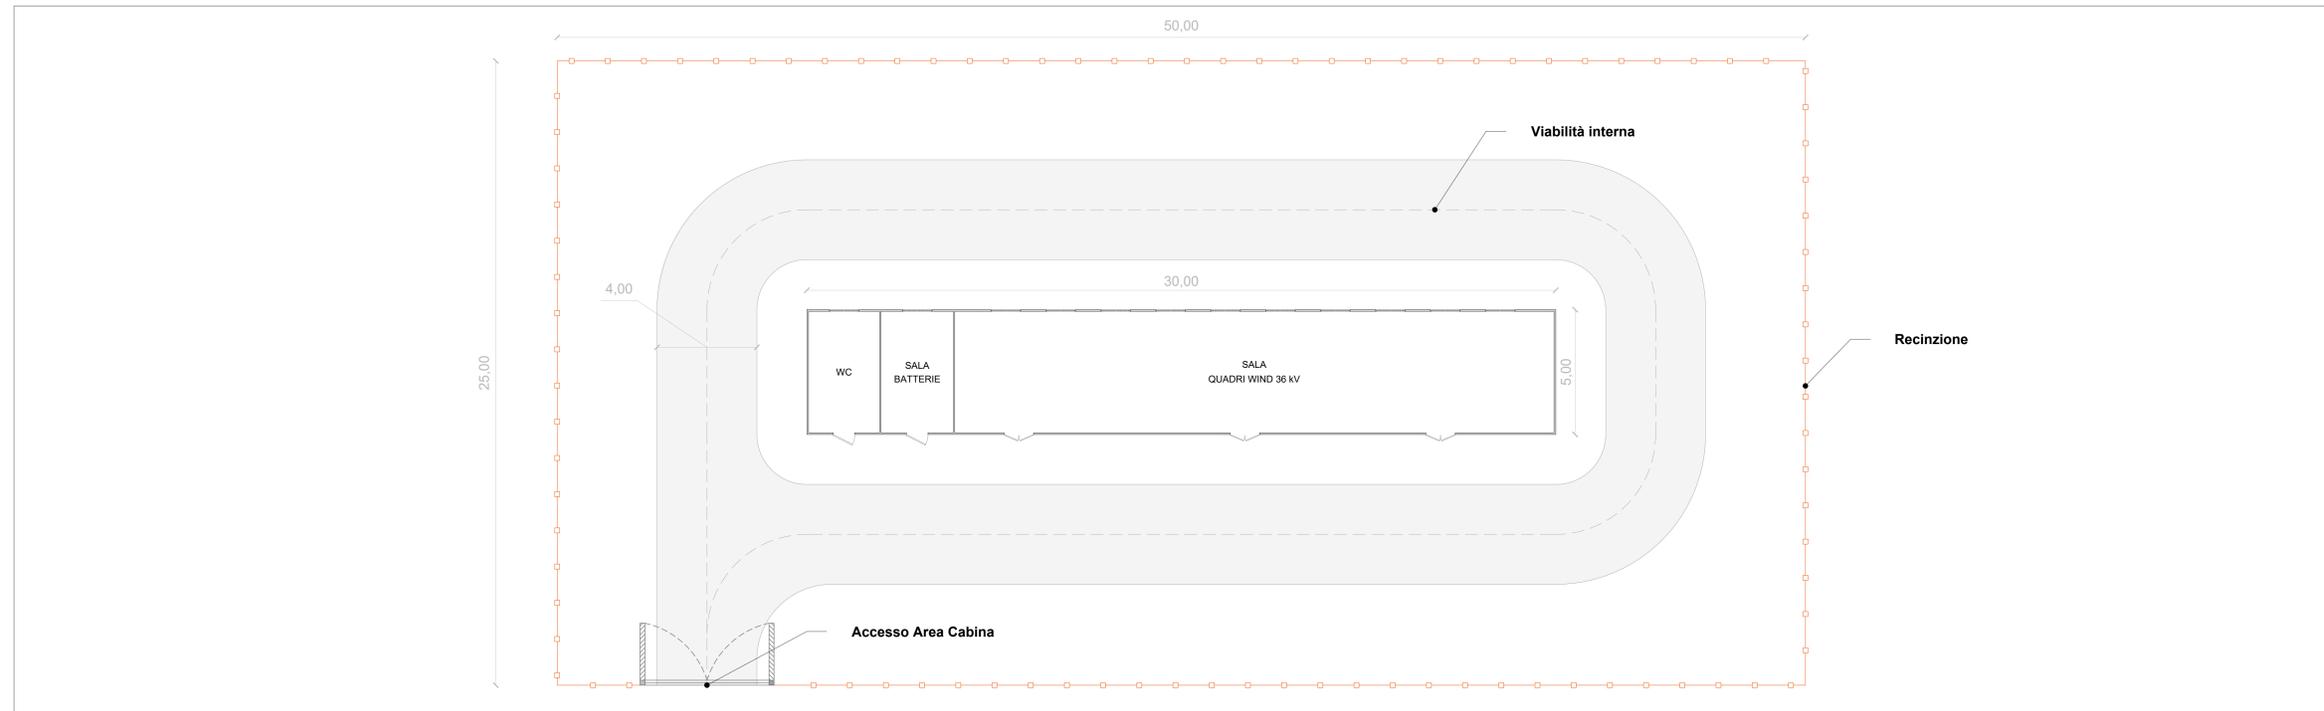


PIANTA QUOTATA - Scala 1:50

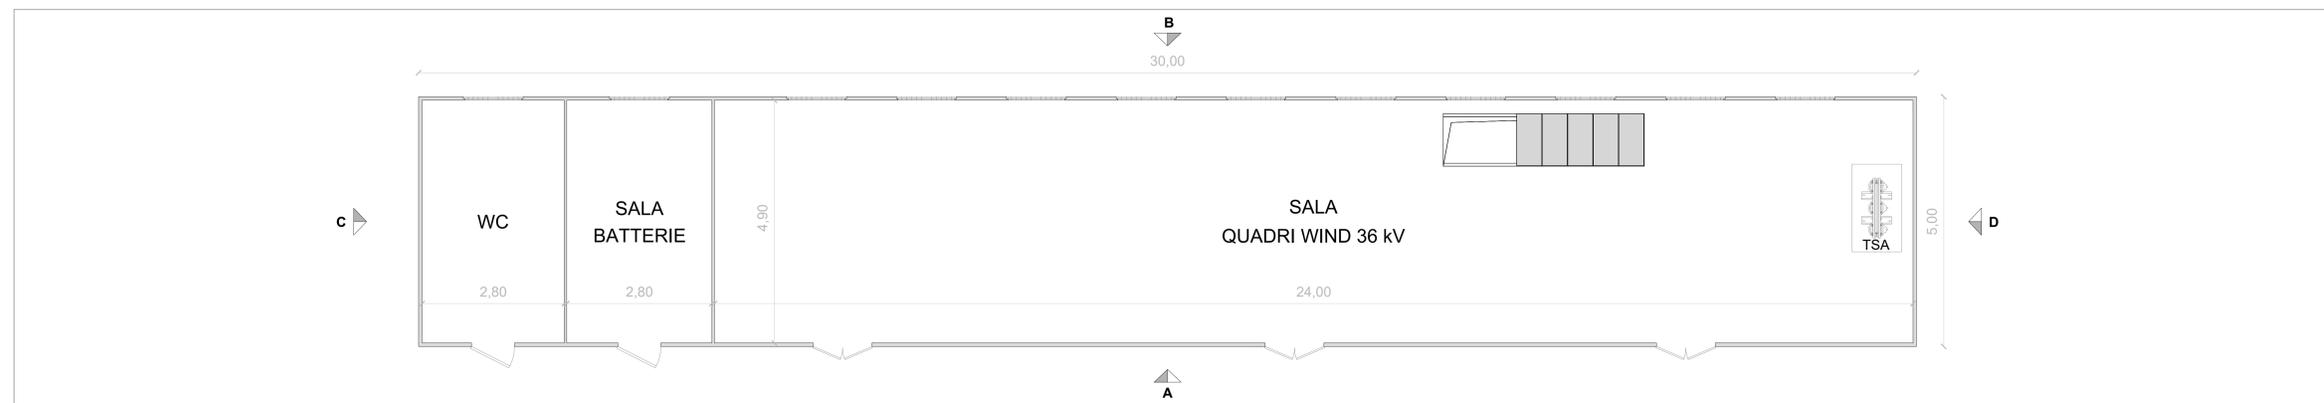


PROSPETTO A - Scala 1:50

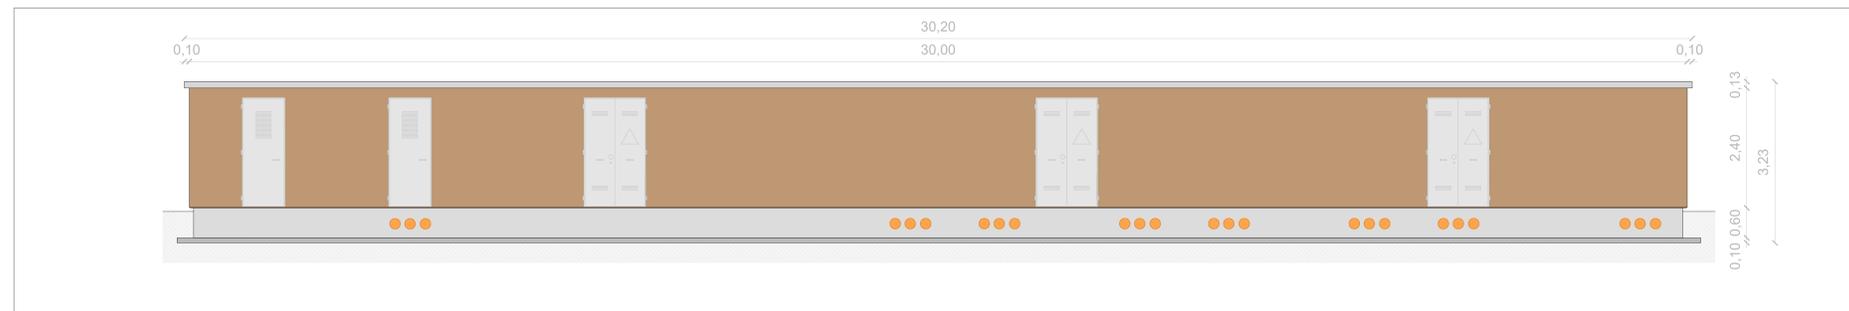


PROSPETTO C - Scala 1:50

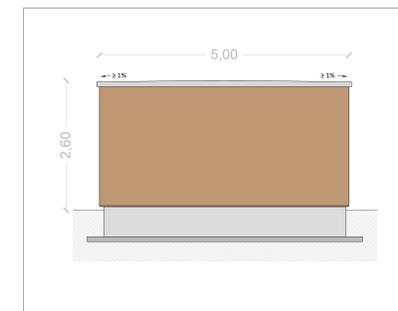

PROSPETTO B - Scala 1:50

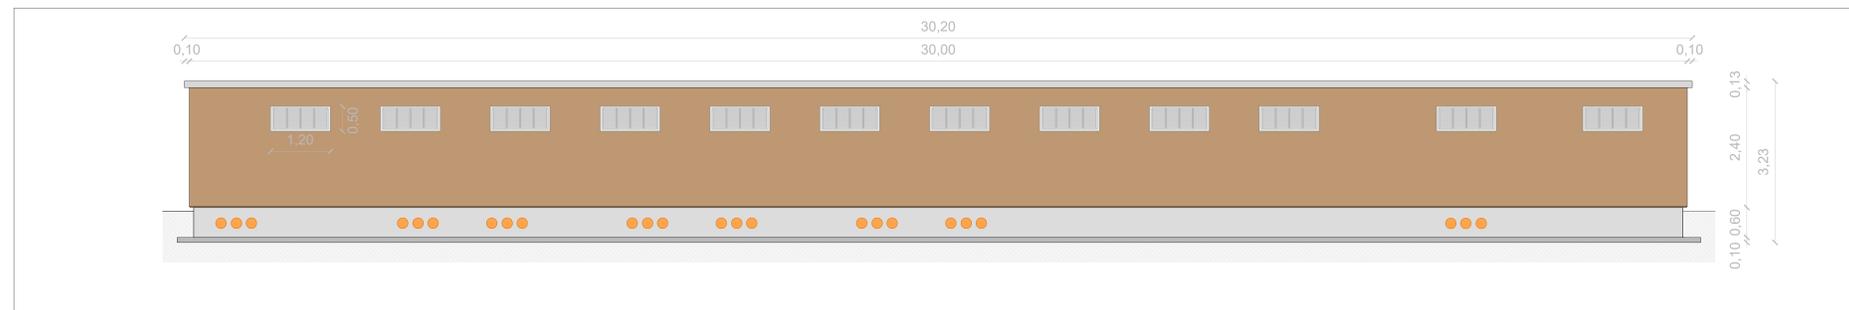

PROSPETTO D - Scala 1:50

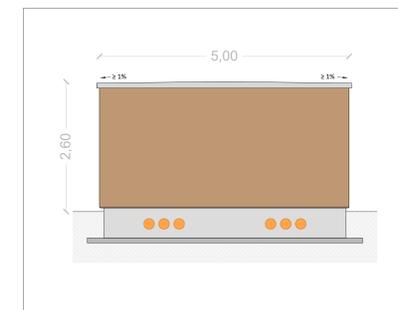

REGIONE SARDEGNA  
Provincia del Sud Sardegna

PARCO EOLICO "SA CORONA"  
COMUNI DI NURAMINIS, SAMATZAI E USSANA (SU)

Oggetto: PROGETTO DEFINITIVO		BLTX-NS-TE7
Titolo: CABINA COLLETRICE - PIANTE E PROSPETTI		Controllo scala: 1:50 - 1:100
Data	Rev.	Descrizione
Maggio 2024	0	Prima emissione
Eseg.	Contr.	Appr.
FMU	GF	BLTX

A cura di: Dott. Ing. Giuseppe Frongia		Progettazione: Dott. Ing. Giuseppe Frongia	
Gruppo di progettazione: Ing. Gianluca Mada Ing. Massimo Frongia Ing. Marina Balducci Ing. Tommaso Casar Ing. Gianfranco Corbu Ing. Paolo Sestini Ing. Tommaso Casar Dott. Marco Tatti		Dott. Ing. Giuseppe Frongia Dott. Ing. Giuseppe Frongia	
Contributori specializzati: Ing. Andrea Chiosso (elettrico) Dott. Carlo Maria Fadda (idraulico) Ing. Gianfranco Corbu (meccanico) Dott. Marco Tatti (tecnologia)		Ing. Don. Nino Mada (CFE) Dott. Massimo Frongia (CFE) Dott. Massimo Frongia (CFE) Dott. Massimo Frongia (CFE)	

iAT CONSULENZA E PROGETTI		BALTEX SARDEGNA 15 NURAMINIS S.R.L.	
Via S. Maria Maddalena, 10 - 09122 Cagliari, Tel. +39 070 656297		Corso XXI Marzo, 33 - 09129 Manno (MI) - P.IVA 1311832062 - PEC baltexsardegna15nuraminis@pec.it	
AD	ALTA/ALTA/2/2	Formato	File di stampa
Formato	File origine	File di stampa	Codice pratica

Elaborazioni: I.A.T. Consulenza e progetti S.r.l. con socio unico - Via Michele Giua n. c. di CACIP - 09122 Cagliari, Tel. +39 070 656297  
Disegni, calcoli, specifiche e tutte le altre informazioni contenute nel presente documento sono di proprietà della I.A.T. Consulenza e progetti S.r.l.  
Ad avvenimento di questo documento la stessa attività potrà essere riprodotto, in tutto o in parte, e di modificare il contenuto in assenza di esplicita autorizzazione.