


LEGENDA INSTALLAZIONI

Poi.	Descrizione
01	GIARDINIA
02	ACCESSO USCITA
03	SPIGOLIATO
04	DEPOSITO MATERIALI ELETTRIFICAZIONE
05	DEPOSITO MATERIALI ARMAMENTO
06	IMPIANTO BICOMPONENTE
07	IMPIANTO TRATTAMENTO ACQUE
08	BOX WC
09	PUNTO CONSEGNA ENEL
10	GENERATORE ELETTRICO -KVA
11	CABINE ELETTRICHE MT/ST
12	DEPOSITO TERRE E MATERIALI DI RISULTA (TERRE E/O DEMOLIZIONI)
13	AREA LAVORAZIONE ACCIAI
14	AREA DEPOSITO MATERIALI MAGAZZINO
15	CONTAINER MAGAZZINO
16	MAGAZZINO
17	LUFFICI
18	ATTRAVERSAMENTO IDRAULICO PROVVISORIO
19	INFERMERIA
20	STALLO AMBULANZA
21	LAVAGGIO GOMME
22	PIRESA A MONTE
23	OFFICINA MECCANICA ELETTRICA, CARPENTERIA
24	POZZETTO DISOLEATORE
25	ARIA COMPRESSA
26	DEPOSITO OLI ESAUSTI
27	AREA RICOVERO MEZZI DI CANTIERE
28	DISTRIBUTORE DIESEL
29	FOSSA MHOF
30	CADITOIA CARRABILE ACQUE DI PIAZZALE
31	SILICATI
32	BOX UFFICI DI CANTIERE
33	PARCHIEGGI
34	CONTAINER RACCOLTA DIFFERENZIATA
35	NEBULIZZATORE
36	WC CHIMICI
37	PORTALE DI PROTEZIONE
38	TRAVASO CLS
39	SCARICATORE DI PIENA
40	BACILE IN C.A. PROTEZIONE SOTTOSERVIZI
41	ACCUMULO ACQUE DEPURATE
42	VASCA ACQUA LAVAGGIO TUBAZIONI GROUTING
43	IMPIANTO LAVAGGIO BETONIERE
44	BIOSIELE IN C.A. PROTEZIONE SOTTOSERVIZI
45	LUFFICI
46	DORMITORI
47	MENSA
48	LAVANDERIA
49	LABORATORIO
50	RICERCAZIONE FORMAZIONE
51	IMPIANTO CLS
52	MONITORAGGIO RISCHIO IDRAULICO
53	DEPOSITO AGGREGATI
54	DOSATORI ADDITIVI CLS
55	ACQUA POTABILE
56	CABINA DI CARICO

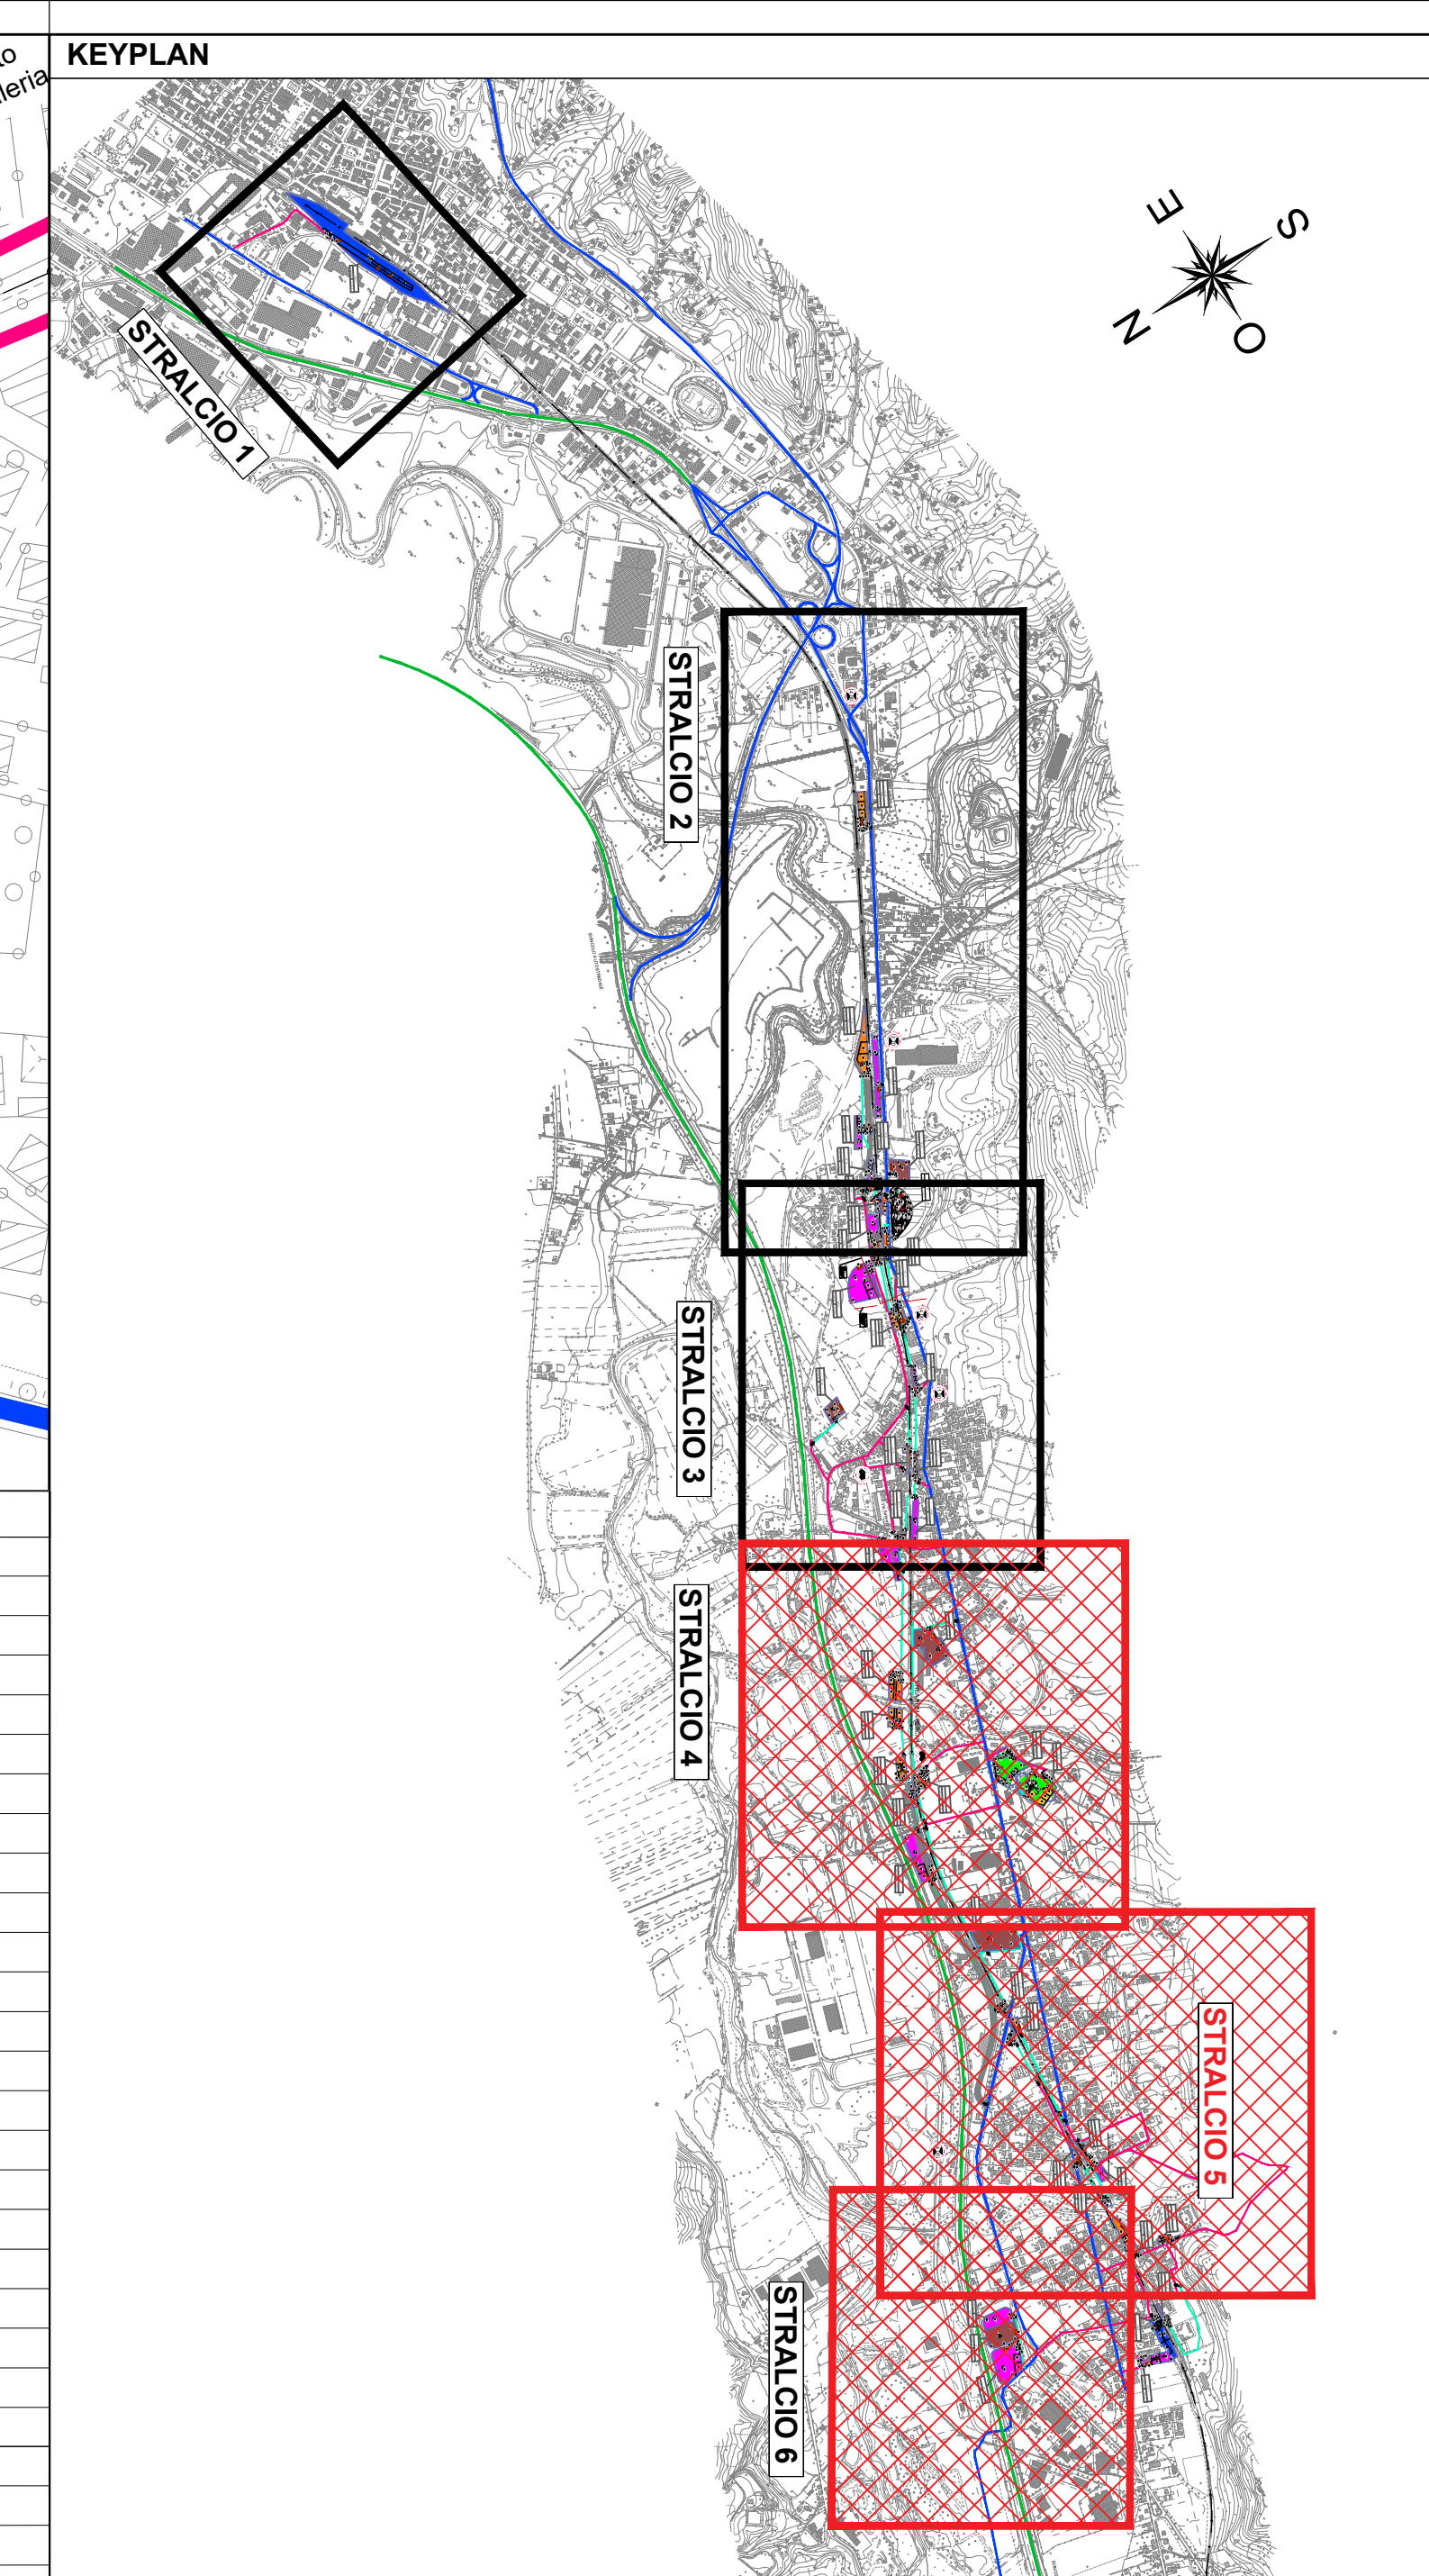

LEGENDA

	CB - CANTIERE BASE		VIABILITA' PRIMARIA
	CO - CANTIERE OPERATIVO		VIABILITA' PRINCIPALE
	AT - AREA TECNICA PER OPERA		VIABILITA' SECONDARIA
	AS - AREA DI STOCCAGGIO		VIABILITA' PODERALE
	DT - DEPOSITO TERRE		PISTA DI CANTIERE
	AR - CANTIERE ARMAMENTO E TECNOLOGIE		ACCESSO AI CANTIERI
	OPERE IN PROGETTO		DIREZIONI
			LINEA FERROVIARIA/OPERE DI PROGETTO
			LINEA FERROVIARIA ESISTENTE

COMMITTENTE: **RFI RETE FERROVIARIA ITALIANA GRUPPO FERROVIE DELLO STATO ITALIANE**

DIREZIONE LAVORI: **ITALFERR GRUPPO FERROVIE DELLO STATO ITALIANE**

APPALTATORE: RTI Mandataria **MANDATARIA** Mandante **MANDANTE**

PROGETTAZIONE: RTP - VIA INGEGNERIA SH

PROGETTO ESECUTIVO

VELOCIZZAZIONE DELLA LINEA ROMA - PESCARA RADDOPPIO FERROVIARIO TRATTA INTERPORTO D'ABRUZZO - MANOPPELLO LOTTO 1 CANTIERIZZAZIONE

Planimetria delle aree di cantiere e relativa viabilità di accesso Tav. 2 di 2

APPALTATORE	DIRETTORE DELLA PROGETTAZIONE	PROGETTISTA
Il Direttore Tecnico Ing. Antonio Puccia	Il Responsabile Integratore fra le varie progettazioni specialistiche Ing. Giovanni Emanuele Piazza	F. Nicolarelli

COMMESSA	LOTTO	FASE	ENTE	TIPO DOC.	OPERADISCIPLINA	PROGR.	REV.	SCALA:
IAEL	00	E	Z	P6	CA0000	002	C	1:2000

Rev.	Descrizione	Redatto	Data	Verificato	Data	Approvato	Data	Autorizzato Data
A	PRIMA EMISSIONE	G. FARNELLI	04/04/2024	D. MARTA	04/04/2024	F. NICOLARELLI	04/04/2024	Ing. G. E. Piazza 04/04/2024
B	REVISIONE A SEGUITO DI INTERFERENZE	G. FARNELLI	04/04/2024	D. MARTA	04/04/2024	F. NICOLARELLI	04/04/2024	
C	REVISIONE A SEGUITO DI INTERFERENZE	G. FARNELLI	04/04/2024	D. MARTA	04/04/2024	F. NICOLARELLI	04/04/2024	
D								
B								
F								

File: IAELOE2P6CA0000002C.DWG [n. Etab.: -]