



PROFILI LONGITUDINALI PIAZZOLA
Scala 1:500


PROFILLO MZ05NEW - A

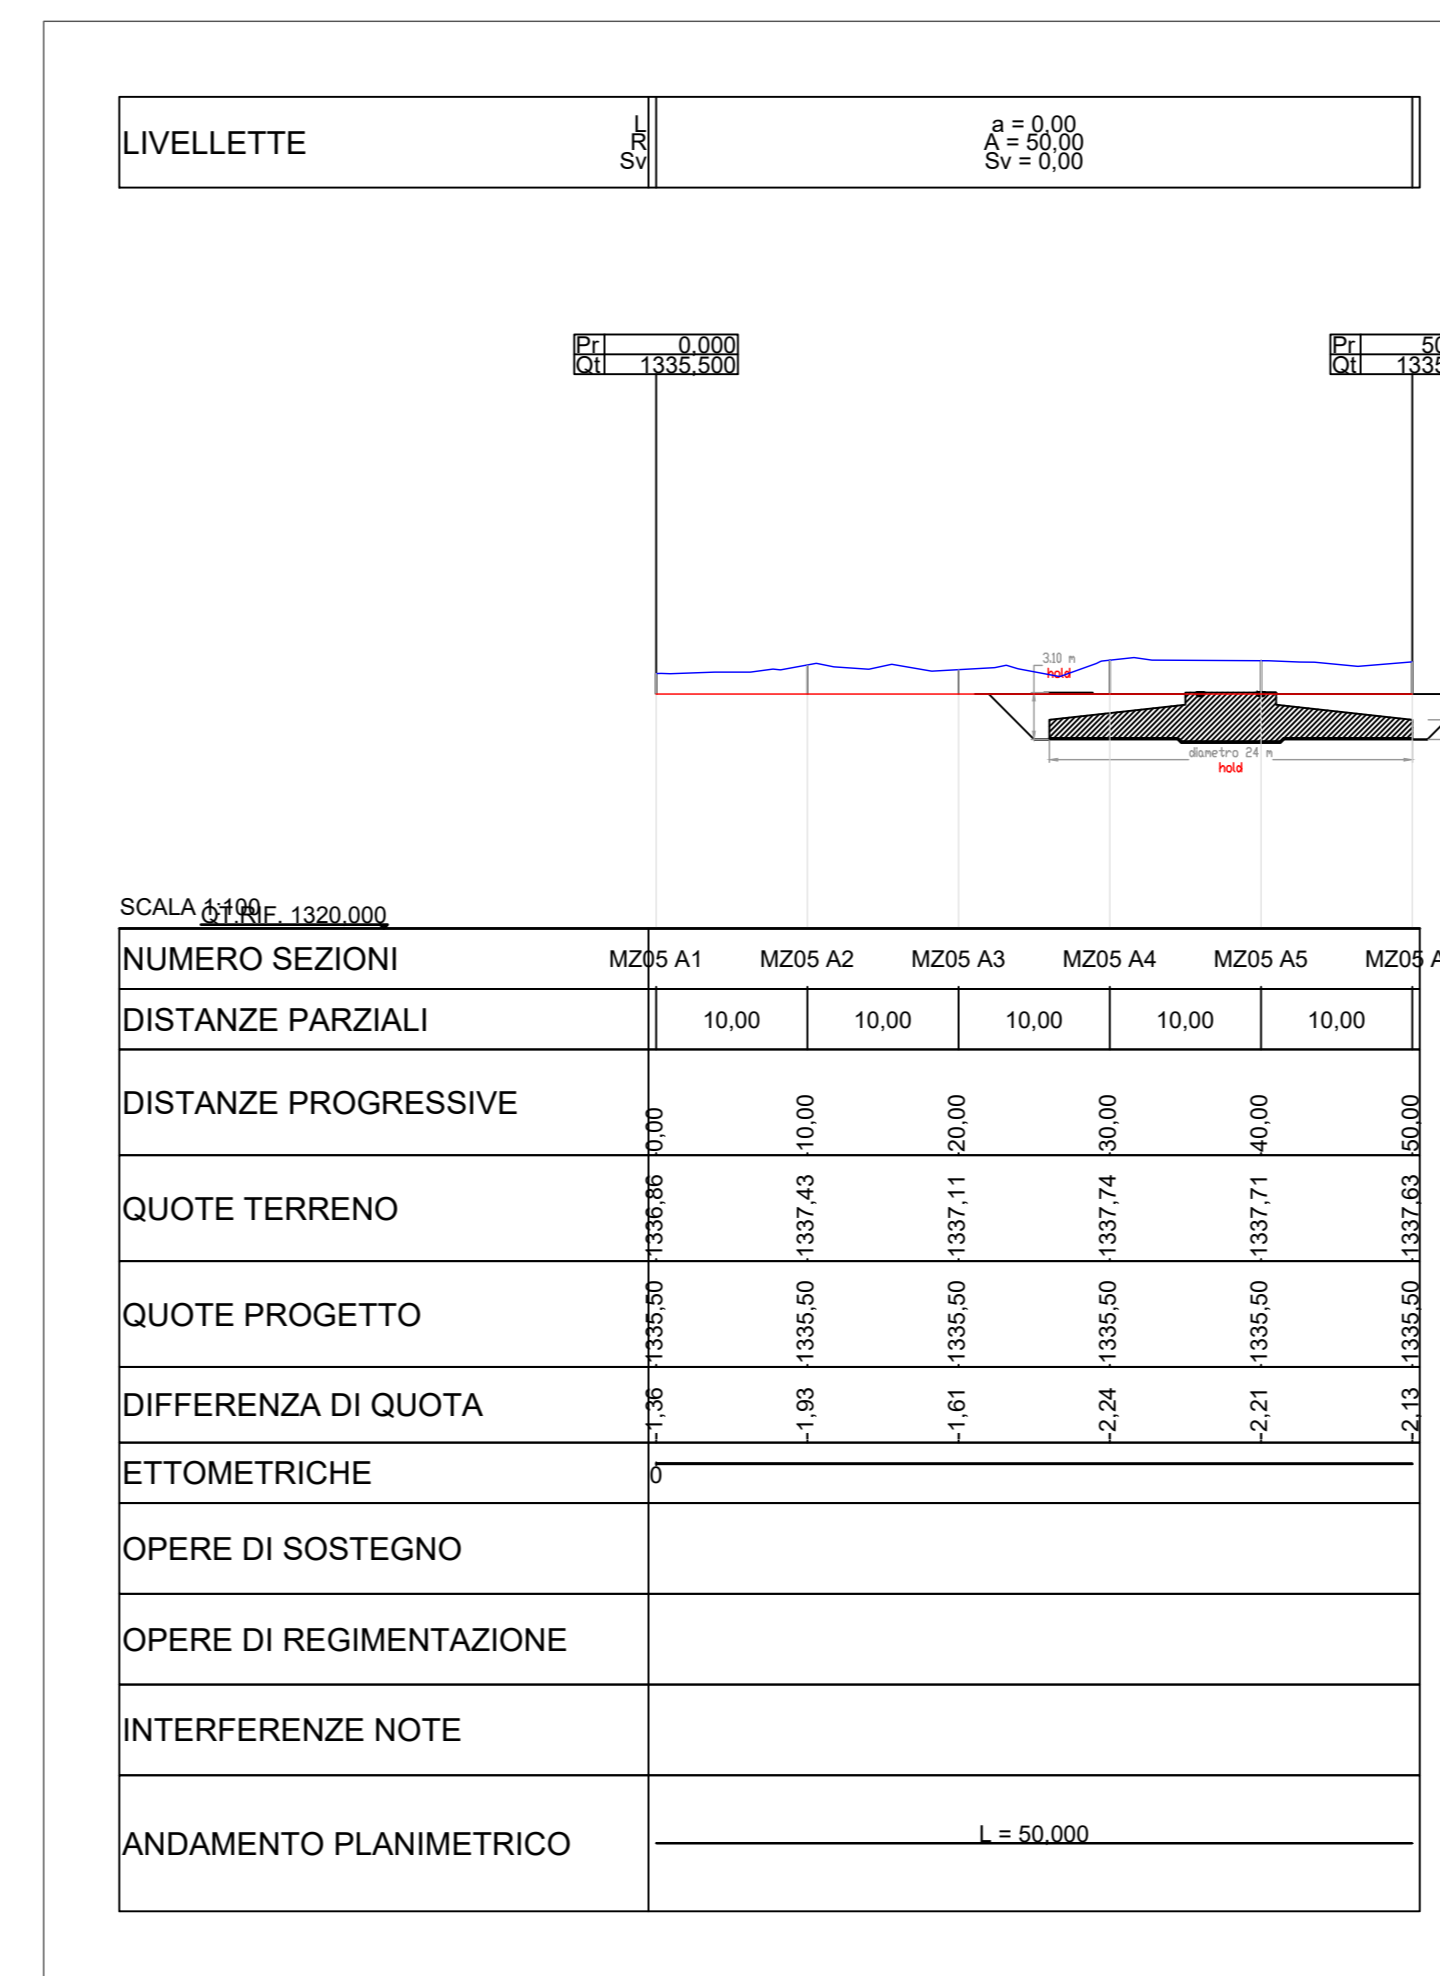

PROFILLO MZ05NEW - B

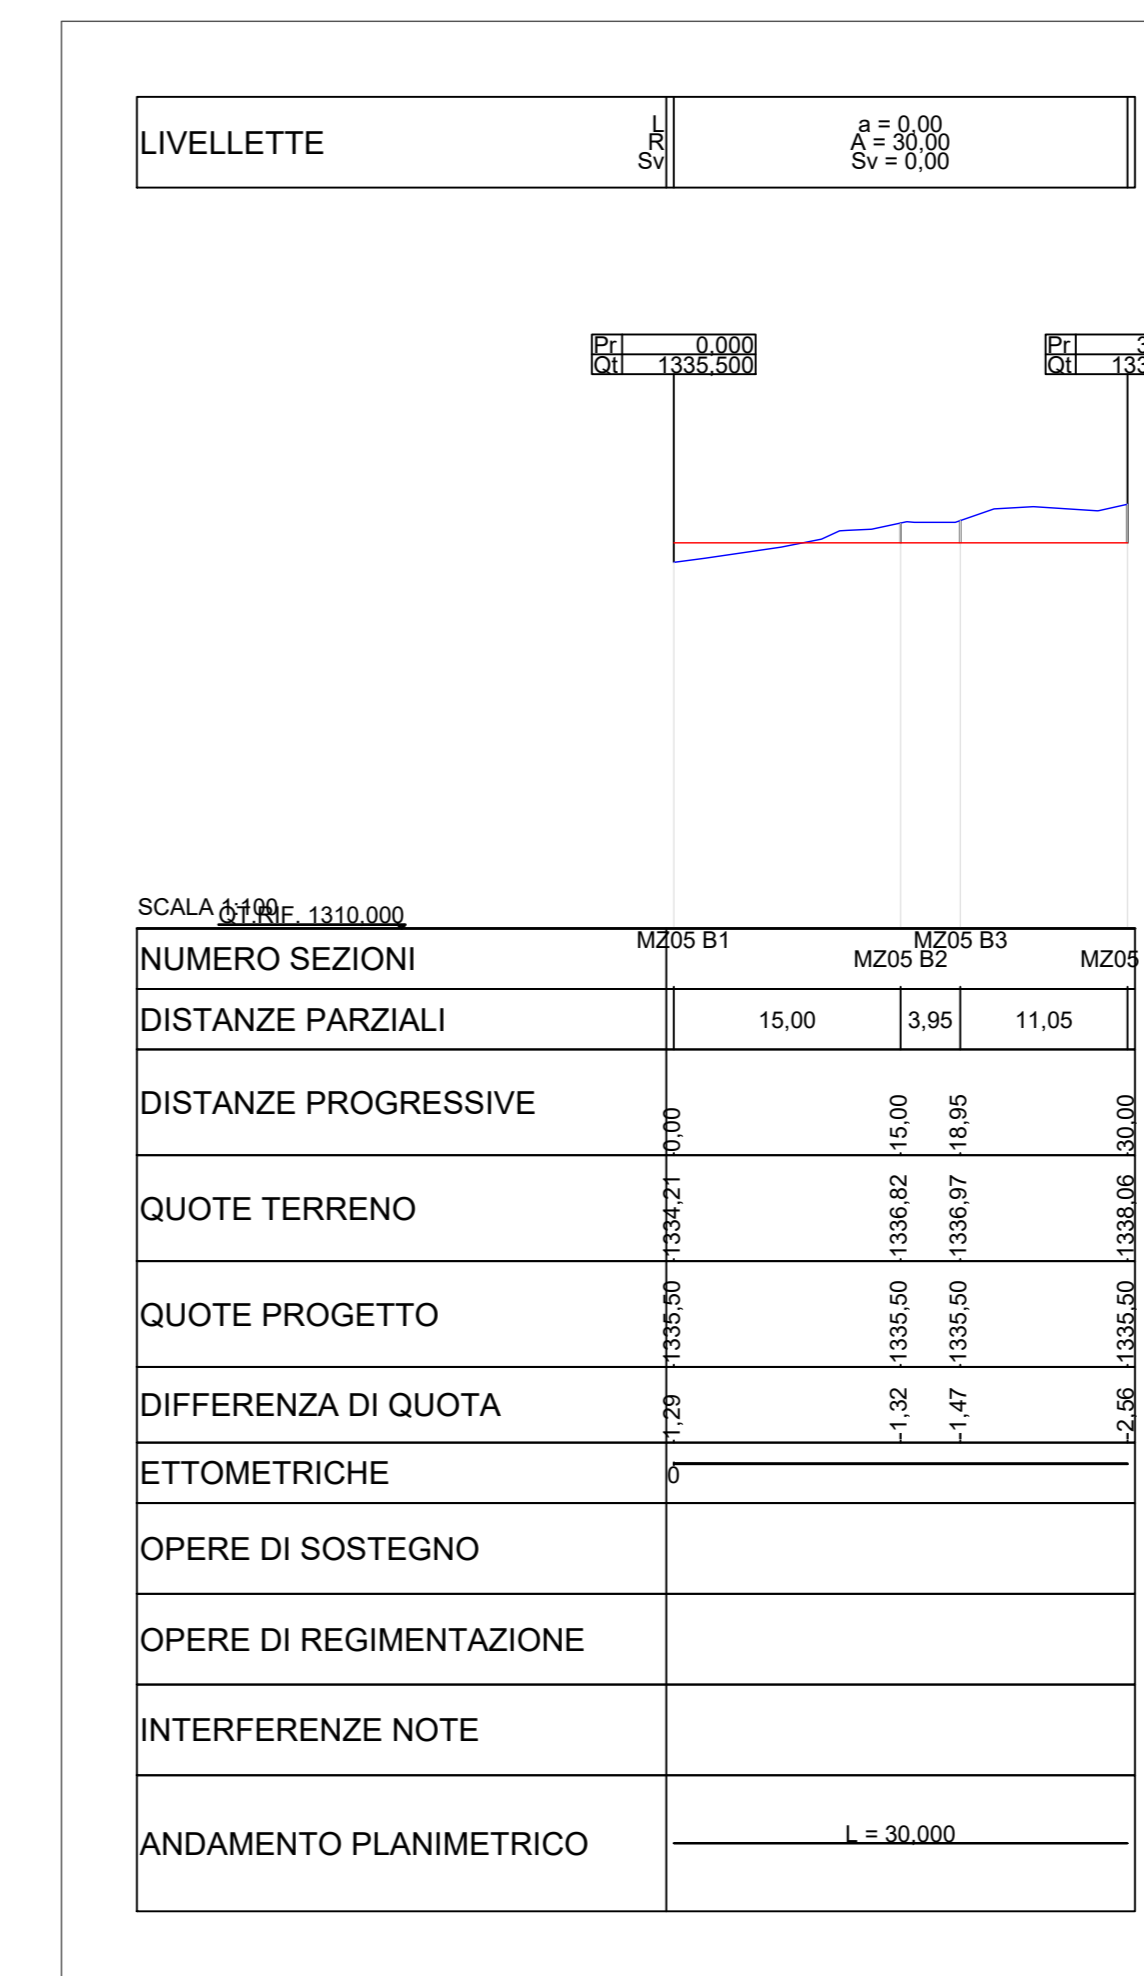

SCHEMA PER IL CALCOLO DEI VOLUMI

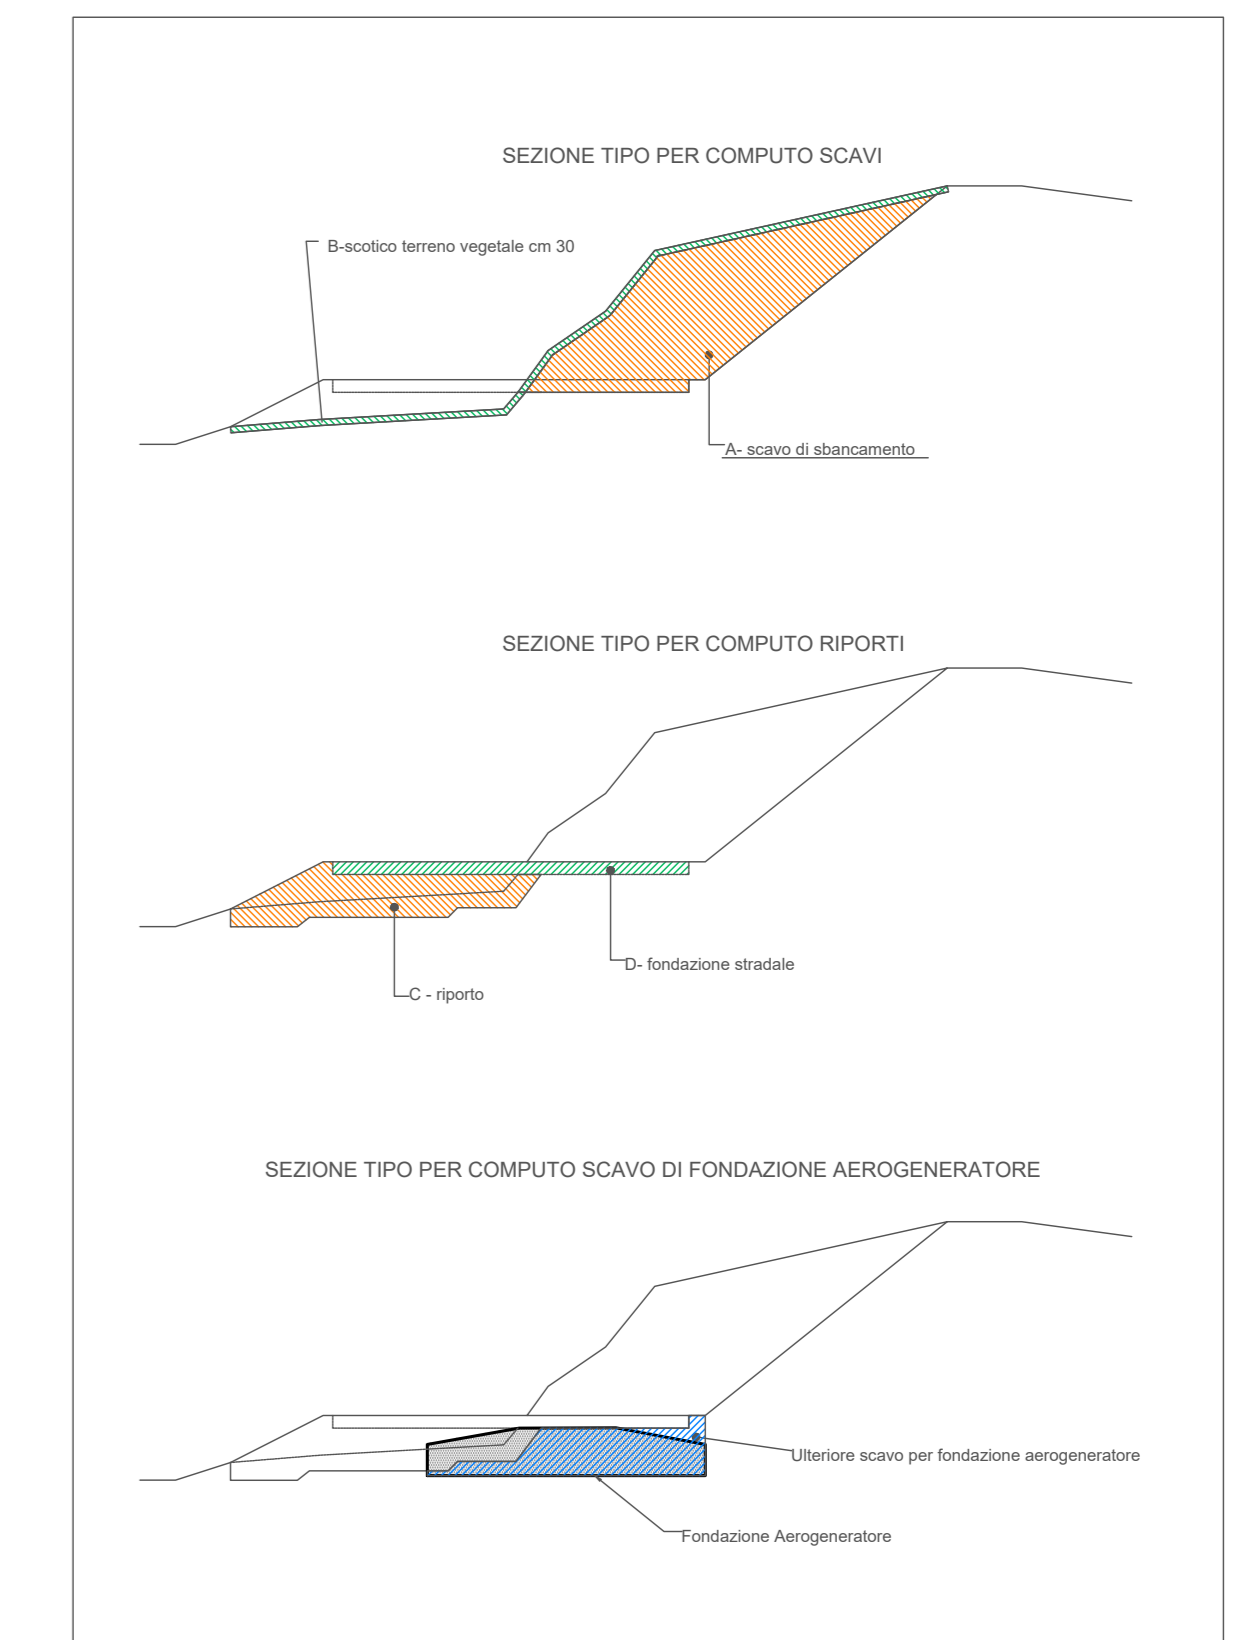

LEGENDA

RS/MF/MZXX_NEW	WTG DI PROGETTO
exRS/MF/MZ-00	WTG ESISTENTI
---	STRADA STERRATA ESISTENTE
○	PARTICELLE INTERESSATE

RIEPILOGO PER COMPUTO

PREPARAZIONE PIANO DI POSA	1500,00	mq
COMPATTAZIONE PIANO DI POSA	1500,00	mq
GEOINTETICO	285,00	mq
SCAFO PER TERRE ARMATE	55,00	mq
TRIAX O SIMILARE PER TERRE ARMATE	190,00	mq
GEOCOMPOSITO PER TERRE ARMATE	70,00	mq
TERRE ARMATE	70,00	mq
GABBIONI - superficie in prospetto	00,00	mq
GABBIONI - volume totale	00,00	mc

VOLUMI TOTALI - ricavati dalle sezioni di progetto

SCAVI E BONIFICHE		
STERRO	2710,00	mc
STRATO DI SCOTICO	330,00	mc
RILEVATI	165,00	mc
SOVRASTRUTTURA		
STRATO DI FINITURA	150,00	mc
STRATO DI BASE	450,00	mc
FONDAZIONE AEROGENERATORE		
SCAFO	1980,00	mc

VERTICI E WTG DI PROGETTO - WGS84 UTM33

	COORDINATE		QUOTA
	EST	NORD	
WTG MZ05new	450408,0646	4641276,0560	1335,5000
V 1	450410,8923	4641232,8771	1335,5000
V 2	450429,8029	4641279,1631	1335,5000
V 3	450402,0313	4641290,5094	1335,5000
V 4	450383,1207	4641244,2235	1335,5000

3					
2	FUS				
1	FAC				
0	FAC	PRIMA EMISSIONE	07.06.2024	FONTANA	FONTANA

REV	DATA	DESCRIZIONE	DATA	VERIFICATO	APPROVATO
0	07.06.2024	PRIMA EMISSIONE	07.06.2024	FONTANA	FONTANA

EDISON	Edison Rinnovabili Spa		
FORMA/Format	SCALA/Scale	FOLIO/Sheet	TITOLO DOCUMENTO/Document Title
A0+	INDICATA	1/2	PROGETTO GEOTECNICO PIAZZOLA MZ05NEW PIANTE PROFILI E SEZIONI

3					
2					
1					
0	PRIMA EMISSIONE	07.06.2024	Fontana	Scutti	Scutti

