


A1 2504 x B41 - NOME - SCALA

**LEGENDA**

- + SONDAGGIO
  - + SONDAGGIO CON INCLINOMETRO
  - + SONDAGGIO CON PIEZOMETRO CASAGRANDE
  - + SONDAGGIO CON PIEZOMETRO T.A.
  - △ PROVE C.P.T.
  - POZZETTI ESPLORATIVI (T)
  - BASI SISMICHE (SIS)
- 
- TRACCIATI**
- ASSE "A" ASSE "B" ASSE "C"
  - SEZIONE TIPO A RASO, IN RILEVATO E TRINCEA
  - SEZIONE TIPO IN GALLERIA
  - SEZIONE TIPO IN VIADOTTO
  - CONFINI COMUNALI
  - CONFINI PROVINCIALI
  - S.S. 106 ESISTENTE

**KEYPLAN**

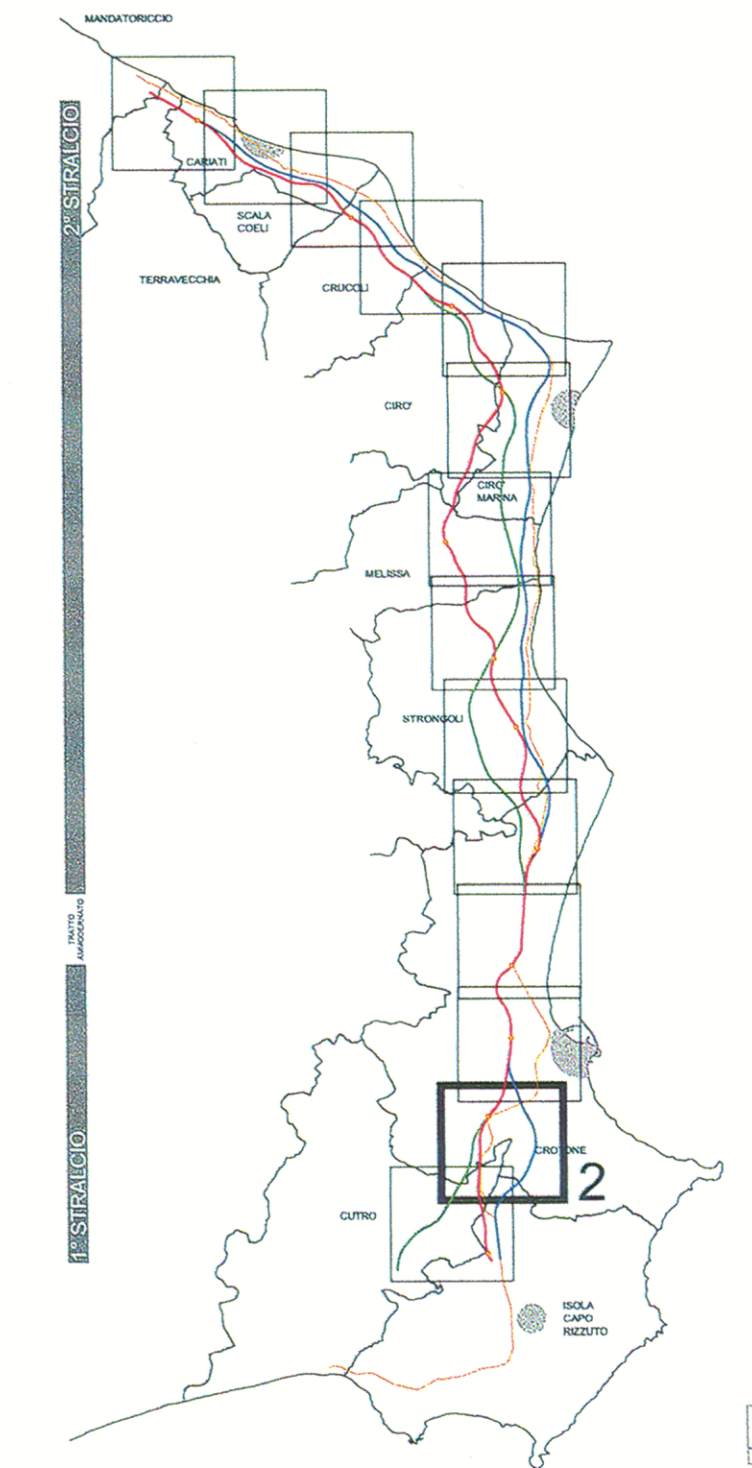

**ANAS S.p.A.**

Direzione Centrale Programmazione Progettazione

**LAVORI DI COSTRUZIONE DELLA**

**S.S.106 JONICA (E90) - CAT. B -**

**MEGALOTTO 9**

DALLO SVINCOLO AEROPORTO S.ANNA (KM 235+800)

A MANDATORICCIO (KM 306+000)

PROGETTO PRELIMINARE - STUDIO DI IMPATTO AMBIENTALE

**GRUPPO DI PROGETTAZIONE ANAS**

*RESPONSABILE DI SETTORE*  
Dott. Arch. Giuseppe Barilà

*RESPONSABILE DI ITINERARIO*  
Dott. Ing. Giulio Petrizzelli

*RESPONSABILI TECNICI*  
Dott. Ing. Domenico Cimino Tracciati  
Dott. Ing. Marco Mancino Geotecnica  
Dott. Ing. Fulvio M. Soccodato Idraulica  
Dott. Ing. Davide Di Pietro Strutture  
Dott. Geol. Stefano Serangelli Geologia  
Dott. Arch. Barbara Banchini Ambiente  
Dott. Ing. Francesco Bezzi Impianti  
Geom. Andrea F. Furlan Computi

**PROGETTISTA:**  
Dott. Ing. ANTONIO VALENTE  
*Ordine degli Ingegneri di Roma n° 20739*

**ASSISTENZA ALLA PROGETTAZIONE:**  
Dott. Geol. STEFANO SERANGELLI  
*Geologo A.P. n. 659*

**RTI:**  
PROGER SpA  
VIA Ingegneria Srl  
D'APPOLONIA SpA  
DE.MA.CO Srl

*Per le fasce riguardanti la geologia:*  
Dott. Geol. Stefano Serangelli

*Per le fasce riguardanti il S.I.A.:*  
Il Responsabile dello Studio di Impatto Ambientale  
Dott. Arch. Barbara Banchini

VISTO: IL RESP. DEL PROCEDIMENTO  
Dott. Arch. GIUSEPPE BARILÀ

DATA: 22 LUG 2005 004043

PROTOCOLLO

**PROGETTO PRELIMINARE**

PLANIMETRIA UBICAZIONE INDAGINI GEONOSTICHE

TAV. 02/14

CODICE PROGETTO	CODICE FILE	REVISIONE	FOGLIO	SCALA:
L07161	T00_GE00_GEO_PU00_A.DWG		A	1:10.000
D				
C				
B				
A	Emissione	Mag-2004	Ing. Nicchiarelli	Geol. Serangelli
REV.	DESCRIZIONE	DATA	VERIFICATO	CONTROLLATO
			Ing. Petrizzelli	APPROVATO