


LEGENDA

- SONDAGGIO
 - SONDAGGIO CON INCLINOMETRO
 - SONDAGGIO CON PIEZOMETRO CASAGRANDE
 - SONDAGGIO CON PIEZOMETRO T.A.
 - PROVE C.P.T.
 - POZZETTI ESPLORATIVI (P)
 - BASI SISMICHE (SIS)
- TRACCIATI
 - ASSE "A" ASSE "B" ASSE "C"
 - SEZIONE TIPO A RASO, IN RILIEVO E TRONCEA
 - SEZIONE TIPO IN GALLERIA
 - SEZIONE TIPO IN VIADOTTO
 - CONFINI COMUNALI
 - CONFINI PROVINCIALI
 - S.S. 106 ESISTENTE

KEYPLAN

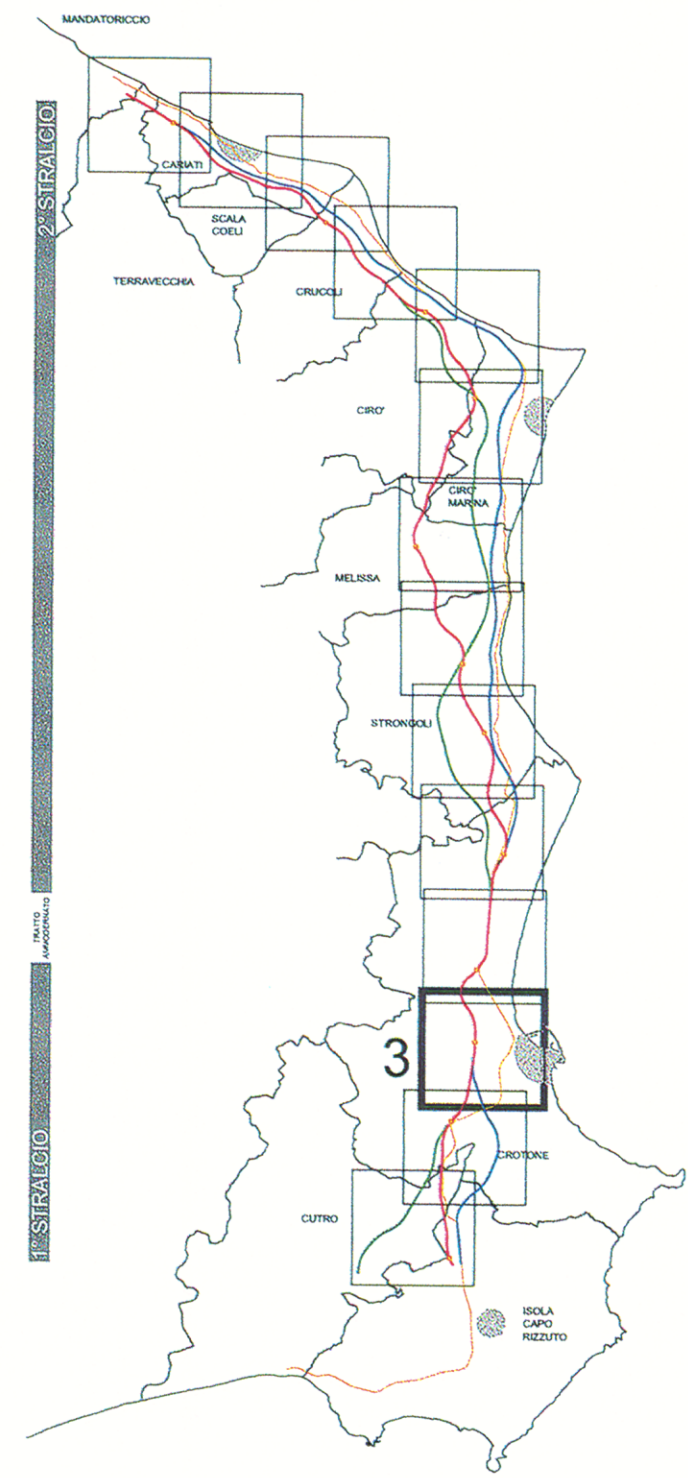

ANAS S.p.A.
 Direzione Centrale Programmazione Progettazione

LAVORI DI COSTRUZIONE DELLA
 S.S.106 JONICA (E90) - CAT. B -
 MEGALOTTO 9
 DALLO SVINCOLO AEROPORTO S.ANNA (KM 235+800)
 A MANDATORICCO (KM 306+000)

PROGETTO PRELIMINARE - STUDIO DI IMPATTO AMBIENTALE

GRUPPO DI PROGETTAZIONE ANAS RESPONSABILE DI SETTORE Dott. Arch. Giuseppe Barila RESPONSABILE DI ITINERARIO Dott. Ing. Giulio Petrizzelli RESPONSABILI TECNICI Dott. Ing. Domenico Cirino Tracciati Dott. Ing. Marco Mancino Geotecnica Dott. Ing. Fulvio M. Saccolato Idraulica Dott. Ing. Davide Di Pietro Strutture Dott. Geol. Stefano Serangeli Geologia Dott. Arch. Barbara Banchini Ambiente Dott. Ing. Francesco Bezzi Impianti Geom. Andrea F. Furlan Computi	PROGETTISTA: Dott. Ing. ANTONIO VALENTE Ordine degli Ingegneri di Roma n° 20739 ASSISTENZA ALLA PROGETTAZIONE RTI: PROGER SpA VIA Ingegneria Srl D'APPOLONIA SpA DE.MA.CO Srl	
---	---	--

Per le tavole riguardanti la geologia:
 Dott. Geol. Stefano Serangeli
 Per le tavole riguardanti il S.I.A.:
 È Responsabile dello Studio di Impatto Ambientale
 Dott. Arch. Barbara Banchini

VISTO IL RESP. DEL PROCEDIMENTO
 DATA
 Dott. Arch. GIUSEPPE BARILA

22 LUG. 2005 004043

PROGETTO PRELIMINARE
 PLANIMETRIA UBICAZIONE INDAGINI GEOGNOSTICHE
 TAV. 03/14

CODICE PROGETTO	CODICE FILE	T00_GEO0_GEO_PU00_A.DWG	REVISIONE	FOGLIO	SCALA:
L07161	P	0401		03014	1:10.000
D					
C					
B					
A	Emissione		Mag-2004	Ing. Nicchiarelli	Geol. Serangeli
REV.	DESCRIZIONE		DATA	VERIFICATO	CONTROLLATO
				Ing. Petrizzelli	APPROVATO

A1 594 x 841 NONE SCALA