




LEGENDA

- SONDAGGIO
 - SONDAGGIO CON INCLINOMETRO
 - SONDAGGIO CON PIEZOMETRO CASAGRANDE
 - SONDAGGIO CON PIEZOMETRO T.A.
 - △ PROVE C.P.T.
 - POZZETTI ESPLORATIVI (T)
 - BASI SISMICHE (SIS)
- TRACCIATI**
- ASSE "A"
 - ASSE "B"
 - ASSE "C"
 - SEZIONE TIPO A RASO IN RILEVATO E TRINCE
 - SEZIONE TIPO IN GALL
 - SEZIONE TIPO IN VIAD
 - CONFINI COMUNALI
 - CONFINI PROVINCIALI
 - S.S. 106 ESISTENTE

KEYPLAN

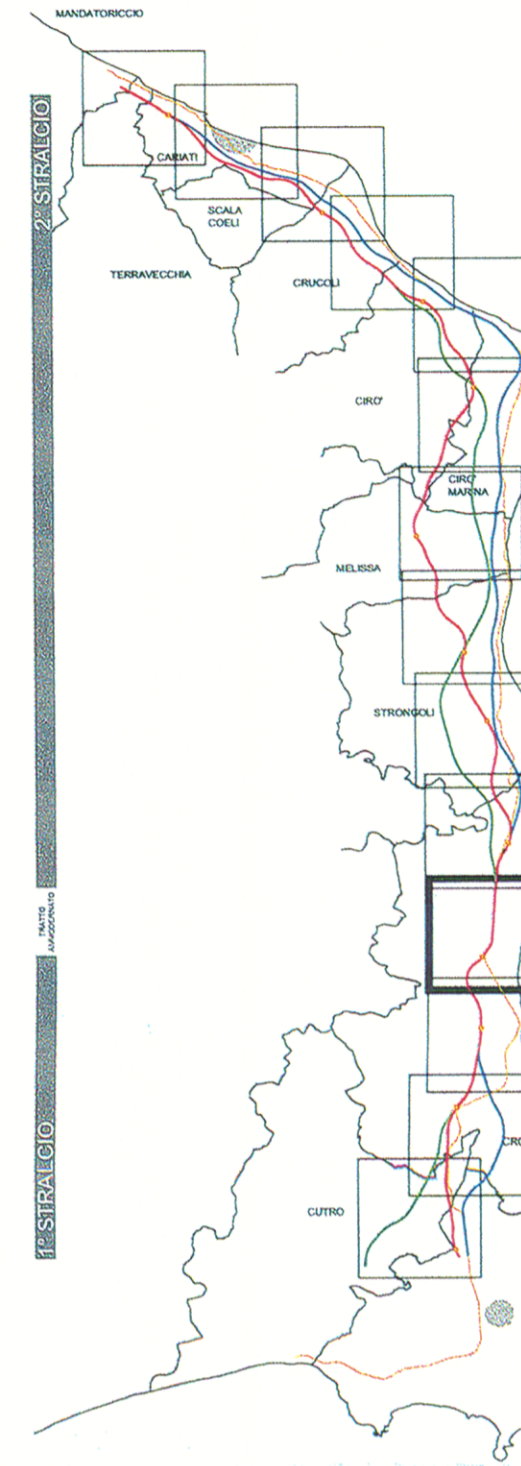

**LAVORI DI COSTRUZIONE DELLA
S.S.106 JONICA (E90) - CAT. B -
MEGALOTTO 9
DALLO SVINCOLO AEROPORTO S. ANNA (KM 235+800)
A MANDATORICCIO (KM 306+000)**

PROGETTO PRELIMINARE - STUDIO DI IMPATTO AMBIENTALE

GRUPPO DI PROGETTAZIONE ANAS
 RESPONSABILE DI SETTORE
 Dott. Arch. Giuseppe Barila
 RESPONSABILE DI ITINERARIO
 Dott. Ing. Giulio Petrizzelli
 RESPONSABILI TECNICI
 Dott. Ing. Domenico Cimino Tracciati
 Dott. Ing. Marco Mancina Geotecnico
 Dott. Ing. Fulvio M. Soccodato Idraulico
 Dott. Ing. Davide Di Pietro Strutture
 Dott. Geol. Stefano Serangelli Geologia
 Dott. Arch. Barbara Banchini Ambiente
 Dott. Ing. Francesco Bezzi Impianti
 Geom. Andrea F. Furlan Computi

PROGETTISTA:
 Dott. Ing. ANTONIO VALENTE
 Ordine degli Ingegneri di Roma n° 20739
Assistenza alla progettazione:
 Dott. Geol. STEFANO SERANGELLI
 Geologo n. 649

RTI:
 PROGER SpA
 VIA Ingegneria Srl
 D'APOLLONIA SpA
 DE.MA.CO Srl

Per le firme riguardanti la geologia:
 Dott. Geol. Stefano Serangelli
 Per le firme riguardanti il S.I.A.:
 Il Responsabile dello Studio di Impatto Ambientale
 Dott. Arch. Barbara Banchini

VISTO IL RESP. DEL PROCEDIMENTO
 Dott. Arch. GIUSEPPE BARILA



PROGETTO PRELIMINARE
 PLANIMETRIA UBICAZIONE INDAGINI GEOGNOSTICHE

TAV. 04/14

CODICE PROGETTO	CODICE FILE	T00_GEO0_GEO_PU00_A.DWG	REVISIONE	FOG
LO7161	P	0401	A	04
D				
C				
B				
A	Emissione		Mag-2004	Ing. Nicchiarelli
REV.	DESCRIZIONE		DATA	VERIFICATO