


**LEGENDA**

- SONDAGGIO
  - SONDAGGIO CON INCLINOMETRO
  - SONDAGGIO CON PIEZOMETRO CASAGRANDE
  - SONDAGGIO CON PIEZOMETRO T.A.
  - △ PROVE C.P.T.
  - POZZETTI ESPLORATIVI (T)
  - BASI SISMICHE (SIS)
- TRACCIATI**
- ASSE "A" ASSE "B" ASSE "C"
  - SEZIONE TIPO A RASO, IN RILEVATO E TRINCEA
  - SEZIONE TIPO IN GALLERIA
  - SEZIONE TIPO IN VIADOTTO
  - CONFINI COMUNALI
  - CONFINI PROVINCIALI
  - S.S. 106 ESISTENTE

**KEYPLAN**

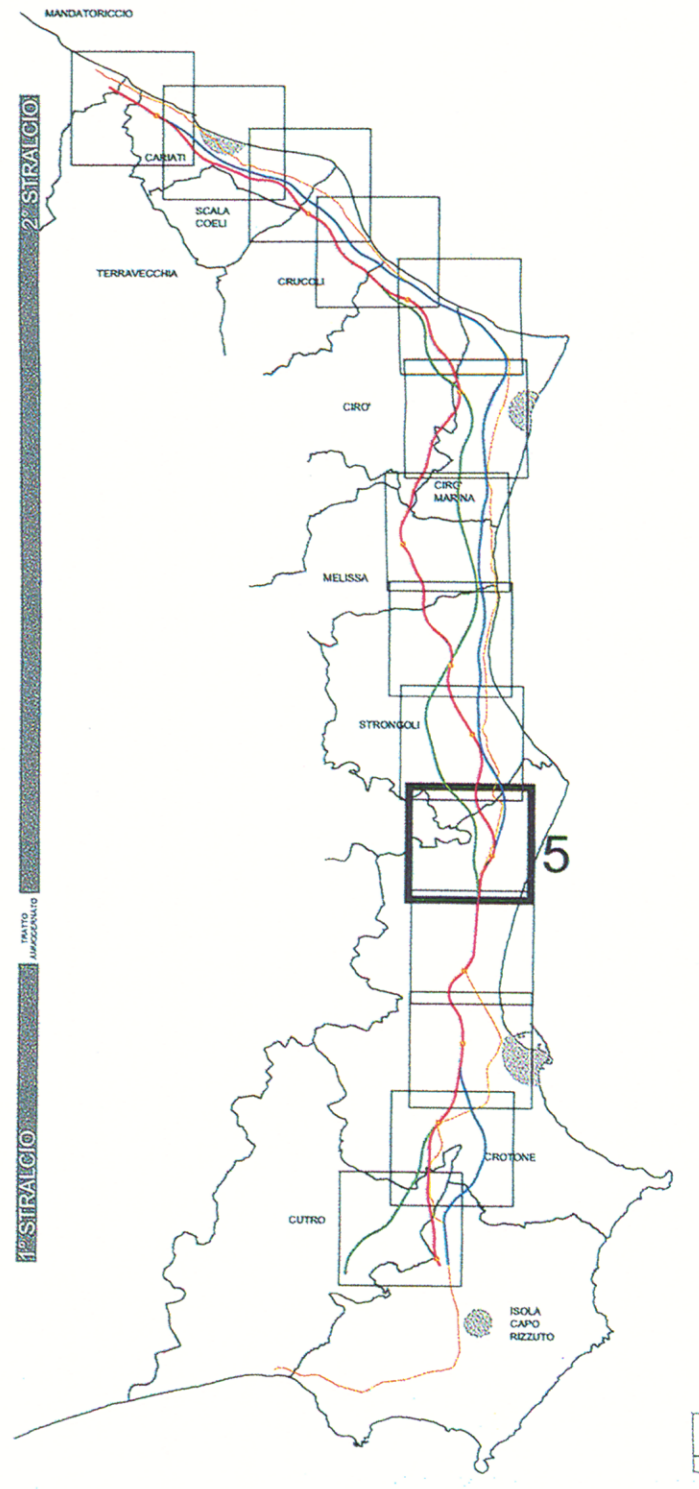

**ANAS S.p.A.**  
 Direzione Centrale Programmazione Progettazione

**LAVORI DI COSTRUZIONE DELLA  
 S.S.106 JONICA (E90) - CAT. B -  
 MEGALOTTO 9  
 DALLO SVINCOLO AEROPORTO S.ANNA (KM 235+800)  
 A MANDATORICCIO (KM 306+000)**

PROGETTO PRELIMINARE - STUDIO DI IMPATTO AMBIENTALE

GRUPPO DI PROGETTAZIONE ANAS  
 RESPONSABILE DI SETTORE  
 Dott. Arch. Giuseppe Barila  
 RESPONSABILE DI ITINERARIO  
 Dott. Ing. Giulio Petriccelli  
 RESPONSABILI TECNICI  
 Dott. Ing. Domenico Cimino Tracciati  
 Dott. Ing. Marco Mancino Geotecnica  
 Dott. Ing. Fulvio M. Soccodato Idraulica  
 Dott. Ing. Davide Di Pietro Strutture  
 Dott. Geol. Stefano Serangeli Geologia  
 Dott. Arch. Barbara Bianchini Ambiente  
 Dott. Ing. Francesco Bezzi Impianti  
 Geom. Andrea F. Furlan Computi

PROGETTISTA:  
 Dott. Ing. ANTONIO VALENTE  
 Ordine degli Ingegneri di Roma n° 20739



ASSISTENZA ALLA PROGETTAZIONE  
 Dott. Geol. Stefano Serangeli Geologia  
 A.P. n. 659

RTI:  
 PROGER SpA  
 VIA Ingegneria Srl  
 D'APPOLONIA SpA  
 DE.MA.CO Srl

22 LUG. 2005 004043

Per le tavole riguardanti la geologia:  
 Dott. Geol. Stefano Serangeli  
 Per le tavole riguardanti il S.I.A.:  
 il Responsabile dello Studio di Impatto Ambientale  
 Dott. Arch. Barbara Bianchini

VISTO: IL RESP. DEL PROCEDIMENTO  
 Dott. Arch. GIUSEPPE BARILA  
 DATA  
 PROTOCOLLO

**PROGETTO PRELIMINARE  
 PLANIMETRIA UBICAZIONE INDAGINI GEOGNOSTICHE**  
 TAV. 05/14

CODICE PROGETTO	CODICE FILE	T00_GE00_GEO_PU00_A.DWG	REVISIONE	FOGLIO	SCALA:
LO7161P	0401	T00GE00GEOPU05	A	05 di 14	1:10.000
D					
C					
B					
A	Emissione	Mag-2004	Ing. Nicchiarelli	Geol. Serangeli	Ing. Petriccelli
REV.	DESCRIZIONE	DATA	VERIFICATO	CONTROLLATO	APPROVATO

A1:594 x 841 NOME SCALA