

AI. 594 T. 841 NOME SCALA


LEGENDA

- SONDAGGIO
- SONDAGGIO CON INCLINOMETRO
- SONDAGGIO CON PIEZOMETRO CASAGRANDE
- SONDAGGIO CON PIEZOMETRO T.A.
- PROVE C.P.T.
- POZZETTI ESPLORATIVI (T)
- BASI SISMICHE (SIS)

TRACCIATI

- ASSE "A" ASSE "B" ASSE "C"
- SEZIONE TIPO A RASO, IN FILETATO E TRONCA
- SEZIONE TIPO IN GALLERIA
- SEZIONE TIPO IN VIADOTTO
- CONFINI COMUNALI
- CONFINI PROVINCIALI
- S.S. 106 ESISTENTE

KEYPLAN

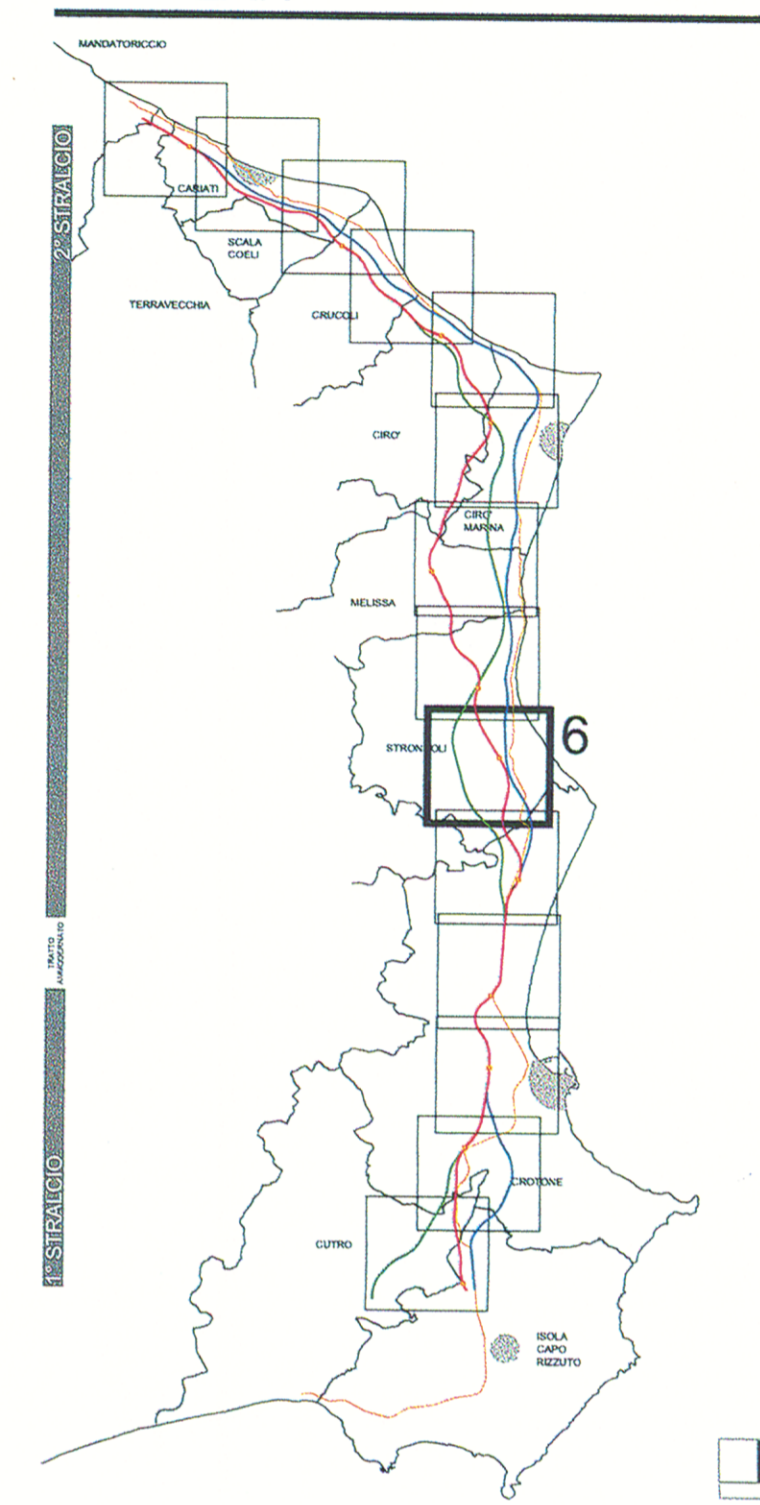

ANAS S.p.A.
 Direzione Centrale Programmazione Progettazione

**LAVORI DI COSTRUZIONE DELLA
 S.S.106 JONICA (E90) - CAT. B -
 MEGALOTTO 9
 DALLO SVINCOLO AEROPORTO S.ANNA (KM 235+800)
 A MANDATORICCIO (KM 306+000)**

PROGETTO PRELIMINARE - STUDIO DI IMPATTO AMBIENTALE

GRUPPO DI PROGETTAZIONE ANAS
 RESPONSABILE DI SETTORE
 Dott. Arch. Giuseppe Barilà
 RESPONSABILE DI ITINERARIO
 Dott. Ing. Giulio Petrizzelli
 RESPONSABILI TECNICI
 Dott. Ing. Domenico Cimino Traccioli
 Dott. Ing. Marco Mancino Geofisica
 Dott. Ing. Fulvio M. Saccodato Idraulico
 Dott. Ing. Davide Di Pietro Strutture
 Dott. Geol. Stefano Serangelli Geologia
 Dott. Arch. Barbara Banchini Ambiente
 Dott. Ing. Francesco Bazzi Impianti
 Geom. Andrea F. Furlan Computi

PROGETTISTA
 Dott. Ing. ANTONIO VALENTE
 Ordine degli Ingegneri di Roma n° 20739
 ASSISTENZA ALLA PROGETTAZIONE
 RTI:
 PROGER SpA
 VIA Ingegneria Srl
 D'APPOLONIA SpA
 DE.MA.CO Srl



Per le fotocopie riportare la geologia:
 Dott. Geol. Stefano Serangelli
 Per le fotocopie riportare il S.I.A.:
 Il Responsabile dello Studio di Impatto Ambientale
 Dott. Arch. Barbara Banchini

VISTO IL RESP. DEL PROCEDIMENTO DATA
 Dott. Arch. GIUSEPPE BARILÀ

22 LUG. 2005 004043

PROTOCOLLO

**PROGETTO PRELIMINARE
 PLANIMETRIA UBICAZIONE INDAGINI GEOGNOSTICHE**
 TAV. 06/14

| CODICE PROGETTO | CODICE FILE | REVISIONE | FOGLIO | SCALA: |
|-----------------|-------------------|-----------|-------------------|------------------|
| L07161 P 0401 | T00_GEO0_GEO_PU06 | A | 06 di 14 | 1:10.000 |
| D | | | | |
| C | | | | |
| B | | | | |
| A | Emissione | Mag-2004 | Ing. Nicchiarelli | Geol. Serangelli |
| REV. | DESCRIZIONE | DATA | VERIFICATO | CONTROLLATO |
| | | | Ing. Petrizzelli | APPROVATO |