


LEGENDA

- SONDAGGIO
 - SONDAGGIO CON INCLINOMETRO
 - SONDAGGIO CON PIEZOMETRO CASAGRANDE
 - SONDAGGIO CON PIEZOMETRO T.A.
 - PROVE G.P.T.
 - POZZETTI ESPLORATIVI (T)
 - BASI SIMICHE (SS)
- TRACCIATI**
 - ASSE "A" ASSE "B" ASSE "C"
 - SEZIONE TIPO A RASO, IN RILEVATO E TRINCEA
 - SEZIONE TIPO IN GALLERIA
 - SEZIONE TIPO IN VIADOTTO
 - CONFINI COMUNALI
 - CONFINI PROVINCIALI
 - S.S. 106 ESISTENTE

KEYPLAN

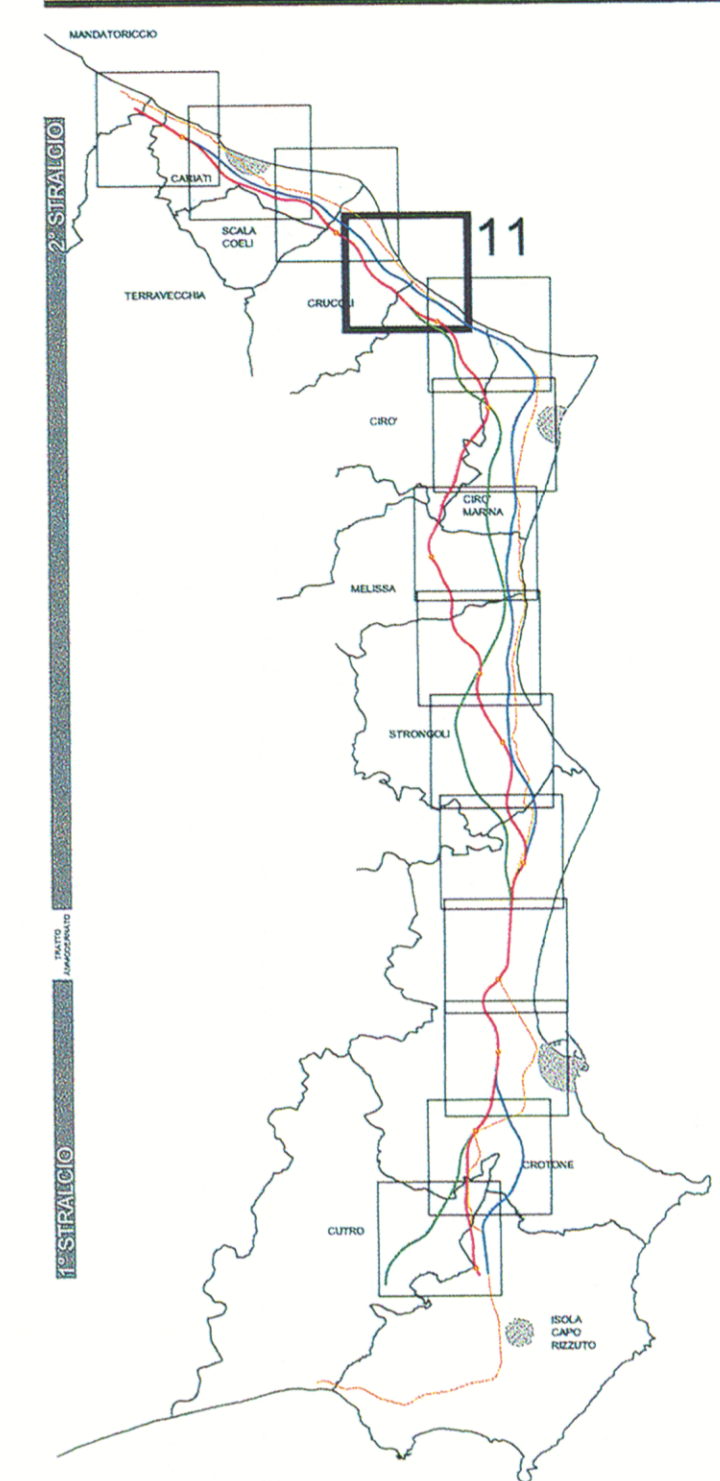

A1 574 x 841 NOME SCALA

ANAS S.p.A.
 Direzione Centrale Programmazione Progettazione

**LAVORI DI COSTRUZIONE DELLA
 S.S.106 JONICA (E90) - CAT. B -
 MEGALOTTO 9
 DALLO SVINCOLO AEROPORTO S.ANNA (KM 235+800)
 A MANDATORICCIO (KM 306+000)**

PROGETTO PRELIMINARE - STUDIO DI IMPATTO AMBIENTALE

GRUPPO DI PROGETTAZIONE ANAS
 RESPONSABILE DI SETTORE
 Dott. Arch. Giuseppe Barili
 RESPONSABILE DI ITINERARIO
 Dott. Ing. Giulio Petrizzelli
 RESPONSABILI TECNICI
 Dott. Ing. Domenico Cimino Trociani
 Dott. Ing. Marco Mancina Geotecnico
 Dott. Ing. Fulvio M. Soccodato Idraulico
 Dott. Ing. Davide Di Pietro Strutture
 Dott. Geol. Stefano Serangelli Geologia
 Dott. Arch. Barbara Banchini Ambiente
 Dott. Ing. Francesco Bezzi Impianti
 Geom. Andrea F. Furlan Computi

PROGETTISTA:
 Dott. Ing. ANTONIO VALENTE
 Ordine degli Ingegneri di Roma n° 20739
 ASSISTENZA ALLA PROGETTAZIONE:
 Dott. Stefano Serangelli Geologo
 AP. n. 659
 RTI:
 PROGER SpA
 VIA Ingegneria Srl
 D'APPOLONIA SpA
 DE.MA.CO Srl
 22 LUG. 2005 004043



Per le tavole riguardanti la geologia:
 Dott. Geol. Stefano Serangelli
 Per le tavole riguardanti il S.I.A.:
 il Responsabile dello Studio di Impatto Ambientale
 Dott. Arch. Barbara Banchini

VISTO: IL RESP. DEL PROCEDIMENTO
 Dott. Arch. GIUSEPPE BARILI

DATA
 PROTOCOLLO

PROGETTO PRELIMINARE
 PLANIMETRIA UBICAZIONE INDAGINI GEOGNOSTICHE
 TAV. 11/14

CODICE PROGETTO	CODICE FILE	T00_GE00_GEO_PU00_A.DWG	REVISIONE	FOGLIO	SCALA:
L07161	P	0401	T00GE00GEOPU11	A	11 di 14 1:10.000
D					
C					
B					
A					
REV.	DESCRIZIONE	DATA	VERIFICATO	CONTROLLATO	APPROVATO
	Emissione	Mag-2004	Ing. Nicchiarelli	Geol. Serangelli	Ing. Petrizzelli