


LEGENDA

- TRACCIATI**
- ASSE "A" ASSE "B" ASSE "C"
  - SEZIONE TIPO A RASO, IN RILEVATO E TRINCEA
  - SEZIONE TIPO IN GALLERIA
  - SEZIONE TIPO IN VIADOTTO
  - CONFINI COMUNALI
  - CONFINI PROVINCIALI
  - S.S. 106 ESISTENTE
- SONDAGGIO
  - SONDAGGIO CON INCLINOMETRO
  - SONDAGGIO CON PIEZOMETRO CASAGRANDE
  - SONDAGGIO CON PIEZOMETRO T.A.
  - PROVE C.P.T.
  - POZZETTI ESPLORATIVI (T)
  - BASI SISMICHE (SIS)

KEYPLAN

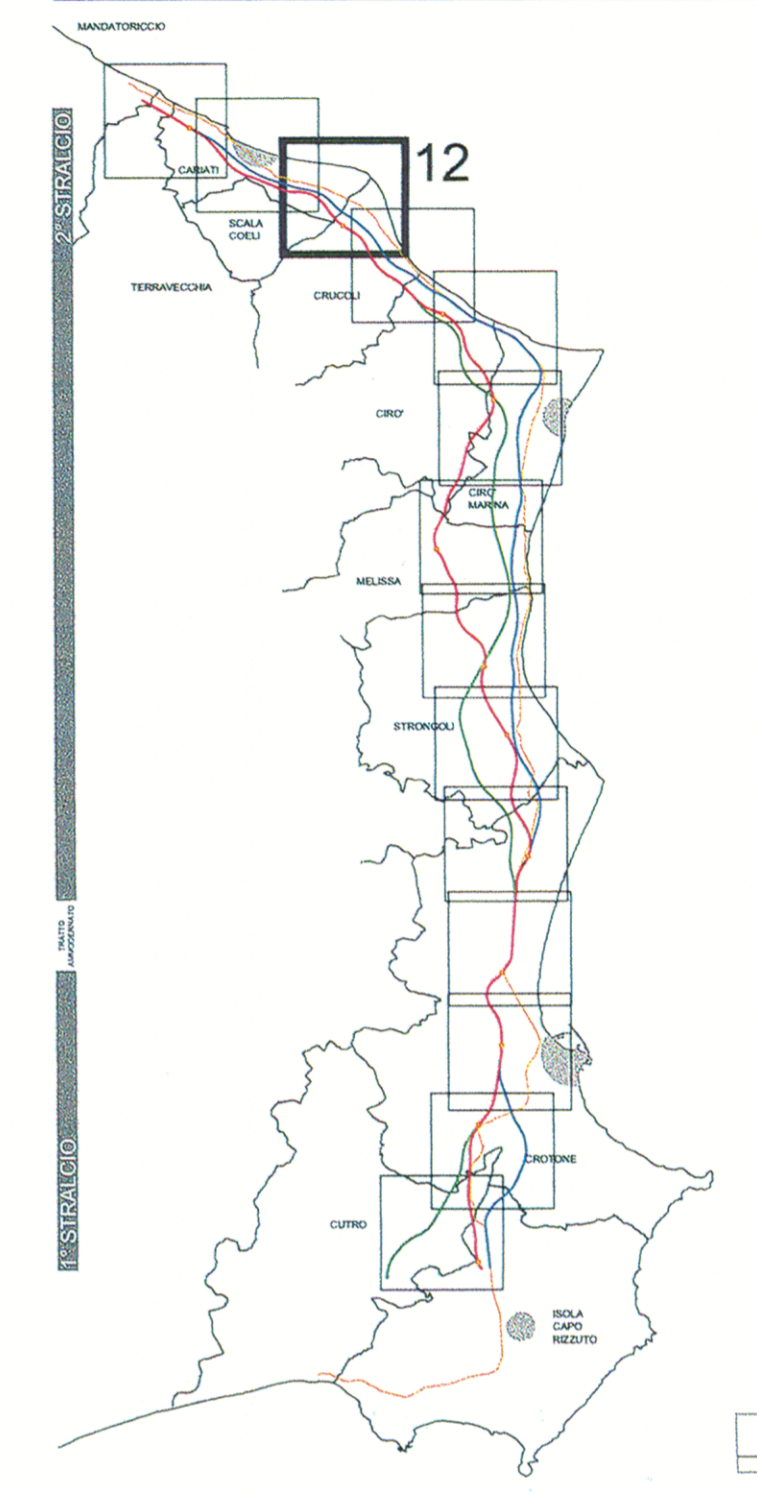

LAVORI DI COSTRUZIONE DELLA  
S.S.106 JONICA (E90) - CAT. B -  
MEGALOTTO 9  
DALLO SVINCOLO AEROPORTO S.ANNA (KM 235+800)  
A MANDATORICCIO (KM 306+000)

PROGETTO PRELIMINARE - STUDIO DI IMPATTO AMBIENTALE

GRUPPO DI PROGETTAZIONE ANAS  
RESPONSABILE DI SETTORE  
Dott. Arch. Giuseppe Barila  
RESPONSABILE DI ITINERARIO  
Dott. Ing. Giulio Petrizzelli  
RESPONSABILI TECNICI  
Dott. Ing. Domenico Cimino Tracciati  
Dott. Ing. Marco Mancina Geotecnico  
Dott. Ing. Fulvio M. Saccodato Idraulico  
Dott. Ing. Davide Di Pietro Strutture  
Dott. Geol. Stefano Serangeli Geologia  
Dott. Arch. Barbara Banchini Ambiente  
Dott. Ing. Francesco Bezzi Impianti  
Geom. Andrea F. Furlan Computi

PROGETTISTA:  
Dott. Ing. ANTONIO VALENTE  
Ordine degli Ingegneri di Roma n° 20739



ASSISTENZA ALLA PROGETTAZIONE

RTI:

PROGER SpA  
VIA Ingegneria Srl  
D'APPOLONIA SpA  
DE.MA.CO Srl

22 LUG. 2005 004043

Per le tavole riguardanti la geologia:  
Dott. Geol. Stefano Serangeli

VISTO IL RESP. DEL PROCEDIMENTO  
Dott. Arch. GIUSEPPE BARILA

DATA  
PROTOCOLLO

PROGETTO PRELIMINARE  
PLANIMETRIA UBICAZIONE INDAGINI GEOGNOSTICHE  
TAV. 12/14

CODICE PROGETTO	CODICE FILE	T00_GE00_GEO_PU00_A_DWG	REVISIONE	FOGLIO	SCALA:
L07161P0401	CODICE ELAB.	T00GE00GEOPU12	A	12 di 14	1:10.000
D					
C					
B					
A	Emissione	Mag-2004	Ing. Nicchiarelli	Geo. Serangeli	Ing. Petrizzelli
REV.	DESCRIZIONE	DATA	VERIFICATO	CONTROLLATO	APPROVATO

AT 594 x 841 - NOME SCALA