


Carta Tecnica Regionale

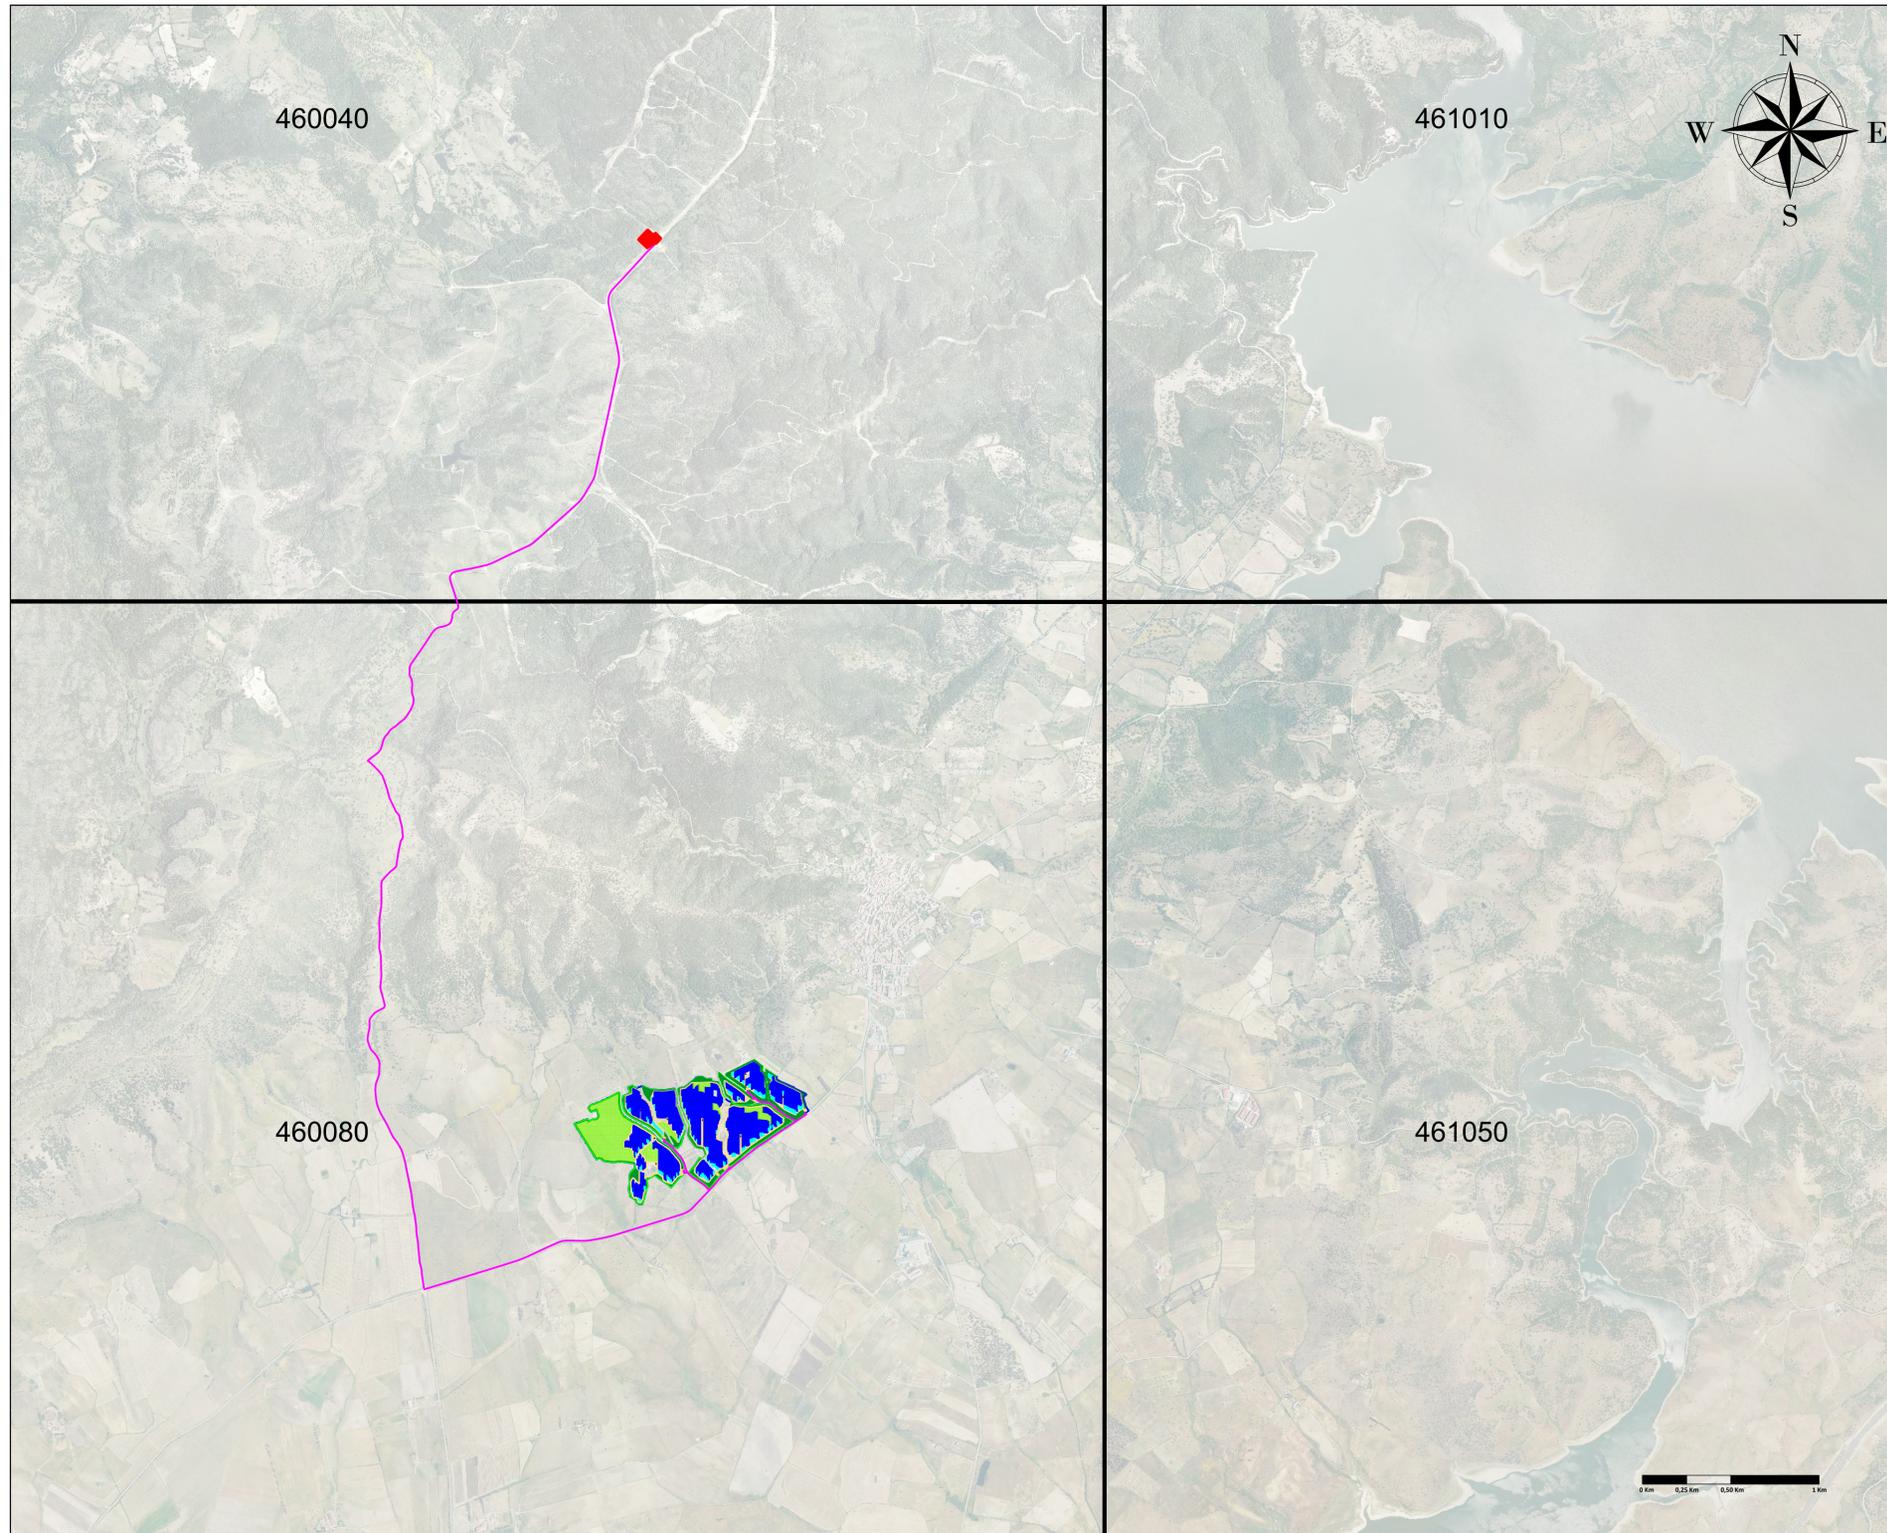

- LEGENDA**
- Recinzione
 - Cavidotto
 - Accessi Carrabili
 - Mitigazione Arborea
 - Mitigazione Arbustiva
 - Agricolo
 - Viabilità Interna
 - Tracker 2 x 28
 - Tracker 2 x 14
 - Standard Box
 - Cabine di Trasformazione
 - Stazione Elettrica

 <p>REGIONE SARDEGNA PROVINCIA DI SASSARI COMUNE DI TULA</p>						
<p>Oggetto: PROGETTO PER LA REALIZZAZIONE DI UN IMPIANTO AGRO-FOTOVOLTAICO DELLA POTENZA DI 33,52 MWp DA UBICARSI NEL TERRITORIO DEL COMUNE DI TULA LOCALITÀ MONTE UDULU</p>						
<p>Elaborato: Carta Tecnica Regionale</p>						
<p>TAVOLA: TAV014</p>	<p>PROPONENTE: Alter Cinque S.R.L. Sede: Via della Bufalotta 374, 00139 Roma (RM) </p> <p style="text-align: right;">ALTER CINQUE S.R.L. Via della Bufalotta 374, 00139 Roma </p>					
<p>PROGETTAZIONE:</p> <table style="width: 100%;"> <tr> <td style="width: 30%;"></td> <td style="width: 40%;"> <p>Tecnico Ing. Gaetano Voccia</p> <p>Team Tecnico: Greco Francesco Cairò Stefano Addino Roberto Martorelli Francesco Iorio Marco Guarniero Alessandra Splendore Francesca Solizzo Lavina</p> </td> <td style="width: 30%; text-align: right;">  </td> </tr> </table>					<p>Tecnico Ing. Gaetano Voccia</p> <p>Team Tecnico: Greco Francesco Cairò Stefano Addino Roberto Martorelli Francesco Iorio Marco Guarniero Alessandra Splendore Francesca Solizzo Lavina</p>	
	<p>Tecnico Ing. Gaetano Voccia</p> <p>Team Tecnico: Greco Francesco Cairò Stefano Addino Roberto Martorelli Francesco Iorio Marco Guarniero Alessandra Splendore Francesca Solizzo Lavina</p>					
<p>SCALA:</p>						
<p>DATA: Luglio 2024</p>	<p>REDAZIONE: Arch. Guerriero Alessandra</p>	<p>CONTROLLO: Ing. Greco Francesco</p>	<p>APPROVAZIONE: Ing. Voccia Gaetano</p>			
<p>Codice Progetto: F.22.154</p>		<p>Rev.: 1 - Integrazioni</p>				
Giamian Consulting Srl si riserva la proprietà di questo documento e ne vieta la riproduzione e la divulgazione a terzi se non espressamente autorizzato.						
<p>SPAZIO RISERVATO ALL'ENTE PUBBLICO</p>						

Scala 1:20.000