


Carta dell'Uso del Suolo

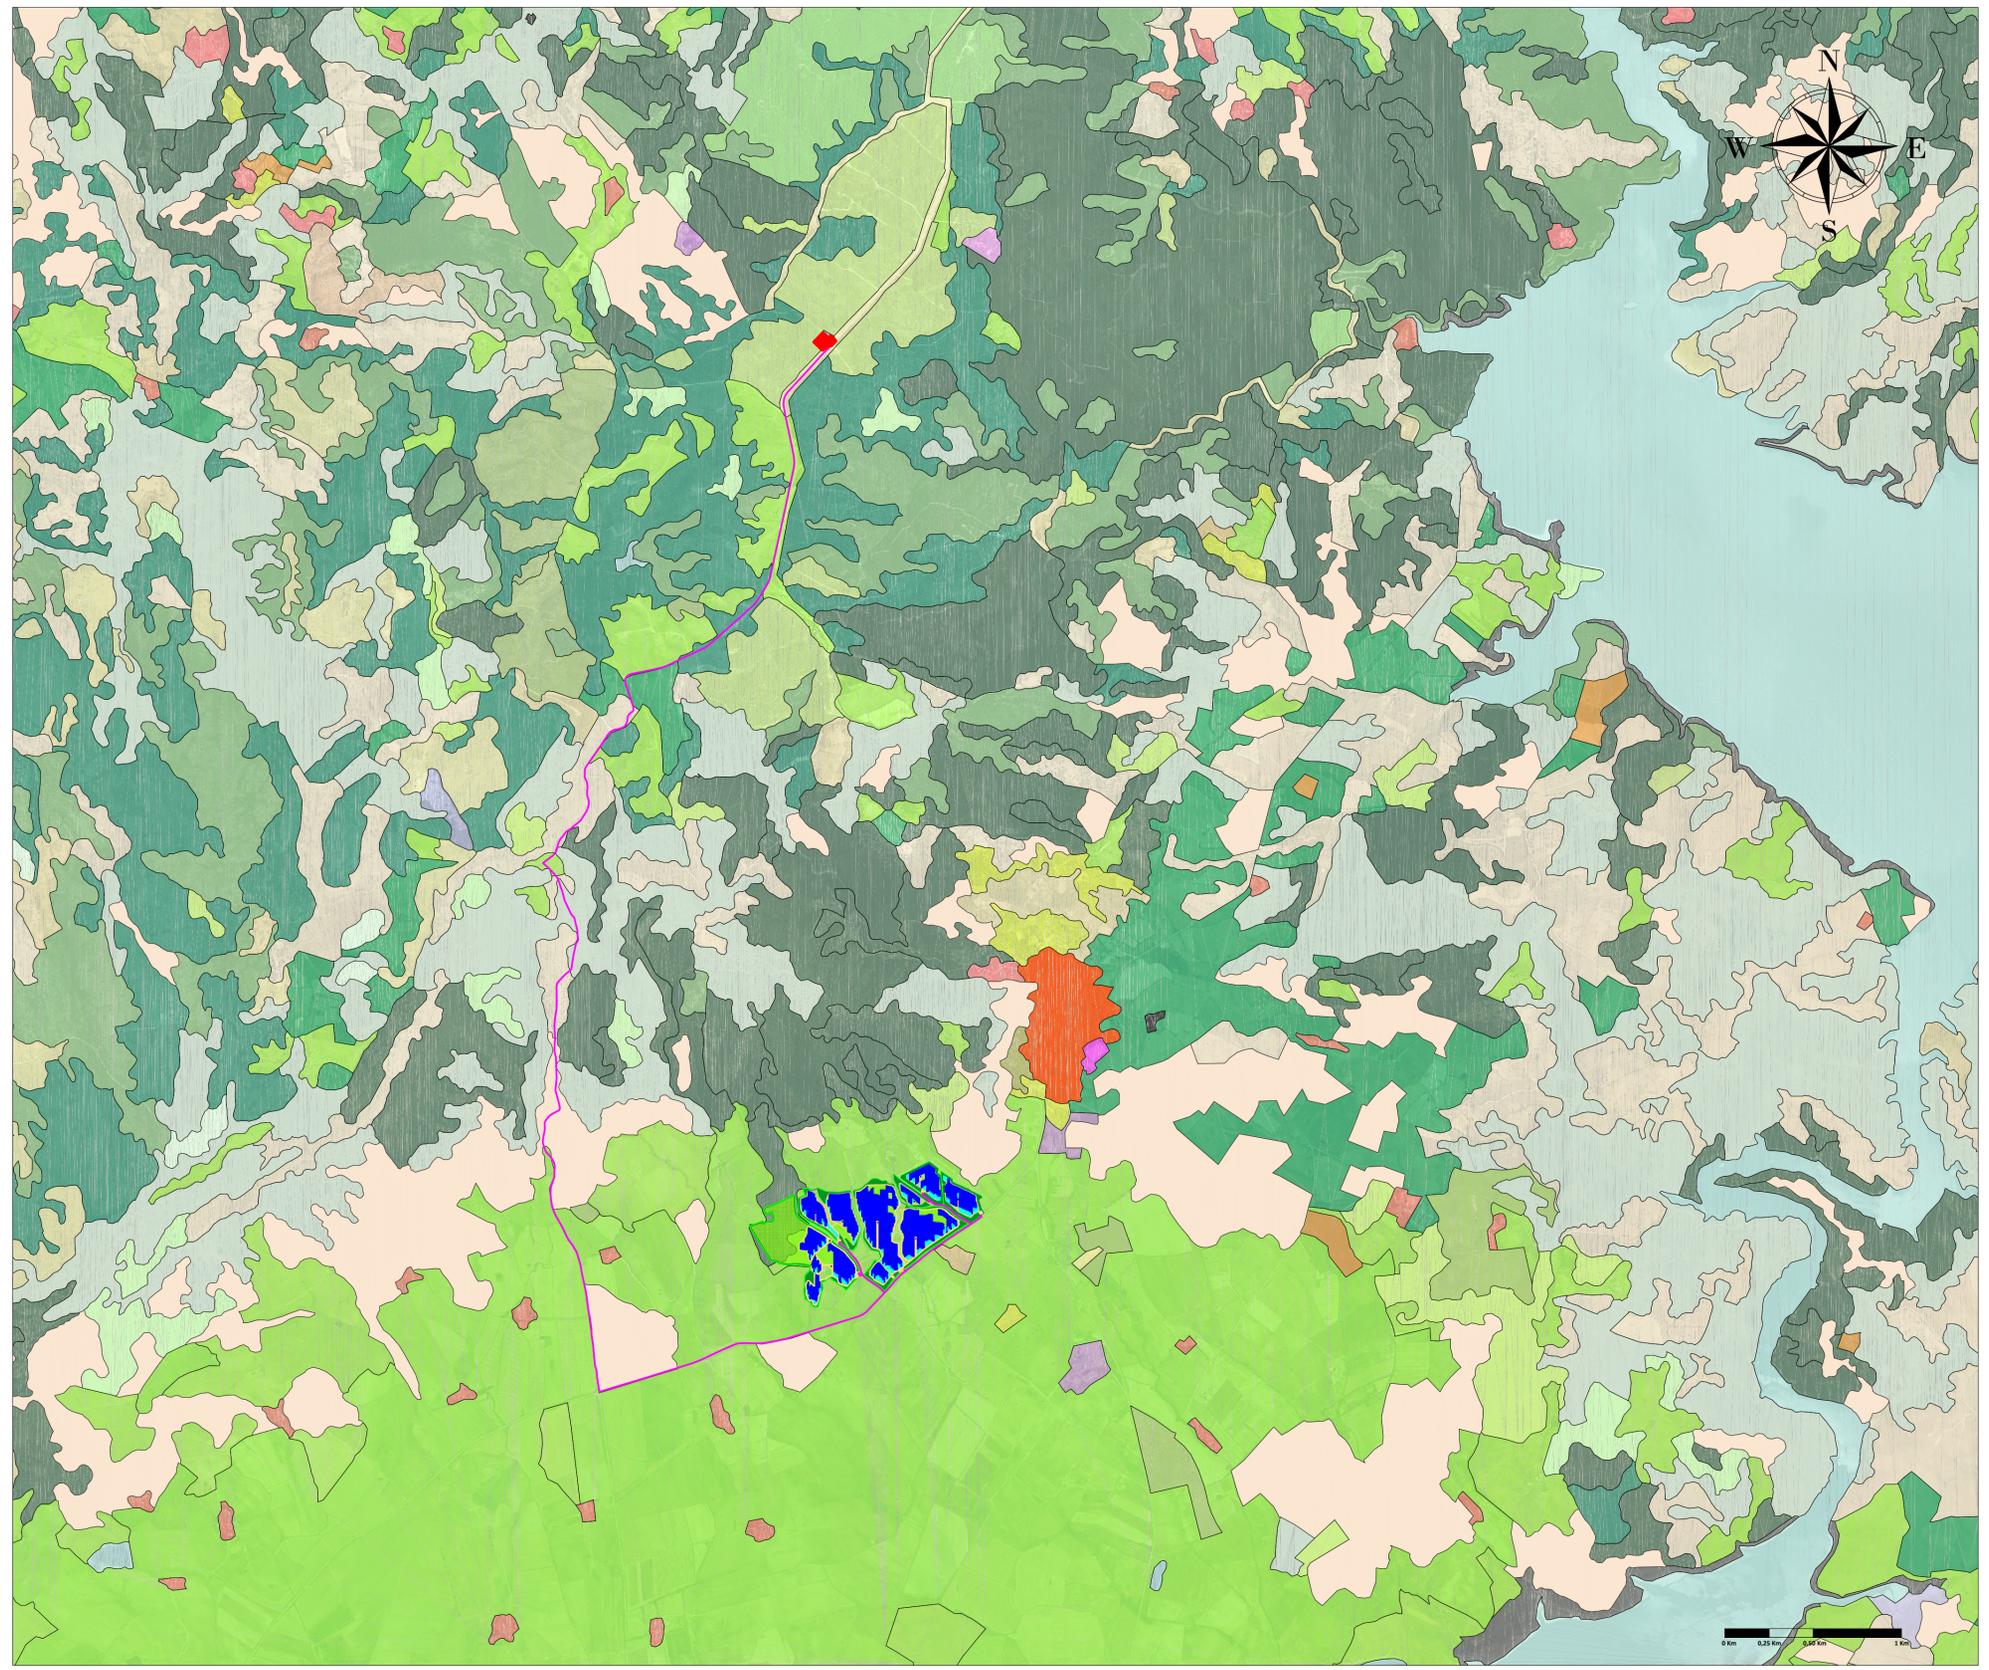

Scala 1:20.000

- LEGENDA**
- Recinzione
 - Cavidotto
 - Accessi Carrabili
 - Mitigazione Arborea
 - Mitigazione Arbustiva
 - Agricolo
 - Viabilità Interna
 - Tracker 2 x 28
 - Tracker 2 x 14
 - Standard Box
 - Cabine di Trasformazione
 - Stazione Elettrica
- ACQUACOLTURE IN LAGUNE LAGHI E STAGNI COSTIERI
 - ACQUACOLTURE IN MARE LIBERO
 - ARBORICOLTURA CON ESSENZE FORESTALI DI CONIFERE
 - AREE A PASCOLO NATURALE
 - AREE A RICOLOONIZZAZIONE ARTIFICIALE
 - AREE A RICOLOONIZZAZIONE NATURALE
 - AREE AEROPORTUALI ED ELPORTI
 - AREE AGROFORESTALI
 - AREE ARCHEOLOGICHE
 - AREE CON VEGETAZIONE RADA S E 40
 - AREE DUNALI COPERTE DA VEGETAZIONE DI AMPIEZZA SUPERIORE A 25M
 - AREE ESTRATTIVE
 - AREE MARINE A PRODUZIONE ITTICA NATURALE
 - AREE PORTUALI
 - AREE PRIVALENTEMENTE OCCUPATE DA COLTURA AGRARIE CON PRESENZA DI SPAZI NATURALI IMPORTANTI
 - AREE RICREATIVE E SPORTIVE
 - AREE VERDI URBANE
 - BACINI ARTIFICIALI
 - BACINI NATURALI
 - BOSCHI MISTI DI CONIFERE E LATIFOGIE
 - BOSCO DI CONIFERE
 - BOSCO DI LATIFOGIE
 - CANALI E IDROVIE
 - CANTIERI
 - CASTAGNETI DA FRUTTO
 - CESPIUGLIETI ED ARBUSTI
 - CIMITERI
 - COLTURA IN SERRA
 - COLTURE TEMPORANEE ASSOCIATE AD ALTRE COLTURE PERMANENTI
 - COLTURE TEMPORANEE ASSOCIATE AL VIGNO
 - COLTURE TEMPORANEE ASSOCIATE ALL'OLIVO
 - DEPOSITI DI ROTTAMI A CIELO APERTO CIMITERI DI AUTOVEICOLI
 - DISCARICHE
 - ESTUARI E DELTA
 - FABBRICATI RURALI
 - Fiumi TORRENTI E FOSSI
 - FORMAZIONI DI RIPA NON ARBOREE
 - GARIGA
 - FRUTTETI E BRULTI MINORI
 - GRANDI IMPIANTI DI CONCENTRAMENTO E SMISTAMENTO MERCI
 - IMPIANTI A SERVIZIO DELLE RETI DI DISTRIBUZIONE
 - INSEDIAMENTI INDUSTRIALI ARTIGIANALI E COMMERCIALI E SPAZI ANNESSI
 - INSEDIAMENTO DI GRANDI IMPIANTI DI SERVIZI
 - LAGUNE LAGHI E STAGNI COSTIERI A PRODUZIONE ITTICA NATURALE
 - LETTI DI TORRENTI DI AMPIEZZA SUPERIORE A 25M
 - MACCHIA MEDITERRANEA
 - MARI
 - OLIVETI
 - PALLIDI INTERNE
 - PALLIDI SALMASTRE
 - PARETI ROCCIOSE E FALIESE
 - PIOPPETI SALICETI EUCALITTETI ECC ANCHE IN FORMAZIONI MISTE
 - PRATI ARTIFICIALI
 - PRATI STABILI
 - RETI FERROVIARIE E SPAZI ANNESSI
 - RETI STRADALI E SPAZI ACCESSORI
 - RISIE
 - SALINE
 - SEMINATIVI IN AREE NON IRRIGUE
 - SEMINATIVI SEMPLICI E COLTURE ORTOLE A FRENO CAMPO
 - SISTEMI CULTURALI E PARTICOLARI COMPLESSI
 - SPAGGIE DI AMPIEZZA SUPERIORE A 25M
 - SUGHERETE
 - TESSUTO RESIDENZIALE COMPATTO E DENSO
 - TESSUTO RESIDENZIALE RADO
 - TESSUTO RESIDENZIALE RADO E NUCLEIFORME
 - VIGNETI
 - VIVAI
 - ZONE INTERTIDALI
 - ALTRO TIPO DI ARBORICOLTURA CON ESSENZE FORESTALI DI LATIFOGIE

REGIONE SARDEGNA
PROVINCIA DI SASSARI
COMUNE DI TULA

Oggetto:
PROGETTO PER LA REALIZZAZIONE DI UN IMPIANTO AGRO-FOTOVOLTAICO DELLA POTENZA DI 33,52 MWp DA UBICARSI NEL TERRITORIO DEL COMUNE DI TULA LOCALITÀ MONTE UDULU

Elaborato :
Carta dell'Uso del Suolo

TAVOLA: TAV030	<p>PROPONENTE: Alter Cinque S.R.L. Sede: Via della Bufalotta 374, 00139 Roma (RM)</p> <p>ALTER CINQUE SRL Via della Bufalotta, 374 00139 Roma</p>
<p>PROGETTAZIONE:</p> <p>gamian CONSULTING</p> <p>Tecnico: Ing. Gaetano Voccia</p> <p>Team Tecnico: Greco Francesco, Cairò Stefano, Addino Roberto, Martorelli Francesco, Iorio Marco, Guerriero Alessandra, Splendore Francesca, Solazzo Lavinia</p>	
<p>SCALA:</p>	
<p>DATA: Luglio 2024</p>	<p>REDAZIONE: Arch. Guerriero Alessandra</p>
<p>CONTROLLO: Ing. Greco Francesco</p>	
<p>APPROVAZIONE: Ing. Voccia Gaetano</p>	
<p>Codice Progetto: F.22.154</p>	
<p>Rev.: 1 - Integrazioni</p>	
<p>Gamian Consulting Srl si riserva la proprietà di questo documento e ne vieta la riproduzione e la divulgazione a terzi se non espressamente autorizzato</p> <p>SPAZIO RISERVATO ALL'ENTE PUBBLICO</p>	