


# Carta dell'Uso del Suolo secondo Corine Land Cover

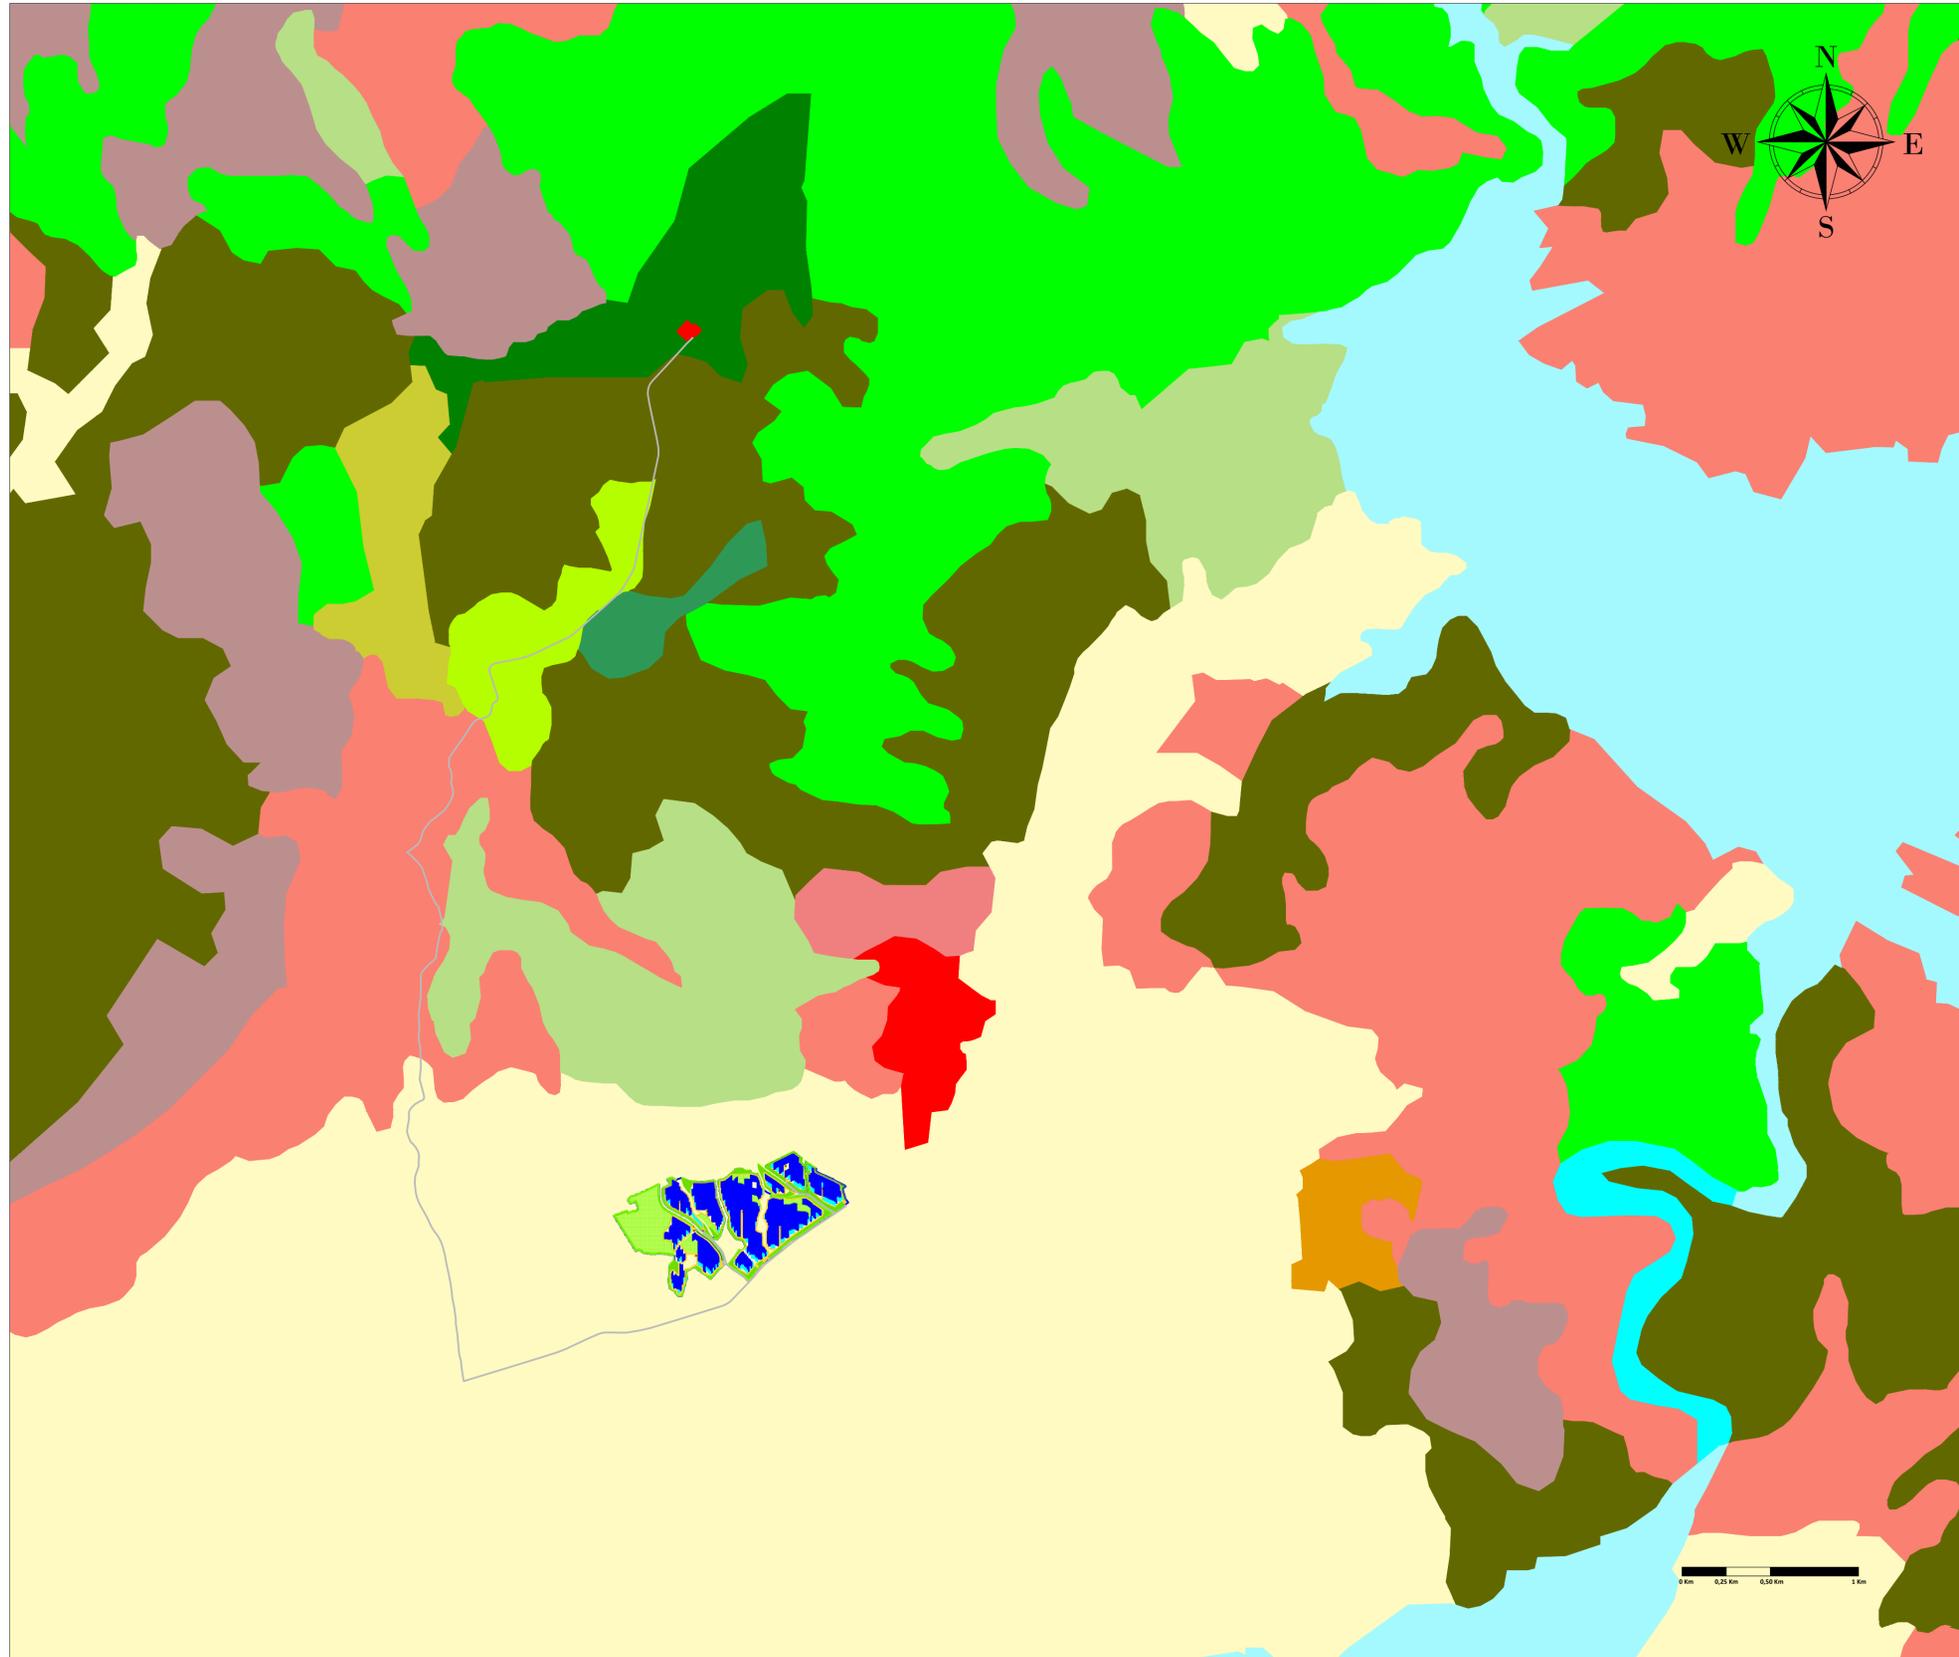

## LEGENDA

- Recinzione
- Cavidotto
- Accessi Carrabili
- Mitigazione Arborea
- Mitigazione Arbustiva
- Agricolo
- Viabilità Interna
- Tracker 2 x 28
- Tracker 2 x 14
- Standard Box
- Cabine di Trasformazione
- Stazione Elettrica

<b>REGIONE SARDEGNA</b> <b>PROVINCIA DI SASSARI</b> <b>COMUNE DI TULA</b>											
<b>Oggetto:</b> PROGETTO PER LA REALIZZAZIONE DI UN IMPIANTO AGRO-FOTOVOLTAICO DELLA POTENZA DI 33,52 MWp DA UBICARSI NEL TERRITORIO DEL COMUNE DI TULA LOCALITÀ MONTE UDULU											
<b>Elaborato:</b> Carta dell'Uso del Suolo secondo Corine Land Cover											
<b>TAVOLA:</b> TAV031	<b>PROPONENTE:</b> Alter Cinque S.R.L. Sede: Via della Bufalotta 374, 00139 Roma (RM) 										
<b>PROGETTAZIONE:</b> <table style="width: 100%;"> <tr> <td colspan="2"> </td> <td colspan="2">                     Tecnico                      Ing. Gaetano Voccia                 </td> </tr> <tr> <td colspan="2">                     Team Tecnico:                      Greco Francesco                      Addino Roberto                      Iorio Marco                      Splendore Francesca                 </td> <td colspan="2">                     Cairo Stefano                      Martorelli Francesco                      Guertiero Alessandra                      Solizzo Lavina                 </td> </tr> </table>						Tecnico Ing. Gaetano Voccia		Team Tecnico: Greco Francesco Addino Roberto Iorio Marco Splendore Francesca		Cairo Stefano Martorelli Francesco Guertiero Alessandra Solizzo Lavina	
		Tecnico Ing. Gaetano Voccia									
Team Tecnico: Greco Francesco Addino Roberto Iorio Marco Splendore Francesca		Cairo Stefano Martorelli Francesco Guertiero Alessandra Solizzo Lavina									
<b>SCALA:</b>											
<b>DATA:</b> Luglio 2024	<b>REDAZIONE:</b> Arch. Guerriero Alessandra	<b>CONTROLLO:</b> Ing. Greco Francesco	<b>APPROVAZIONE:</b> Ing. Voccia Gaetano								
<b>Codice Progetto: F.22.154</b>		Rev.: 1 - Integrazioni									
Giamian Consulting Srl si riserva la proprietà di questo documento e ne vieta la riproduzione e la divulgazione a terzi se non espressamente autorizzato											
SPAZIO RISERVATO ALL'ENTE PUBBLICO											

Scala 1:20.000