
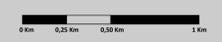


# Carta Classificazione Sismica

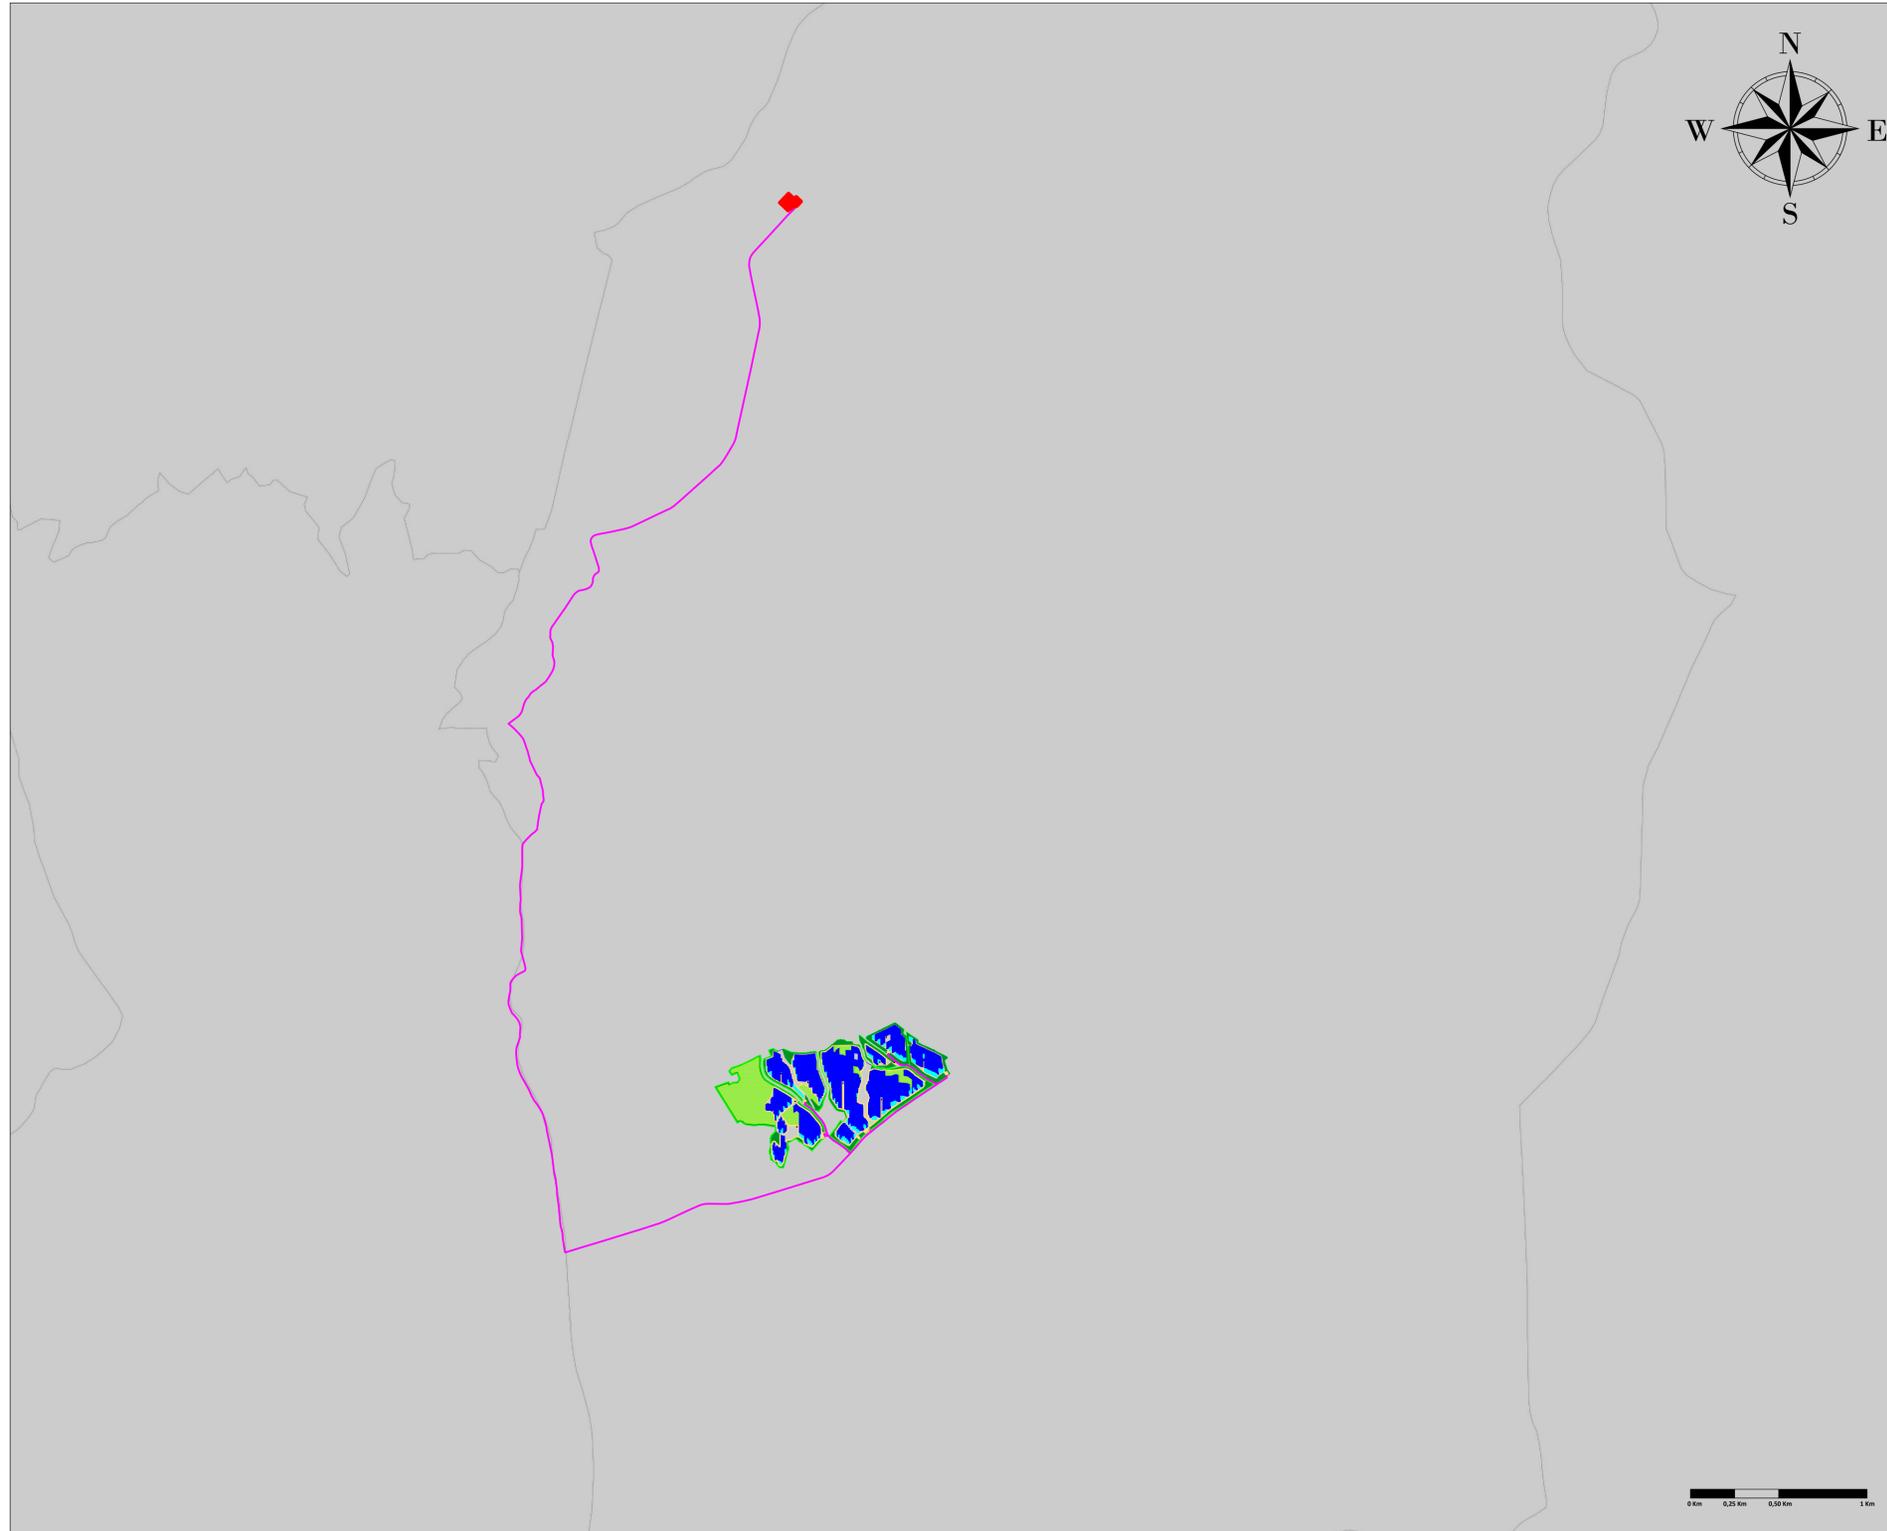

## LEGENDA

- Recinzione
- Cavidotto
- Accessi Carrabili
- Mitigazione Arborea
- Mitigazione Arbustiva
- Agricolo
- Viabilità Interna
- Tracker 2 x 28
- Tracker 2 x 14
- Standard Box
- Cabine di Trasformazione
- Stazione Elettrica
- Zona 1 - Alto
- Zona 2 - Medio
- Zona 3 - Basso
- Zona 4 - Molto Basso

Scala 1:20.000

 <p><b>REGIONE SARDEGNA</b> <b>PROVINCIA DI SASSARI</b> <b>COMUNE DI TULA</b></p>					
<p><b>Oggetto:</b>  <b>PROGETTO PER LA REALIZZAZIONE DI UN IMPIANTO AGRO-FOTOVOLTAICO DELLA POTENZA DI 33,52 MWp DA UBICARSI NEL TERRITORIO DEL COMUNE DI TULA LOCALITÀ MONTE UDULU</b></p>					
<p><b>Elaborato:</b>  <b>Carta Classificazione Sismica</b></p>					
<p><b>TAVOLA:</b> <b>TAV034</b></p>	<p><b>PROPONENTE:</b>                  Alter Cinque S.R.L.                  Sede:                  Via della Bufalotta 374, 00139 Roma (RM)</p> 				
<p><b>PROGETTAZIONE:</b></p> <table style="width: 100%;"> <tr> <td style="width: 60%;">  <p><b>GAMIAN CONSULTING SRL</b>                      Sede:                      Via Giovinetto da Fiore 74                      87021 Balvedere Marittimo (CS)</p> </td> <td style="width: 40%;"> <p><b>Tecnico:</b>                      Ing. Gaetano Voccia</p> <p><small>Team Tecnico:</small>                      Greco Francesco    Cairò Stefano                      Addino Roberto    Martorelli Francesco                      Iorio Marco          Guarniero Alessandra                      Splendore Francesca    Solizzo Lavinia</p> </td> </tr> </table>				 <p><b>GAMIAN CONSULTING SRL</b>                      Sede:                      Via Giovinetto da Fiore 74                      87021 Balvedere Marittimo (CS)</p>	<p><b>Tecnico:</b>                      Ing. Gaetano Voccia</p> <p><small>Team Tecnico:</small>                      Greco Francesco    Cairò Stefano                      Addino Roberto    Martorelli Francesco                      Iorio Marco          Guarniero Alessandra                      Splendore Francesca    Solizzo Lavinia</p>
 <p><b>GAMIAN CONSULTING SRL</b>                      Sede:                      Via Giovinetto da Fiore 74                      87021 Balvedere Marittimo (CS)</p>	<p><b>Tecnico:</b>                      Ing. Gaetano Voccia</p> <p><small>Team Tecnico:</small>                      Greco Francesco    Cairò Stefano                      Addino Roberto    Martorelli Francesco                      Iorio Marco          Guarniero Alessandra                      Splendore Francesca    Solizzo Lavinia</p>				
					
<p><b>SCALA:</b></p>		<p><b>DATA:</b> Luglio 2024</p>			
<p><b>REDAZIONE:</b> Arch. Guerriero Alessandra</p>		<p><b>CONTROLLO:</b> Ing. Greco Francesco</p>			
<p><b>APPROVAZIONE:</b> Ing. Voccia Gaetano</p>		<p><b>Rev.:</b> 1 - Integrazioni</p>			
<p><b>Codice Progetto:</b> F.22.154</p>		<p>Gamian Consulting Srl si riserva la proprietà di questo documento e ne vieta la riproduzione e la divulgazione a terzi se non espressamente autorizzato</p>			
<p><b>SPAZIO RISERVATO ALL'ENTE PUBBLICO</b></p>					