


# Carta della Viabilità, del Trasporto delle Acque e dell'Energia

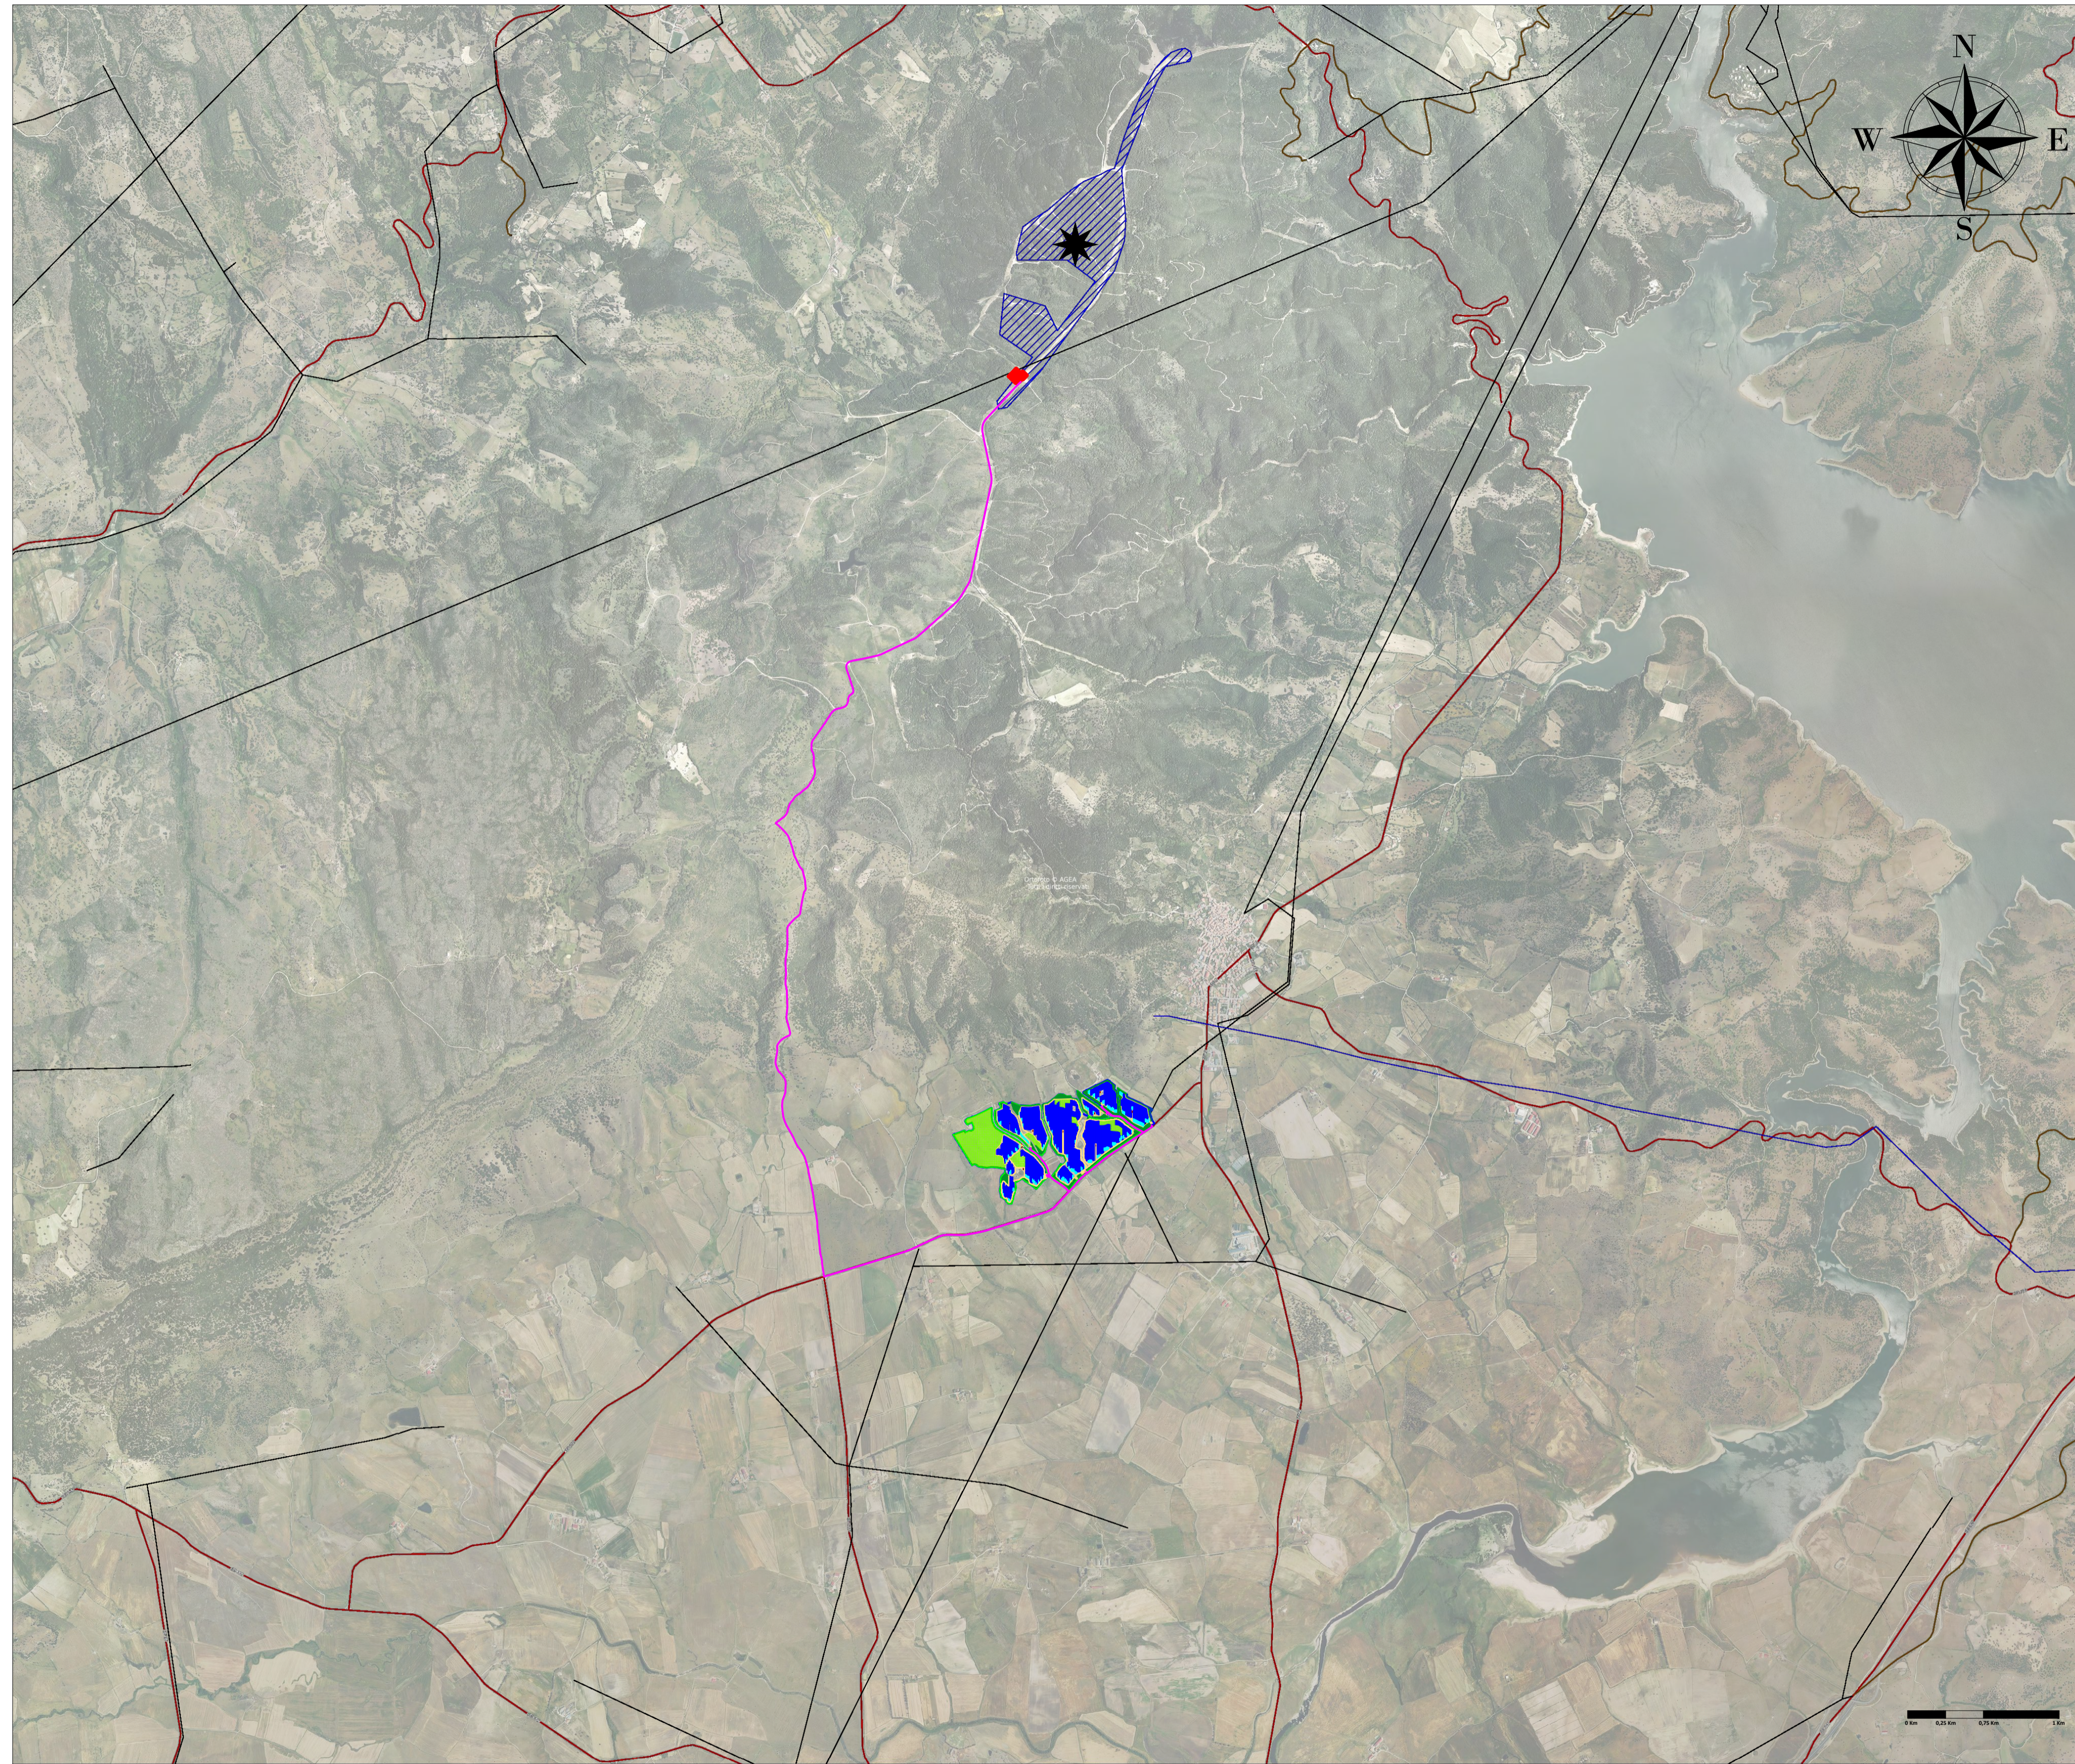

Scala 1:25.000

## LEGENDA

- Recinzione
- Cavidotto
- Rete Stradale**
  - Strada Statale e Provinciale
  - Strada a Specifica Valenza Paesaggistica e Panoramica
  - Strada di Fruizione Turistica
  - Strade Statali e Provinciali a Specifica Valenza Paesaggistica e Panoramica
  - Strade Statali e Provinciali a Specifica Valenza Paesaggistica e Panoramica di Fruizione Turistica
  - Strade Locali
  - Strade in Costruzione
  - Condotta Idrica
  - Linee Elettriche
- Parchi Eolici**
  - ★ Impianti Eolici in Realizzazione
  - ★ Impianti Eolici Realizzati
  - ▨ Aree interessate da impianti Eolici

 <p><b>REGIONE SARDEGNA</b>  <b>PROVINCIA DI SASSARI</b>  <b>COMUNE DI TULA</b></p>			
<p><b>Oggetto:</b>  <b>PROGETTO PER LA REALIZZAZIONE DI UN IMPIANTO AGRO-FOTOVOLTAICO DELLA POTENZA DI 33,52 MWp DA UBICARSI NEL TERRITORIO DEL COMUNE DI TULA LOCALITÀ MONTE UDULU</b></p>			
<p><b>Elaborato:</b>                  Carta della Viabilità, del Trasporto delle Acque e dell'Energia</p>			
<p><b>TAVOLA:</b>  TAV052</p>	<p><b>PROPONENTE:</b>                  Alter Cinque S.R.L.                  Sede: Via della Bufalotta 374, 00139 Roma (RM)</p> <p><b>ALTER CINQUE SRL</b>                  Via della Bufalotta, 374                  00139 Roma</p>		
<p><b>PROGETTAZIONE:</b></p> <p><b>gamian CONSULTING</b>                  GAMIAN CONSULTING SRL                  Sede: Via Giovinetti da Fiore 74, 87021 Balvedere Marittimo (CS)</p> <p>Tecnico:                  Ing. Gaetano Voccia</p> <p>Team Tecnico:                  Greco Francesco, Cairo Stefano, Addino Roberto, Martorelli Francesco, Iorio Marco, Guarniero Alessandra, Splendore Francesca, Solizzo Lavina</p> <p style="text-align: right;"></p>			
<p><b>SCALA:</b></p>			
<p><b>DATA:</b> Luglio 2024</p>	<p><b>REDAZIONE:</b> Arch. Guerriero Alessandra</p>	<p><b>CONTROLLO:</b> Ing. Greco Francesco</p>	<p><b>APPROVAZIONE:</b> Ing. Voccia Gaetano</p>
<p><b>Codice Progetto: F.22.154</b></p>		<p>Rev.: 1 - Integrazioni</p>	
<p><small>Gamian Consulting Srl si riserva la proprietà di questo documento e ne vieta la riproduzione e la divulgazione a terzi se non espressamente autorizzato</small></p> <p><b>SPAZIO RISERVATO ALL'ENTE PUBBLICO</b></p>			