


Carta ISPRA - Pressione Antropica

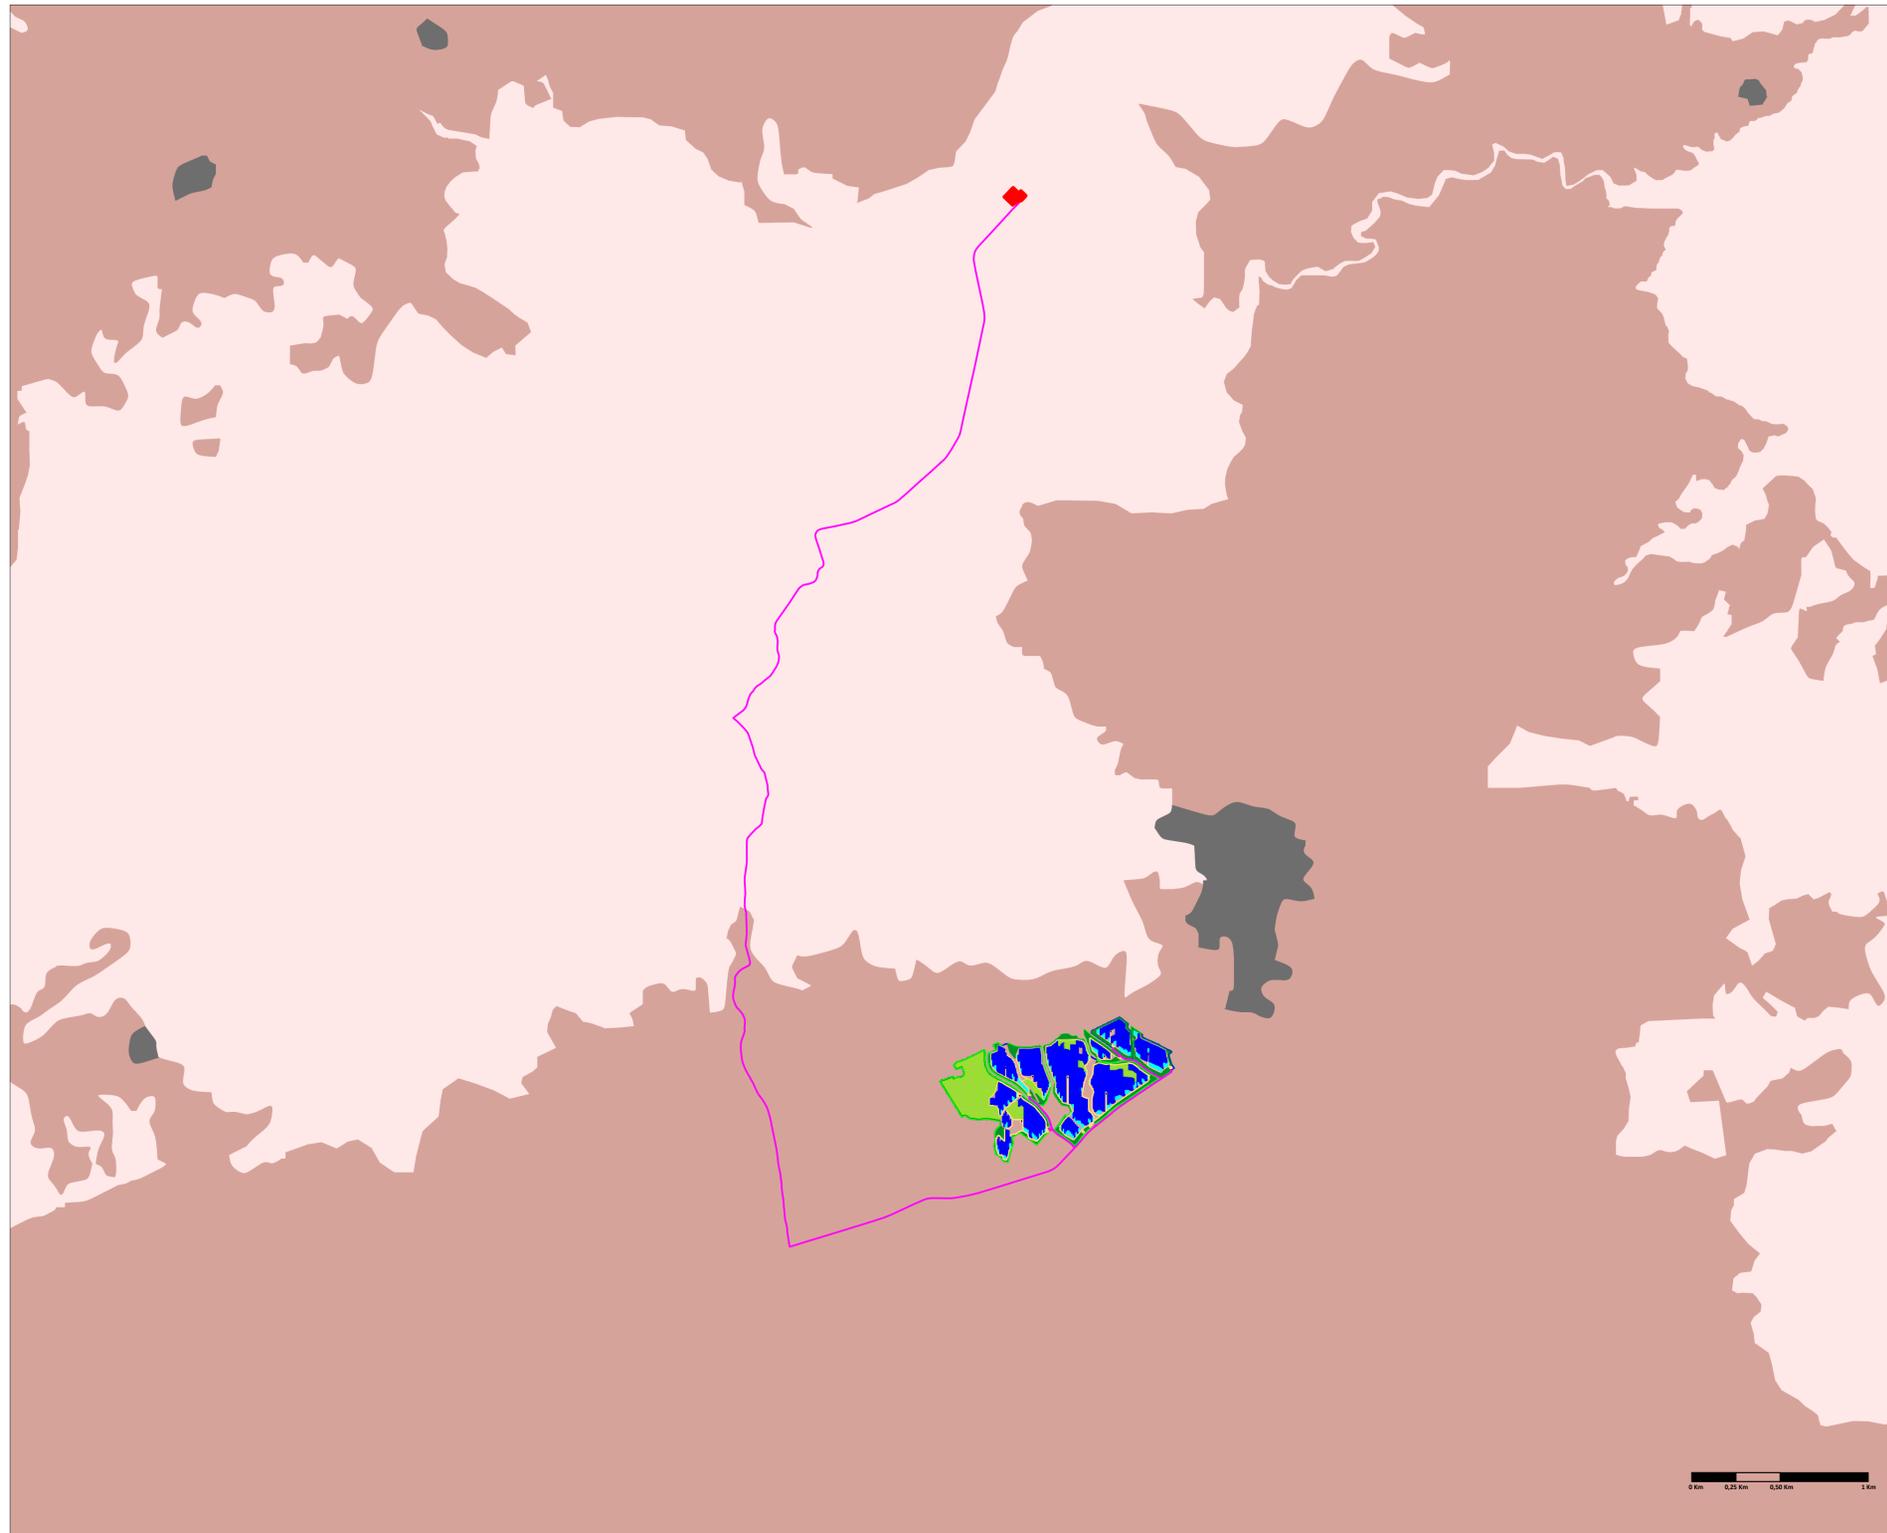

Scala 1:20.000

- LEGENDA**
- Recinzione
 - Cavidotto
 - Accessi Carrabili
 - Mitigazione Arborea
 - Mitigazione Arbustiva
 - Agricolo
 - Viabilità Interna
 - Tracker 2 x 28
 - Tracker 2 x 14
 - Standard Box
 - Cabine di Trasformazione
 - Stazione Elettrica
- Carta Natura - Pressione Antropica**
- Molto bassa
 - Bassa
 - Media
 - Alta
 - Molto alta
 - Non valutato

 <p>REGIONE SARDEGNA PROVINCIA DI SASSARI COMUNE DI TULA</p>					
<p>Oggetto: PROGETTO PER LA REALIZZAZIONE DI UN IMPIANTO AGRO-FOTOVOLTAICO DELLA POTENZA DI 33,52 MWp DA UBICARSI NEL TERRITORIO DEL COMUNE DI TULA LOCALITÀ MONTE UDULU</p>					
<p>Elaborato : Carta ISPRA - Pressione Antropica</p>					
<p>TAVOLA: TAV058</p>	<p>PROPONENTE : Alter Cinque S.R.L. Sede: Via della Bufalotta 374, 00139 Roma (RM)</p>  				
<p>PROGETTAZIONE :</p> <table style="width: 100%;"> <tr> <td style="width: 60%;">  <p>GAMIAN CONSULTING SRL Sede: Via Giovinetto di Fiore 74 87021 Balvedere Marittimo (CS)</p> </td> <td style="width: 40%;"> <p>Tecnico Ing. Gaetano Voccia</p> <p><small>Team Tecnico:</small> Greco Francesco Cairò Stefano Addino Roberto Martorelli Francesco Iorio Marco Guemero Alessandra Splendore Francesca Solizzo Lavina</p> </td> </tr> </table> 				 <p>GAMIAN CONSULTING SRL Sede: Via Giovinetto di Fiore 74 87021 Balvedere Marittimo (CS)</p>	<p>Tecnico Ing. Gaetano Voccia</p> <p><small>Team Tecnico:</small> Greco Francesco Cairò Stefano Addino Roberto Martorelli Francesco Iorio Marco Guemero Alessandra Splendore Francesca Solizzo Lavina</p>
 <p>GAMIAN CONSULTING SRL Sede: Via Giovinetto di Fiore 74 87021 Balvedere Marittimo (CS)</p>	<p>Tecnico Ing. Gaetano Voccia</p> <p><small>Team Tecnico:</small> Greco Francesco Cairò Stefano Addino Roberto Martorelli Francesco Iorio Marco Guemero Alessandra Splendore Francesca Solizzo Lavina</p>				
<p>SCALA: 1:20.000</p>					
<p>DATA: Luglio 2024</p>	<p>REDAZIONE : Arch. Guerriero Alessandra</p>	<p>CONTROLLO : Ing. Greco Francesco</p>	<p>APPROVAZIONE : Ing. Voccia Gaetano</p>		
<p>Codice Progetto: F.22.154</p>		<p>Rev.: 1 - Integrazioni Istanza VIA e AU</p>			
<p><small>Gamian Consulting Srl si riserva la proprietà di questo documento e ne vieta la riproduzione e la divulgazione a terzi se non espressamente autorizzato</small></p> <p>SPAZIO RISERVATO ALL'ENTE PUBBLICO</p>					