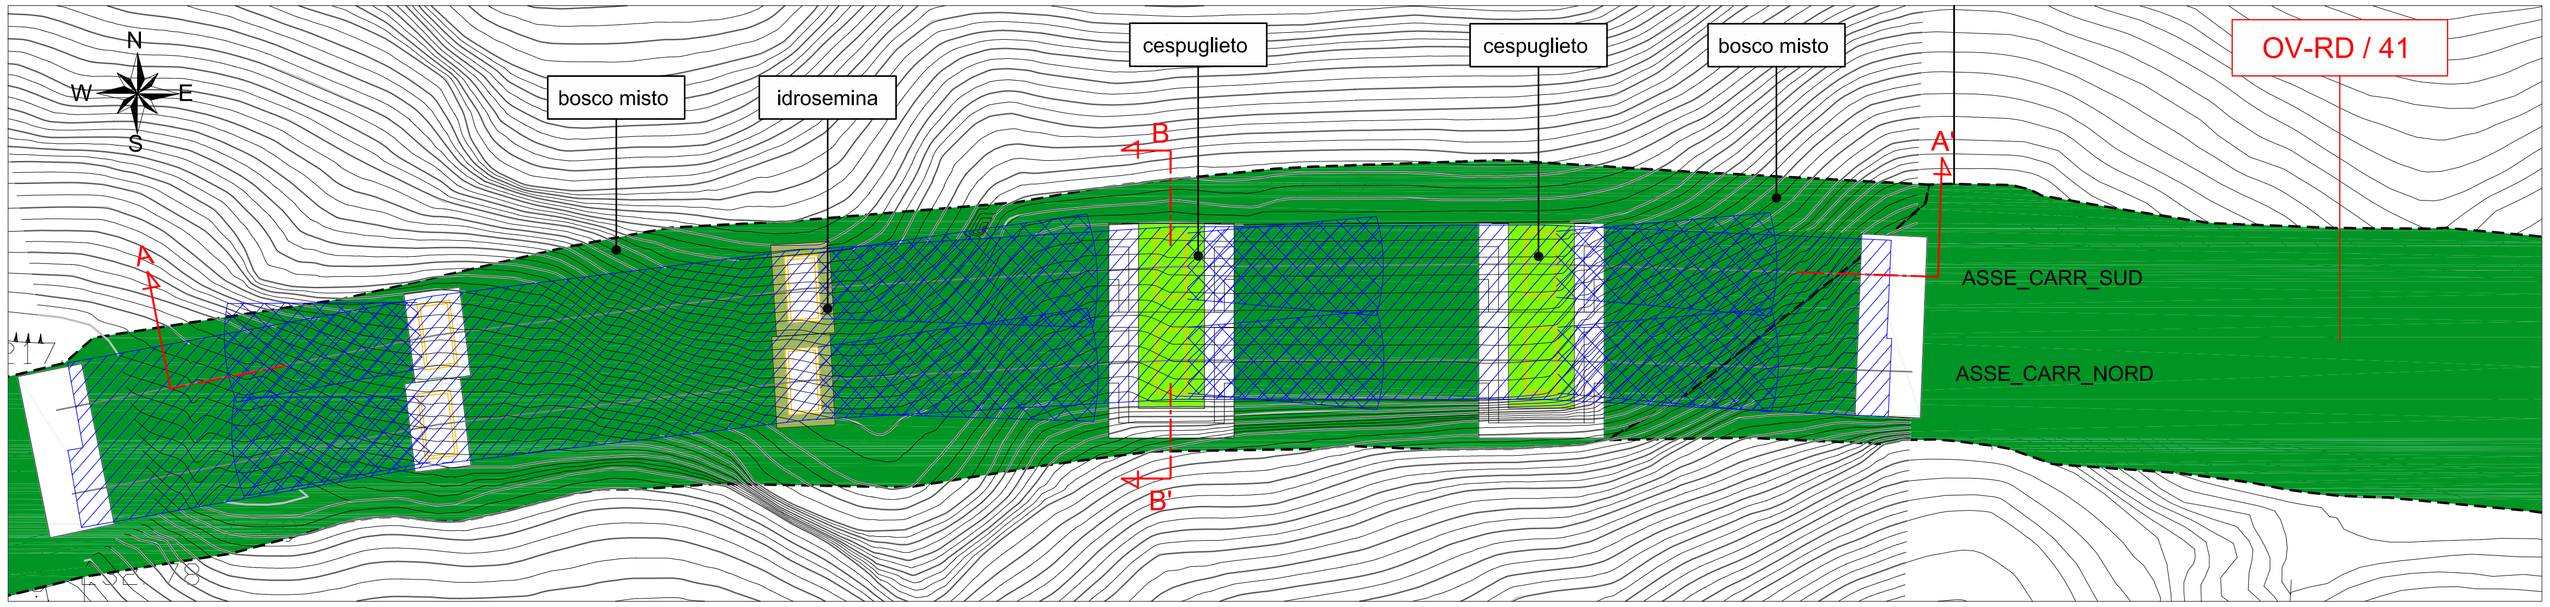

LEGENDA OPERE A VERDE

- IDROSEMINA POTENZIATA CON FIBRE LEGNOSE
- CESPUGLIETO
- BOSCO MISTO
- PERIMETRO TIPOLOGIE INTERVENTO
- AREE INTERFERITE DALLE DEMOLIZIONI

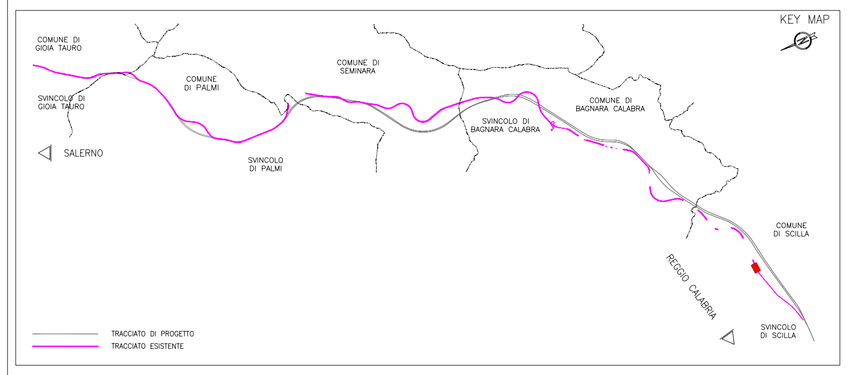

SEZIONE A-A' - PROFILO ASSE SUD scala 1:500

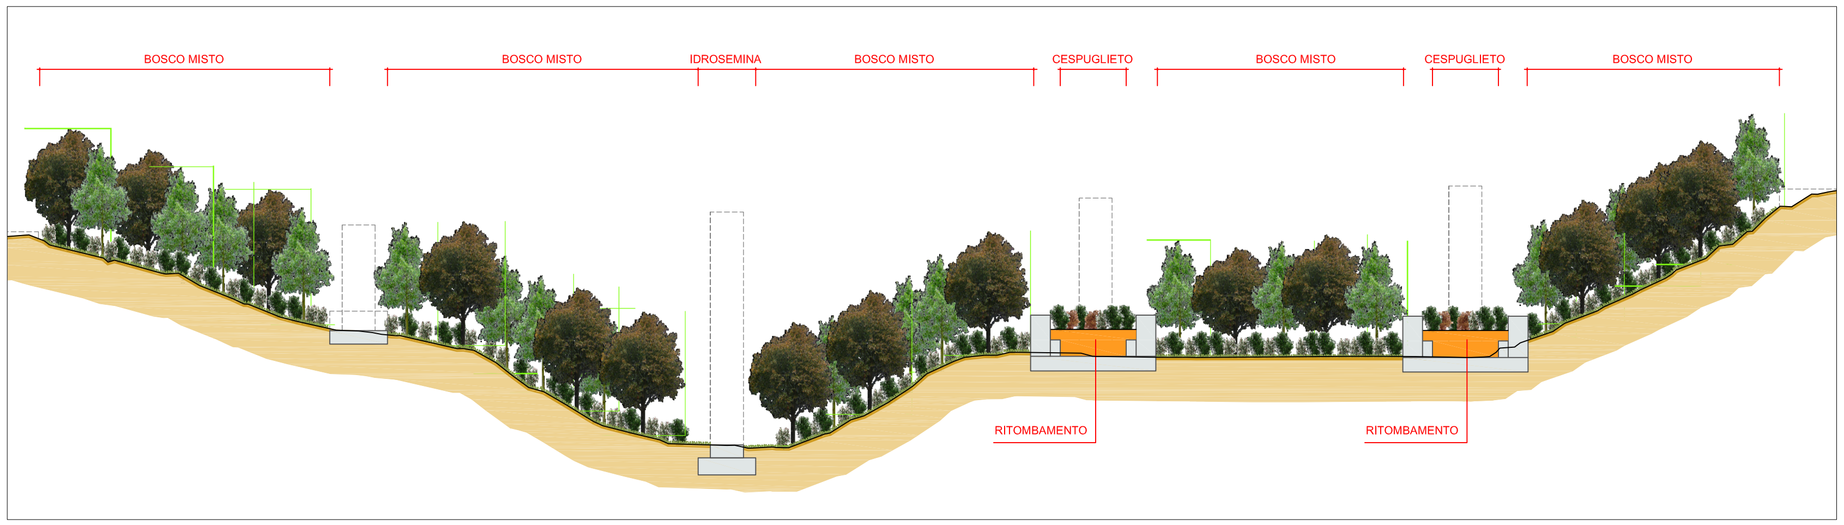

SEZIONE B-B' - PROFILO ASSE SUD scala 1:500

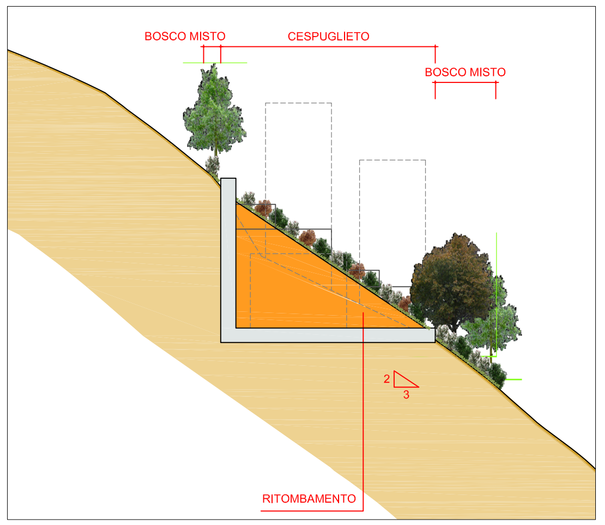

LEGENDA

IDROSEMINA

Specie arboree

- Qi Quercus ilex
- Fo Fraxinus ornus

Specie arbustive

- Sj Spartium junceum
- Ci Calicotome infesta
- Ra Rhamnus alaternus
- Tm Teline monspessulana
- Rs Rosa sempervirens

BOSCO MISTO

PIANTA

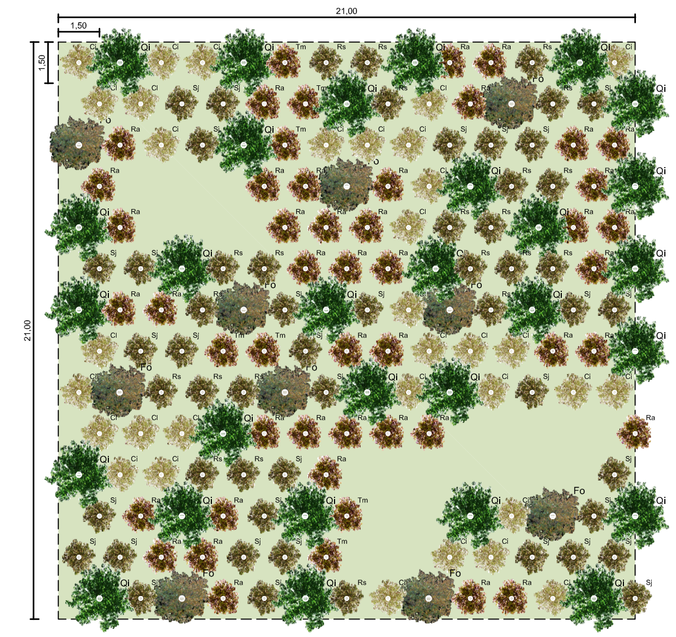

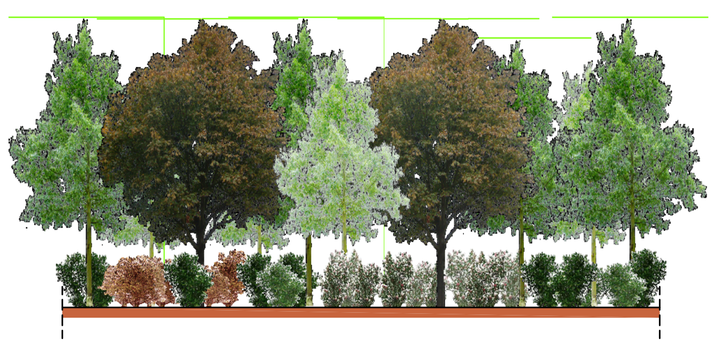

SEZIONE TIPO

MODULO 441,00 mq (21,00m x 21,00m)

	DIMENSIONI D'IMPIANTO	N/MODULO
SPECIE ARBOREE		
Fo Fraxinus ornus	Fitocella anni 2 (S1T1)	29
Qi Quercus ilex	Fitocella anni 2 (S1T1)	10
SPECIE ARBUSTIVE		
Ra Rhamnus alaternus	Fitocella anni 2 (S1T1)	42
Sj Spartium junceum	Fitocella anni 2 (S1T1)	33
Ci Calicotome infesta	Fitocella anni 2 (S1T1)	33
Rs Rosa sempervirens	Fitocella anni 2 (S1T1)	22
Tm Teline monspessulana	Fitocella anni 2 (S1T1)	7

CESPUGLIETO

PIANTA

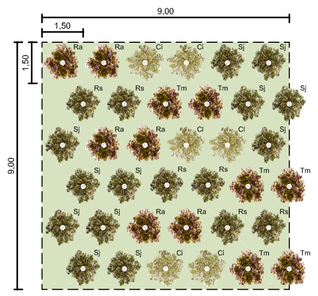

SEZIONE TIPO

LEGENDA

IDROSEMINA

Specie arbustive

- Sj Spartium junceum
- Ci Calicotome infesta
- Ra Rhamnus alaternus
- Tm Teline monspessulana
- Rs Rosa sempervirens

MODULO 81,00 mq (9,00m x 9,00m)

	DIMENSIONI D'IMPIANTO	N/MODULO
SPECIE ARBUSTIVE		
Sj Spartium junceum	Fitocella anni 2 (S1T1)	12
Ci Calicotome infesta	Fitocella anni 2 (S1T1)	6
Ra Rhamnus alaternus	Fitocella anni 2 (S1T1)	6
Tm Teline monspessulana	Fitocella anni 2 (S1T1)	6
Rs Rosa sempervirens	Fitocella anni 2 (S1T1)	6

Miscela per Idrosemina potenziata con Matrice di Fibre di Legno Legate (MFL)

- Matrice di fibre legate in legno esente da tannino (460 gr/mq)
- Concime organico di tipo biologico (140 gr/mq)
- inoculi micorrizici a base di micorrize arbuscolari (VAM), ectomicorrize eTrichoderma atroviride (10 gr/mq)
- miscuglio di sementi di specie erbacee ed arbustive (40 gr/mq)
- acqua (100lt/mq)

Specie erbacee	**%**
Dactylis glomerata	25
Bromus herectus	15
Festuca rubra	10
Poa pratensis	10
Bromus inermis	10
Trifolium pretense	5
Lotus corniculatus	5
Ampelodesmos mauritanicus	5

Specie arbustive	**%**
Calicotome infesta	8
Senecio gibbosum ssp.	3
Teline monspessulana	2
Artemisia arborescens	2

TIPOLOGIA DI IMPIANTO PER SPECIE ARBOREE E ARBUSTIVE
IN FITOCELLA ANNI 2 (S1T1)

S1T1 semenzale di 1 anno piu' 1 anno di trapianto

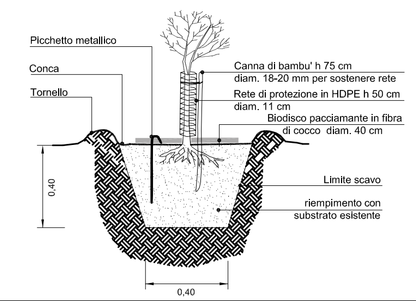

ANAS s.p.a.
Direzione Generale

DG 24/03
AUTOSTRADA SALERNO-REGGIO CALABRIA

LAVORI DI AMMODERNAMENTO ED ADEGUAMENTO AL TIPO 1A DELLE NORME CNR/80 DAL KM 393+500 (SVINCOLO DI GIOIA TAURO ESCLUSO) AL KM 423+300 (SVINCOLO DI SCILLA ESCLUSO)

CODICE UNICO PROGETTO: F41B04000090001

IMPREGILO - CONDOTTE

Salerno-Reggio Calabria societa' consortile per azioni

PROGETTO COSTRUTTIVO

REV.	DATA	DESCRIZIONE	REDATTO	VERIFICATO	APPROVATO
0	160614	PRIMA EMISSIONE	E. SCARANO	P. PISANO	E. CECERE

TITOLO ELABORATO:

INTERVENTI DI RIPRISTINO AMBIENTALE
VIADOTTO CAROLA
Rinaturalizzazione - Planimetria e sezioni Tav. 1 di 1

L O 4 1 1 E P C X X L N D A 0 6 A M 0 9 0 0 0 A M B D I 5 0 1 0 | SCALA: 1:500

I PROGETTISTI R.T.P.

PROGETTISTA:
Arch. Pasquale Pisano

ORDINE DEGLI ARCHITETTI PASQUALE PISANO 4925

RESPONSABILE INTEGRAZIONI PRESTAZIONI SPECIALISTICHE:
Ing. Enrico Cecere

LANDE
ENVIRONMENT HERITAGE ARCHAEOLOGY

Gruppo di Progettazione
Dott. Agr. C. Musarella
Arch. C. Manferlotti
Arch. P. Mercadante
Arch. E. Scarano
Arch. D. Ditto
Arch. F. Varela
Arch. E. Di Francesco

RESPONSABILE DEL PROCEDIMENTO Dott. Ing. Carlo Muscatello