




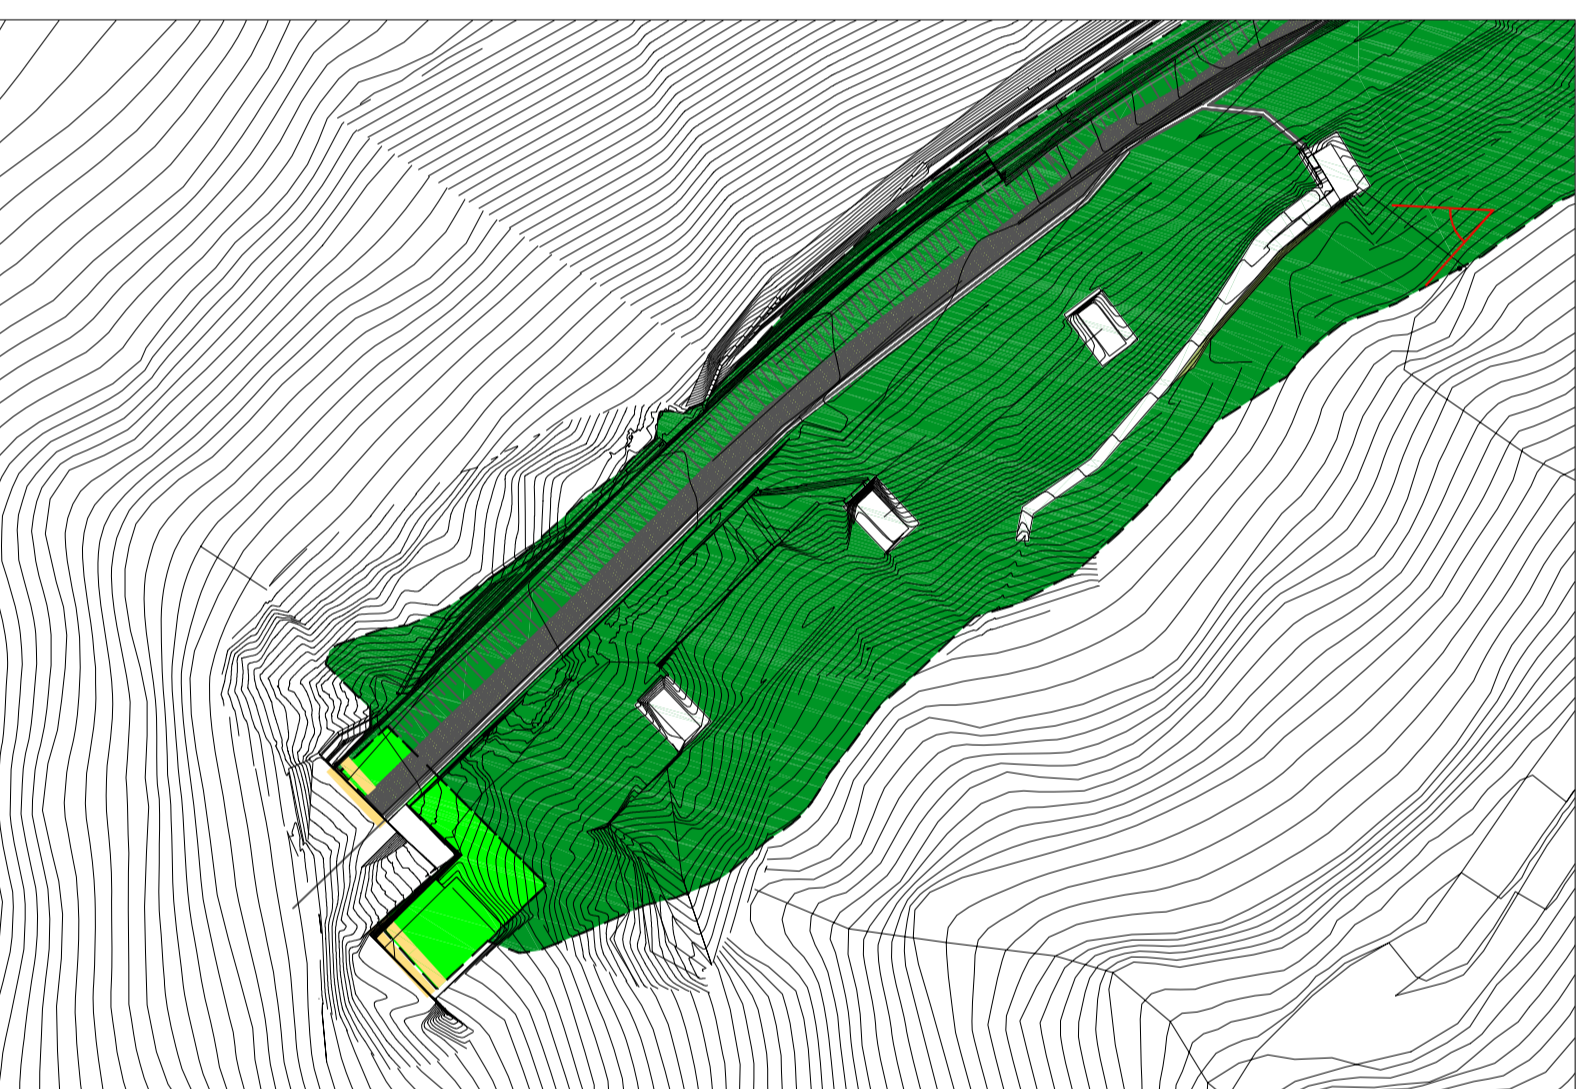

ANTE-OPERAM

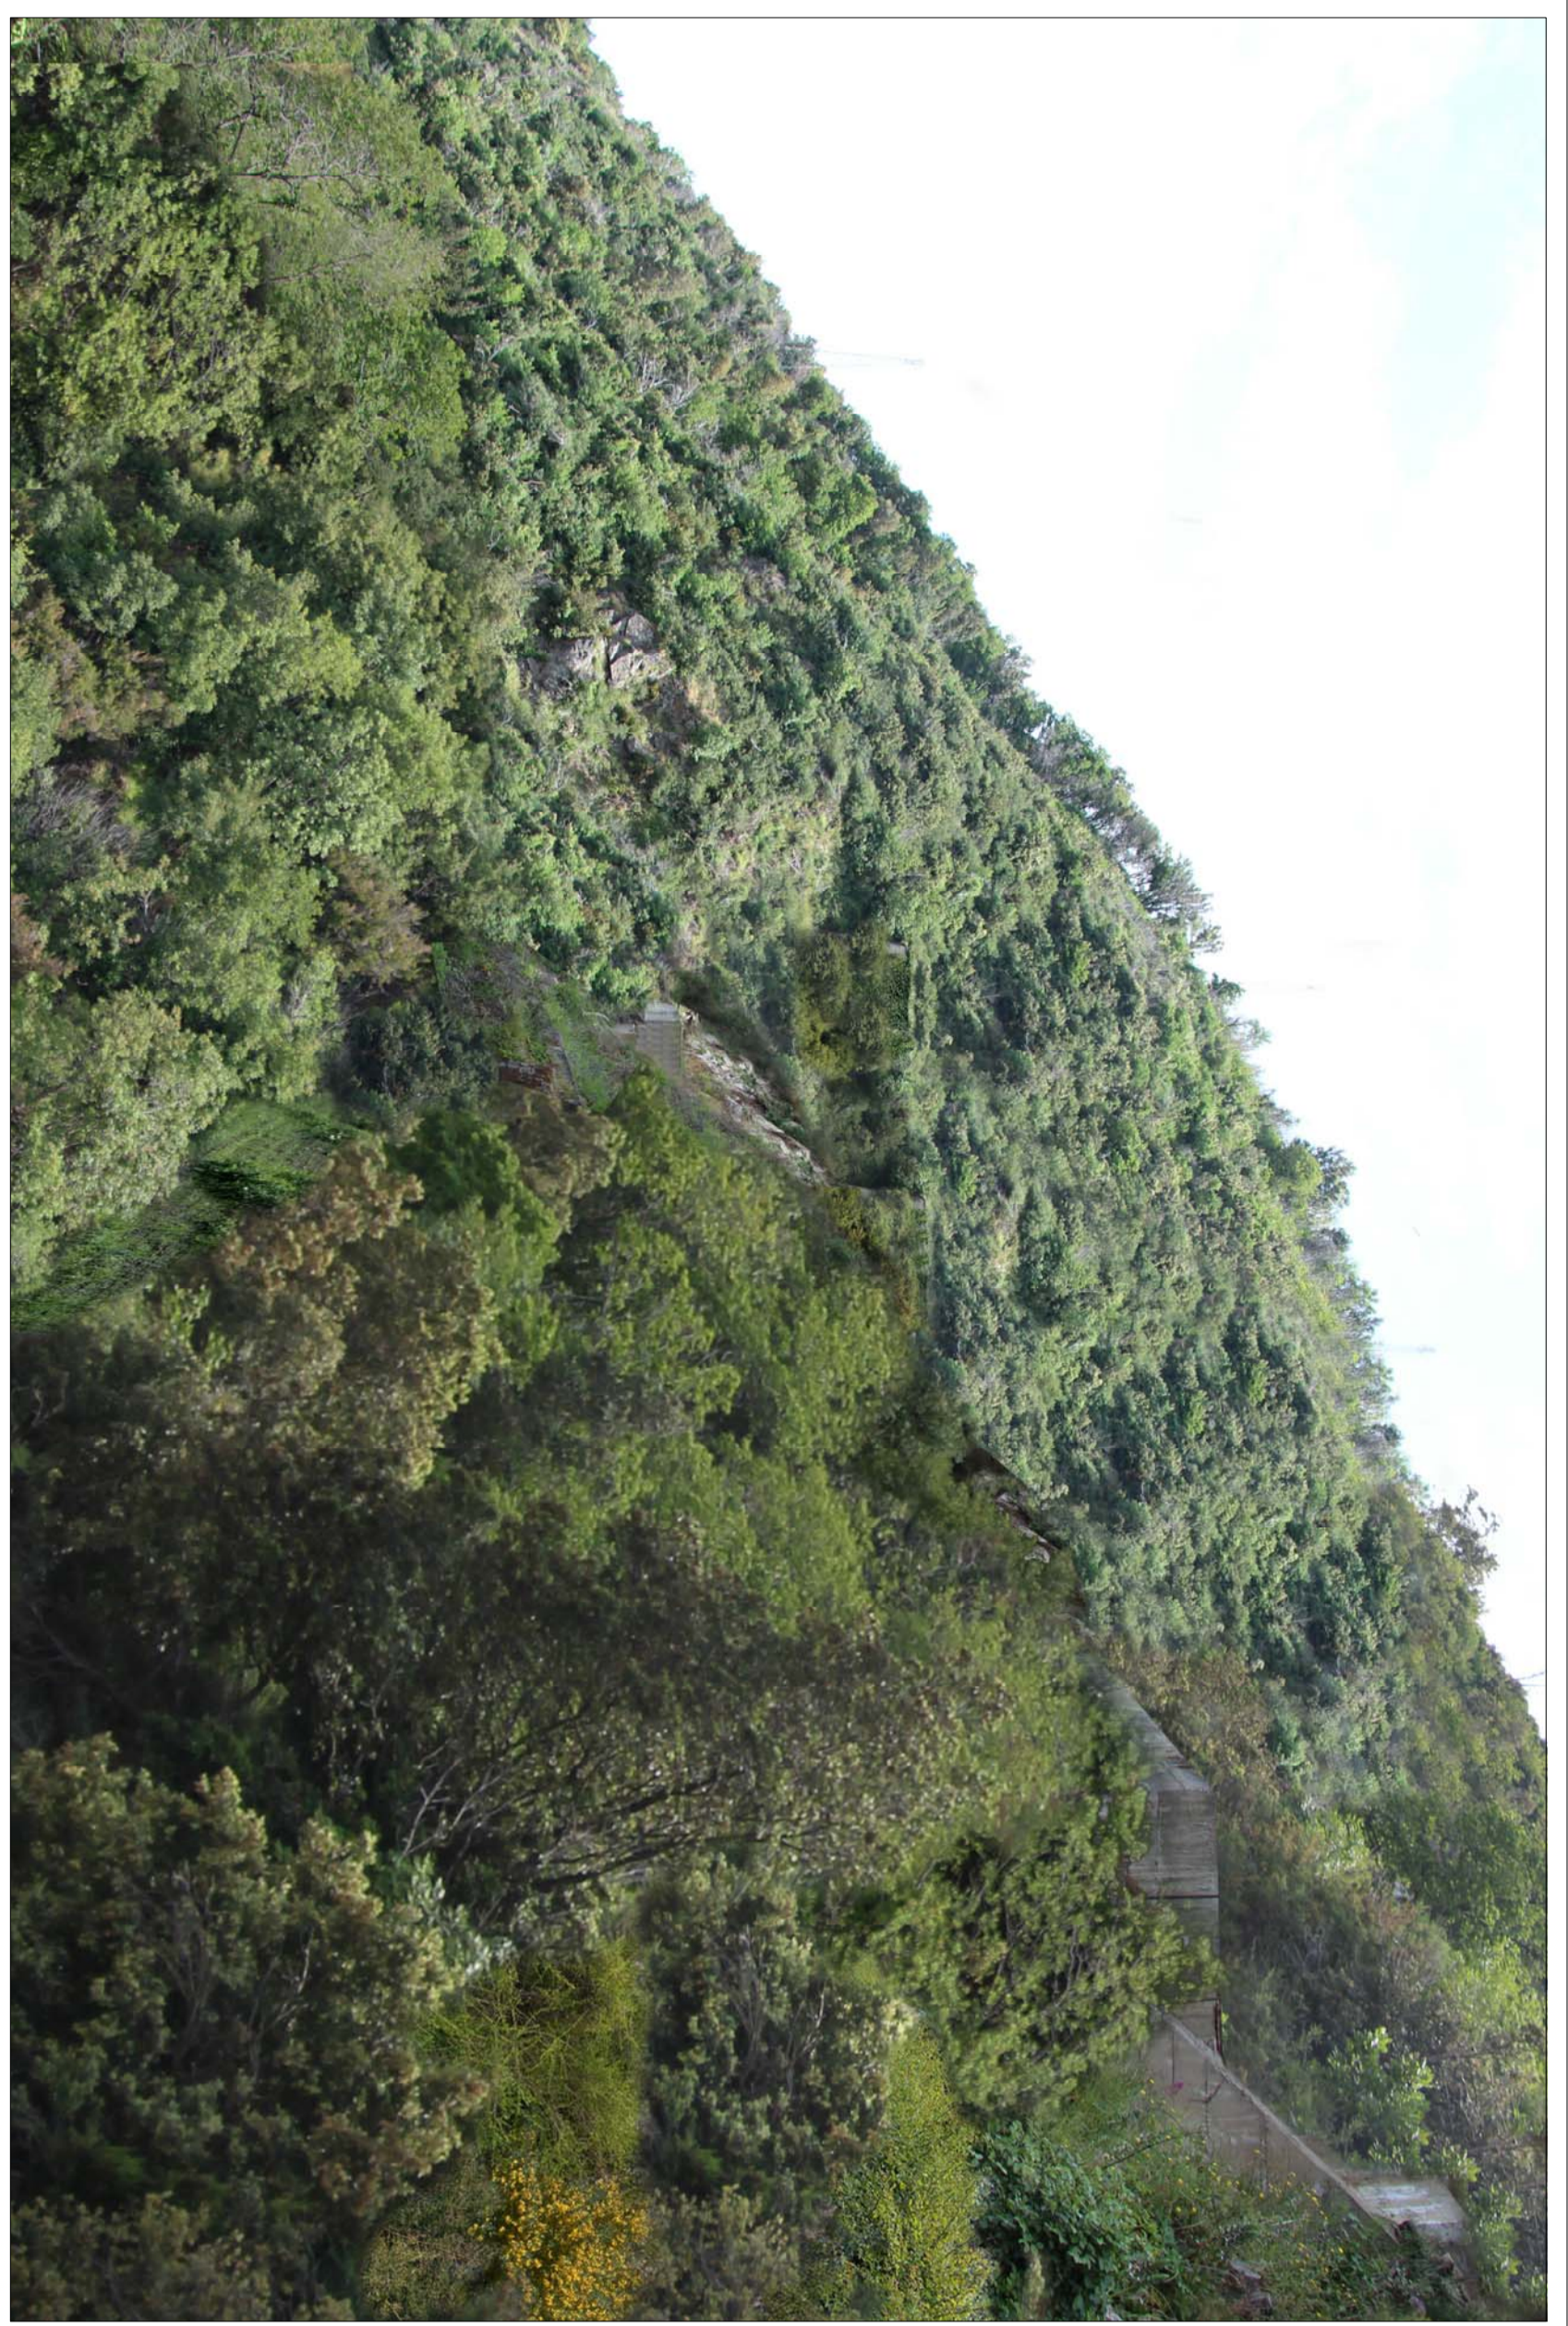

KEY MAP

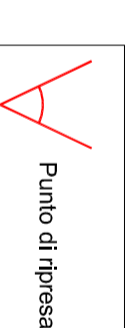


POST-OPERAM

ANAS s.p.a.
Direzione Generale

DG 24/03

AUTOSTRADA SALERNO-REGGIO CALABRIA

LAVORI DI AMMODERNAMENTO ED
ADEGUAMENTO AL TIPO 1A DELLE NORME CNR/80
DAL KM 393+500 (SVINCOLO DI GIOIA TAURO ESCLUSO)
AL KM 423+300 (SVINCOLO DI SCILLA ESCLUSO)
CODICE UNICO PROGETTO: F41B0400090001

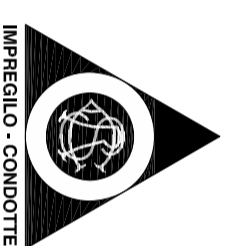

Salerno-Reggio Calabria
società consortile per azioni

PROGETTO COSTRUTTIVO

REV.	DATA	DESCRIZIONE	0. STIPRO	P. PRIMA	E. COBRE
0	16/06/14	PRIMA EMISSIONE			
			REDAITTO	VERIFICATO	APPROVATO

TITOLO ELABORATO:
INTERVENTI DI RIPRISTINO AMBIENTALE
VIADOTTO VARDARU
Rinaturalizzazione - Fotoinserimento

L 04 11 E P C X X L N D A 0 6 A M M 0 7 0 0 0 A M B R N S 0 1 0 S C A L A

INGEGNERIA
PROGETTISTA
Pasquale Pisanò
49256

RESPONSABILE E INTERVENZIONI
Rinaturalizzazione - Fotoinserimento
Ing. Enrico Cavone

Gruppi di Progettazione
Ing. G. Muscardelli
Ing. E. Cavone
Ing. F. Verrini
Ing. L. Verrini

LANDE
LAVORI DI AMMODERNAMENTO ED ADEGUAMENTO AL TIPO 1A DELLE NORME CNR/80

RESPONSABILE DEL PROCEDIMENTO Dott. Ing. Carlo Muscardelli