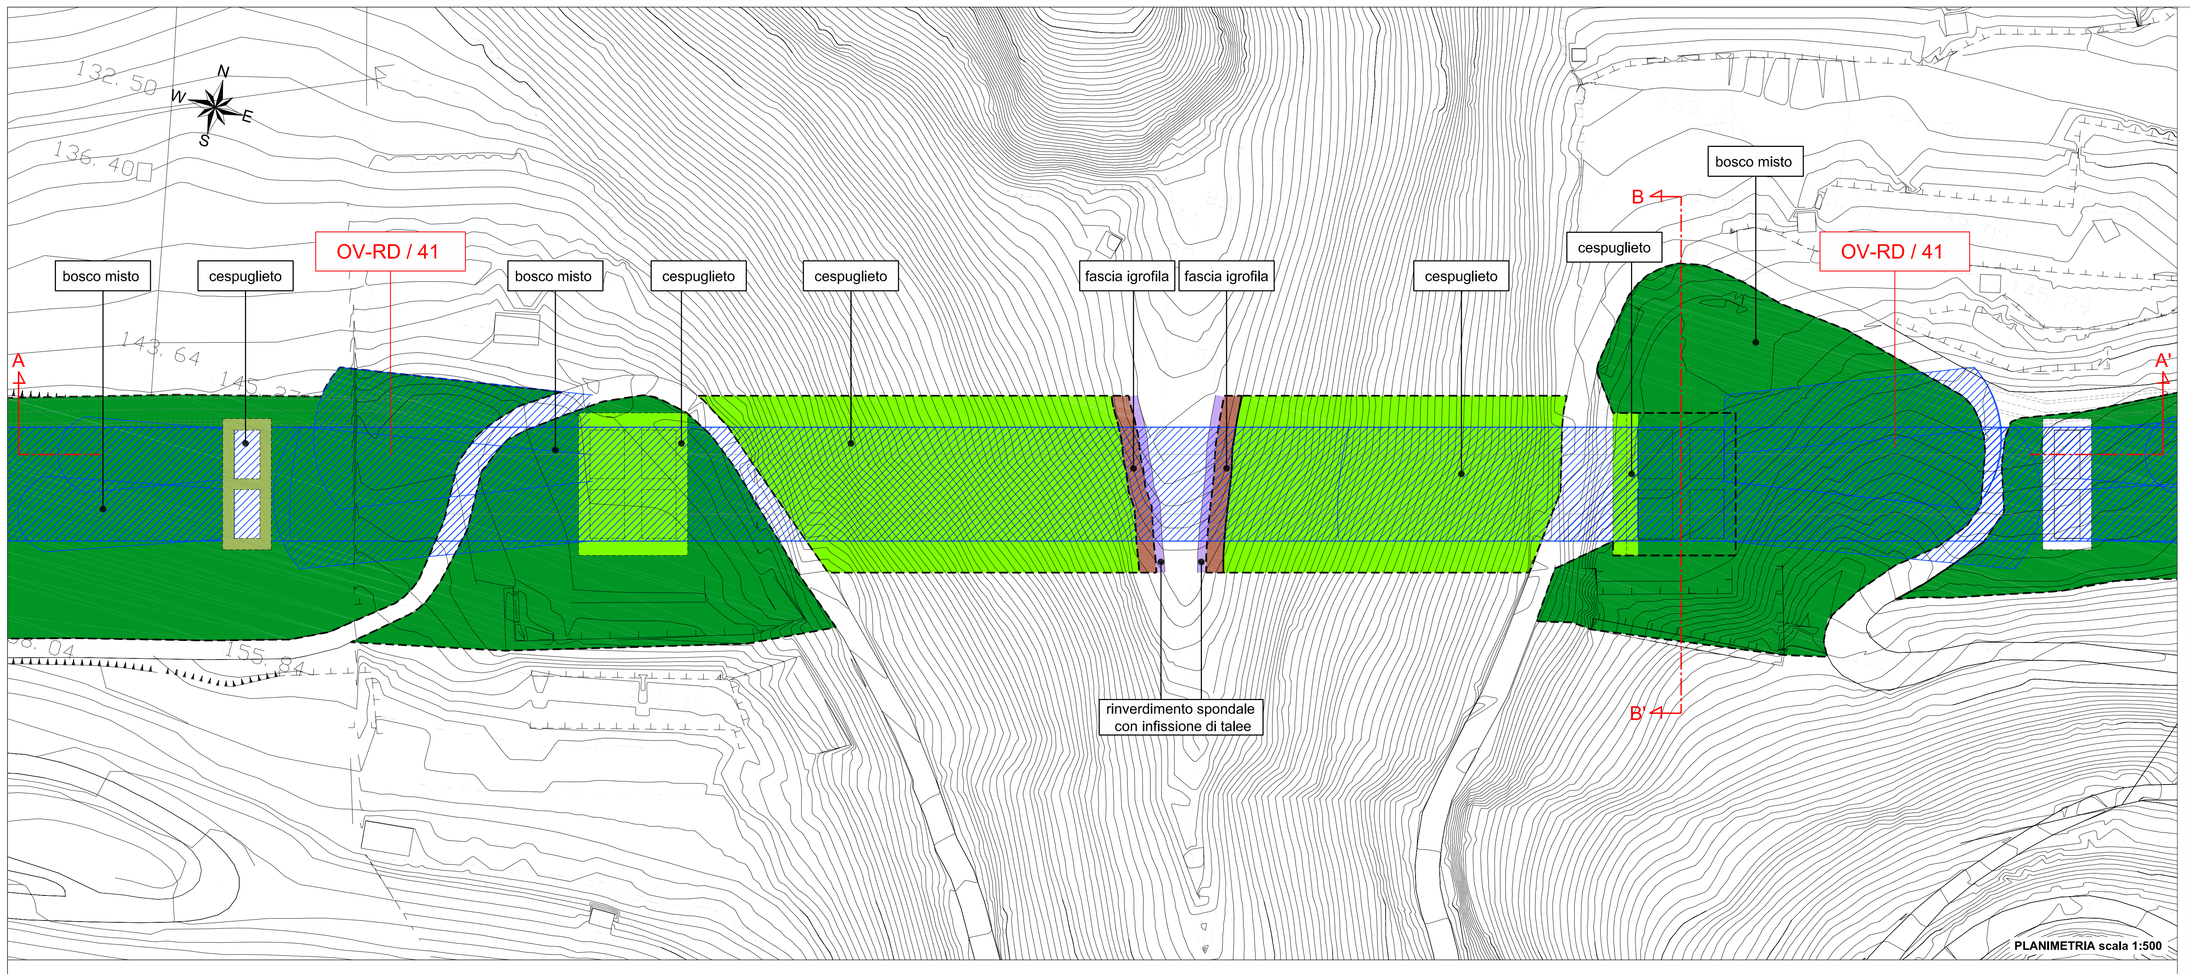

PLANIMETRIA scala 1:500

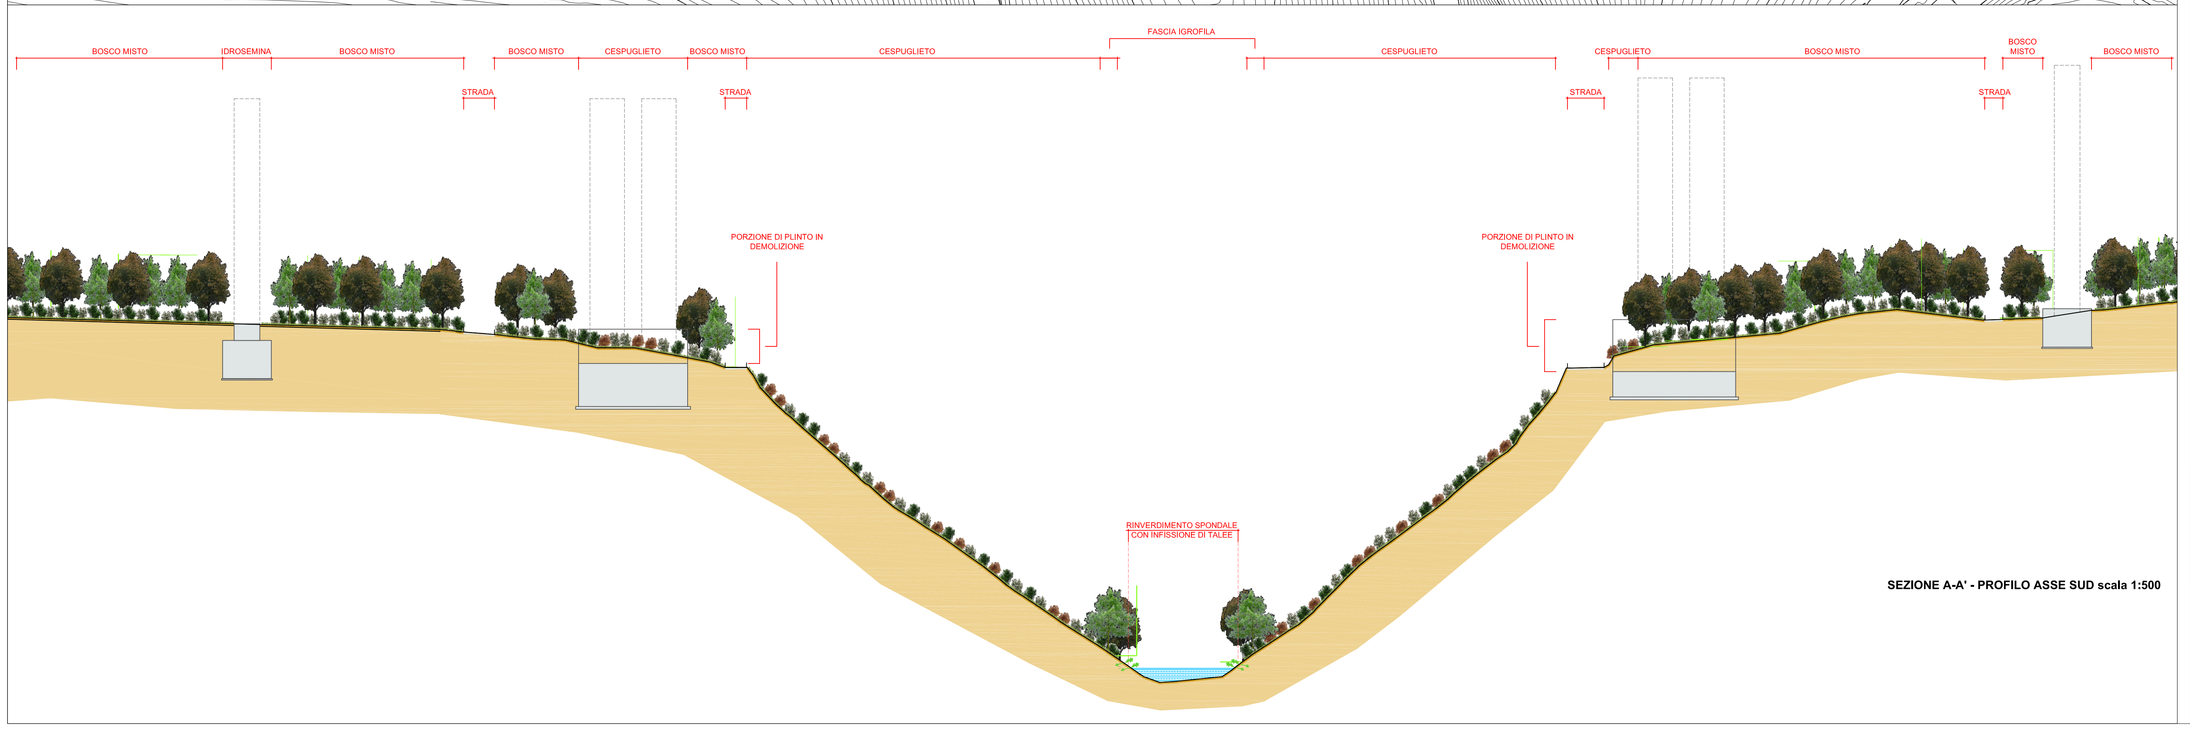

SEZIONE A-A' - PROFILO ASSE SUD scala 1:500

LEGENDA OPERE A VERDE

- IDROSEMINA POTENZIATA CON FIBRE LEGNOSE
- CESPUGLIETO
- BOSCO MISTO
- FASCIA IGROFILA
- RINVERDIMENTO SPONDALE CON INFISSIONE DI TALEE
- PERIMETRO TIPOLOGIE INTERVENTO
- AREE INTERFERITE DALLE DEMOLIZIONI

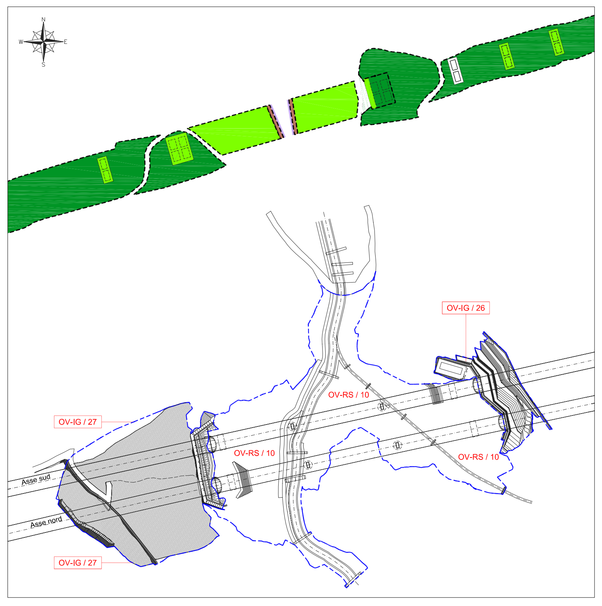

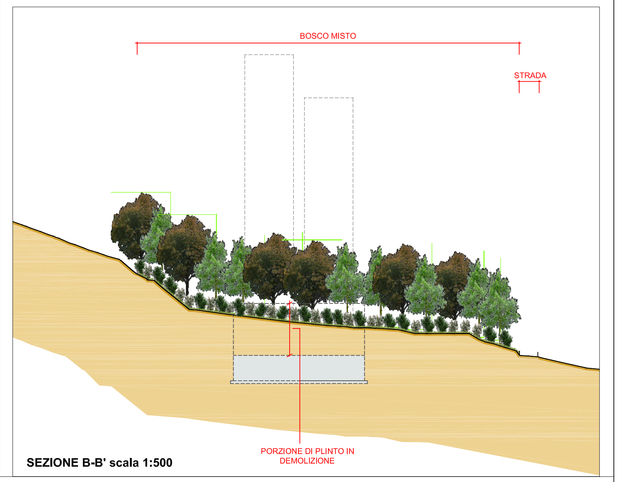

SEZIONE B-B' scala 1:500

ANAS s.p.a.
Direzione Generale

DG 24/03
AUTOSTRADA SALERNO-REGGIO CALABRIA

LAVORI DI AMMODERNAMENTO ED ADEGUAMENTO AL TIPO 1A DELLE NORME CNR/80 DAL KM 393+500 (SVINCOLO DI GIOIA TAURO ESCLUSO) AL KM 423+300 (SVINCOLO DI SCILLA ESCLUSO)

CODICE UNICO PROGETTO: F41B04000090001

IMPREGLO - CONDOTTE
Salerno-Reggio Calabria
societa' consortile per azioni

PROGETTO COSTRUTTIVO

REV.	DATA	DESCRIZIONE	REDATTO	VERIFICATO	APPROVATO
0	16061 4	PRIMA EMISSIONE	E. SCARANO	P. PISANO	E. CECERE

TITOLO ELABORATO:

INTERVENTI DI RIPRISTINO AMBIENTALE
VIADOTTO COSTAVIOLA
Rinaturalizzazione - Planimetria e sezioni Tav. 1 di 2

| | | |