


Cantierizzazione Deposito D2

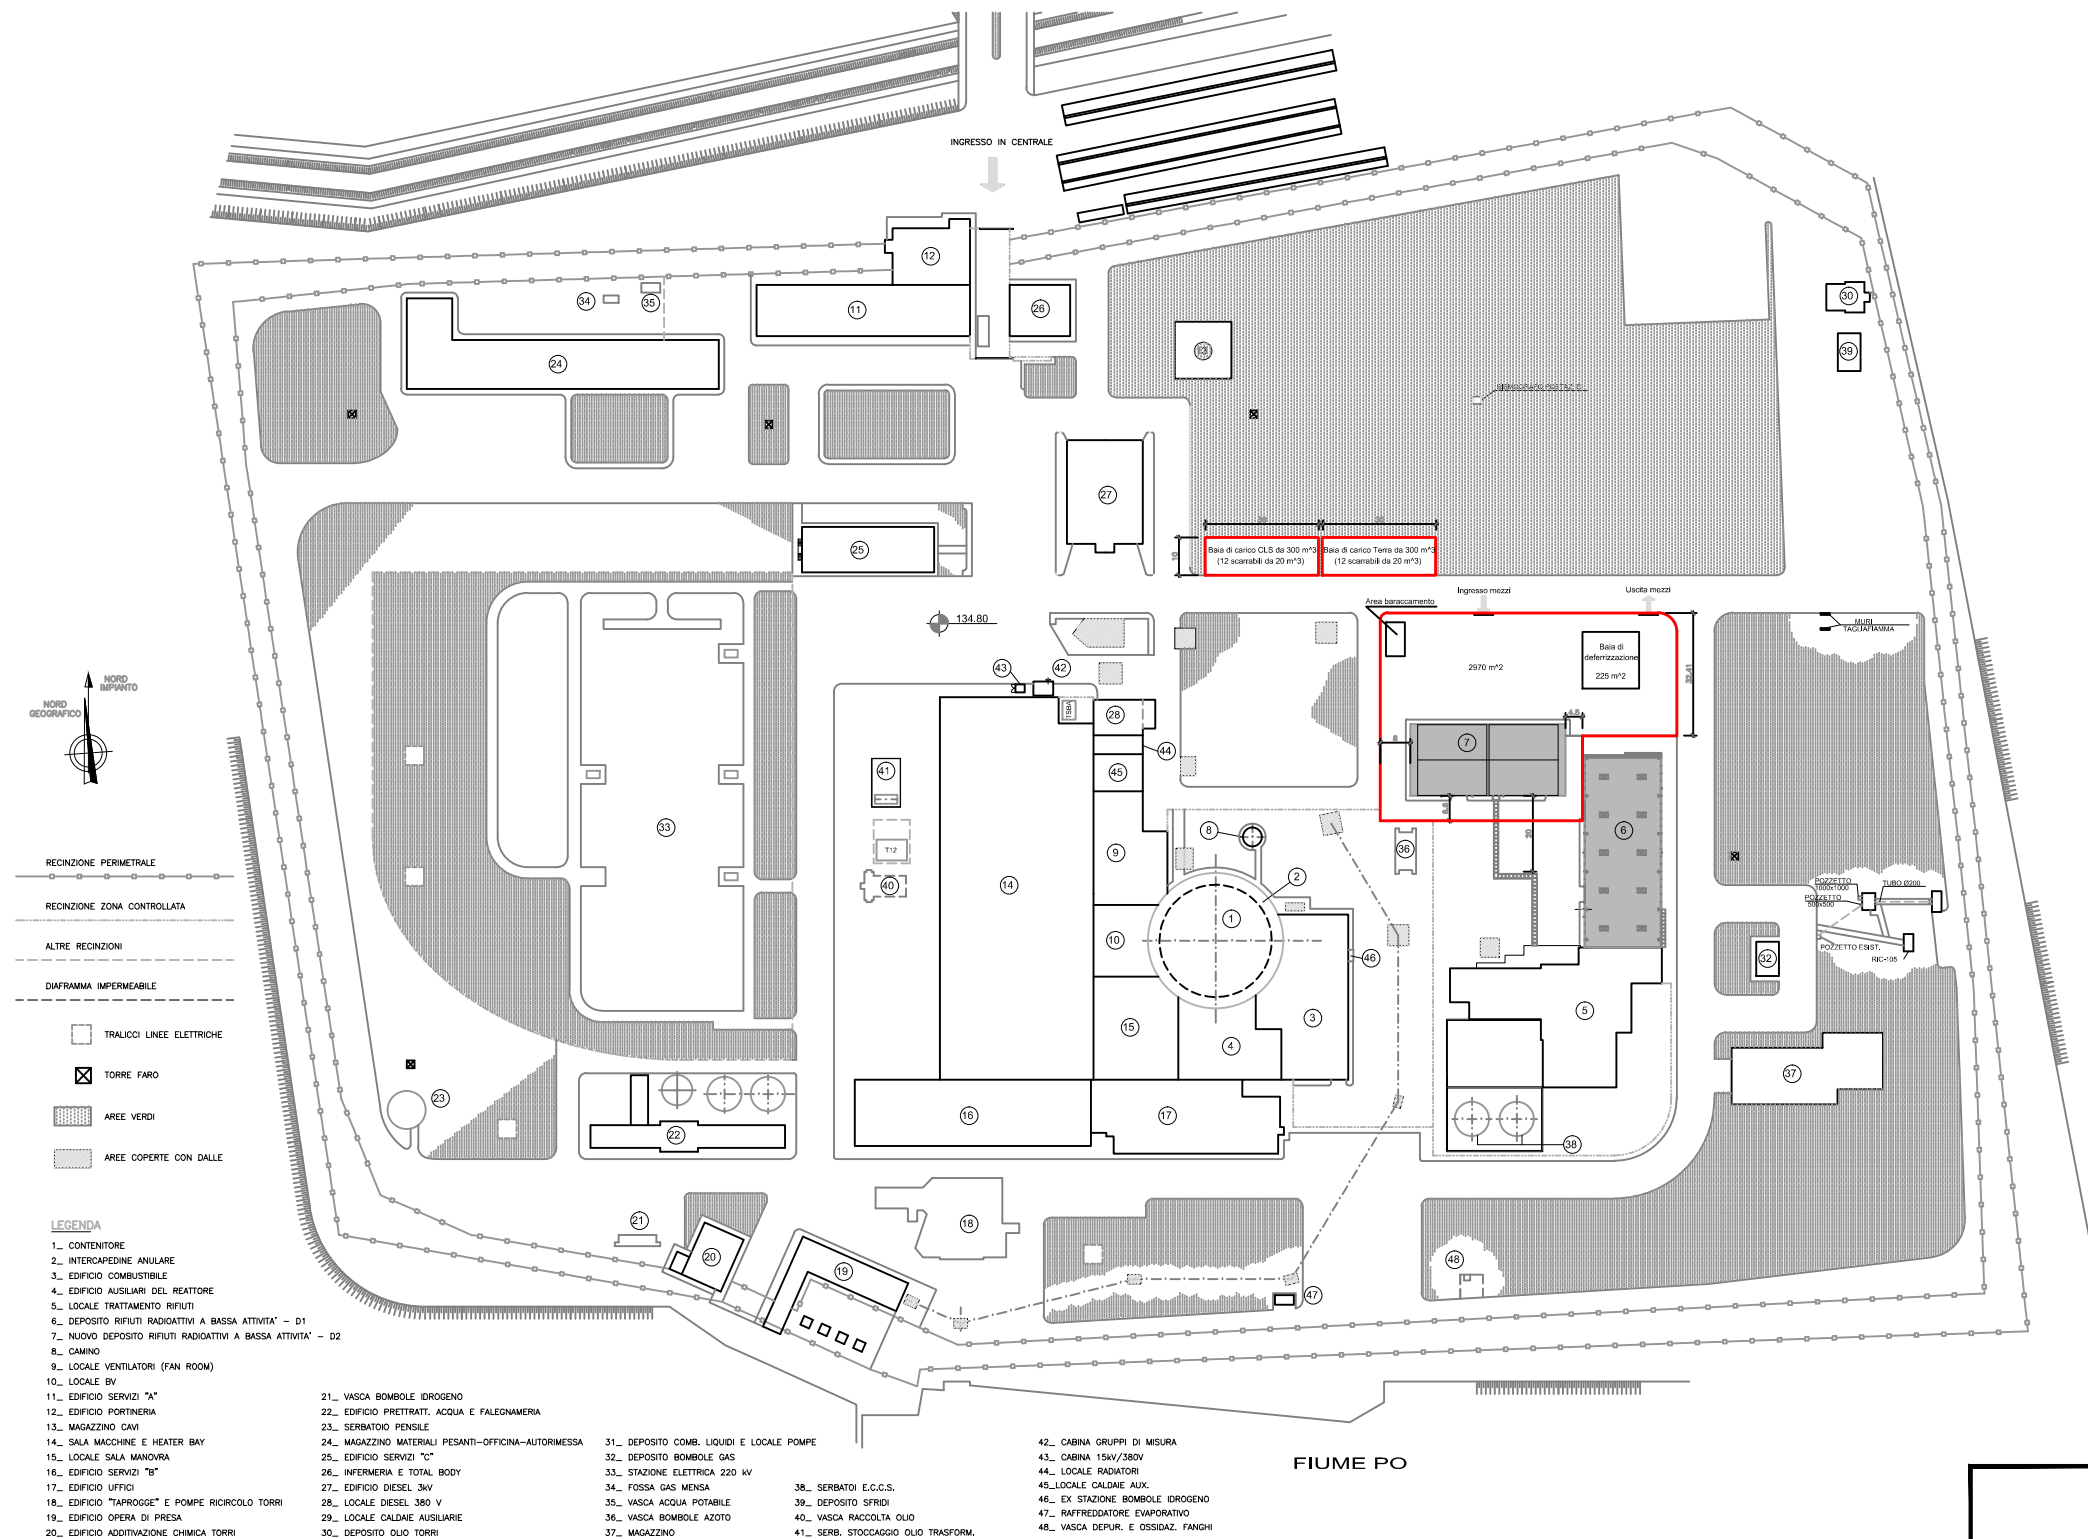

- RECINZIONE PERIMETRALE
- RECINZIONE ZONA CONTROLLATA
- ALTRE RECINZIONI
- DIAPHRANMA IMPERMEABILE
- TRALICCI LINEE ELETTRICHE
- TORRE FARO
- AREE VERDI
- AREE COPERTE CON DALLE

LEGENDA

- 1_ CONTENITORE
- 2_ INTERCAPEDINE ANULARE
- 3_ EDIFICIO COMBUSTIBILE
- 4_ EDIFICIO AUSILIARI DEL REATTORE
- 5_ LOCALE TRATTAMENTO RIFIUTI
- 6_ DEPOSITO RIFIUTI RADIOATTIVI A BASSA ATTIVITA' - D1
- 7_ NUOVO DEPOSITO RIFIUTI RADIOATTIVI A BASSA ATTIVITA' - D2
- 8_ CAMINO
- 9_ LOCALE VENTILATORI (FAN ROOM)
- 10_ LOCALE BV
- 11_ EDIFICIO SERVIZI "A"
- 12_ EDIFICIO PORTINERIA
- 13_ MAGAZZINO CIVI
- 14_ SALA MACCHINE E HEATER BAY
- 15_ LOCALE SALA MANOVRA
- 16_ EDIFICIO SERVIZI "B"
- 17_ EDIFICIO UFFICI
- 18_ EDIFICIO "APPROGGE" E POMPE RICIRCOLO TORRI
- 19_ EDIFICIO OPERA DI PRESA
- 20_ EDIFICIO ADDITIVAZIONE CHIMICA TORRI
- 21_ VASCA BOMBOLE IDROGENO
- 22_ EDIFICIO PRETRATT. ACQUA E FALCIGNAMERIA
- 23_ SERBATOIO FENSILE
- 24_ MAGAZZINO MATERIALI PESANTI-OFFICINA-AUTORMESSA
- 26_ INFERMERIA E TOTAL BODY
- 27_ EDIFICIO DIESEL 3kW
- 28_ LOCALE DIESEL 380 V
- 29_ LOCALE CALDAIE AUSILIARIE
- 30_ DEPOSITO OLIO TORRI
- 31_ DEPOSITO COMB. LIQUIDI E LOCALE POMPE
- 32_ DEPOSITO BOMBOLE GAS
- 33_ STAZIONE ELETTRICA 220 kV
- 34_ FOSSA GAS MENSA
- 35_ VASCA ACQUA POTABILE
- 36_ VASCA BOMBOLE AZOTO
- 37_ MAGAZZINO
- 38_ SERBATOI E.C.C.S.
- 39_ DEPOSITO SFIRIDI
- 40_ VASCA RACCOLTA OLIO
- 41_ SERB. STOCCAGGIO OLIO TRASFORM.
- 42_ CABINA GRUPPI DI MISURA
- 43_ CABINA 15kV/380V
- 44_ LOCALE RADIATORI
- 45_ LOCALE CALDAIE AUX.
- 46_ EX STAZIONE BOMBOLE IDROGENO
- 47_ RAPPRESIDATORE EVAPORATIVO
- 48_ VASCA DEPUR. E OSSIDAZ. FANGHI

ALLEGATO 4 di TR DE 00531

Planimetria area di Cantiere Deposito D2

FORMATO Size	SCALA Scale
A3	1:2000