


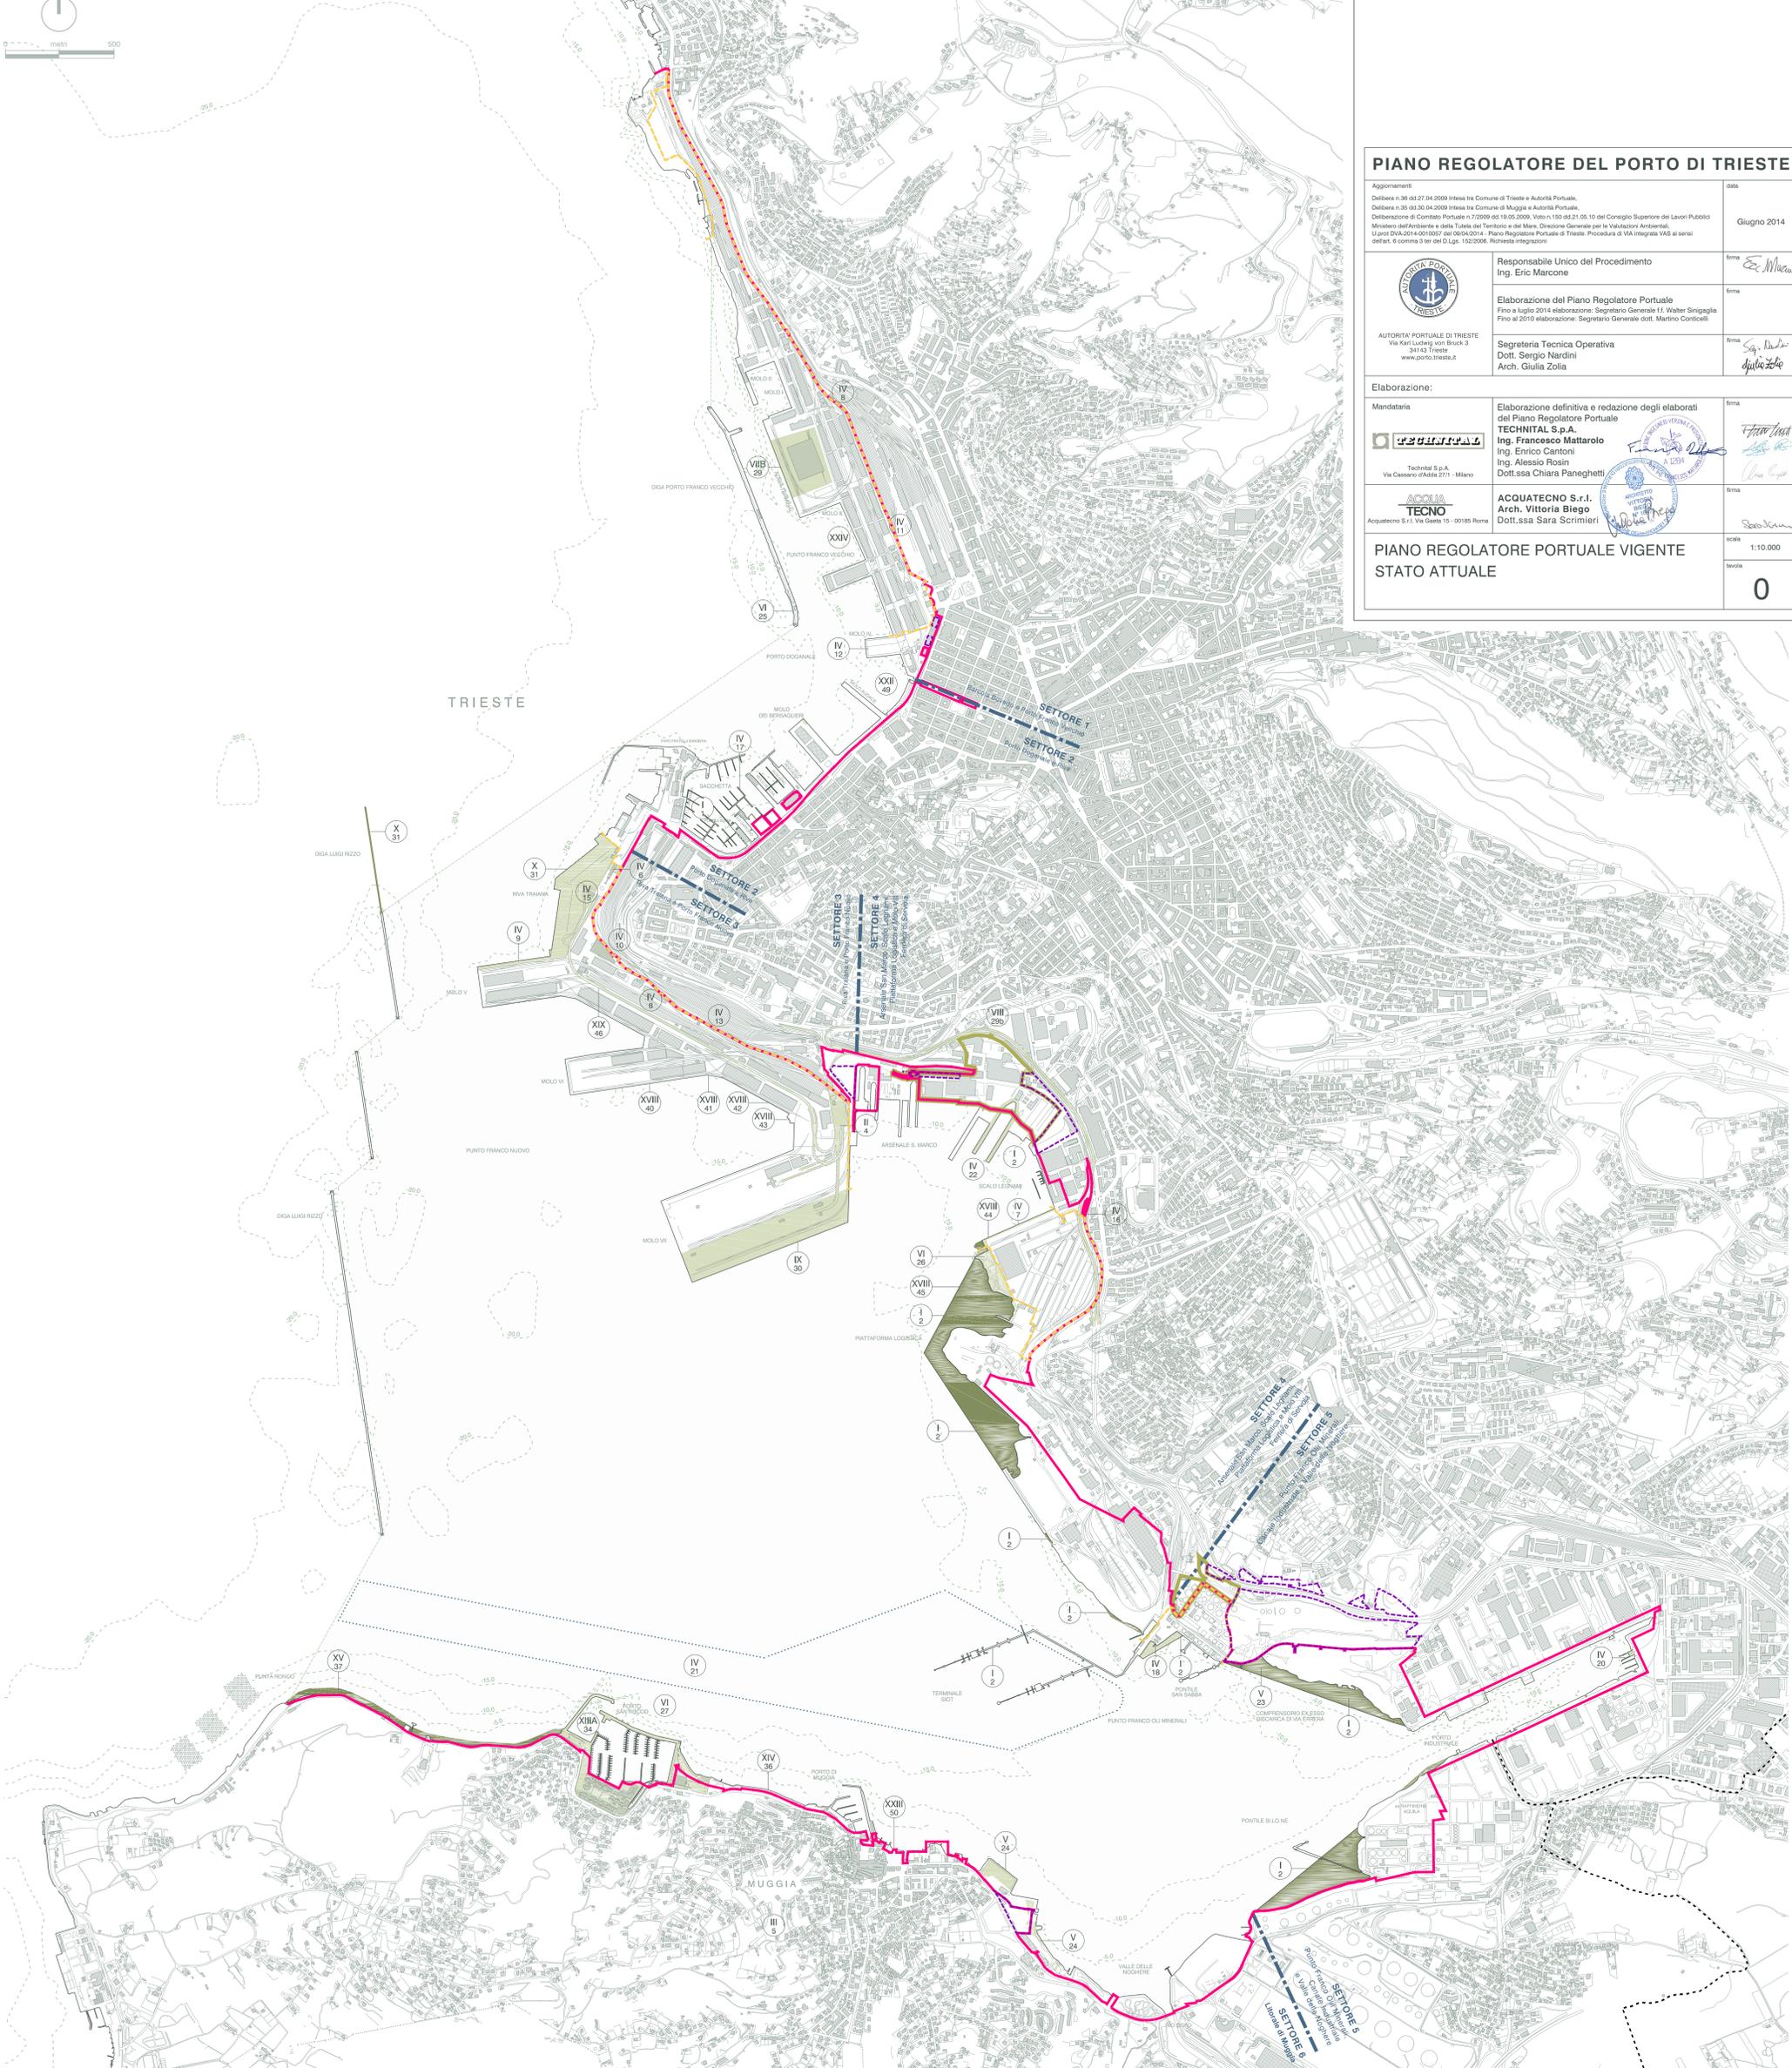

### PIANO REGOLATORE DEL PORTO DI TRIESTE

<b>Aggiornamenti</b> Delibera n. 38 del 27.04.2009 presa in Comune di Trieste e Autorità Portuale. Delibera n. 35 del 26.04.2009 presa in Comune di Muggia e Autorità Portuale. Deliberazione di Comitato Portuale n. 7/2009 del 15.05.2009. Voto n. 150 del 21.05.10 del Consiglio Superiore dei Lavori Pubblici Ministero dell'Interno e della Tutela del Territorio e del Mare. Direzione Generale per la Valutazione Ambientale. U.p. n. 04/2014-001/005 del 06/04/2014 - Piano Regolatore Portuale di Trieste. Procedura di VIA Integrata VAS ai sensi dell'art. 6 comma 3 ter del D.Lgs. 152/2006. Richiesta integrazioni	data <b>Giugno 2014</b>
	<b>Responsabile Unico del Procedimento</b> Ing. Eric Marcone
AUTORITÀ PORTUALE DI TRIESTE Via Karl Ludwig von Brück 3 34143 Trieste www.porto.trieste.it	<b>Elaborazione del Piano Regolatore Portuale</b> Fino a luglio 2014 elaborazione: Segretario Generale I.I. Walter Sinigaglia Fino al 2010 elaborazione: Segretario Generale dott. Matteo Corbelli
	<b>Segreteria Tecnica Operativa</b> Dott. Sergio Nardini Arch. Giulia Zolla
<b>Elaborazione:</b>	
<b>Mandatataria</b>  Technital S.p.A. Via Cassero d'Alba 2711 - Milano	<b>Elaborazione definitiva e redazione degli elaborati del Piano Regolatore Portuale</b> <b>TECHNITAL S.p.A.</b> Ing. Francesco Mattarolo Ing. Enrico Cantoni Ing. Alessio Rocchi Dott.ssa Chiara Paneghetti
 Acquatecno S.r.l. Via Getta 15 - 00185 Roma	<b>ACQUATECNO S.r.l.</b> Arch. Vittoria Biego Dott.ssa Sara Scrimieri
<b>PIANO REGOLATORE PORTUALE VIGENTE</b> <b>STATO ATTUALE</b>	
	scala <b>1:10.000</b> foglio <b>0</b>



Variante	Approvazione	Punto	INTERVENTO			
P.R.P.	D.M.	Data	Voto	Data		
I	2736	25/10/87	1	2150	20/10/80	Sistemazione del bacino della Sacchetta
			2	2561	20/02/84	Sistemazione dello Scalo Legnami e prolungamento della banchina
			1329	26/07/87	Interramento in zona ex-Italsider	
			2561	20/02/84	Costruzione di un piazzale per autotreni nel Punto Franco Oli Minerali	
			1329	26/07/87	Interramento di uno specchio acqueo di circa 270.000 m <sup>2</sup> nella zona ex-Esso	
II	322	03/02/70	4	1822	12/11/69	Interramento di uno specchio acqueo di fronte alla ex-Raffineria Aquila
			5	1834	21/10/70	Costruzione raccordo stradale sopraelevato e ferroviario del Molo VII
IV	2967	31/01/72	6	1404	08/09/71	Costruzione stazione di degasificazione a Muggia
			7	1404	08/09/71	Costruzione dei nuovi varchi di Riva Traiana
			8	1404	08/09/71	Allargamento della banchina nord dello Scalo Legnami
			9	1404	08/09/71	Costruzione fornici incanestrati
			10	1404	08/09/71	Allargamento Molo V
			11	1404	08/09/71	Costruzione magazzino di deposito PFN
			12	1404	08/09/71	Costruzione edificio automezzi, uffici, magazzino di deposito al PFV
			13	1404	08/09/71	Costruzione capannone al Molo IV
			14	1404	08/09/71	Costruzione edificio centralizzato per servizi del personale al PFN-spostati, sale di chiamata, docce etc.
			15	1404	08/09/71	Costruzione edificio centralizzato per servizi del personale al PFN-spostati, sale di chiamata, docce etc.
			16	1404	08/09/71	Allargamento e banchinamento della Riva Traiana
			17	1404	08/09/71	Banchinamento Riva ovest dello scalo Legnami e costruzione edificio operazioni doganali
			18	1404	08/09/71	Costruzione pontile per ormeggi natanti da diporto in Riva Grimaldi
			19	1404	08/09/71	Costruzione di un piazzale autotreni e di una banchina al PF Oli Minerali
20	1404	08/09/71	Interramento tra il Bovedo e il Molo 0			
21	1404	08/09/71	Costruzione darsena al canale navigabile			
22	1404	08/09/71	Approfondimento del canale navigabile			
23	1404	08/09/71	Spostamento del nuovo bacino di carenaggio			

Variante	Approvazione	Punto	INTERVENTO			
P.R.P.	D.M.	Data	Voto	Data		
V	2318	16/01/75	23	649	12/07/72	Costruzione di un impianto di degasificazione
			24	649	12/07/72	Ristrutturazione dei terreni dei cantieri di Muggia
VI	4108	12/12/75	25	646	26/07/73	Costruzione di uno stabilimento balneare alla diga del PFV
			26	646	26/07/73	Interramento tra lo Scalo Legnami, la ex Sidemar e la ex Italsider
			27	646	26/07/73	Costruzione di un approdo turistico a Muggia
			28	646	26/07/73	Interramento nella zona del Bovedo
VIII/A	4167	04/11/77	28	290	11/05/77	Realizzazione di un recordo stradale con fallopiano
			29	290	11/05/77	Realizzazione di un recordo stradale con fallopiano
VIII/B	3756	19/01/79	29b	482	18/10/78	Grande viabilità tra Molo VII e lo Scalo Legnami
			30	796	30/08/82	Completamento del Molo VII
IX	3366		30	796	30/08/82	Completamento del Molo VII
			31		04/02/86	Interramento e banchinamento della Riva Traiana e prolungamento della diga antistante
XI			32	2877	22/08/79	Costruzione di un pontile negli ex Cantieri "Alto Adriatico" di Muggia
			33	341	24/06/88	Costruzione terminali carboni e minerali
XII			34	341	24/06/88	Costruzione terminali carboni e minerali
			34	341	24/06/88	Realizzazione approdo turistico MARINA MUGIA in località S. Rocco
XIII/A			34	341	24/06/88	Realizzazione approdo turistico MARINA MUGIA in località S. Rocco
			35			Realizzazione di un approdo turistico nautico in località foce del Rio Cippo nel comune di Muggia
XIII/B			35			Realizzazione di un approdo turistico nautico in località foce del Rio Cippo nel comune di Muggia
			36			Interramento Lungomare Venezia a Muggia
XIV			36			Interramento Lungomare Venezia a Muggia
			37	341	24/06/88	Realizzazione di un centro turistico-progetto esecutivo difese a mare Punta Ronco
XV			37	341	24/06/88	Realizzazione di un centro turistico-progetto esecutivo difese a mare Punta Ronco
			38	341	24/06/88	Prolungamento del pontile della stazione di ricevimento e trattamento delle acque di zavorra e dragaggio del canale di accesso
XVIII			161	22/02/91		Interramento e banchinamento della Riva Traiana e prolungamento della diga antistante
			40			Allargamento riva sud del Molo VI
			41	506	11/12/91	Realizzazione rampe per attracco RO-RO tra il sito e il capannone 69
			42	506	11/12/91	Allargamento riva VII
			43	506	11/12/91	Sistemazione della rampa alla radice del Molo VII
			44	506	11/12/91	Allargamento banchina nord allo Scalo Legnami
XXIV	DPRG 41	10/10/07	51	169	16/11/06	Variante al Piano Regolatore Portuale per l'Ambito del Porto Vecchio di Trieste

Variante	Approvazione	Punto	INTERVENTO			
P.R.P.	D.M.	Data	Voto	Data		
XIX			46	341	24/06/88	Collegamento vario tra la Riva Traiana, la riva VI, il Molo VII e le altre aree portuali
			263	20/06/89		
XX			47	319	28/09/89	Realizzazione pontile nei GPL
			48			Prolungamento banchina e interramento piazzale zona ex ALTI FORNI-Scalo Legnami
XXI			48			Prolungamento banchina e interramento piazzale zona ex ALTI FORNI-Scalo Legnami
			49			Area direzionale portuale e centro servizi finanziari ed assicurativi
XXII			49			Area direzionale portuale e centro servizi finanziari ed assicurativi
			50			Realizzazione area 01-zona mista per residenza e servizi nel Comune di Muggia
XXIII			50			Realizzazione area 01-zona mista per residenza e servizi nel Comune di Muggia
			51	169	16/11/06	Variante al Piano Regolatore Portuale per l'Ambito del Porto Vecchio di Trieste

#### Legenda

- Confini amministrativi comunali
- Ambito portuale**
- Limite circoscrizione territoriale di competenza dell'APT
- Decreto del Ministero dei Trasporti e della Navigazione del 06/04/1994
- Limite aree patrimoniali
- Limite delle attività marittime e della logistica - L.14, Porto Nuovo, P.R.G.C. Trieste
- Limite doganale
- Acque del Porto di Trieste - Capitaneria di Porto di Trieste, Ordinanza n. 68/2001
- Settori portuali
- Opere P.R.P. vigente eseguite
- Opere P.R.P. vigente da eseguire
- Varianti P.R.P. vigente