



# PIANO REGOLATORE DEL PORTO DI TRIESTE

Aggiornamenti  
 Delibera n.36 del 27.04.2009 Intesa tra Comune di Trieste e Autorità Portuale.  
 Delibera n.35 del 30.04.2009 Intesa tra Comune di Muggia e Autorità Portuale.  
 Deliberazione di Comitato Portuale n.7/2009 del 15.05.2009. Voto n.150 del 21.05.10 del Consiglio Superiore dei Lavori Pubblici  
 Ministero dell'Interno e della Tutela del Territorio e del Mare. Direzione Generale per le Valutazioni Ambientali.  
 U.prot.DVA-2014-001005 del 09/04/2014 - Piano Regolatore Portuale di Trieste. Procedura di VIA integrata VAS ai sensi dell'art. 6 comma 3 ter del D.Lgs. 152/2006. Richiesta integrazione

Giugno 2014

**Responsabile Unico del Procedimento**  
 Ing. Eric Marcone

**Elaborazione del Piano Regolatore Portuale**  
 Fino a luglio 2014 elaborazione: Segretario Generale I.I. Walter Sinigaglia  
 Fino al 2010 elaborazione: Segretario Generale dott. Marco Corticelli

**Segreteria Tecnica Operativa**  
 Dott. Sergio Nardini  
 Arch. Giulia Zolla


**Elaborazione:**

Mandatataria  
**TECHNITAL S.p.A.**  
 Technital S.p.A.  
 Via Cassanese di Abate 2711 - Milano

**ACQUATECNO S.r.l.**  
 Acquatecno S.r.l. Via Gessa 15 - 00185 Roma

**SOVRAPPOSIZIONE TRA P.R.P. VIGENTE E P.R.P. PROPOSTO**

Scala: 1:10.000  
 Foglio: 0.a

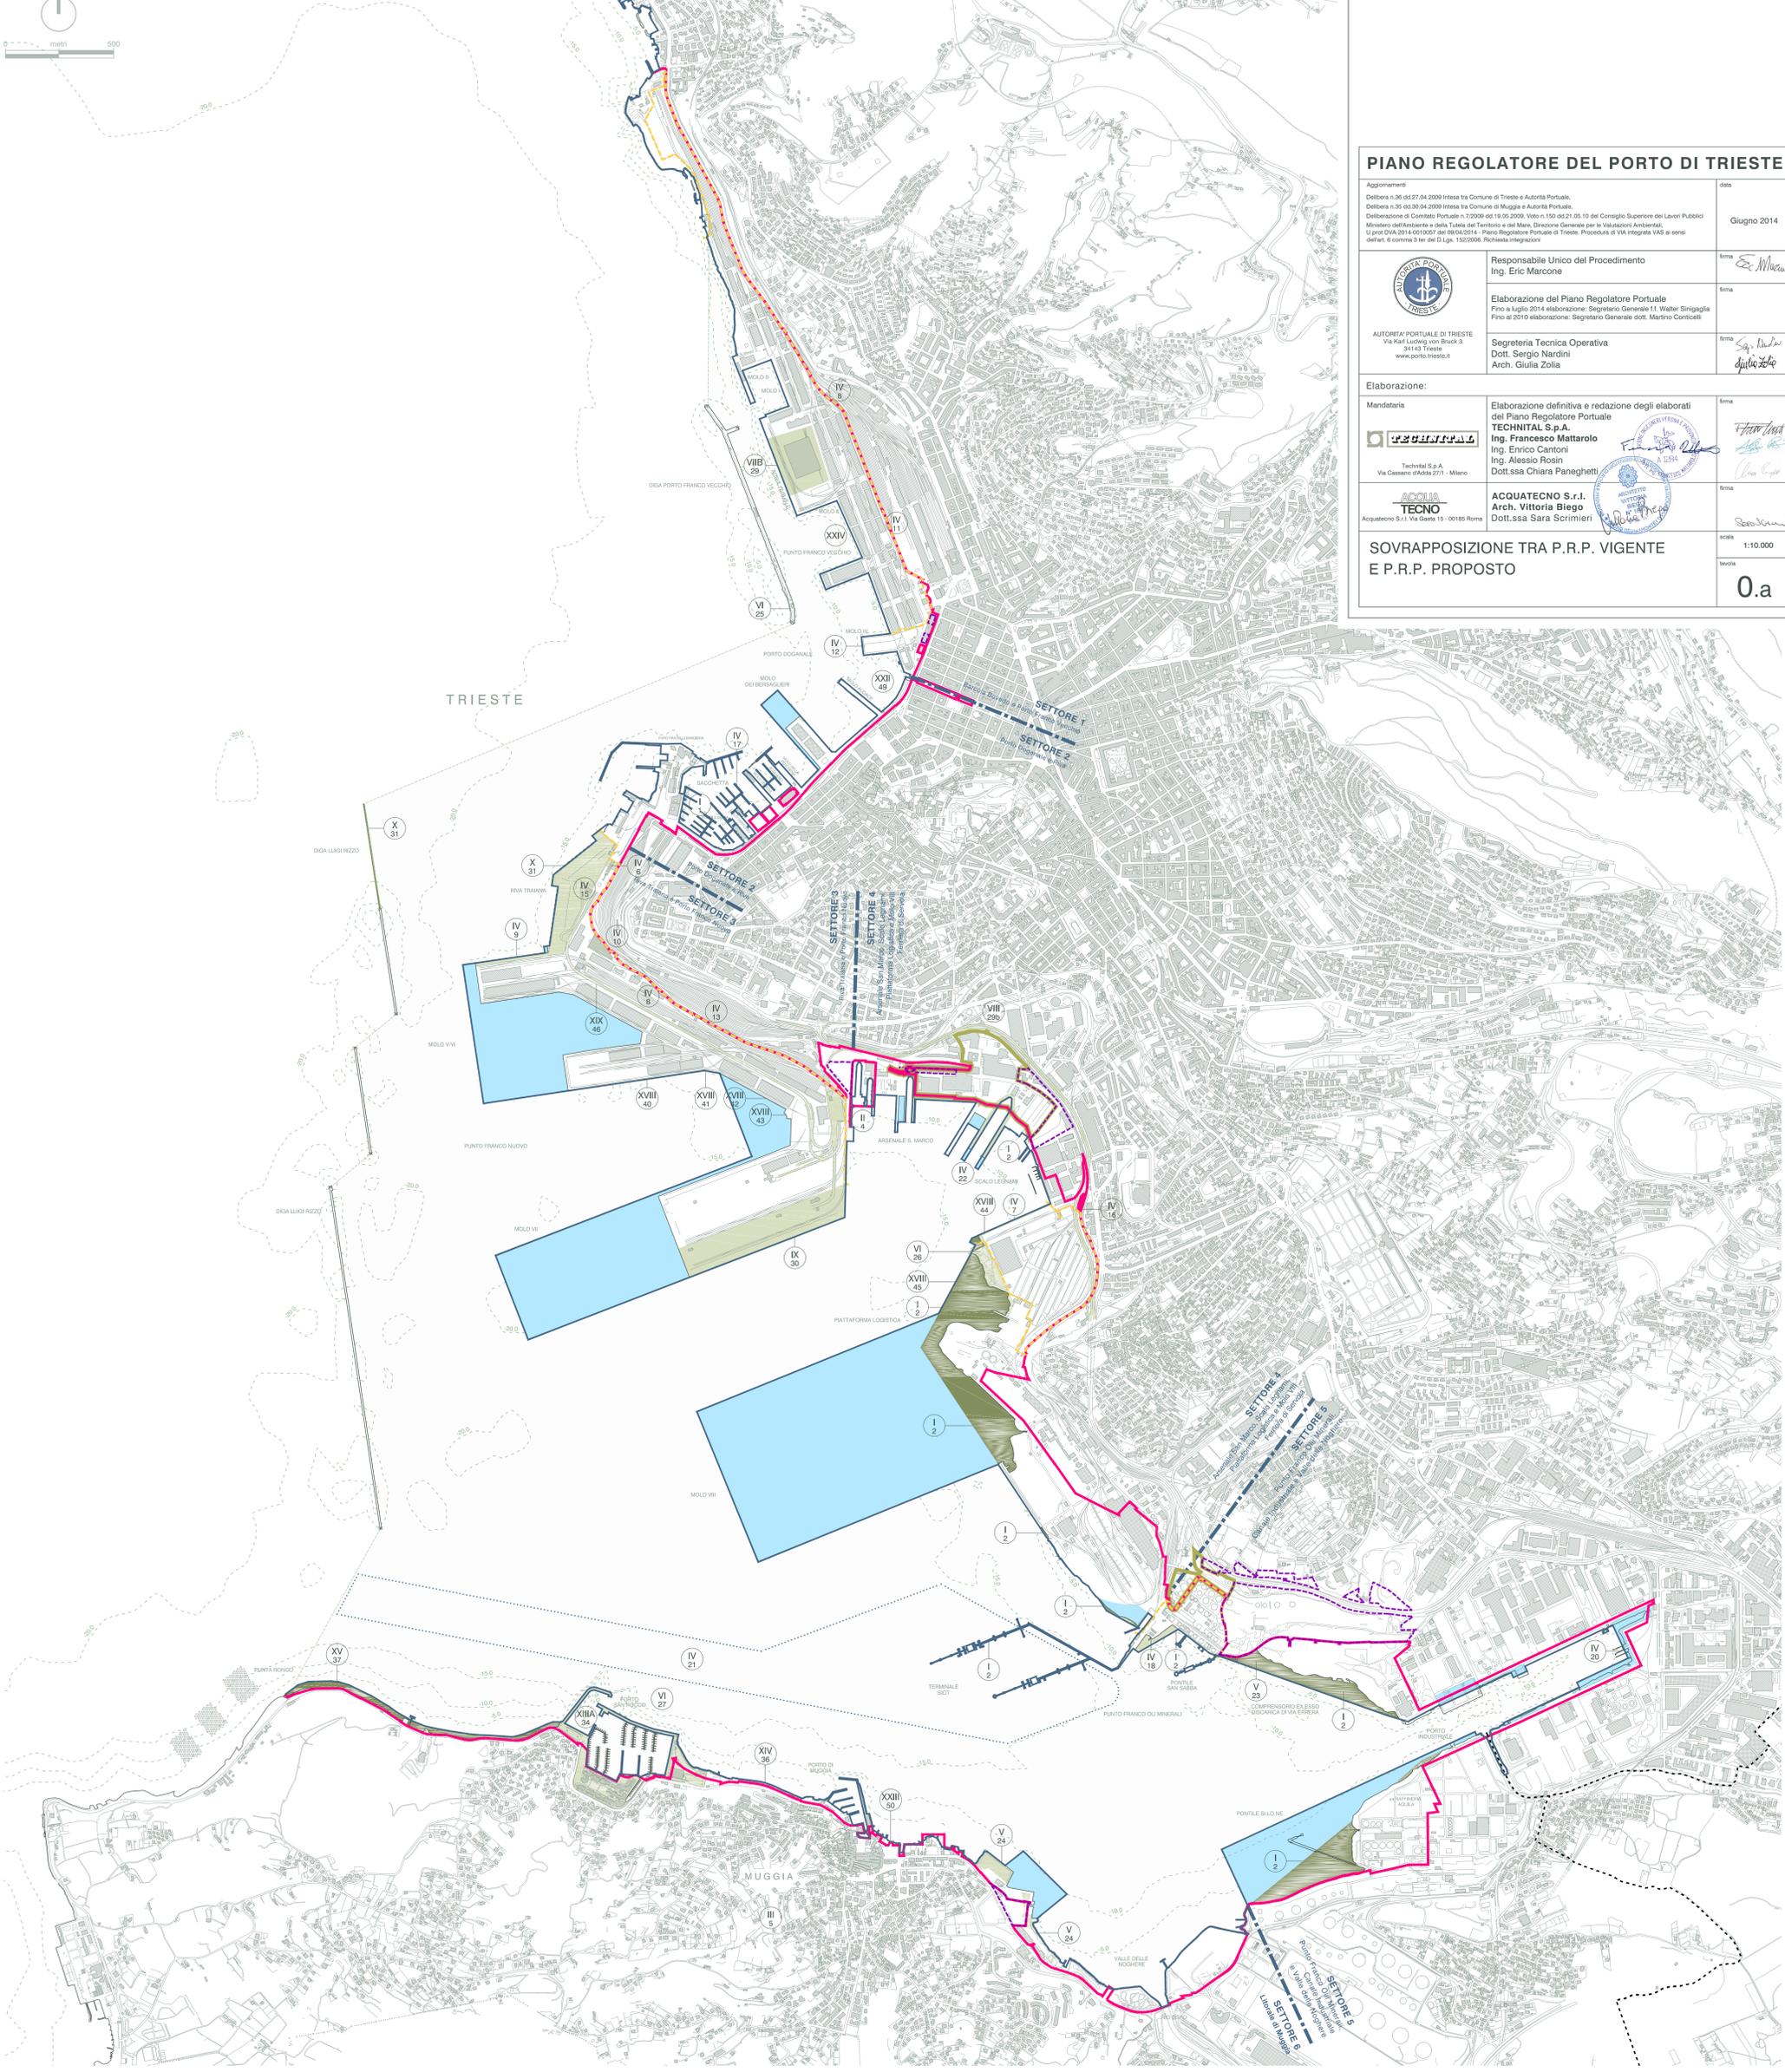

Variante P.R.P.	Approvazione D.M.	Data	Punto	Voto	Data	INTERVENTO
I	2736	25/10/67	1	2150	20/10/60	Sistemazione del bacino della Sacchetta
			2	2561	20/02/64	Sistemazione dello Scalo Legnami e prolungamento della banchina interramento in zona ex Italsider
			1329	26/07/67	Costruzione pontile per teleodotto	
			2561	20/02/64	Costruzione di un piazzale per autotreni nel Punto Franco Oli Minerali	
			1329	26/07/67	Interramento di uno specchio acqueo di circa 270.000 m <sup>2</sup> nella zona ex-Esso	
II	322	03/02/70	4	1822	12/11/69	Interramento di uno specchio acqueo di fronte alla ex-Raffineria Aquila
			5	1834	21/10/70	Costruzione raccordo stradale sopravelato e ferroviario del Molo VII
III	2967	31/01/72	4	1404	08/09/71	Realizzazione stazione di degassificazione a Muggia
			5	1404	08/09/71	Costruzione dei nuovi varchi di Riva Traiana
IV	2967	31/01/72	6	1404	08/09/71	Allargamento della banchina nord dello Scalo Legnami
			7	1404	08/09/71	Realizzazione forme incanariti
			8	1404	08/09/71	Allargamento Molo V
			9	1404	08/09/71	Costruzione magazzino di deposito PFN
			10	1404	08/09/71	Costruzione edificio automezzi, uffici, magazzino di deposito al PFV
			11	1404	08/09/71	Costruzione capannone al Molo IV
			12	1404	08/09/71	Costruzione edificio centralizzato per servizi del personale al PFN-spostati, sale di chiamata, docce etc.
			13	1404	08/09/71	Allargamento e banchinamento della Riva Traiana
			14	1404	08/09/71	Banchinamento Riva ovest dello scalo Legnami e costruzione edificio operazioni doganali
			15	1404	08/09/71	Costruzione pontile per ormeggi natanti da diporto in Riva Grunula
			16	1404	08/09/71	Costruzione di un piazzale autotreni e di una banchina al PF Oli Minerali
			17	1404	08/09/71	Interramento tra il Bovedo e il Molo 0
			18	1404	08/09/71	Costruzione darsena al canale navigabile
			19	1404	08/09/71	Approfondimento del canale navigabile
20	1404	08/09/71	Spostamento del nuovo bacino di carenaggio			

Variante P.R.P.	Approvazione D.M.	Data	Punto	Voto	Data	INTERVENTO
V	2318	16/01/75	23	649	12/07/72	Costruzione di un impianto di degassificazione
			24	649	12/07/72	Ristrutturazione dei terreni dei cantieri di Muggia
VI	4108	12/12/75	25	646	26/07/73	Costruzione di uno stabilimento balneare alla diga del PFV
			26	646	26/07/73	Interramento tra lo Scalo Legnami, la ex Siderar e la ex Italsider
			27	646	26/07/73	Costruzione di un approdo turistico a Muggia
			28	290	11/05/77	Interramento nella zona del Bovedo
VIII/A	4167	04/11/77	28	290	11/05/77	Realizzazione di un raccordo stradale con l'altopiano
			29b	482	16/10/78	Grande vallata tra Molo VII e lo Scalo Legnami
IX	3756	19/01/79	29b	482	16/10/78	Interramento e banchinamento del Molo VII
			30	796	30/08/82	Completamento del Molo VII
X	3566		31		04/02/86	Interramento e banchinamento della Riva Traiana e prolungamento della diga antistante
			32	2877	22/08/79	Costruzione di un pontile negli ex Cantieri "Alto Adriatico" di Muggia
XI			33	341	24/06/88	Costruzione terminali carboni e minerali
			34	341	24/06/88	Realizzazione approdo turistico MARINA MUGIA in località S. Rocco
XIII/A			34	341	24/06/88	Realizzazione di un approdo turistico nautico in località foca del Rio Cippo nel comune di Muggia
			35			Interramento lungomare Venezia a Muggia
XIV			36			Interramento di un centro turistico-progetto esecutivo difese a mare Punta Ronco
			37	341	24/06/88	Prolungamento del pontile della stazione di ricevimento e trattamento delle acque di zavorra e dragaggio del canale di accesso
XVI			38	341	24/06/88	Interramento e banchinamento della Riva Traiana e prolungamento della diga antistante
			161		22/02/91	Interramento e banchinamento della Riva Traiana e prolungamento della diga antistante
XVIII			40			Allargamento riva sud del Molo VI
			41	506	11/12/91	Realizzazione rampe per attracco RO-RO tra il sito e il capannone 69
			42	506	11/12/91	Allargamento riva VII
			43	506	11/12/91	Sistemazione della rampa alla radice del Molo VII
			44	506	11/12/91	Allargamento banchina nord allo Scalo Legnami
			45	506	11/12/91	Allargamento lato ovest del piazzale dello Scalo Legnami

Variante P.R.P.	Approvazione D.M.	Data	Punto	Voto	Data	INTERVENTO
XIX			46	341	24/06/88	Collegamento vario tra la Riva Traiana, la riva VI, il Molo VII e le altre aree portuali
			263		20/06/89	
XX			47	319	28/09/89	Realizzazione pontile nei GPL
			48			Prolungamento banchina e interrimento piazzale zona ex ALTI FORNI-Scalo Legnami
XXI			49			Area direzionale portuale e centro servizi finanziari ed assicurativi
			50			Realizzazione area 01 zona mista per residenza e servizi nel Comune di Muggia
XXIII			50			Realizzazione area 01 zona mista per residenza e servizi nel Comune di Muggia
			51	169	16/11/06	Variante al Piano Regolatore Portuale per l'Ambito del Porto Vecchio di Trieste
XXIV	DPRG 41	10/10/07	51	169	16/11/06	Variante al Piano Regolatore Portuale per l'Ambito del Porto Vecchio di Trieste

**Legenda**

- Confini amministrativi comunali
- Ambito portuale**
- Limite circoscrizione territoriale di competenza dell'APT
- Decreto del Ministero dei Trasporti e della Navigazione del 06/04/1994
- Limite aree patrimoniali
- Limite ulteriori "Aree delle attività marittime e della logistica" - L.14, Porto Nuovo, P.R.G.C. Trieste
- Limite doganale
- Acque del Porto di Trieste - Capitaneria di Porto di Trieste, Ordinanza n. 68/2001
- Settori portuali
- Linea di nuova configurazione portuale
- Opere P.R.P. vigente eseguite
- Opere P.R.P. vigente da eseguire
- Varianti P.R.P. vigente
- Opere P.R.P. proposto