



# PIANO REGOLATORE DEL PORTO DI TRIESTE

Aggiornamenti  
 Delibera n. 36 del 27.04.2009 Intesa tra Comune di Trieste e Autorità Portuale  
 Delibera n. 35 del 26.04.2009 Intesa tra Comune di Muggia e Autorità Portuale  
 Deliberazione di Consiglio Portuale n. 7/2009 del 15.05.2009. Voto n. 150 del 21.05.10 del Consiglio Superiore dei Lavori Pubblici  
 Ministero dell'Interno e della Tutela del Territorio e del Mare, Direzione Generale per le Valutazioni Ambientali  
 U.P. n. 2014/001/0007 del 06/04/2014 - Piano Regolatore Portuale di Trieste. Procedura di VAS integrata VAS ai sensi dell'art. 6 comma 3 ter del D.Lgs. 152/2006. Richiesta integrazione

Giugno 2014


	Responsabile Unico del Procedimento Ing. Eric Marcone	Firma <i>Eric Marcone</i>
	Elaborazione del Piano Regolatore Portuale Fino a luglio 2014 elaborazione: Segretario Generale II, Walter Sinigaglia Fino al 2010 elaborazione: Segretario Generale dott. Massimo Corbelli	
AUTORITÀ PORTUALE DI TRIESTE Via Karl Ludwig von Bruck 3 34143 Trieste www.porto.trieste.it	Segreteria Tecnica Operativa Dott. Sergio Nardini Arch. Giulia Zolla	Firma <i>Sergio Nardini</i> <i>Giulia Zolla</i>

Elaborazione:		
Mandatataria 	Elaborazione definitiva e redazione degli elaborati del Piano Regolatore Portuale <b>TECHINTAL S.p.A.</b> Ing. Francesco Mattarolo Ing. Enrico Cantoni Ing. Alessio Rosini Dott.ssa Chiara Paneghetti	Firma <i>Francesco Mattarolo</i> <i>Enrico Cantoni</i> <i>Alessio Rosini</i> <i>Chiara Paneghetti</i>
 Acquatero S.r.l. Via Gaeta 15 - 00185 Roma	<b>ACQUATECNO S.r.l.</b> Arch. Vittoria Biego Dott.ssa Sara Scrimieri	Firma <i>Vittoria Biego</i> <i>Sara Scrimieri</i>

**AZZONAMENTO FUNZIONALE STATO ATTUALE**

Scala: 1:10.000

1

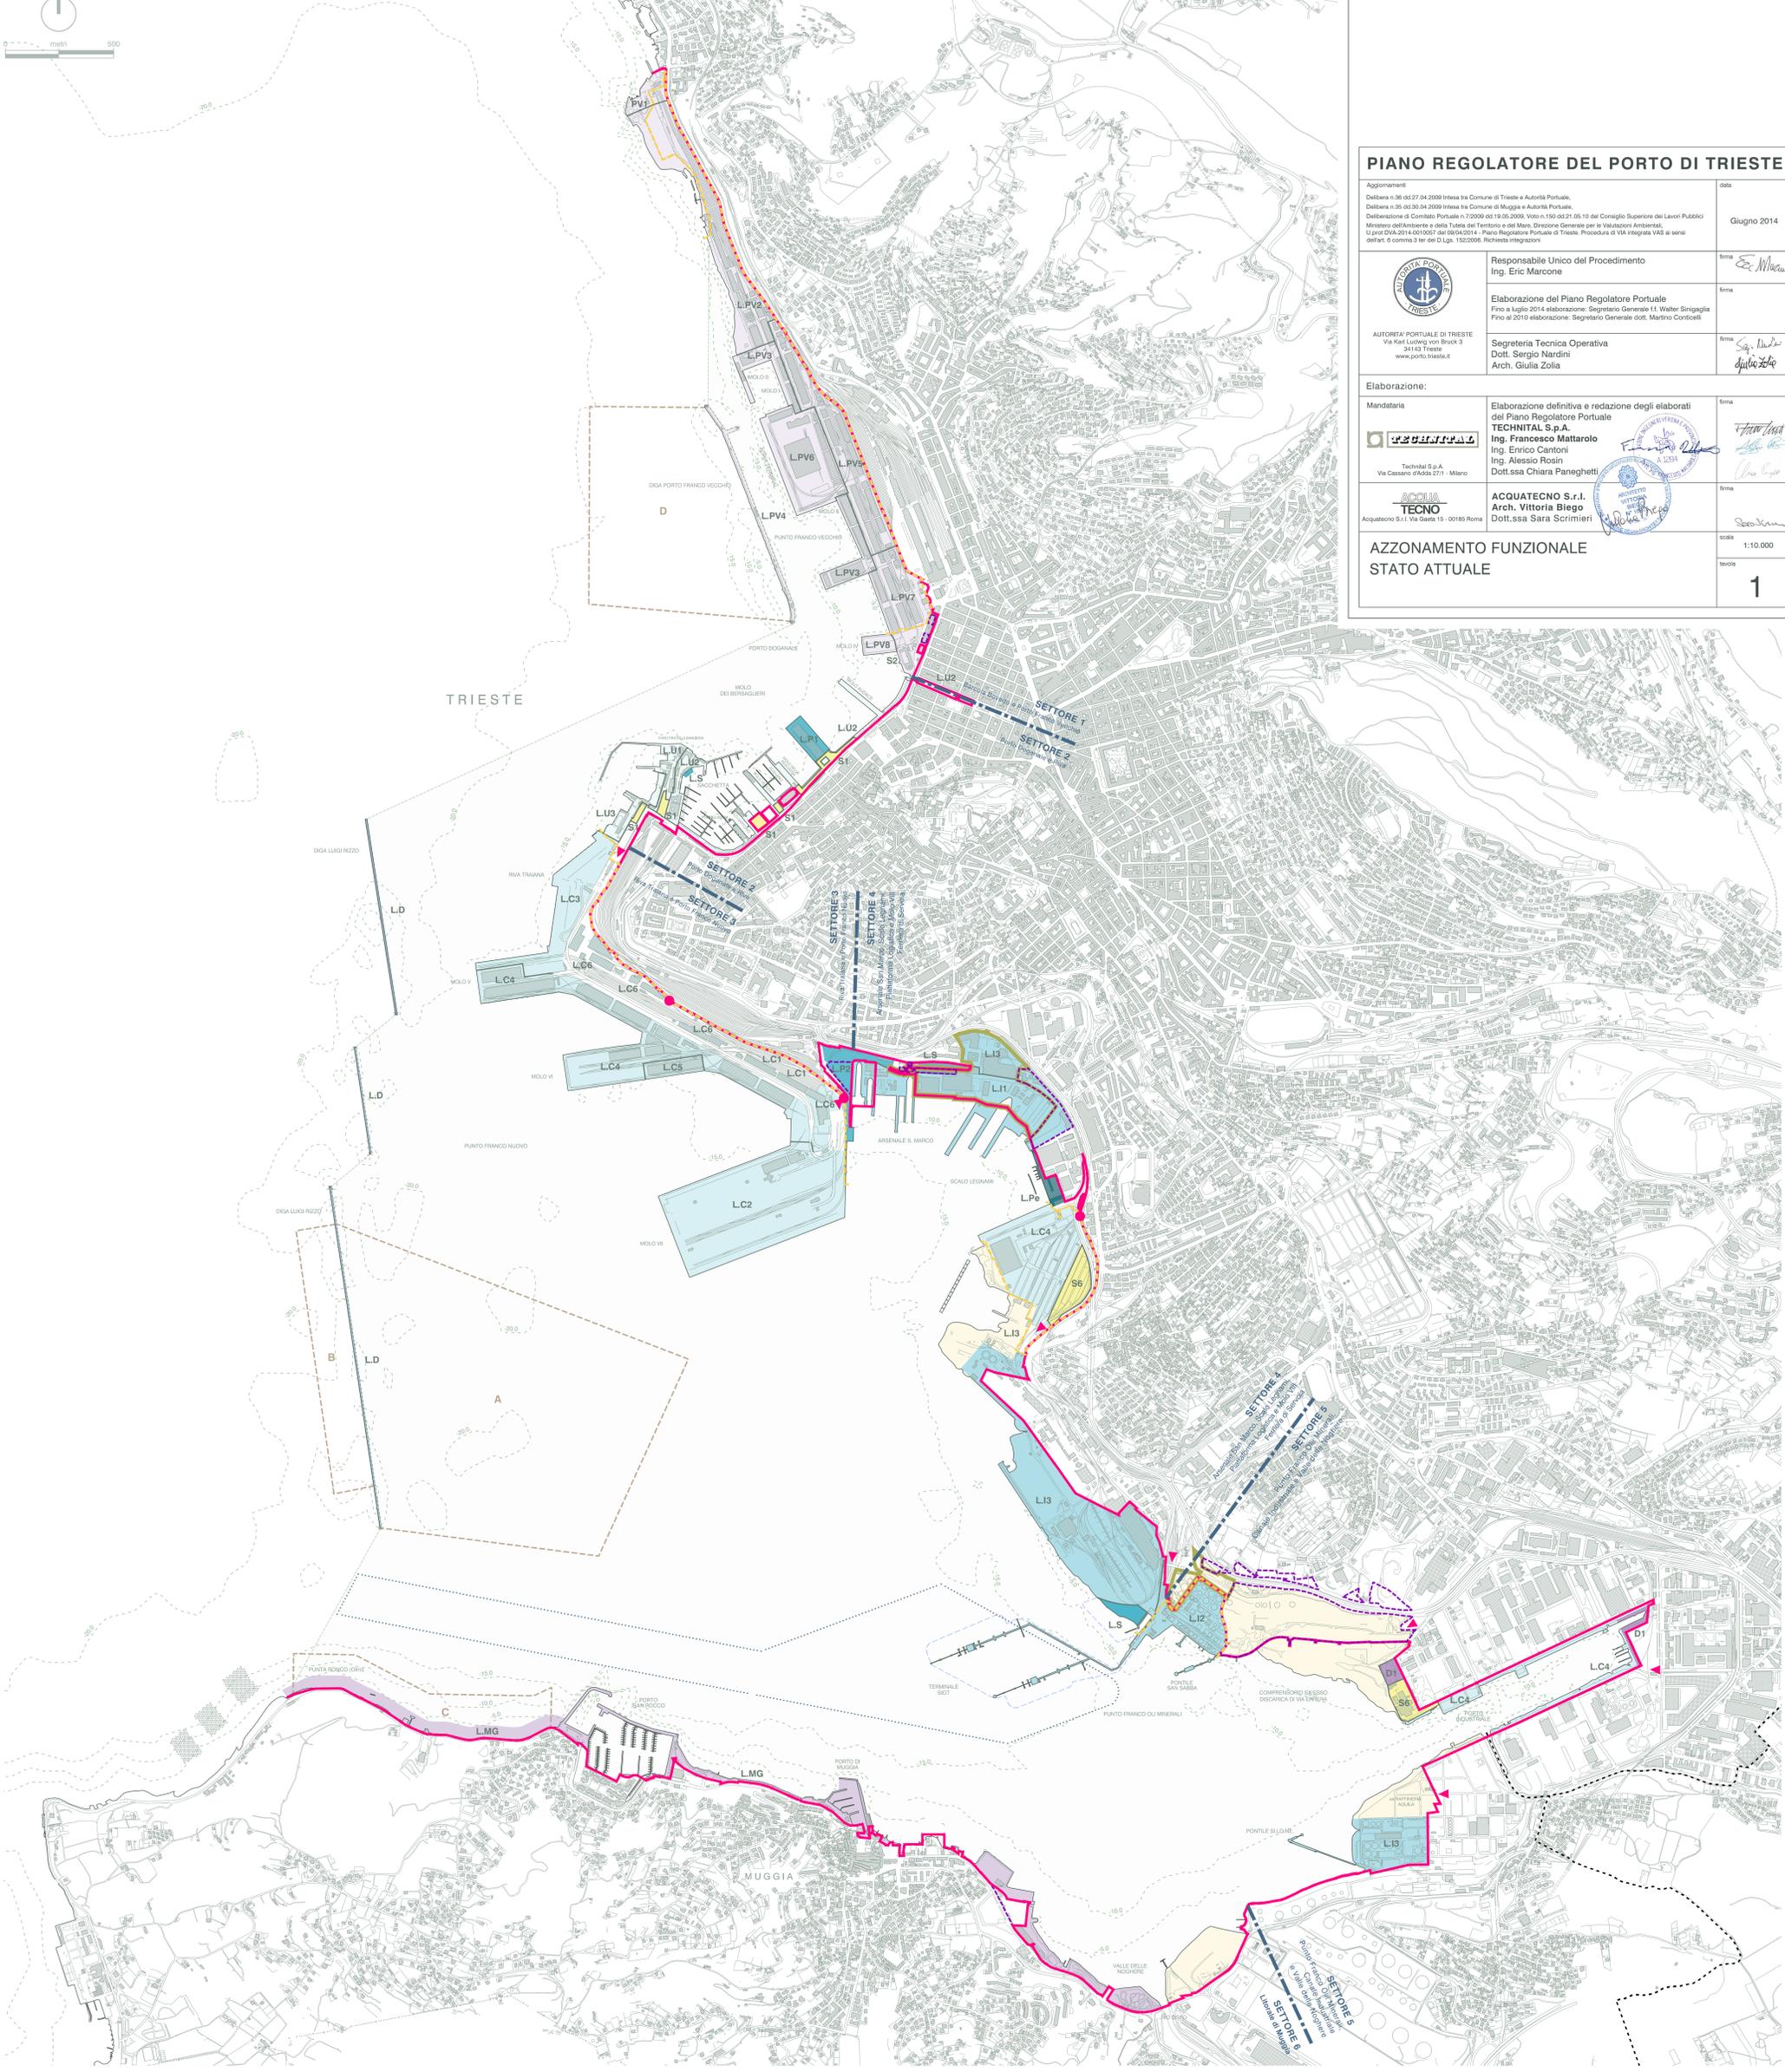

**L.MG** Variante urbanistica generale n°31 al Piano regolatore Generale di Muggia 31 Marzo 2014

- L.PV** Zona omogenea portuale L - Variante al Piano Regolatore Portuale per l'Ambito del Porto Vecchio PV (approvato con decreto del Presidente della Regione Autonoma Friuli Venezia Giulia in data 10/09/2007 e successivamente pubblicata sul BUR n°41 in data 10/10/2007)
- L.PV1** Comparto funzionale: Zona A - Art. 42 delle NTA  
Funzione caratterizzante: Diferenziazione a carattere sportivo  
Funzioni ammesse: Attività di carattere associativo ricreativo, balneare e servizi al diporto
- L.PV2** Comparto funzionale: Zona B - art. 43 delle NTA  
Funzione caratterizzante: ricettiva  
Funzioni ammesse: Artigianato di servizio, attività produttive legate alla nautica, commerciale al minuto, direzionale, espositiva, formazioni/ricerca, intrattenimento, parcheggio e servizi al diporto
- L.PV3** Comparto funzionale: Zona C (C1-C2) - Art. 44 delle NTA  
Funzione caratterizzante: Nautica da diporto  
Funzioni ammesse: Artigianato di servizio, attività produttive legate alla nautica, commerciale al minuto, espositiva, ricettiva e servizi al diporto
- L.PV4** Comparto funzionale: Zona D - Art. 46 delle NTA  
Funzione caratterizzante: Protezione alla costa
- L.PV5** Comparto funzionale: Zona E - Art. 47 delle NTA  
Funzione caratterizzante: Formazione/ricerca  
Funzioni ammesse: Attività produttive legate alla nautica, artigianato di servizio, commerciale al minuto, espositiva, intrattenimento, parcheggio, ricettiva, scuole ed istituti universitari, servizi alle attività scolastiche e universitarie
- L.PV6** Comparto funzionale: Zona F - Art. 47 delle NTA  
Funzione caratterizzante: Portuale commerciale  
Funzioni ammesse: Tutte le funzioni previste dall'art. 5.11.1 L.1a - zona per i traffici portuali delle Norme tecniche di attuazione del vigente PRGC
- L.PV7** Comparto funzionale: Zona G - Art. 48 delle NTA  
Funzione caratterizzante: Terminale traghetti  
Funzioni ammesse: Commerciale al minuto, intrattenimento e servizi al diporto
- L.PV8** Comparto funzionale: Zona H - Art. 49 delle NTA  
Funzione caratterizzante: Direzionale  
Funzioni ammesse: Artigianato di servizio, commerciale al minuto, parcheggio e ricettiva

- Zona omogenea portuale L - Commerciale C**  
L.C1 Portuale commerciale - Mercati convenzionali  
L.C2 Portuale commerciale - Contentitori Lo-Lo  
L.C3 Portuale commerciale - Ro-Ro  
L.C4 Portuale commerciale - Mista  
L.C5 Portuale commerciale - Rinfuse solide  
L.C6 Portuale commerciale - Logistica
- Zona omogenea portuale L - Industriale I**  
L.I1 Portuale industriale - Caratteristica nautica  
L.I2 Portuale industriale - Prodotti petroliferi e energetici  
L.I3 Portuale industriale - Prodotti industriali, artigianali e servizi
- Zona omogenea portuale L - Passeggeri P**  
L.P1 Portuale passeggeri - Crociere  
L.P2 Portuale passeggeri - Traghetti passeggeri e merci
- Zona omogenea portuale L - Pesca professionale Pe**  
L.Pe Portuale Pesca professionale
- Zona omogenea portuale L - Urbana U**  
L.U1 Portuale urbana - Nautica da diporto  
L.U2 Portuale urbana - Rive  
L.U3 Portuale urbana - Balneazione e servizi connessi
- Zona omogenea portuale L - Servizi portuali S**  
L.S Portuale - Servizi portuali
- Zona omogenea portuale L - Protezione specchi acquei portuali D**  
L.D Portuale - Protezione specchi acquei portuali
- Funzione D1 - Attività produttive industriali ed artigianali di interesse regionale PRGC di Trieste**
- Funzione S1 - Attrezzature per la viabilità ed i trasporti PRGC di Trieste**
- Funzione S6 - Servizi tecnologici PRGC di Trieste**
- Aree industriali dismesse e/o parzialmente utilizzate**

**Legenda**

- Confini amministrativi comunali
- Ambito portuale
- Limite circoscrizione territoriale di competenza dell'APT Decreto del Ministero dei Trasporti e della Navigazione del 06/04/1994
- Limite aree patrimoniali
- Limite ulteriori 'Aree delle attività marittime e della logistica' - L.1a, Porto Nuovo, P.R.G.C. Trieste
- Limite doganale
- Acque del Porto di Trieste - Capitaneria di Porto di Trieste, Ordinanza n. 69/2001
- Settori portuali
- Viabilità stradale esistente
- Extraportuale
- Accessi / Varchi stradali portuali
- Viabilità ferroviaria esistente
- Varchi ferroviari
- Limite specchi acquei concessi al 2013
- Pesca professionale - Capitaneria di Porto di Trieste, Ordinanza n. 12/2009