



PIANO REGOLATORE DEL PORTO DI TRIESTE

Aggiornamenti
 Delibera n. 36 del 27.04.2009 Intesa fra Comune di Trieste e Autorità Portuale.
 Delibera n. 35 del 26.04.2009 Intesa fra Comune di Muggia e Autorità Portuale.
 Deliberazione di Consiglio Portuale n. 7/2009 del 15.05.2009. Voto n. 150 del 21.05.10 del Consiglio Superiore dei Lavori Pubblici
 Ministero dell'Interno e della Tutela del Territorio e del Mare. Direzione Generale per le Valutazioni Ambientali.
 U.P. n. 2014/001/0007 del 06/04/2014 - Piano Regolatore Portuale di Trieste. Procedura di Valutazione Ambientale Integrata ai sensi dell'art. 2, comma 3, del D.Lgs. 152/2006. Richiesta integrazione


Giugno 2014

	Responsabile Unico del Procedimento Ing. Eric Marcone	firma	
	Elaborazione del Piano Regolatore Portuale Fino a luglio 2014 elaborazione: Segretario Generale U. Walter Sinigaglia Fino al 2010 elaborazione: Segretario Generale dott. Massimo Corbelli	firma	
AUTORITÀ PORTUALE DI TRIESTE Via Karl Ludwig von Bruck 3 34143 Trieste www.porto.trieste.it	Segreteria Tecnica Operativa Dott. Sergio Nardini Arch. Giulia Zolla	firma	

Elaborazione:		firma	
Mandatataria	Elaborazione definitiva e redazione degli elaborati del Piano Regolatore Portuale TECHNITAL S.p.A. Ing. Francesco Mattarolo Ing. Enrico Cantoni Ing. Alessio Rosini Dott.ssa Chiara Paneghetti	firma	
	Technital S.p.A. Via Casasco 49/50/51 - Milano	firma	
	ACQUATECNO S.r.l. Arch. Vittoria Biego Dott.ssa Sara Scrimieri	firma	

AZZONAMENTO FUNZIONALE
ASSETTO DI PIANO

SCALA: 1:10.000
 foglio: **3**

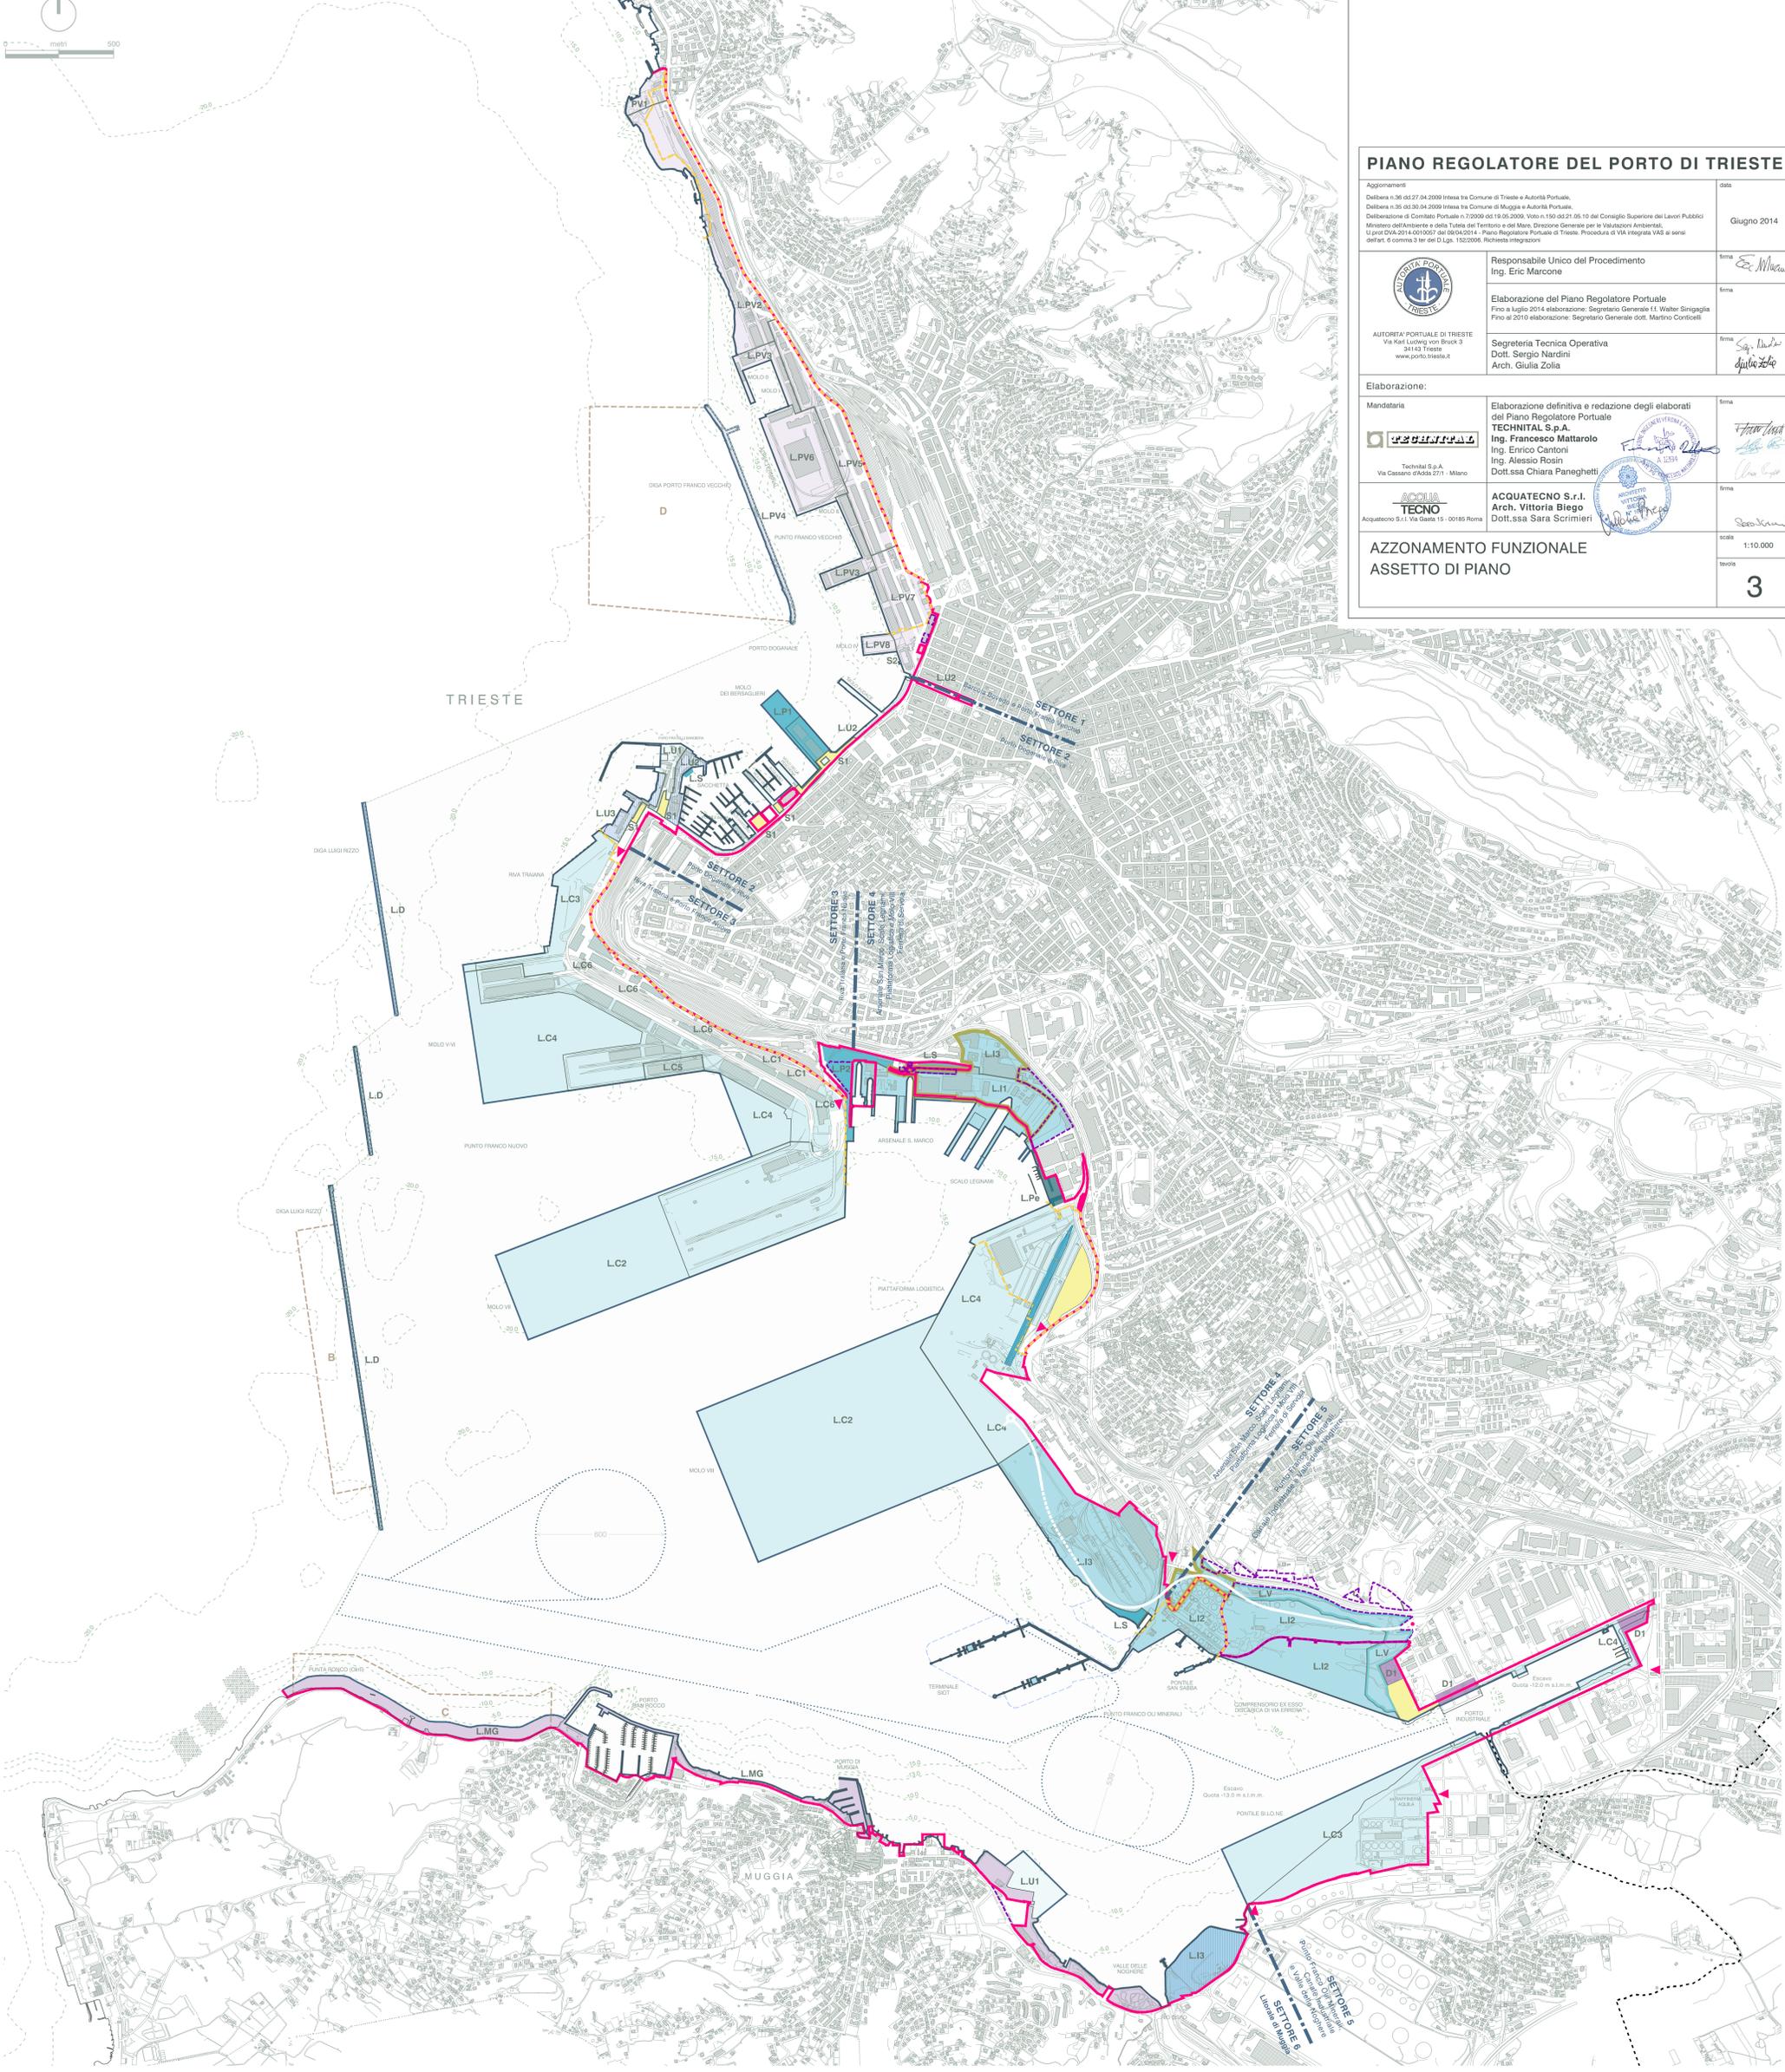

L.MG Variante urbanistica generale n°31 al Piano regolatore Generale di Muggia 31 Marzo 2014

- L.PV** Zona omogenea portuale L - Variante al Piano Regolatore Portuale per l'Ambito del Porto Vecchio PV (approvato con decreto del Presidente della Regione Autonoma Friuli Venezia Giulia in data 10/09/2007 e successivamente pubblicata sul BUR n°41 in data 10/10/2007)
- LPV1** Comparto funzionale: Zona A - Art. 42 delle NTA
 Funzione caratterizzante: Dorsifatica a carattere sportivo
 Funzioni ammesse: Attività di carattere associativo ricreativo, balneare e servizi al diporto
- LPV2** Comparto funzionale: Zona B - art. 43 delle NTA
 Funzione caratterizzante: ricettiva
 Funzioni ammesse: Artigianato di servizio, attività produttive legate alla nautica, commerciale al minuto, direzionale, espositiva, formazioni/ricerca, intrattenimento, parcheggio e servizi al diporto
- LPV3** Comparto funzionale: Zona C (C1-C2) - Art. 44 delle NTA
 Funzione caratterizzante: Nautica da diporto
 Funzioni ammesse: Artigianato di servizio, attività produttive legate alla nautica, commerciale al minuto, espositiva, ricettiva e servizi al diporto
- LPV4** Comparto funzionale: Zona D - Art. 46 delle NTA
 Funzione caratterizzante: Protezione alla costa
- LPV5** Comparto funzionale: Zona E - Art. 47 delle NTA
 Funzione caratterizzante: Formazione/ricerca
 Funzioni ammesse: Attività produttive legate alla nautica, artigianato di servizio, commerciale al minuto, espositiva, intrattenimento, parcheggio, ricettiva, scuole ed istituti universitari, servizi alle attività scolastiche e universitarie
- LPV6** Comparto funzionale: Zona F - Art. 47 delle NTA
 Funzione caratterizzante: Portuale commerciale
 Funzioni ammesse: Tutte le funzioni previste dall'art. 5.11.1 L.1a - zona per i traffici portuali delle Norme tecniche di attuazione del Vigente PRGC
- LPV7** Comparto funzionale: Zona G - Art. 48 delle NTA
 Funzione caratterizzante: Terminale traghetti
 Funzioni ammesse: Commerciale al minuto, intrattenimento e servizi al diporto
- LPV8** Comparto funzionale: Zona H - Art. 49 delle NTA
 Funzione caratterizzante: Direzionale
 Funzioni ammesse: Artigianato di servizio, commerciale al minuto, parcheggio e ricettiva

- Zona omogenea portuale L - commerciale C**
 LC1 Portuale commerciale - Mercati convenzionali
 LC2 Portuale commerciale - Contentitori Lo-Lo
 LC3 Portuale commerciale - Ro-Ro
 LC4 Portuale commerciale - Mista
 LC5 Portuale commerciale - Rinfuse solide
 LC6 Portuale commerciale - Logistica
- Zona omogenea portuale L - Industriale I**
 LI1 Portuale industriale - Caratteristica nautica
 LI2 Portuale industriale - Prodotti petroliferi o energetici
 LI3 Portuale industriale - Prodotti industriali, artigianali e servizi
- Zona omogenea portuale L - Passeggeri P**
 LP1 Portuale passeggeri - Crociere
 LP2 Portuale passeggeri - Traghetti passeggeri e merci
- Zona omogenea portuale L - Pesca professionale Pe**
 LPe Portuale Pesca professionale
- Zona omogenea portuale L - Urbana U**
 LU1 Portuale urbana - Nautica da diporto
 LU2 Portuale urbana - Rive
 LU3 Portuale urbana - Balneazione e servizi connessi
- Zona omogenea portuale L - Servizi portuali S**
 LS Portuale - Servizi portuali
- Zona omogenea portuale L - Protezione specchi acquei portuali D**
 LD Portuale - Protezione specchi acquei portuali
- Siti riproduttivi e corridoi ecologici naturali V**
- Funzione D1 - Attività produttive industriali ed artigianali di interesse regionale PRGC di Trieste**
- Funzione S1 - Attrezzature per la viabilità ed i trasporti PRGC di Trieste**
- Funzione S6 - Servizi tecnologici PRGC di Trieste**

Legenda

- Confini amministrativi comunali
- Ambito portuale**
- Limite circoscrizione territoriale di competenza dell'APT Decreto del Ministero dei Trasporti e della Navigazione del 06/04/1994
- Limite aree patrimoniali
- Limite doganale
- Limite ulteriori "Aree delle attività marittime e della logistica" - L.1a, Porto Nuovo, P.R.G.C. Trieste
- Acque del Porto di Trieste - Capitaneria di Porto di Trieste, Ordinanza n. 69/2001
- Settori portuali
- Linea di nuova configurazione portuale
- Viabilità stradale esistente
- Extraportuale
- Viabilità stradale di progetto
- Portuale
- Accessi / Varchi stradali portuali
- Viabilità ferroviaria esistente
- Viabilità ferroviaria di progetto
- Limite specchi acquei concessi al 2014
- Pesca professionale - Capitaneria di Porto di Trieste, Ordinanza n. 12/2009
- Ambiti non residenziali soggetti a pianificazione attuativa