



PIANO REGOLATORE DEL PORTO DI TRIESTE


Aggiornamenti
 Data: 28.05.2014
 Delibera n. 35 del 28.05.2014
 Ministero dell'Interno e della Tutela del Territorio e del Mare, Direzione Generale per le Valutazioni Ambientali
 U.p. n. 04/00/0007 del 06/04/2014 - Piano Regolatore Portuale di Trieste. Procedura di VA integrativa VAS ai sensi dell'art. 6 comma 3 ter del D.Lgs. 152/2006. Richiesta integrazioni

Giugno 2014

 AUTORITÀ PORTUALE DI TRIESTE Via Karl Ludwig von Brück 3 34143 Trieste www.porto.trieste.it	Responsabile Unico del Procedimento Ing. Eric Marcone	Firma
	Elaborazione del Piano Regolatore Portuale Fino a luglio 2014 elaborazione: Segretario Generale I.I. Walter Sinigaglia Fino al 2010 elaborazione: Segretario Generale dott. Matteo Corbelli	Firma
	Segreteria Tecnica Operativa Dott. Sergio Nardini Arch. Giulia Zolla	Firma

Elaborazione:		
Mandatari Technital S.p.A. Via Cassero d'Adda 2711 - Milano	Elaborazione definitiva e redazione degli elaborati del Piano Regolatore Portuale TECHNITAL S.p.A. Ing. Francesco Mattarolo Ing. Enrico Cantoni Ing. Alessio Rosini Dott.ssa Chiara Paneghetti	Firma
 Acquatecno S.r.l. Via Getta 15 - 00185 Roma	ACQUATECNO S.r.l. Arch. Vittoria Biego Dott.ssa Sara Scrimieri	Firma

AMBITO PORTUALE E REGIME DELLE AREE ASSETTO DI PIANO
 Scala: 1:10.000
 Foglio: 4

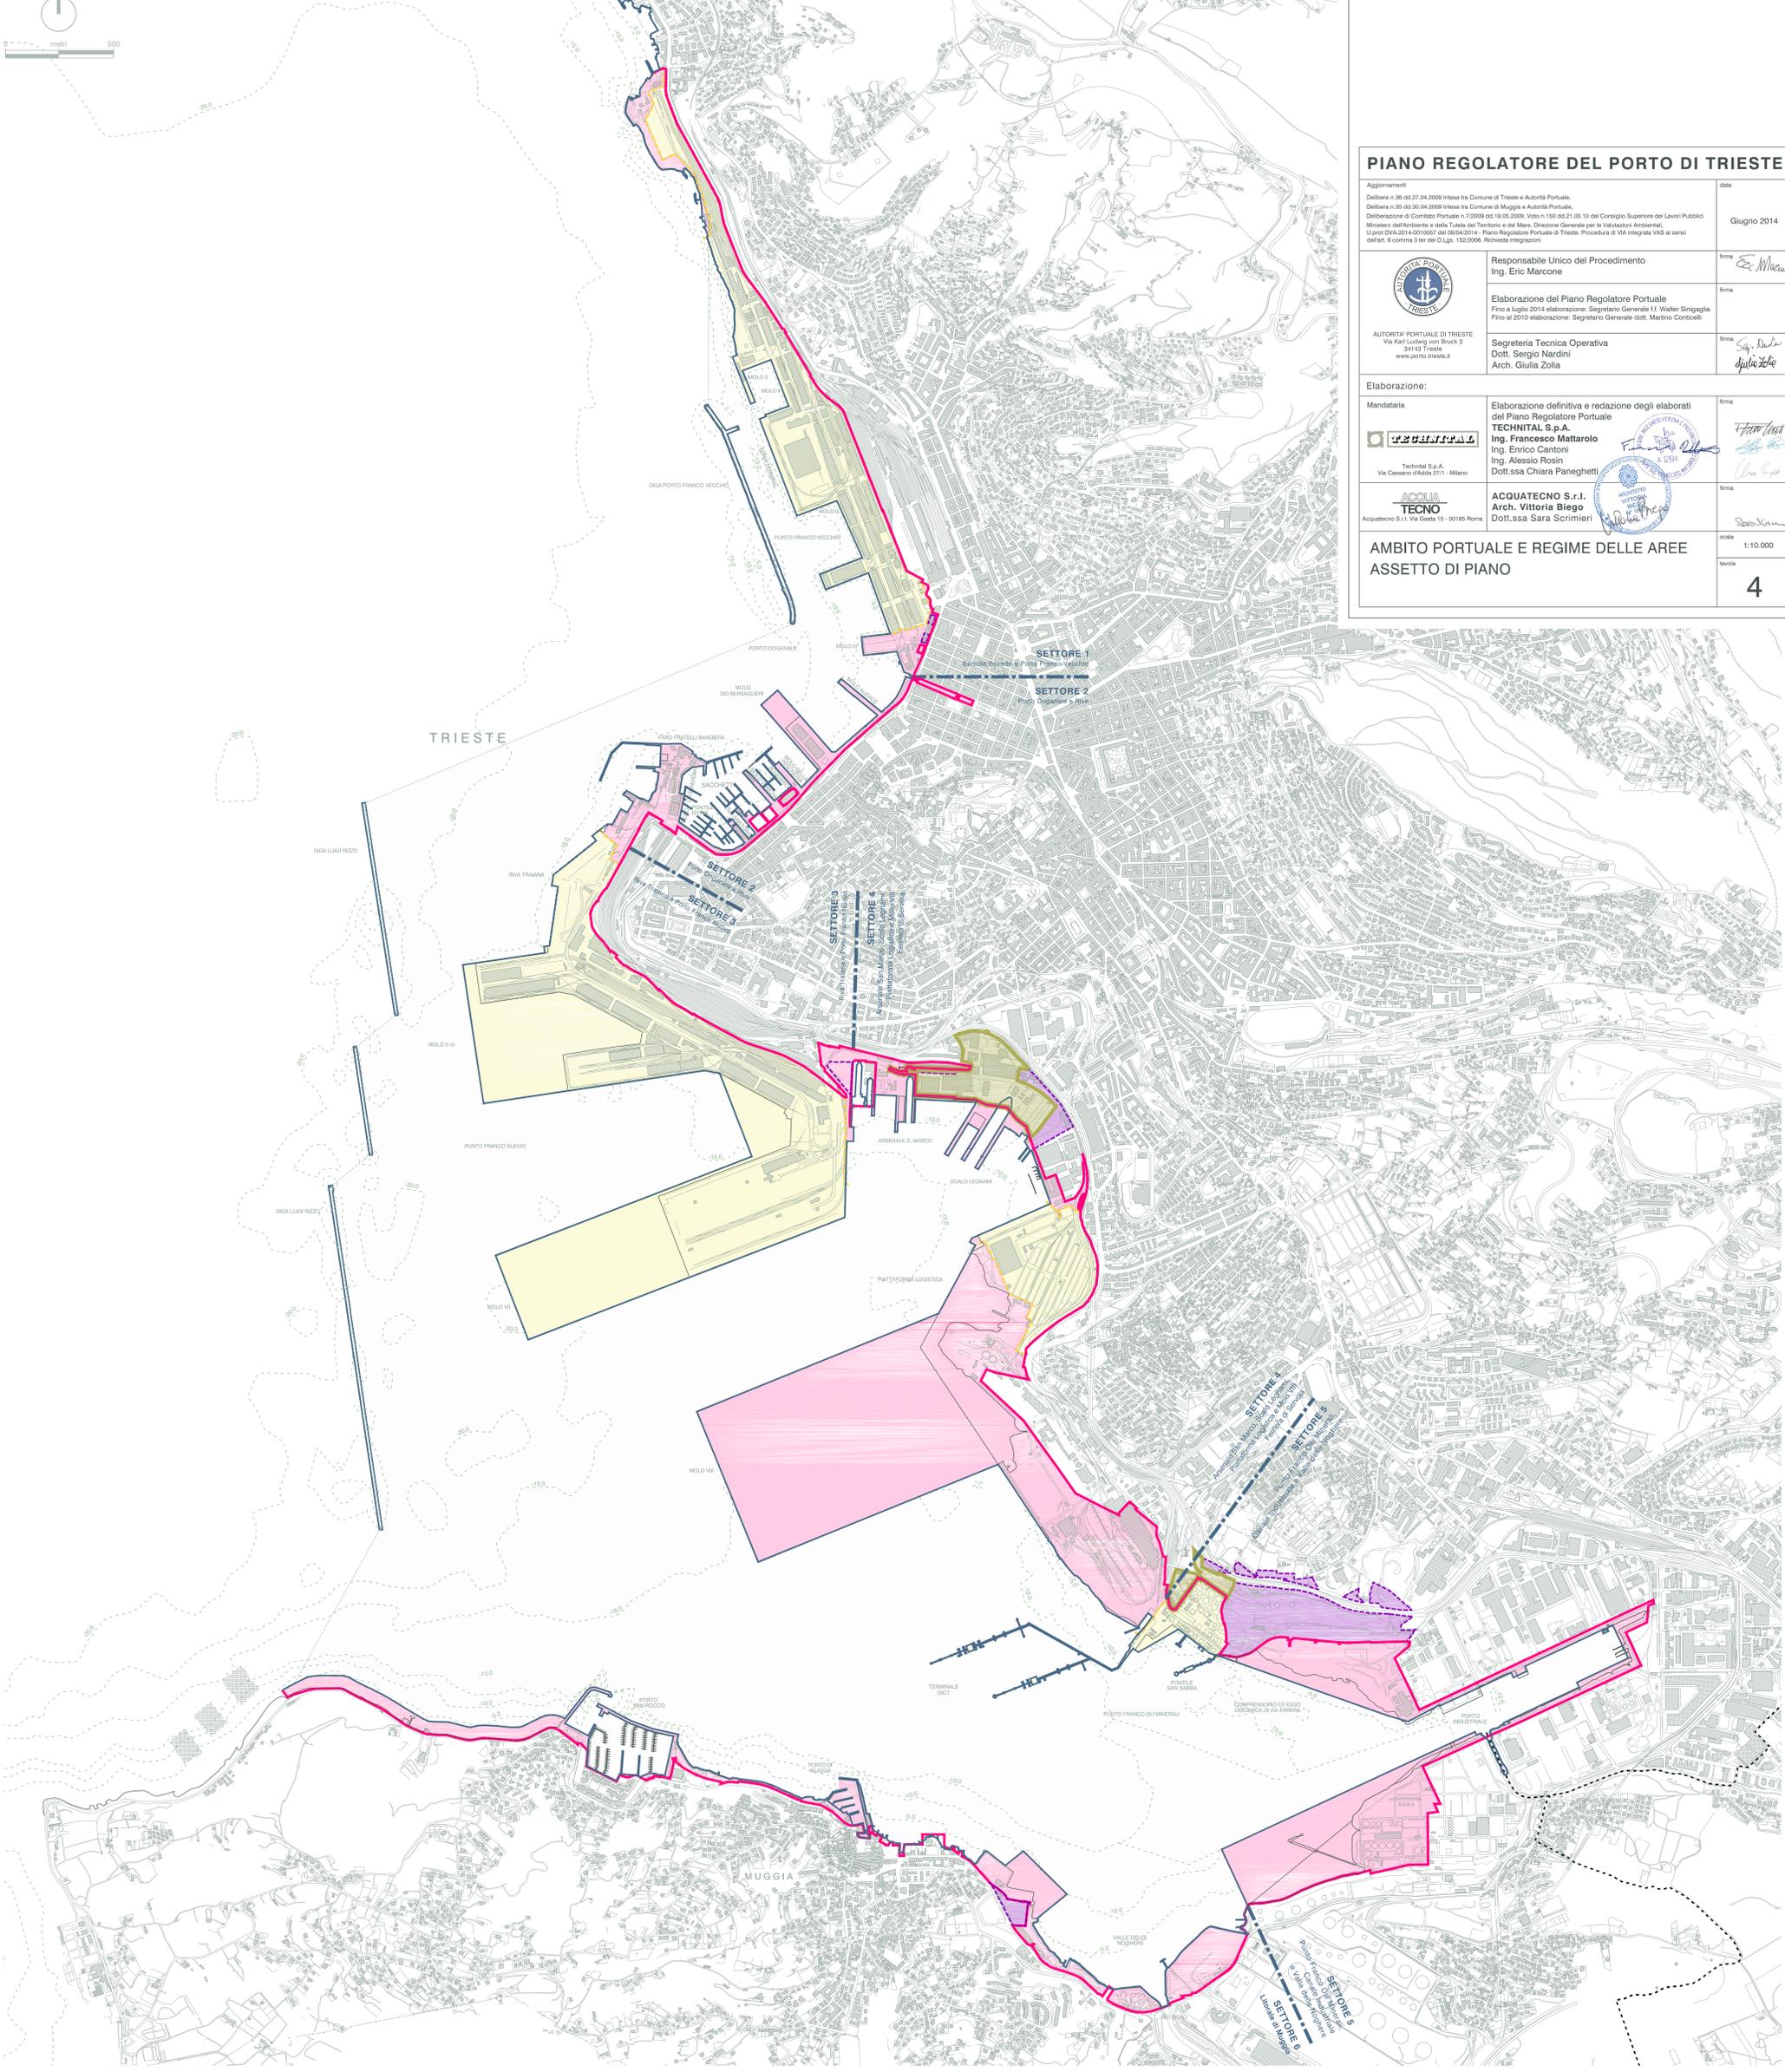

Legenda

- Confini amministrativi comunali
- Ambito portuale
- Limite circoscrizione territoriale di competenza dell'APT
Decreto del Ministero dei Trasporti e della Navigazione del 06/04/1994
- Limite aree patrimoniali
- Limite ulteriori 'Aree delle attività marittime e della logistica' - L1a, Porto Nuovo, P.R.G.C. Trieste
- Limite doganale
- Settori portuali
- Acque del Porto di Trieste - Capitaneria di Porto di Trieste, Ordinanza n. 69/2001
- Linea di nuova configurazione portuale

- Area demaniale
- Area patrimoniale
- Area doganale
- Ulteriori 'Aree delle attività marittime e della logistica' - L1a, Porto Nuovo, P.R.G.C. Trieste