




Aggiornamenti Settembre 2014

PIANO REGOLATORE DEL PORTO DI TRIESTE (Giugno 2014)

Studio Ambientale Integrato (Rev.1)

 AUTORITÀ PORTUALE DI TRIESTE via Karl Ludwig von Bruck 3 34143 Trieste www.porto.trieste.it	Elaborazione del Piano Regolatore Portuale Fino a luglio 2014 elaborazione: Segretario Generale f.f. Walter Sinigaglia Fino al 2010 elaborazione: Segretario Generale dott. Marino Coricatti	firma
 R.U.P. Ing. Eric Marcone	 Acciaierie Via Venezia 15 00185 Roma	firma
QUADRO DI RIFERIMENTO PROGETTUALE OPERE DI PIANO DI LUNGO PERIODO ASSETTO DI PIANO		scala 1:10.000 tavola 8

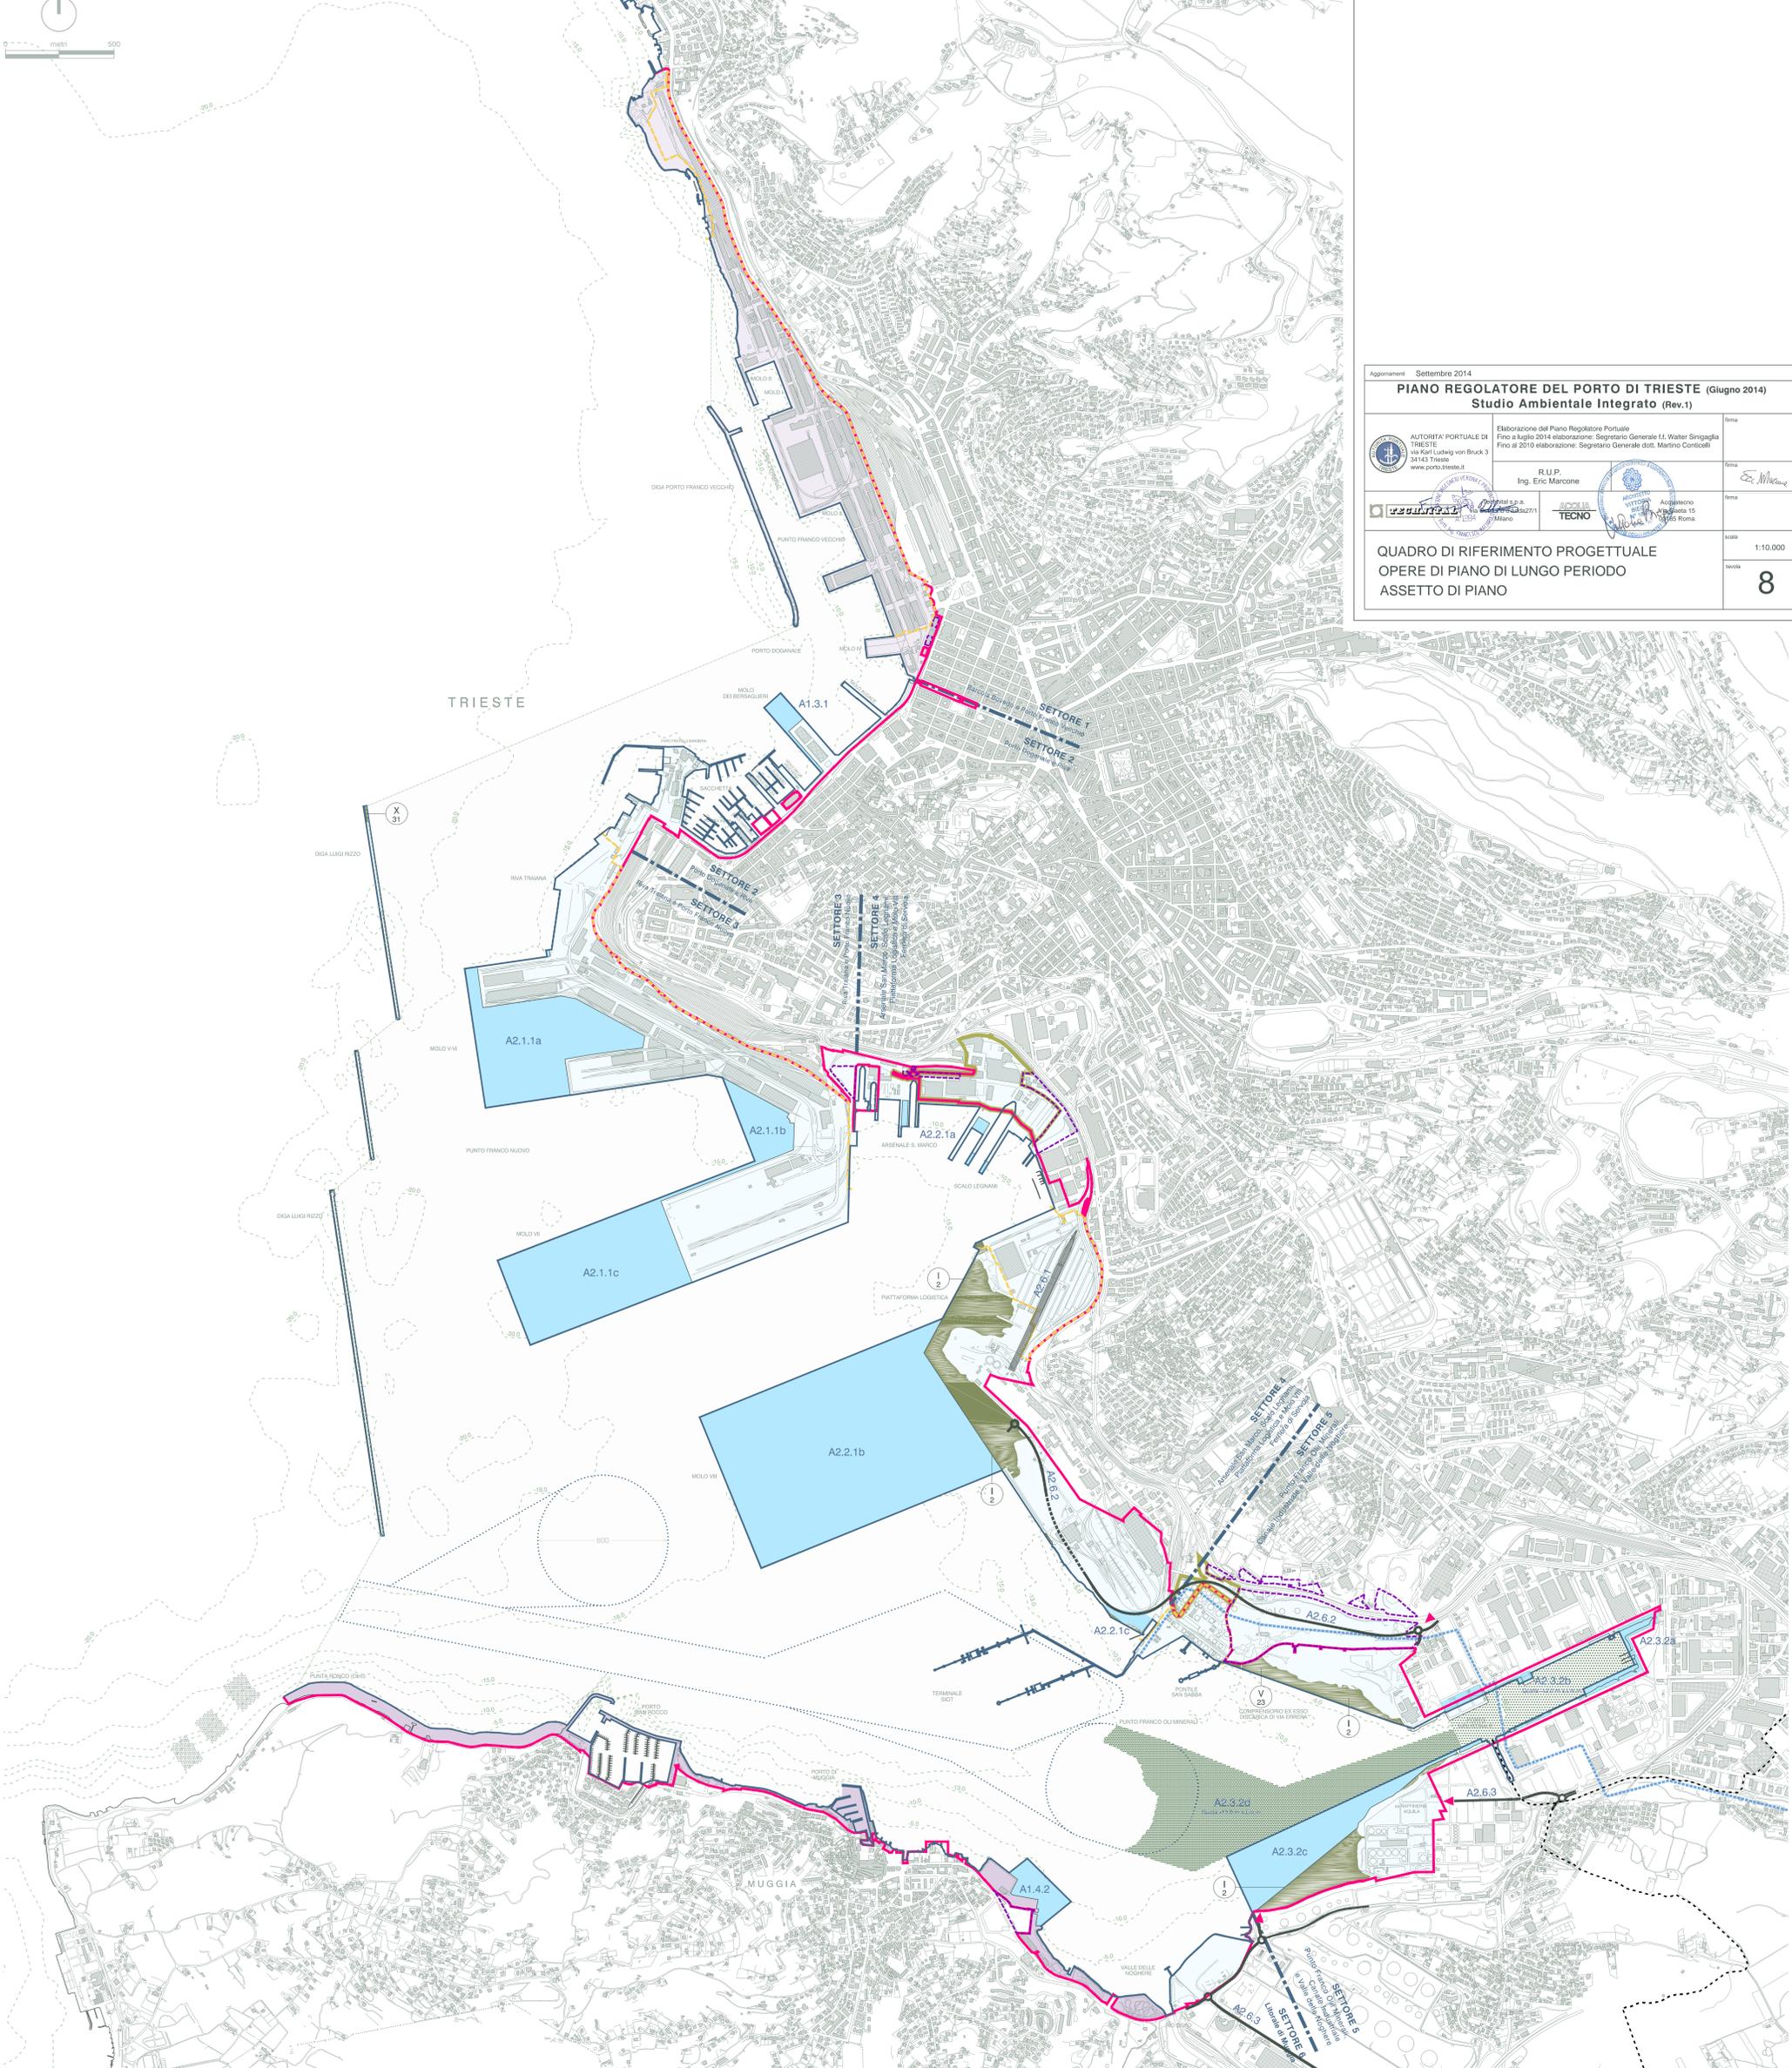

- Opere P.R.P. vigente da eseguire**
- X 31 Settore 3 - Prolungamento della diga antistante la Riva Traiana
 - I 2 Settore 4 - Interamento in zona ex-Italsider - Piattaforma Logistica
 - I 2 Settore 5 - Interamento di uno specchio acqueo di circa 270.000 m² nella zona ex-Esso
 - I 2 Settore 5 - Interamento di uno specchio acqueo di fronte alla ex-Raffineria Aquila
 - V 23 Settore 5 - Costruzione di un impianto di degassificazione
- Opere P.R.P. proposto**
- A1.3.1 Settore 2 - Molo Bersaglieri - Ampliamento
 - A2.1.1a Settore 3 - Moli V e VI - Unione
 - A2.1.1b Settore 3 - Piattaforma a Nord del Molo VII - Realizzazione
 - A2.1.1c Settore 3 - Molo VII - Ampliamento
 - A2.2.1a Settore 4 - Arsenale San Marco - Sistemazioni varie
 - A2.2.1b Settore 4 - Molo VIII - Realizzazione
 - A2.2.1c Settore 4 - Centro Servizi Portuali - Realizzazione
 - A2.6.1 Settore 4 - Fascio ferroviario a servizio della Piattaforma Logistica e del Molo VIII - Realizzazione
 - A2.6.2 Settore 4 e 5 - Viabilità stradale portuale dedicata - Realizzazione
 - A2.6.3 Settore 5 - Terminal Ro-Ro Noghère - Accesso dedicato al Terminal Ro-Ro Noghère - Realizzazione
 - A2.3.2a Settore 5 - Banchinamento sponde Canale Industriale
 - A2.3.2b Settore 5 - Canale Industriale - Escavo fondale a quota -12,0 m s.l.m.m.
 - A2.3.2c Settore 5 - Terminal Ro-Ro Noghère - Realizzazione
 - A2.3.2d Settore 5 - Terminal Ro-Ro Noghère - Escavo fondale a quota -13,0 m s.l.m.m.
 - A1.4.2 Settore 6 - Ampliamento strutture e spazi disponibili - Realizzazione Opere a mare per la nautica da diporto
- Legenda**
- Confini amministrativi comunali
 - Ambito portuale**
 - Limite circoscrizione territoriale di competenza dell'APT
 - Decreto del Ministero dei Trasporti e della Navigazione del 06/04/1994
 - Limite aree patrimoniali
 - Limite ulteriori "Aree delle attività marittime e della logistica" - L.1a, Porto Nuovo, P.R.G.C. Trieste
 - Limite doganale
 - Acque del Porto di Trieste - Capitaneria di Porto di Trieste, Ordinanza n. 69/2001
 - Settori portuali
 - Linea di nuova configurazione portuale
 - Zona omogenea portuale L - Variante al Piano Regolatore Portuale per l'Ambito del Porto Vecchio PV (approvato con decreto del Presidente della Regione Autonoma Friuli Venezia Giulia in data 10/09/2007 e successivamente pubblicata sul BUR n°41 in data 10/10/2007)
 - Variante urbanistica generale n°31 al Piano regolatore Generale di Muggia 31 Marzo 2014
 - Viabilità stradale di progetto
 - Extraportuale
 - Portuale
 - Accessi / Varchi stradali portuali
 - Viabilità ferroviaria di progetto
 - Oleodotto