


SEZIONE TIPO BANCHINA CON PALI IN C.A.

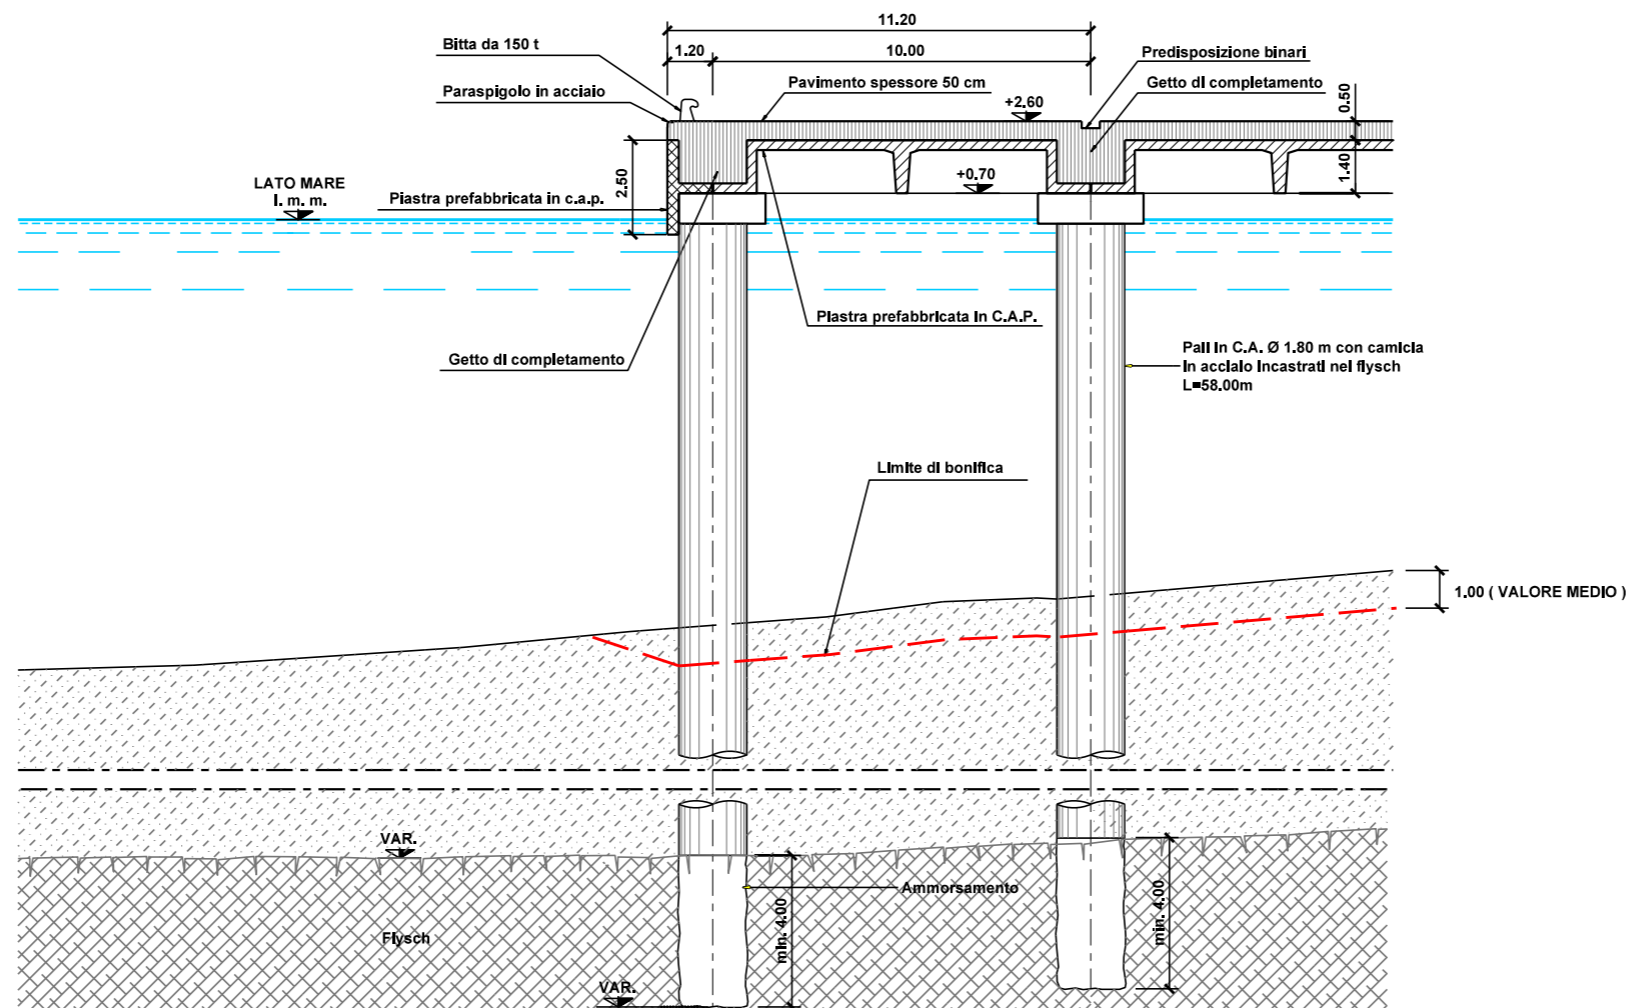

| | | |
|---|--|-------------------------------|
| aggiornamenti Settembre 2014 | | |
| PIANO REGOLATORE DEL PORTO DI TRIESTE (Giugno 2014) Studio Ambientale Integrato (Rev.1) | | |
| AUTORITA' PORTUALE DI TRIESTE via Karl Ludwig von Bruck 3 34143 Trieste www.porto.trieste.it | Elaborazione del Piano Regolatore Portuale Fino a luglio 2014 elaborazione: Segretario Generale f.f. Walter Sinigaglia Fino al 2010 elaborazione: Segretario Generale dott. Martino Conticelli | Elaborato |
| | R.U.P. Ing. Eric Marcone | P. Trevisan |
| Studio Ambientale Integrato s.p.a. via Cassanese 27/1 20139 Milano | ACCIA TECNICA s.p.a. Via Cassanese 15 00145 Roma | Approvato F. Mattarolo |
| PROGETTO | | scala GRAFICA |
| OPERA 2 - PROLUNGAMENTO MOLO V SEZIONE TIPO | | tavola MI026S-P02-DS03-PRP |