



SEZIONE A-A - OPERA-7 DRAGAGGIO A -13.00

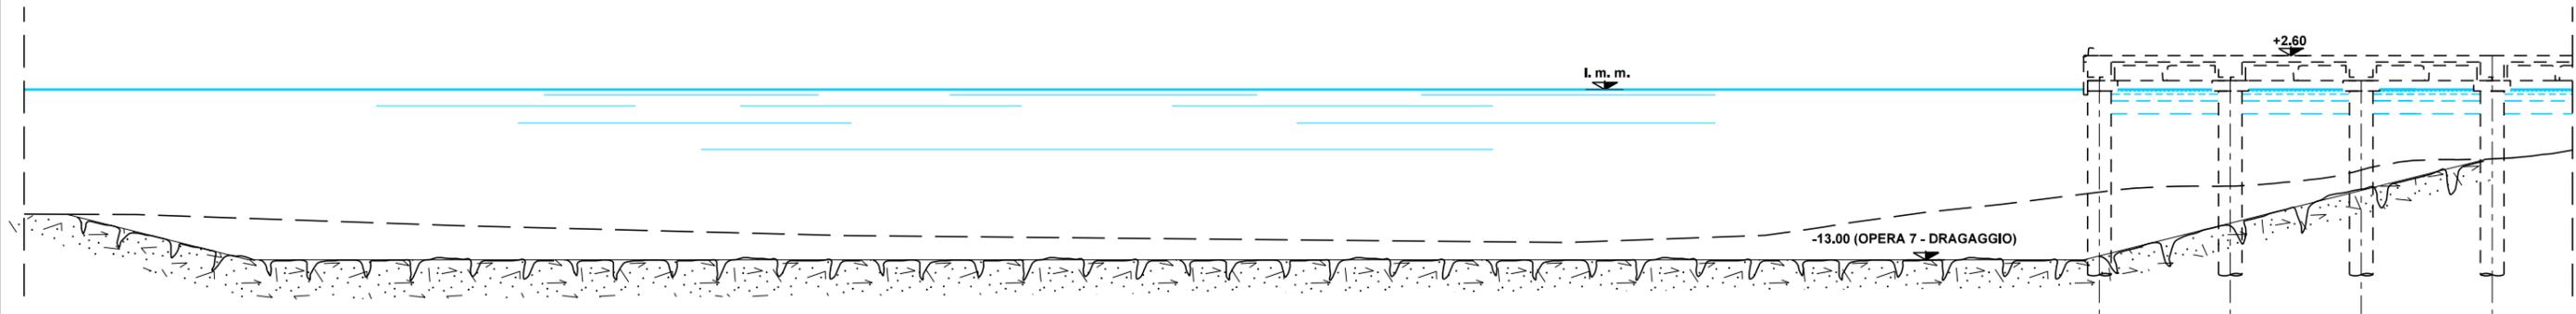

SEZIONE B-B - OPERA-7 DRAGAGGIO A -13.00

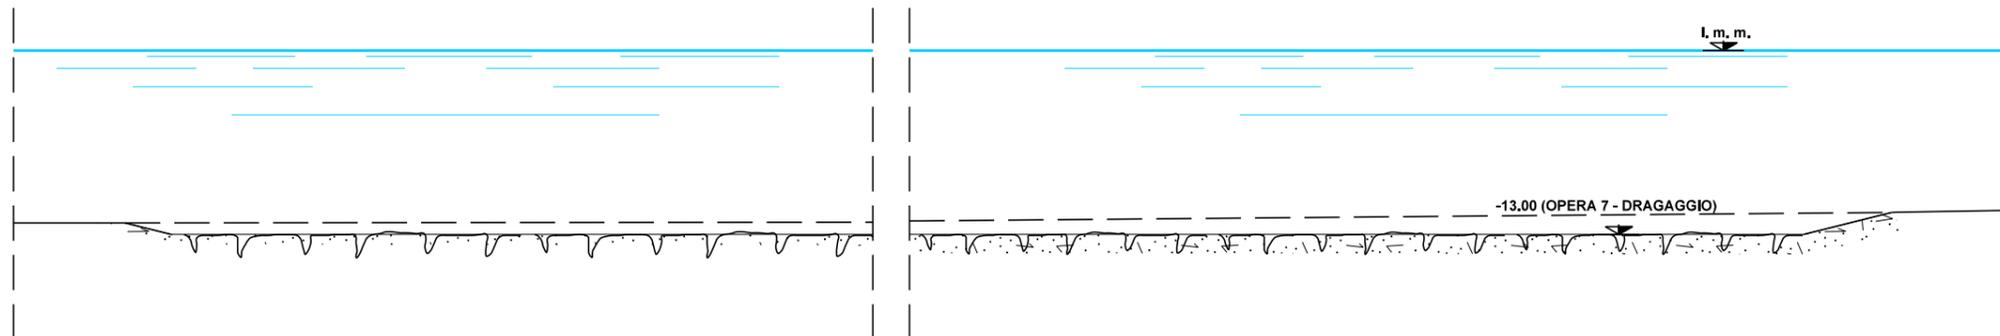

N.B. DRAGAGGIO ALLA -13.00  
 SUPERFICIE DI SCAVO ~417000 mq  
 VOLUME DI SCAVO ~458700 mc



aggiornamenti Settembre 2014		
<b>PIANO REGOLATORE DEL PORTO DI TRIESTE (Giugno 2014)</b> Studio Ambientale Integrato (Rev.1)		
 AUTORITA' PORTUALE DI TRIESTE via Karl Ludwig von Bruck 3 34143 Trieste www.porto.trieste.it	Elaborazione del Piano Regolatore Portuale Fino a luglio 2014 elaborazione: Segretario Generale f.f. Walter Sinigaglia Fino al 2010 elaborazione: Segretario Generale dott. Martino Conticelli	Elaborato P. Trevisan
	R.U.P. Ing. Eric Marcone	
 ACCIA TEC s.p.a. Via Cassanese 27/1 20139 Milano	 ACCIA TEC s.p.a. Via Cassanese 15 00145 Roma	Approvato F. Mattarolo
<b>PROGETTO</b>		scala GRAFICA
<b>OPERA 7 - DRAGAGGIO CANALE DI ACCESSO</b> SEZIONI		tavola MI0265-P07-DS02-PRP

OPERAZIONE DI SCAVO E SOSTITUZIONE DEL FONDO DEL CANALE DI ACCESSO AL PORTO DI TRIESTE