


SEZIONE TIPO DI DRAGAGGIO

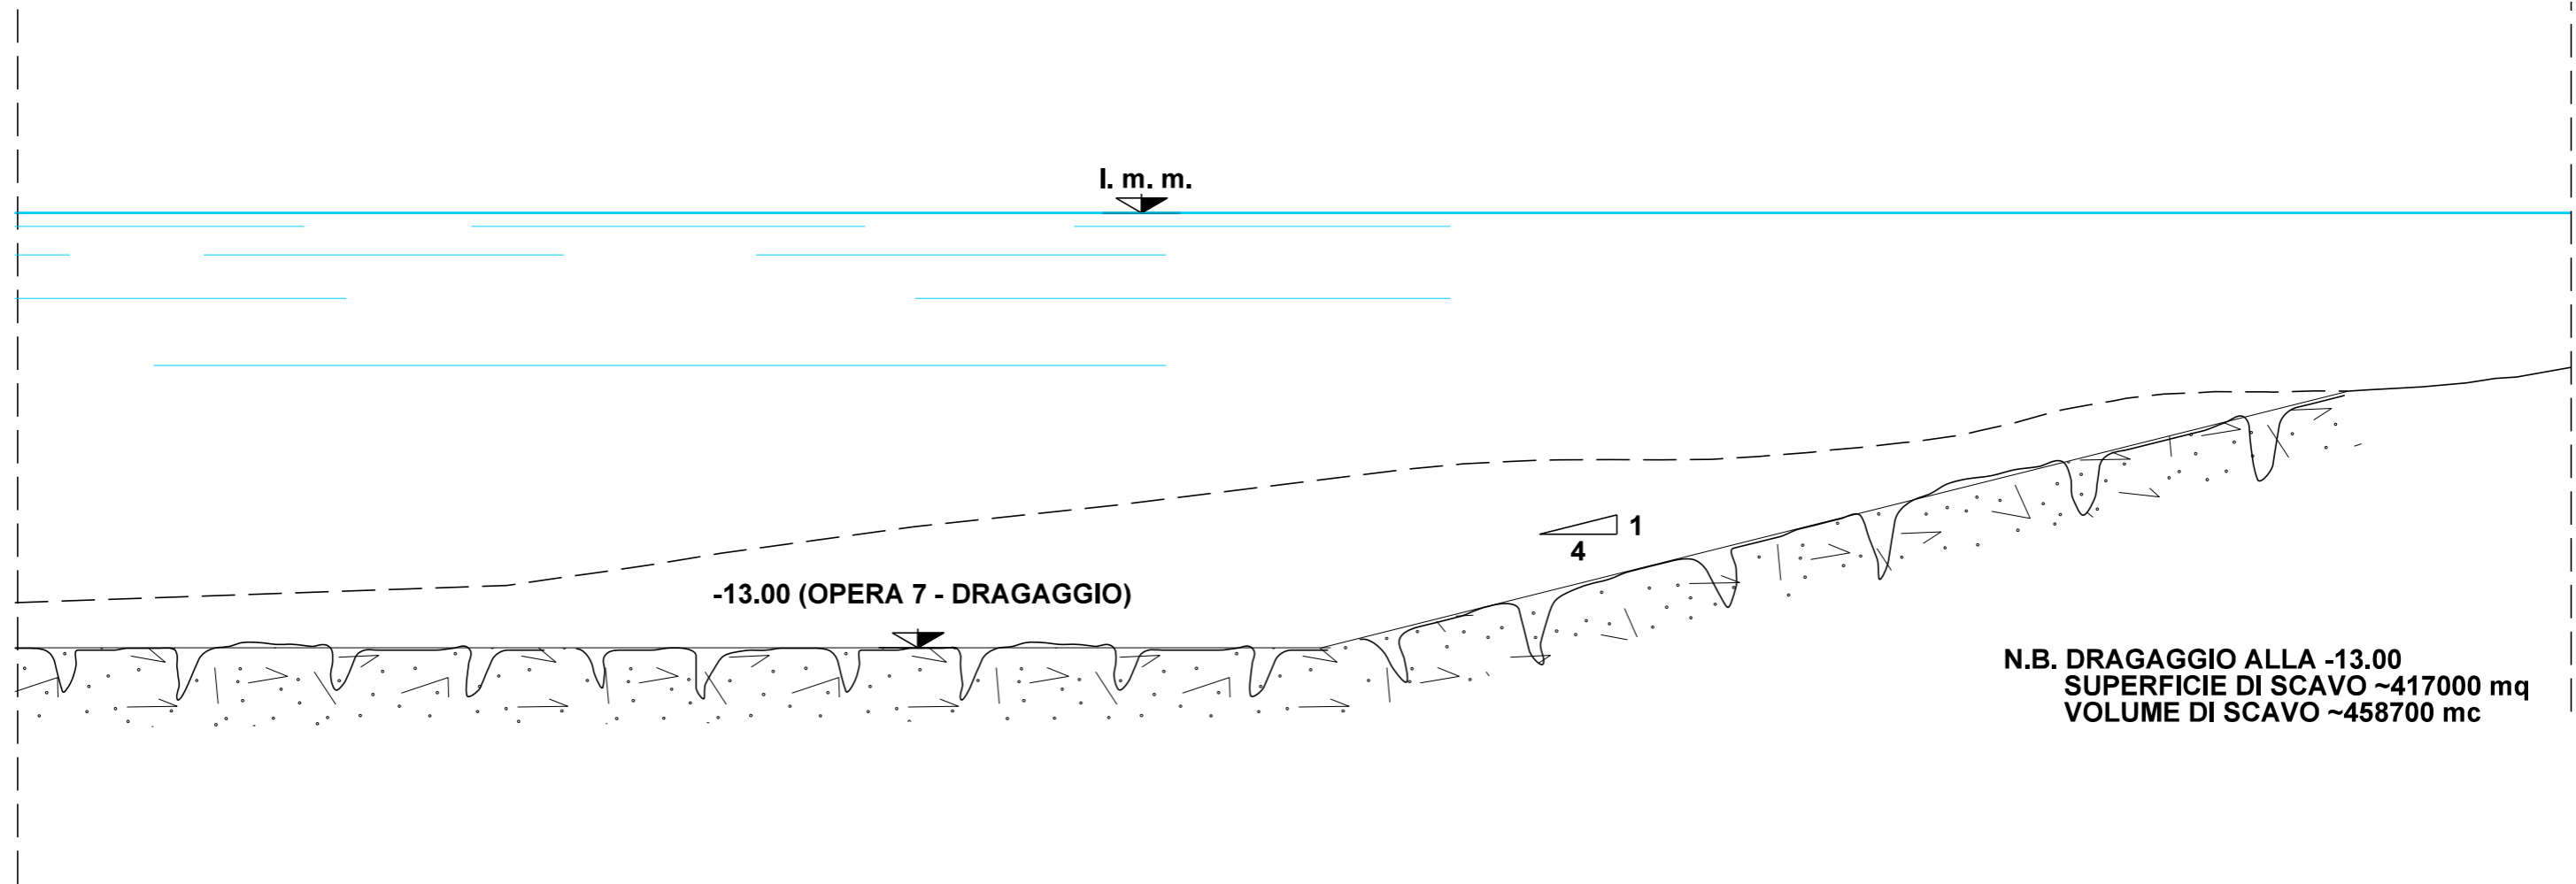

**N.B. DRAGAGGIO ALLA -13.00
SUPERFICIE DI SCAVO ~417000 mq
VOLUME DI SCAVO ~458700 mc**



aggiornamenti Settembre 2014		
PIANO REGOLATORE DEL PORTO DI TRIESTE (Giugno 2014) Studio Ambientale Integrato (Rev.1)		
 AUTORITA' PORTUALE DI TRIESTE via Karl Ludwig von Bruck 3 34143 Trieste www.porto.trieste.it	Elaborazione del Piano Regolatore Portuale Fino a luglio 2014 elaborazione: Segretario Generale f.f. Walter Sinigaglia Fino al 2010 elaborazione: Segretario Generale dott. Martino Conticelli	Elaborato P. Trevisan
	R.U.P. Ing. Eric Marcone	
 P.S.P. s.p.a. Via Cassanese 27/1 Milano	 ACIA TEC s.p.a. Via Cassanese 15 00145 Roma	Approvato F. Mattardo
PROGETTO		scala GRAFICA
OPERA 7 - DRAGAGGIO CANALE DI ACCESSO SEZIONE TIPO		tavola MI026S-P07-DS03-PRP

OPERA 7 - DRAGAGGIO CANALE DI ACCESSO SEZIONE TIPO