




OPERA-12 - PONTILE DI ORMEGGIO
SEZIONE TIPO A-A

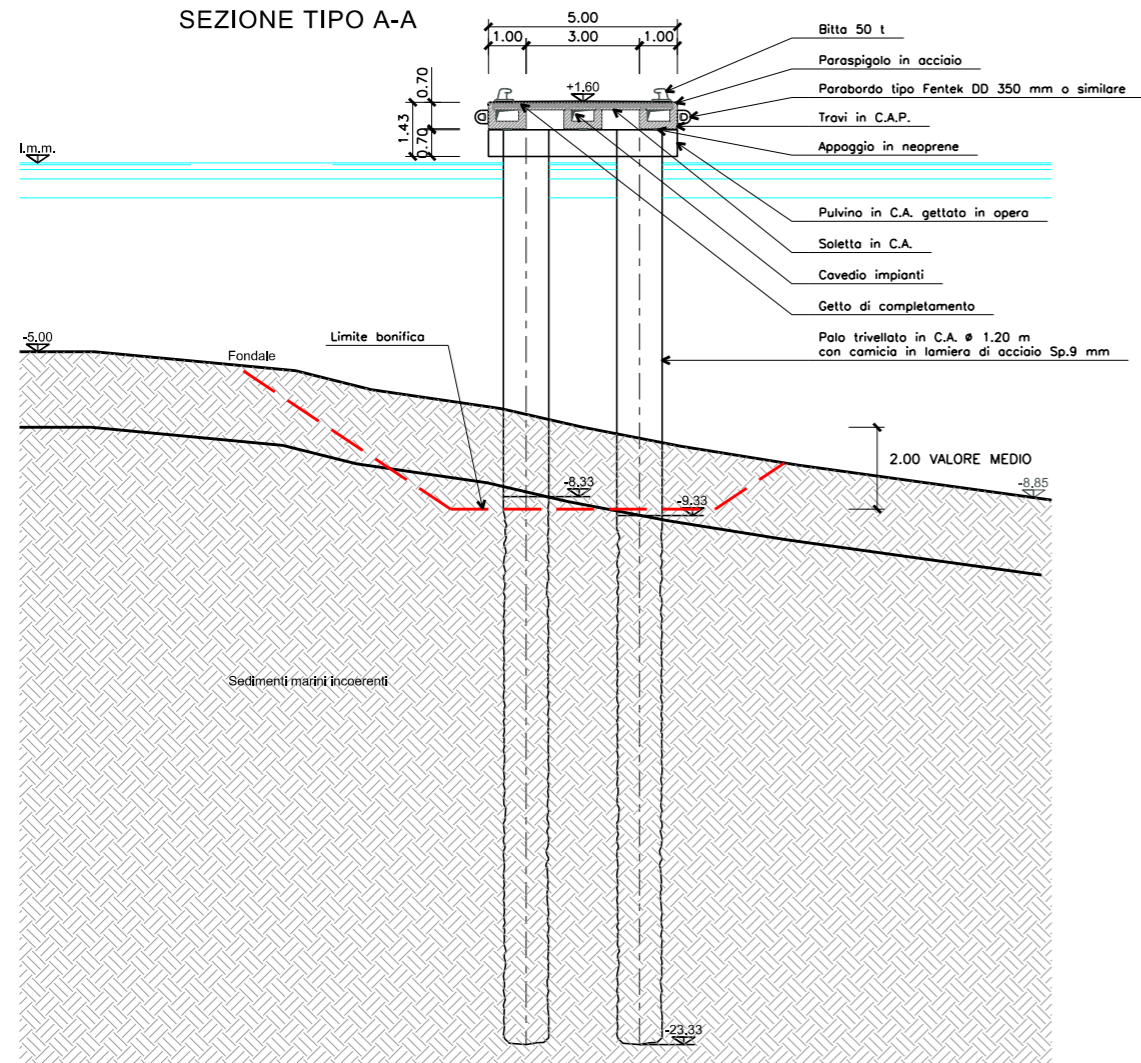


OPERA-12 - PONTILE DI ORMEGGIO
SEZIONE TIPO B-B

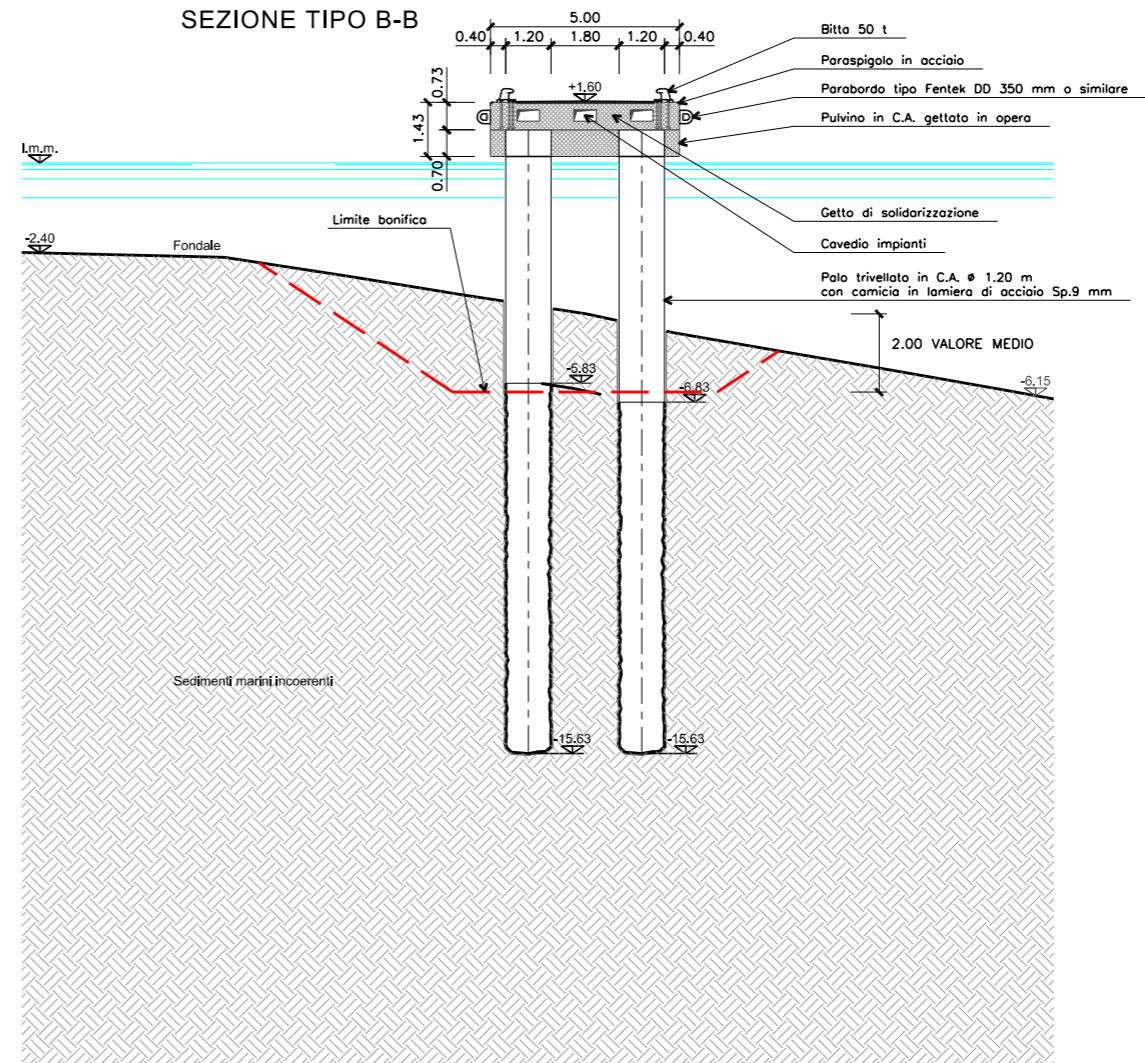


OPERA-12 - PASSERELLA DI COLLEGAMENTO
SEZIONE TIPO C-C

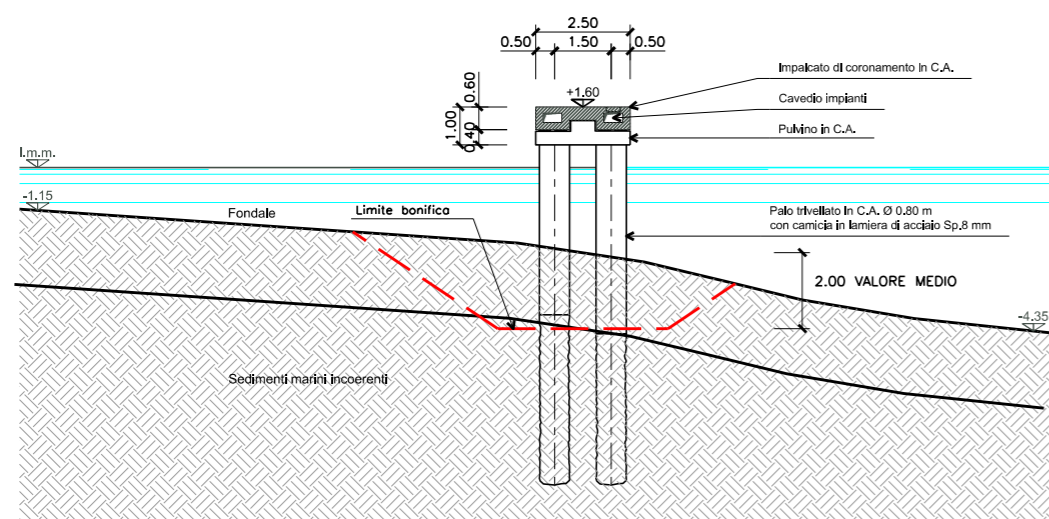

OPERA-12 - PONTILE DI ORMEGGIO
STRALCIO PIANTA

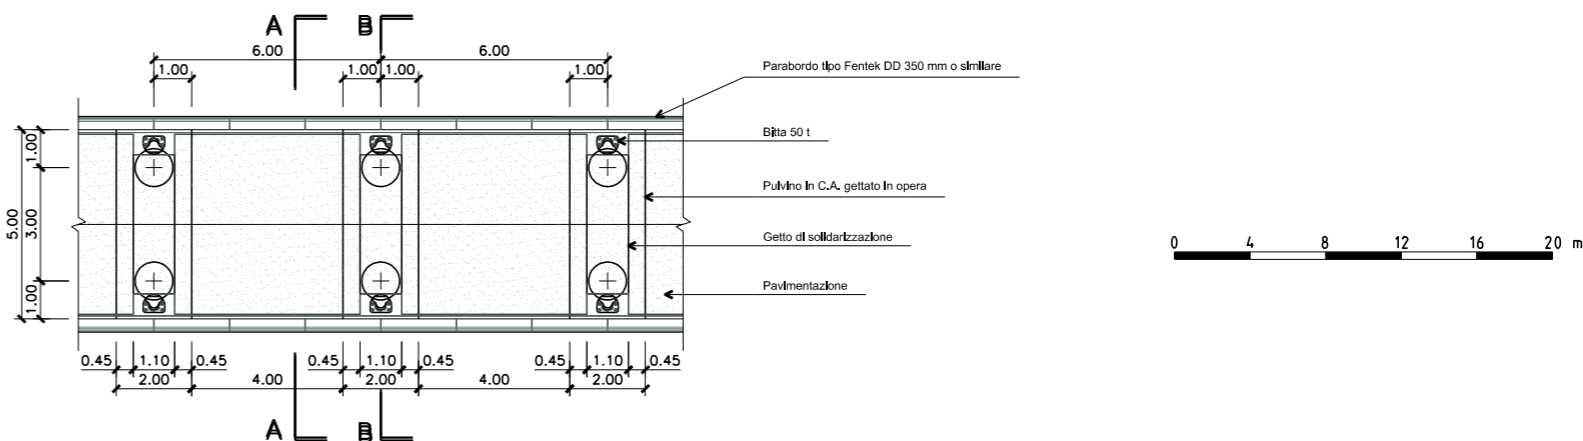

OPERA-12 - PASSERELLA DI COLLEGAMENTO
STRALCIO PIANTA

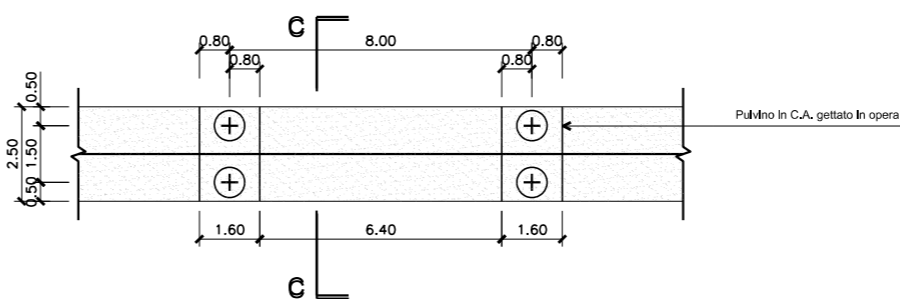

aggiornamenti Settembre 2014		PIANO REGOLATORE DEL PORTO DI TRIESTE (Giugno 2014) Studio Ambientale Integrato (Rev.1)	
 AUTORITA' PORTUALE DI TRIESTE via Karl Ludwig von Bruck 3 34143 Trieste www.porto.trieste.it	Elaborazione del Piano Regolatore Portuale Fino a luglio 2014 elaborazione: Segretario Generale f.f. Walter Siniaglia Fino al 2010 elaborazione: Segretario Generale dott. Martino Conticelli		Elaborato
	R.U.P. Ing. Eric Marcone		P. Trevisan
 RUP s.p.a. Via Cavour 27/1 Milano	 ACIA Via Cavour 27/1 Milano	Approvato F. Mattardo	Controllato A. Marani
		PROGETTO	
OPERA 12 PONTILI ORMEGGIO CENTRO OPERATIVO SERVIZI SEZIONI		tavola MI0265-P12-DS02-PRP	