



**- SEZIONE TIPO "A" -  
STRADA DI CATEGORIA "C1" A RASO**

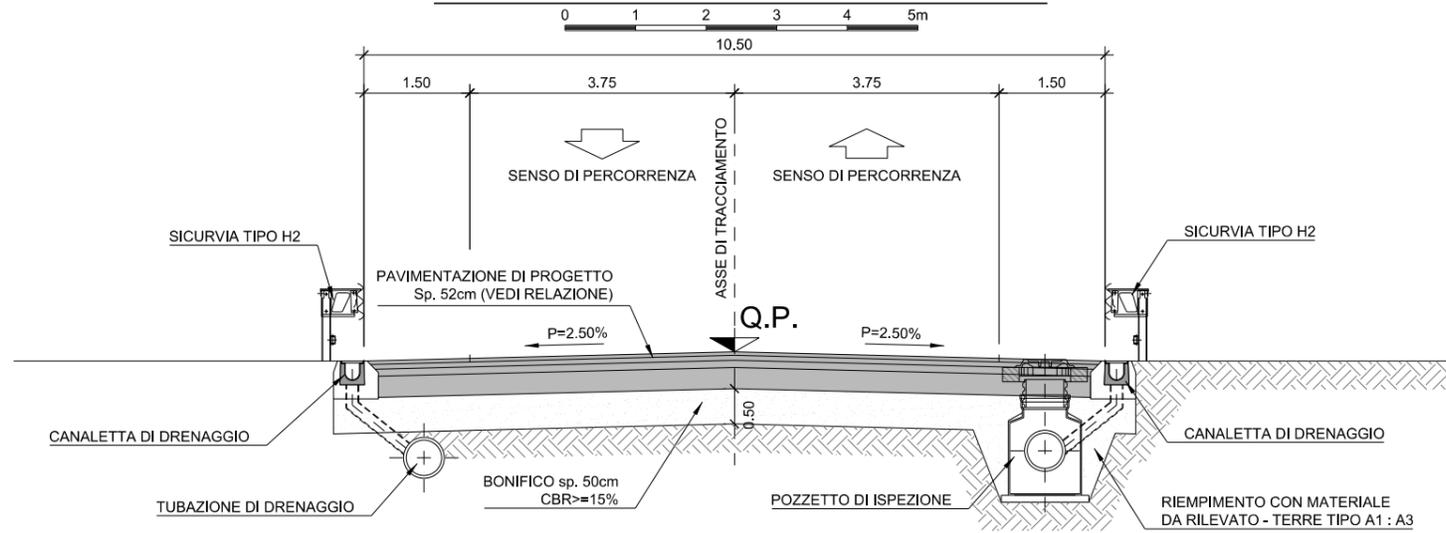

**- SEZIONE TIPO "B" -  
STRADA DI CATEGORIA "C1" IN VIADOTTO**

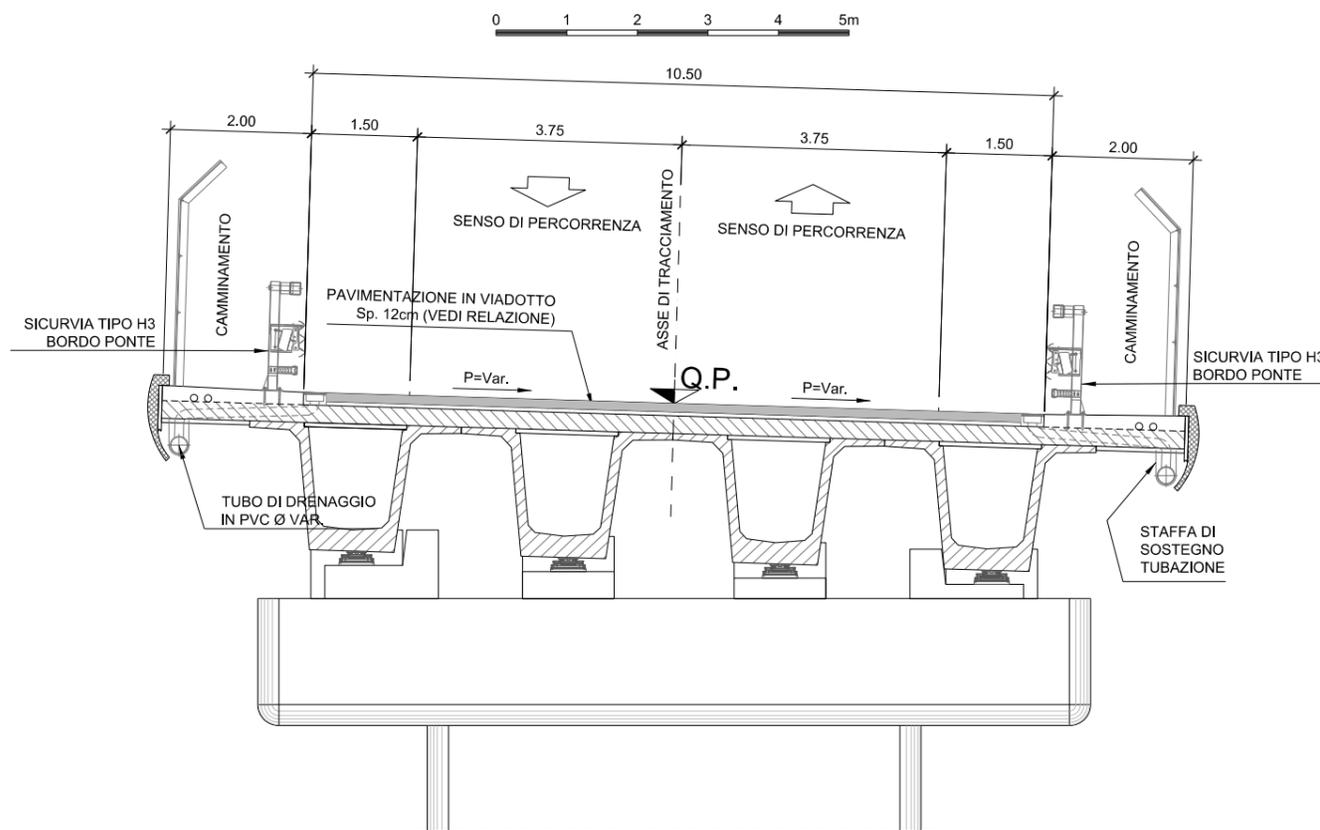

aggiornamenti Settembre 2014		
<b>PIANO REGOLATORE DEL PORTO DI TRIESTE (Giugno 2014) Studio Ambientale Integrato (Rev.1)</b>		
 AUTORITA' PORTUALE DI TRIESTE via Karl Ludwig von Bruck 3 34143 Trieste www.porto.trieste.it	Elaborazione del Piano Regolatore Portuale Fino a luglio 2014 elaborazione: Segretario Generale f.f. Walter Stinaglia Fino al 2010 elaborazione: Segretario Generale dott. Martino Conficelli	Elaborato
	R.U.P. Ing. Eric Marcone	 Controllato A. Perlichizzi
 Trintal s.p.a. Via Cassanese 27/1 Milano	 Acqua Tecnica Via Gaeta 15 00185 Roma	Approvato A. Rosin
PROGETTO OPERA 16 COLLEGAMENTO STRADALE TERMINAL NOGHIERE NORD SEZIONI TIPO - TAV. 1		scala GRAFICA tavola MI0265-P16-D503-PRP