



**- SEZIONE TIPO "C" -
STRADA DI CATEGORIA "D1" A RASO**

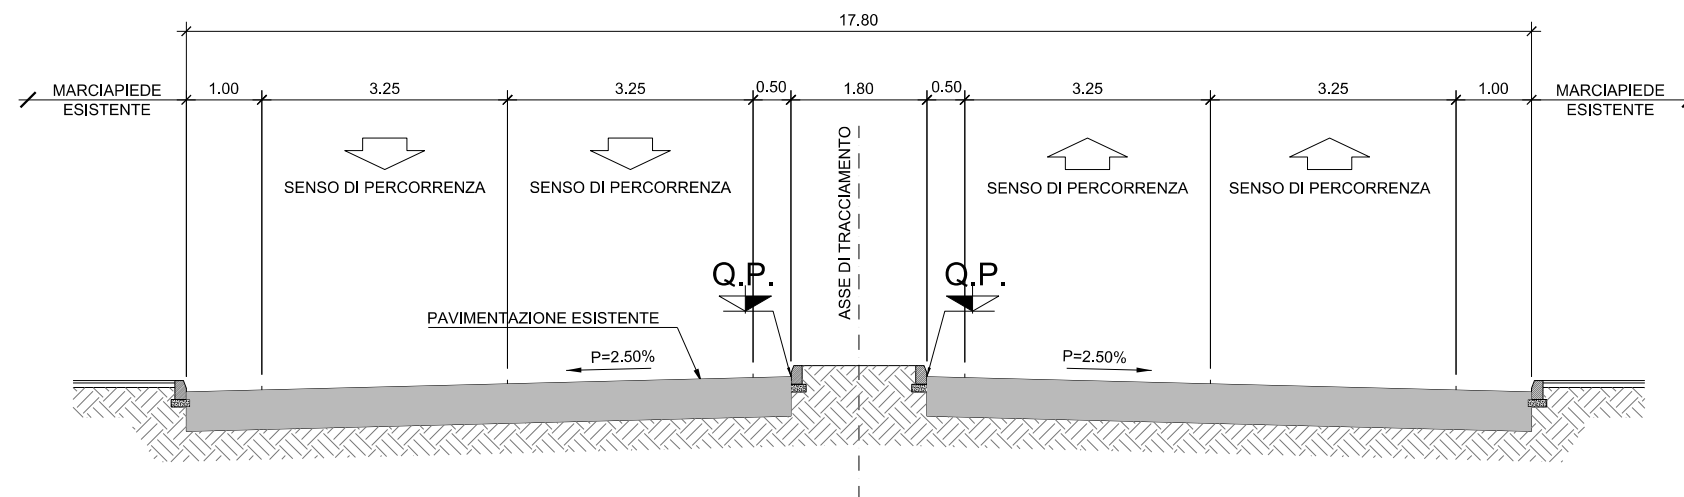

**- SEZIONE TIPO "D" -
TERMINAL NOGHERE - CONNESSIONE NORD
RAMO B - SEZIONE A RASO**

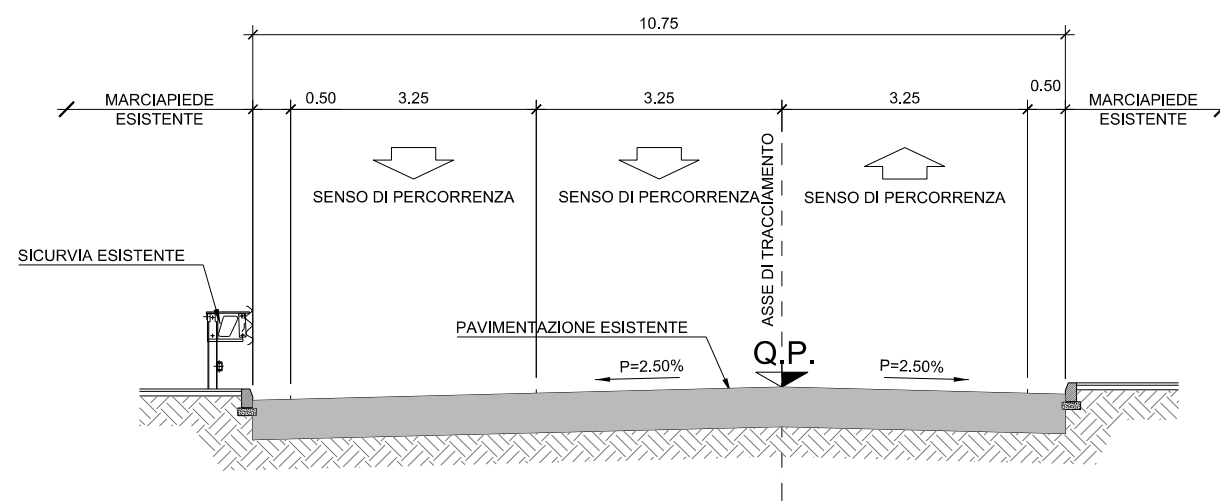

TECNITALE

aggiornamenti Settembre 2014		
PIANO REGOLATORE DEL PORTO DI TRIESTE (Giugno 2014) Studio Ambientale Integrato (Rev.1)		
 AUTORITA' PORTUALE DI TRIESTE via Karl Ludwig von Bruck 3 34143 Trieste www.porto.trieste.it	Elaborazione del Piano Regolatore Portuale Fino a luglio 2014 elaborazione: Segretario Generale f.f. Walter Sinigaglia Fino al 2010 elaborazione: Segretario Generale dott. Martino Conticelli	Elaborato
	R.U.P. Ing. Eric Marccone	 R. Minoia
 Technital s.p.a. Via Cassanese 27/1 Milano	 Acquatecno Via Gaeta 15 00185 Roma	Approvato A. Roslin
PROGETTO OPERA 16 COLLEGAMENTO STRADALE TERMINAL NOGHERE NORD SEZIONI TIPO - TAV. 2		Grafica A. Perdichizzi
		scala GRAFICA
		tavola MI0265-P16-DS04-PRP