



**- SEZIONE TIPO "A" -  
STRADA DI CATEGORIA "C1" A RASO**

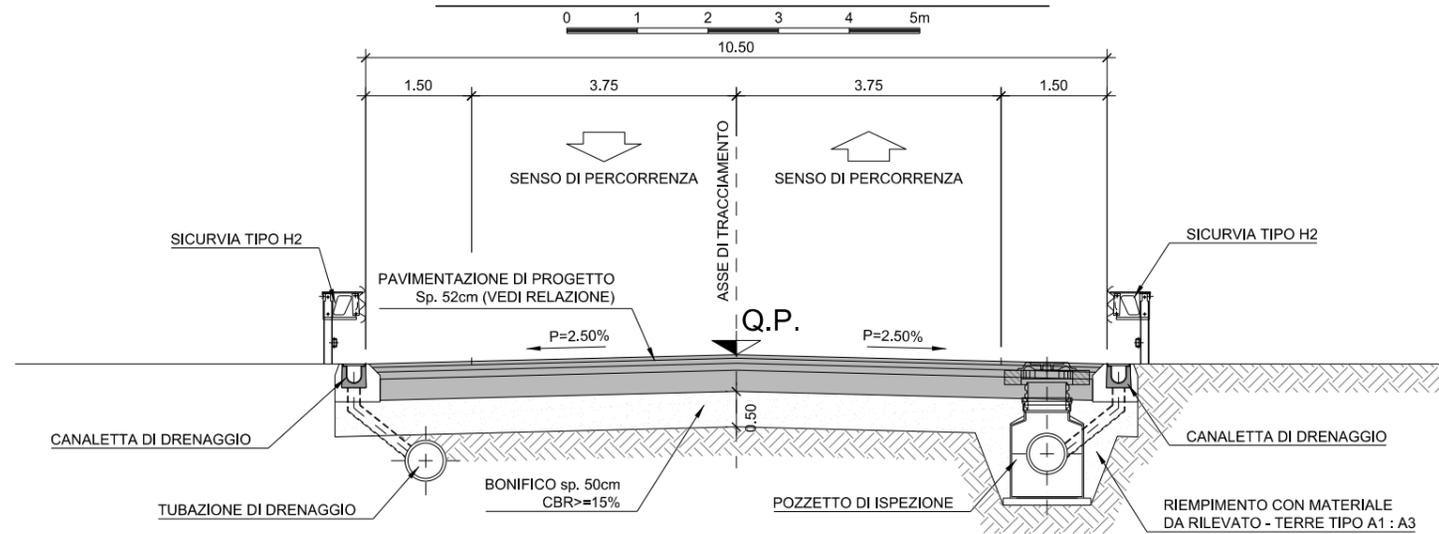

**- SEZIONE TIPO "B" -  
STRADA DI CATEGORIA "C1" IN RILEVATO**

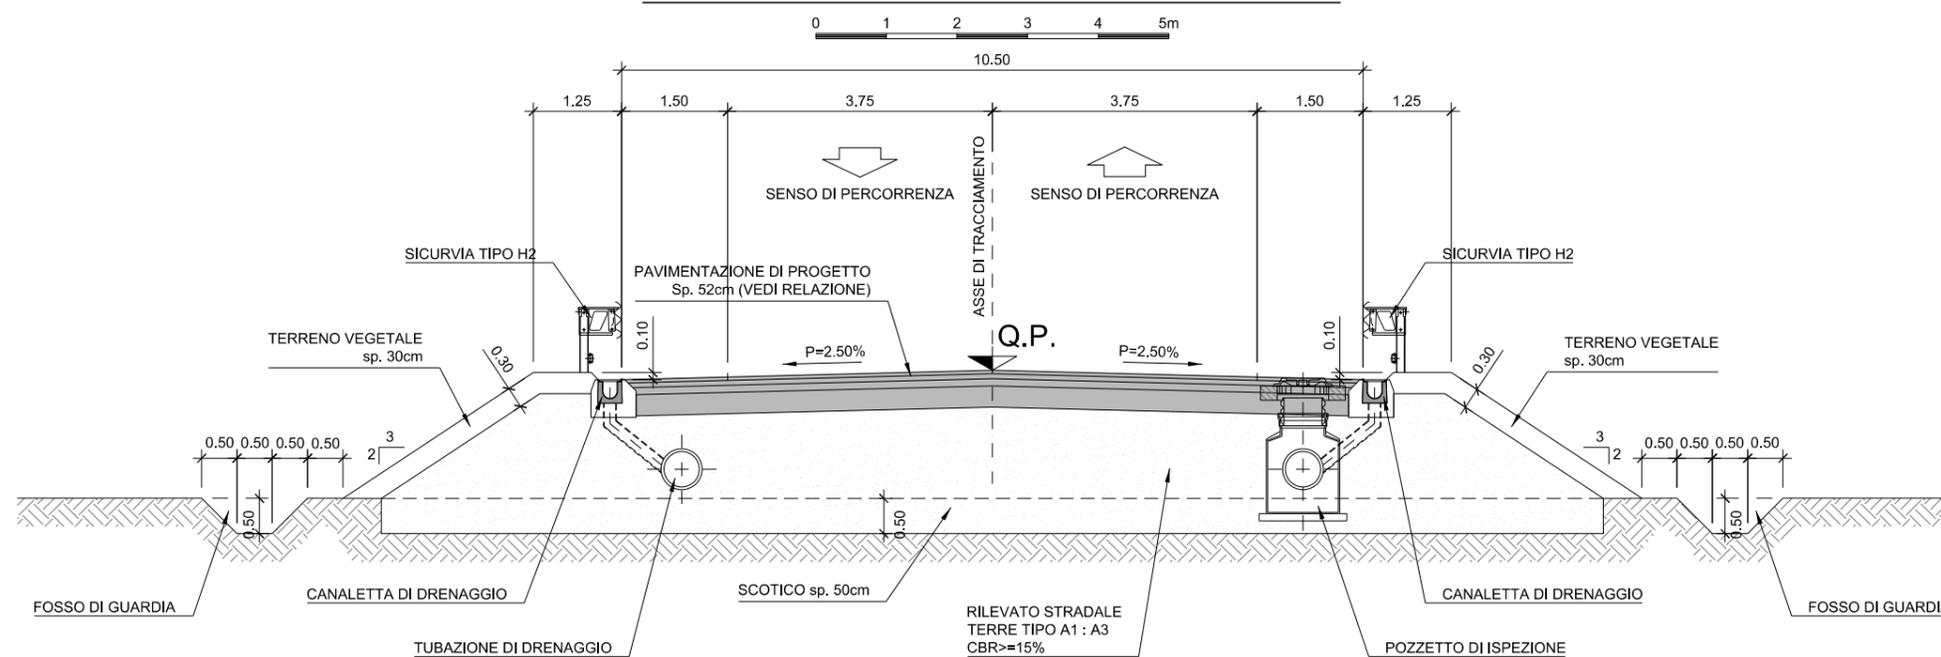

aggiornamenti Settembre 2014		<b>PIANO REGOLATORE DEL PORTO DI TRIESTE (Giugno 2014)</b> Studio Ambientale Integrato (Rev.1)	
 AUTORITA' PORTUALE DI TRIESTE via Karl Ludwig von Bruck 3 34143 Trieste www.porto.trieste.it	Elaborazione del Piano Regolatore Portuale Fino a luglio 2014 elaborazione: Segretario Generale f.f. Walter Stinaglia Fino al 2010 elaborazione: Segretario Generale dott. Marino Conicelli		Elaborato
	R.U.P. Ing. Eric Marcone		R. Minola
 Studio Tecnico s.p.a. Via Cassanese 27/1 Milano	 ACQUATECNO Acquatecno Via Gaeta 15 00185 Roma	Approvato A. Rosin	Controlato A. Perdichtzl
		PROGETTO OPERA 17 COLLEGAMENTO STRADALE TERMINAL NOGHERE SUD SEZIONI TIPO - TAV. 1	
		tavola MI0265-P17-DS03-PRP	