- SEZIONE TIPO "C" -
STRADA DI CATEGORIA "C1" A MEZZACOSTA

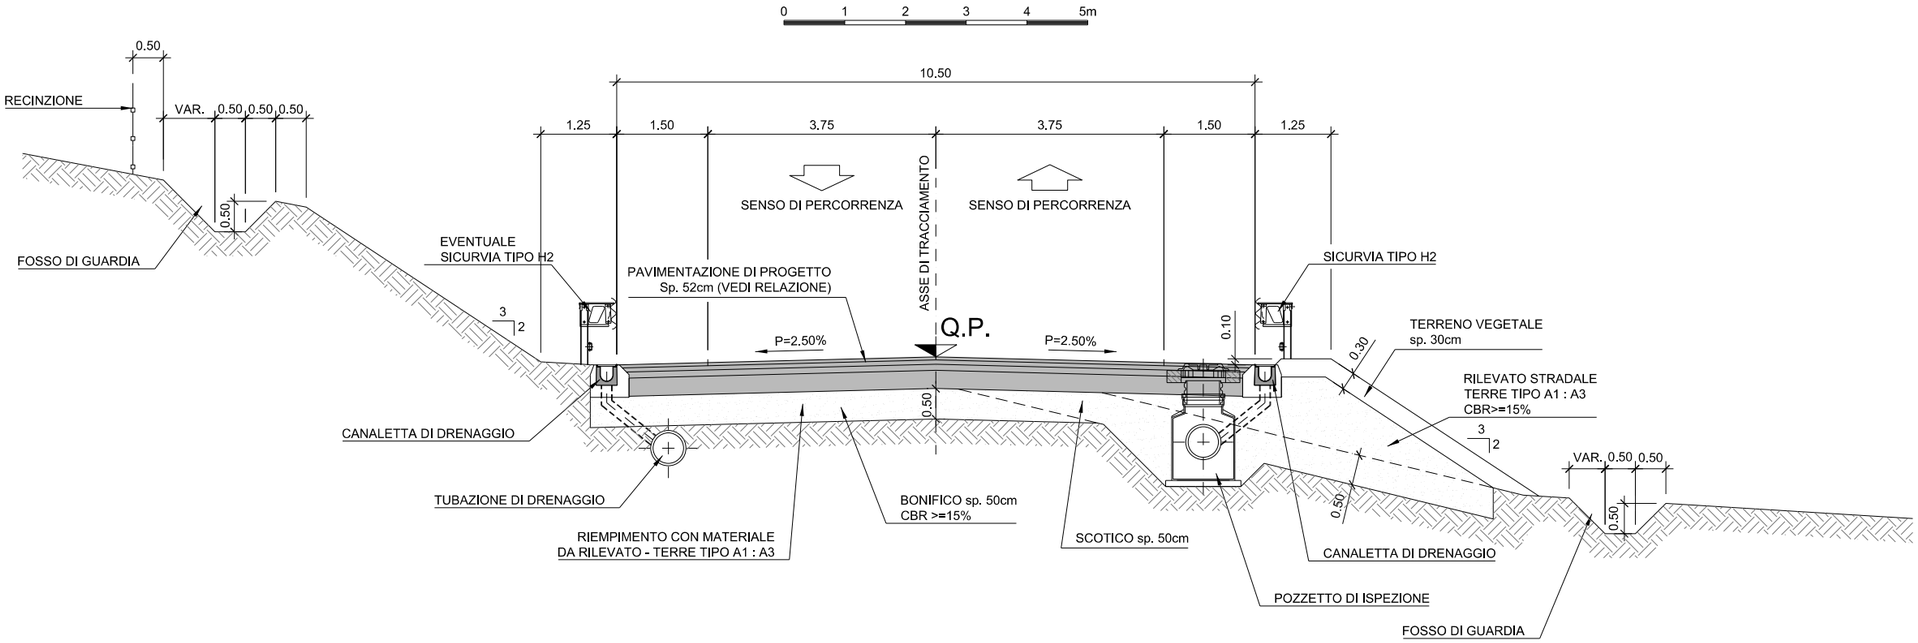

- SEZIONE TIPO "D" -
STRADA DI CATEGORIA "C1" A MEZZACOSTA
CON MURO DI SOSTEGNO

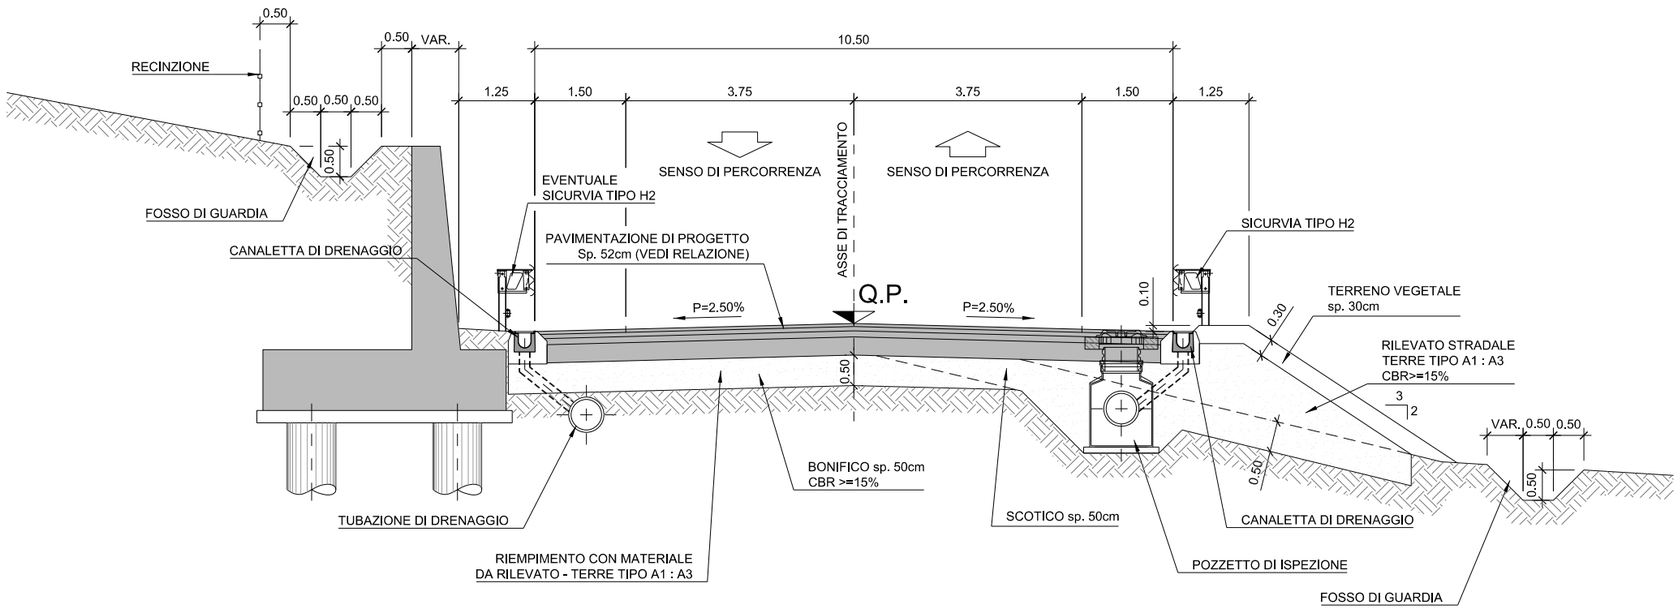

aggiornamenti Settembre 2014

PIANO REGOLATORE DEL PORTO DI TRIESTE (Giugno 2014)
Studio Ambientale Integrato (Rev.1)

AUTORITA' PORTUALE DI TRIESTE
via Karl Ludwig von Bruck 3
34143 Trieste
www.porto.trieste.it

Elaborazione del Piano Regolatore Portuale
Fino a luglio 2014 elaborazione: Segretario Generale f.f. Walter Sinigaglia
Fino al 2010 elaborazione: Segretario Generale dott. Marino Confcell

Elaborato: R. Minoia

R.U.P.
Ing. Eric Marcone

Controllato: A. Perdichizzi

Technital s.p.a.
via Cassano d'Adda 27/1
Milano

ACQUA TECNO
Acquatecno
Via Gaeta 15
00185 Roma

Approvato: A. Rosin

PROGETTO
OPERA 17
COLLEGAMENTO STRADALE TERMINAL NOGHERE SUD
SEZIONI TIPO - TAV. 2

scala: GRAFICA

tavola: MI026S-P17-DS04-PRP

TECHNITAL