



**- SEZIONE TIPO "E" -
 TERMINAL NOGHERE - CONNESSIONE SUD
 RAMO E - RAMPA IN TRINCEA**

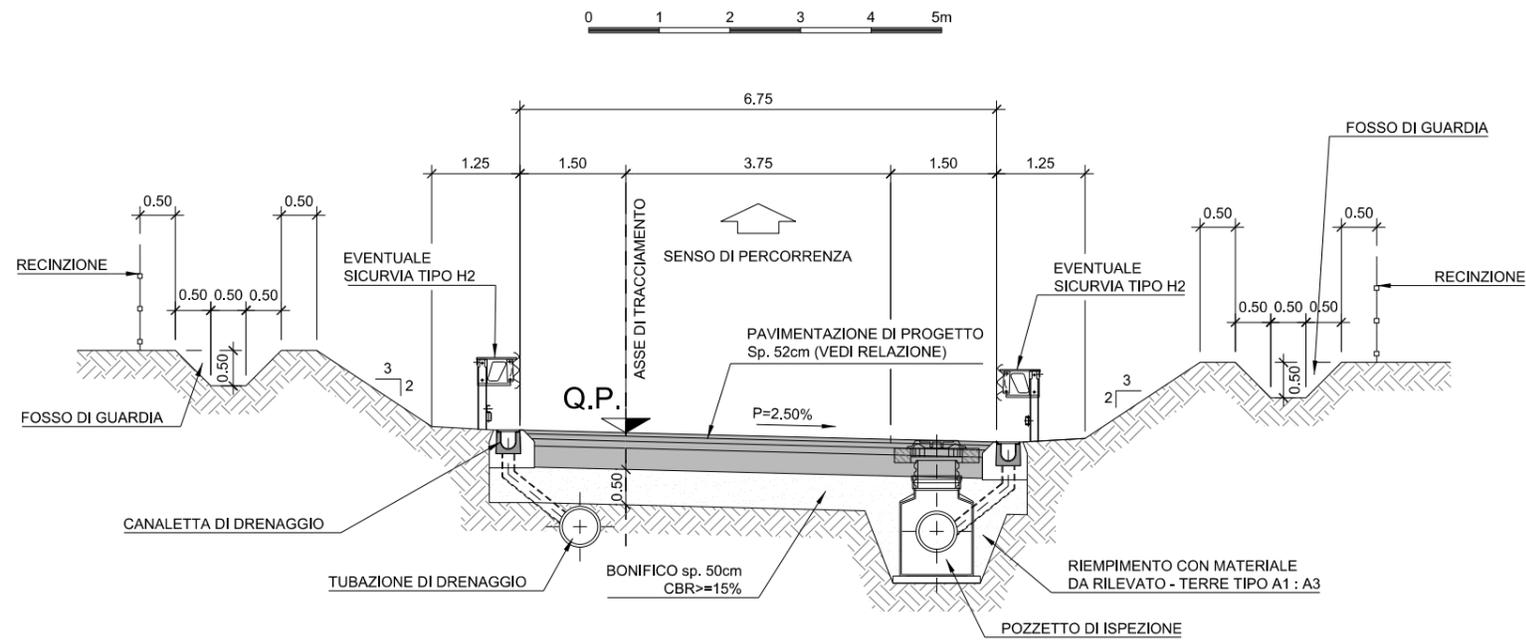

**- SEZIONE TIPO "F" -
 TERMINAL NOGHERE - CONNESSIONE SUD
 RAMO E - RAMPA IN TRINCEA TRA MURI**

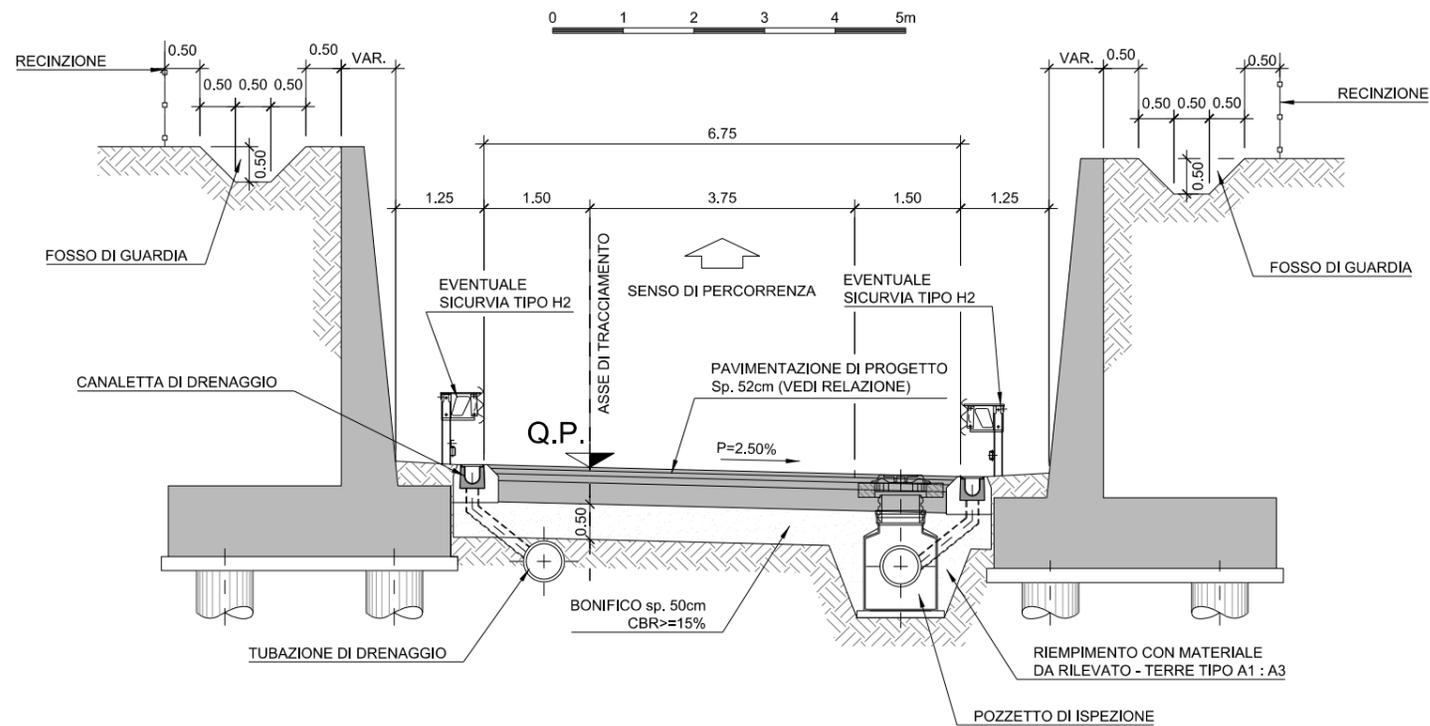

aggiornamenti Settembre 2014		
PIANO REGOLATORE DEL PORTO DI TRIESTE (Giugno 2014) Studio Ambientale Integrato (Rev.1)		
 AUTORITA' PORTUALE DI TRIESTE Via Karl Ludwig von Bruck 3 34143 Trieste www.porto.trieste.it	Elaborazione del Piano Regolatore Portuale Fino a luglio 2014 elaborazione: Segretario Generale f.f. Walter Spigaglia Fino al 2010 elaborazione: Segretario Generale dott. Martino Conticelli	Elaborato
	R.U.P. Ing. Eric Marcone	 R. Minoia
 Technital s.p.a. Via Cassanese 27/1 Milano	 Acqua Tecno Acquatecno Via Gaeta 15 00185 Roma	Approvato A. Rosin
PROGETTO OPERA 17 COLLEGAMENTO STRADALE TERMINAL NOGHERE SUD SEZIONI TIPO - TAV. 3		scala GRAFICA tavola MI0265-P17-DS05-PRP