




**- SEZIONE TIPO "A" -
STRADA DI CATEGORIA "C1" A RASO**

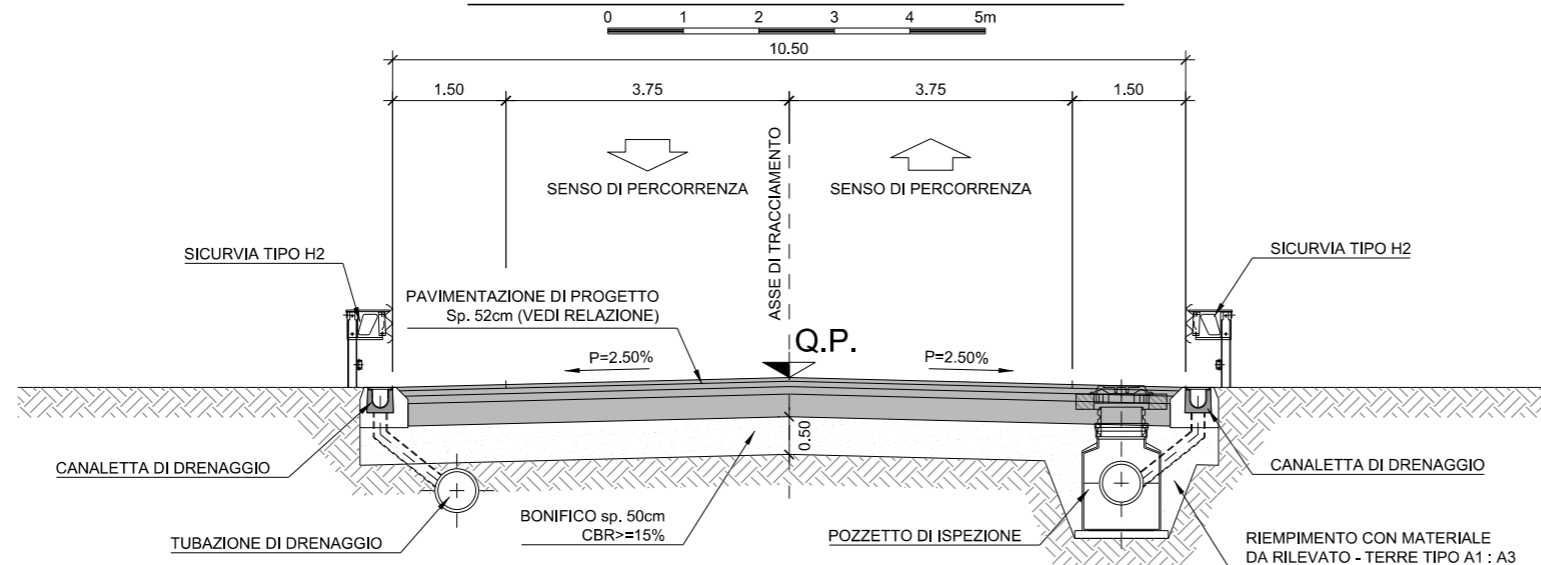

**- SEZIONE TIPO "B" -
STRADA DI CATEGORIA "C1" A RASO CON TRINCEA IN SX**

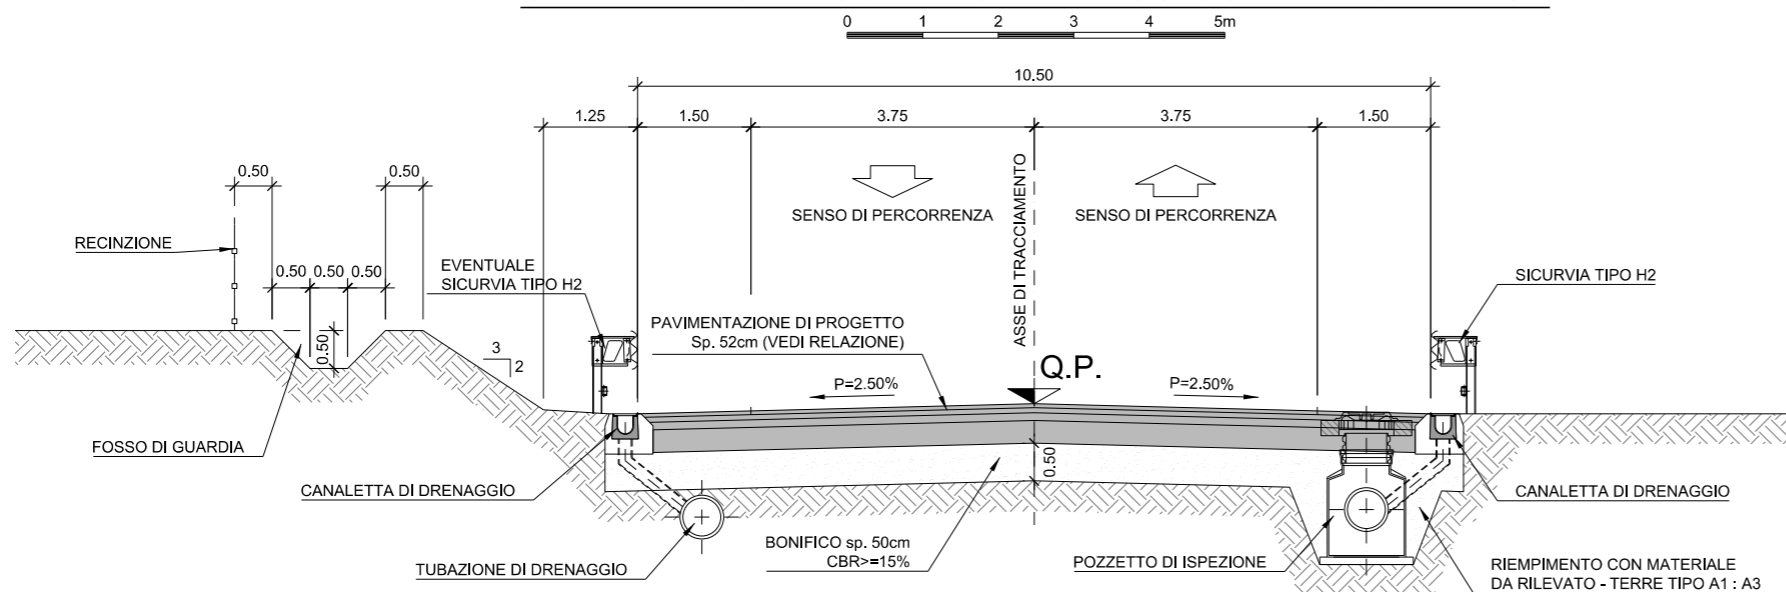

**- SEZIONE TIPO "C" -
STRADA DI CATEGORIA "C1" IN RILEVATO**

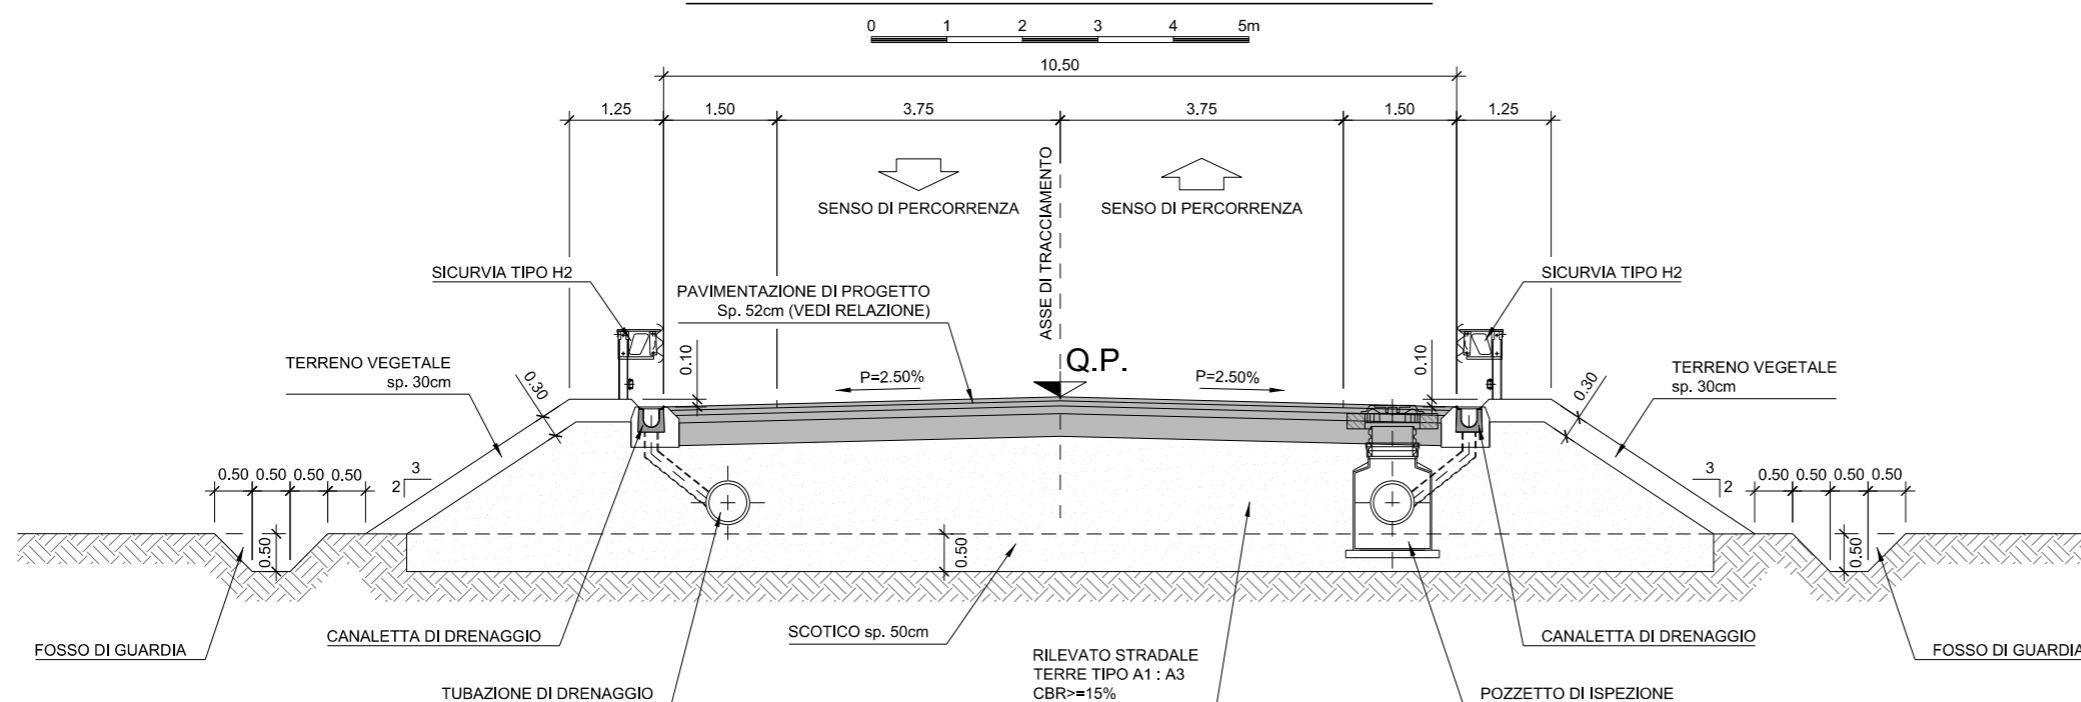

aggiornamenti Settembre 2014		PIANO REGOLATORE DEL PORTO DI TRIESTE (Giugno 2014) Studio Ambientale Integrato (Rev.1)	
 AUTORITA' PORTUALE DI TRIESTE via Karl Ludwlg von Bruck 3 34143 Trieste www.porto.trieste.it	Elaborazione del Piano Regolatore Portuale Fino a luglio 2014 elaborazione: Segretario Generale f.f. Walter Stinaglia Fino al 2010 elaborazione: Segretario Generale dott. Martino Conficelli		Elaborato R. Minoia
	R.U.P. Ing. Eric Marcone	 Approvato A. Rosin	Controllo A. Perlichizzi
 Tecnital s.p.a. Via Cassanese 27/1 Milano	 Acqua Tecno Acquatecno Via Gaeta 15 00185 Roma	Approvato A. Rosin	scala GRAFICA
PROGETTO OPERA 18 - COLLEGAMENTO STRADALE MOLO VIII SEZIONI TIPO - TAV. 1			tavola MI026S-P18-D505-PRP

TECNITAL