



**- SEZIONE TIPO "D" -
STRADA DI CATEGORIA "C1" IN TRINCEA**

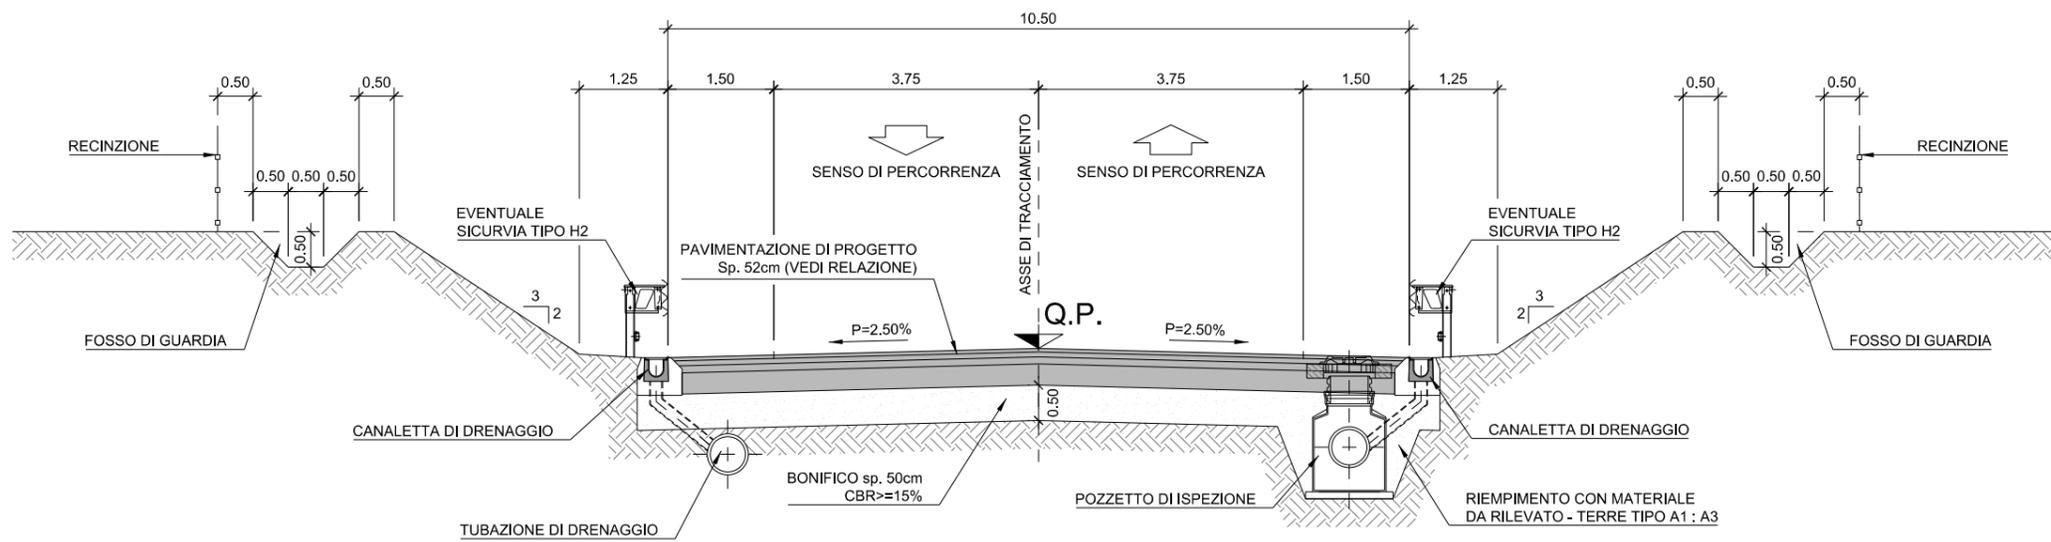

**- SEZIONE TIPO "E" -
STRADA DI CATEGORIA "C1" IN TRINCEA
TRA MURI AD "U"**

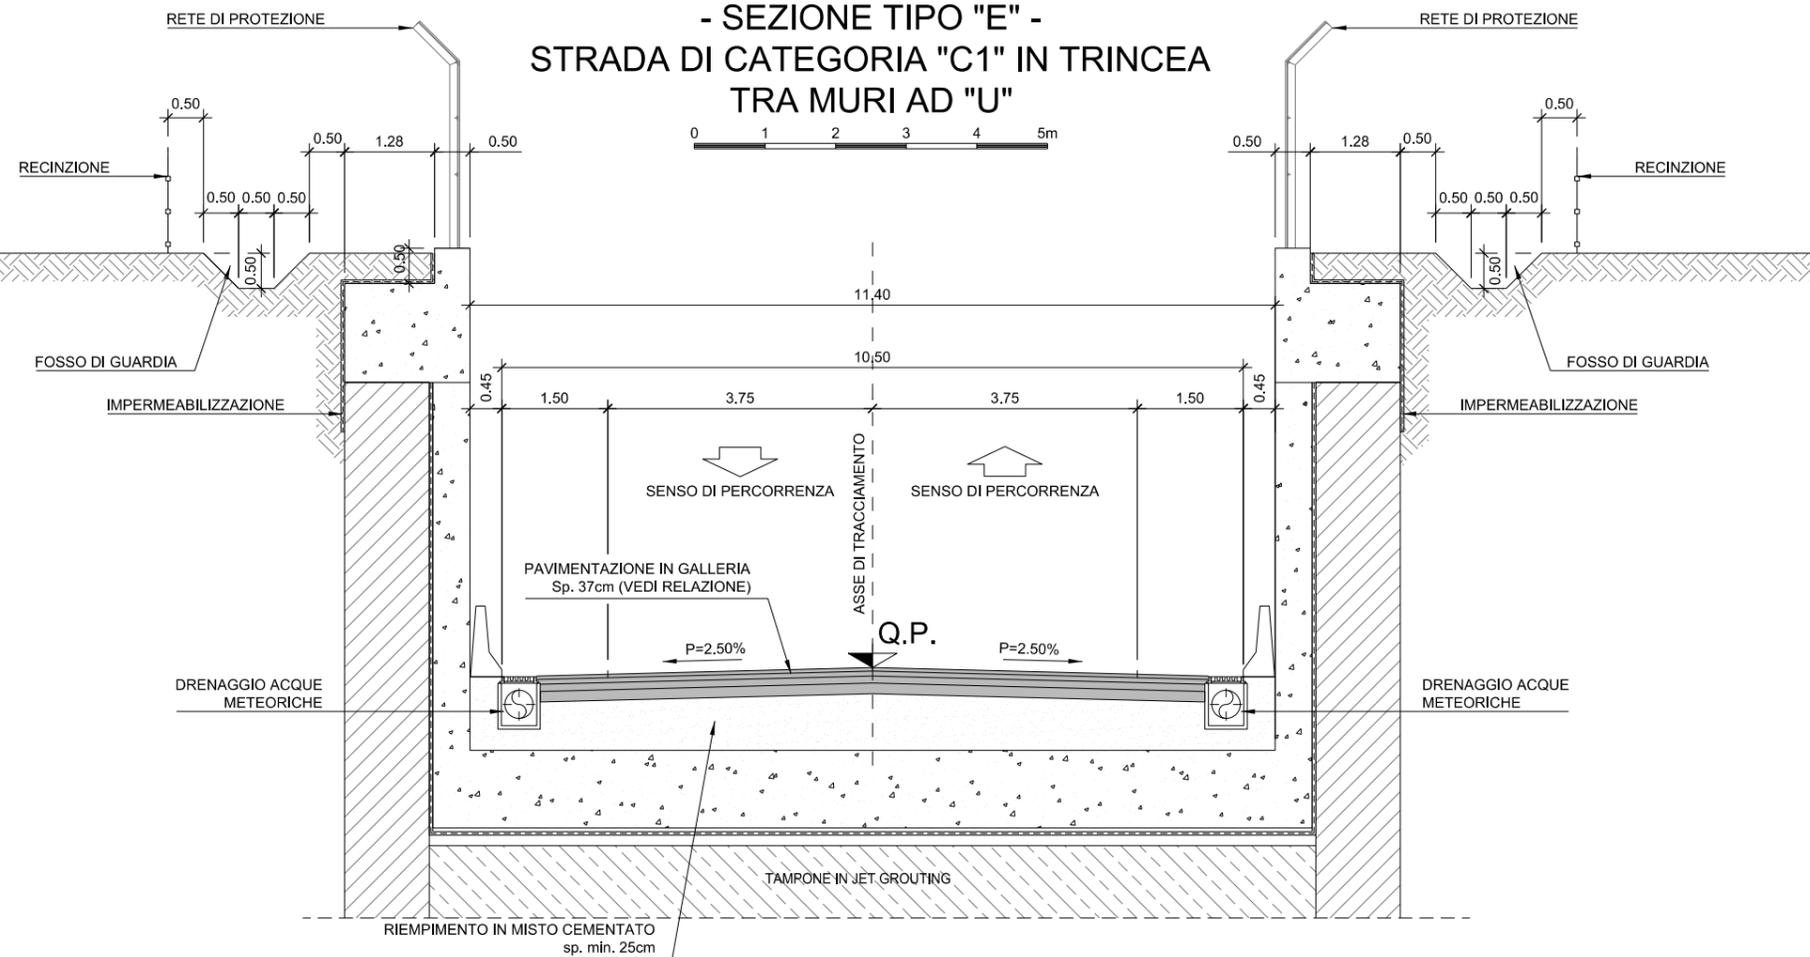

aggiornamenti Settembre 2014		
PIANO REGOLATORE DEL PORTO DI TRIESTE (Giugno 2014) Studio Ambientale Integrato (Rev.1)		
 AUTORITA' PORTUALE DI TRIESTE Via Karl Ludwig von Bruck 3 34143 Trieste www.porto.trieste.it	Elaborazione del Piano Regolatore Portuale Fino a luglio 2014 elaborazione: Segretario Generale f.f. Walter Spigaglia Fino al 2010 elaborazione: Segretario Generale dott. Martino Conticelli	Elaborato
	R.U.P. Ing. Eric Marcone	 R. Minoia
 Technital s.p.a. Via Cassanese 27/1 Milano	 Acquatecno Via Gaeta 15 00185 Roma	Approvato A. Rosin
PROGETTO OPERA 18 - COLLEGAMENTO STRADALE MOLO VIII SEZIONI TIPO - TAV. 2		Grafica MI0265-P18-DS06-PRP