- SEZIONE TIPO "F" -
STRADA DI CATEGORIA "C1" A MEZZACOSTA

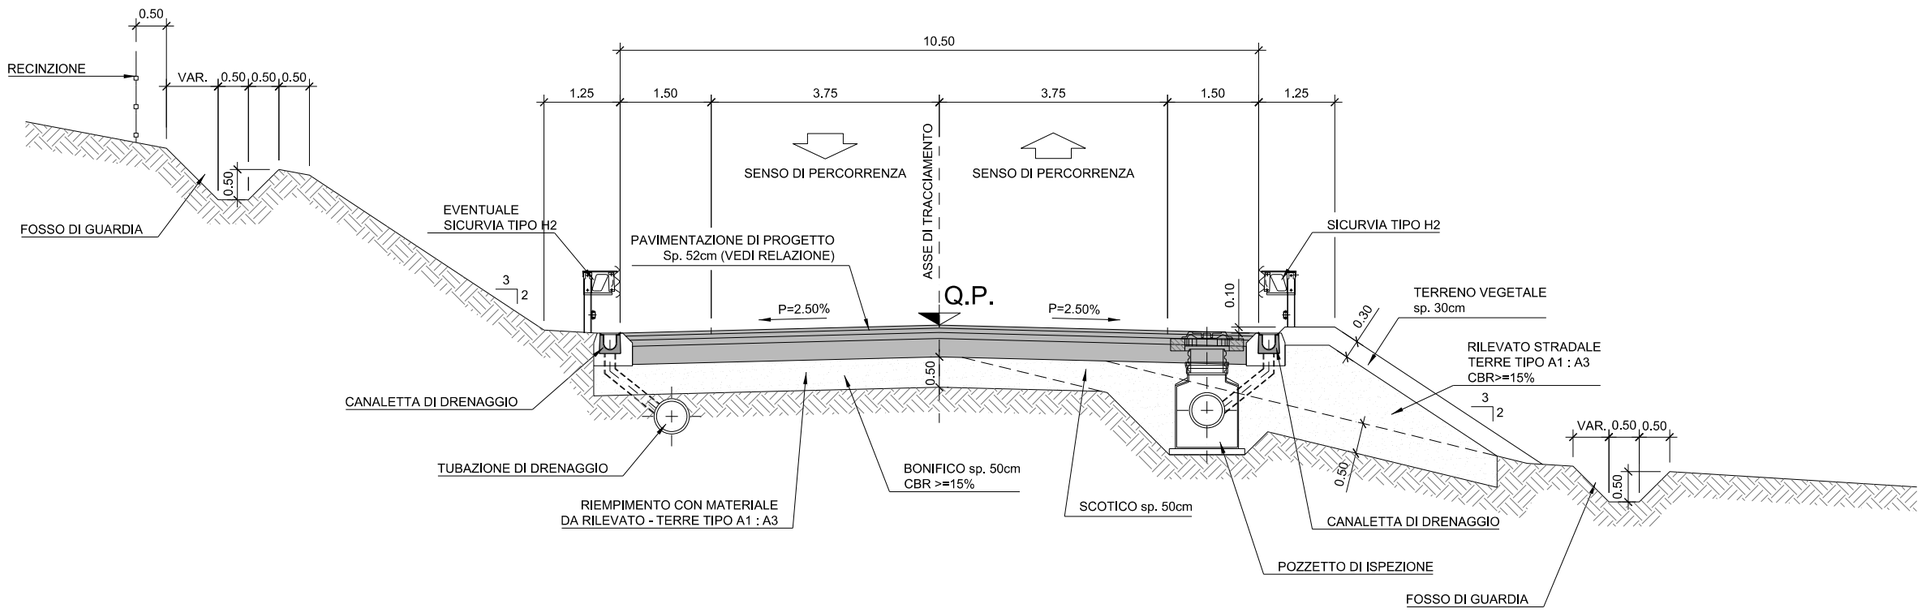

- SEZIONE TIPO "G" -
STRADA DI CATEGORIA "C1" A MEZZACOSTA
CON MURO DI SOSTEGNO

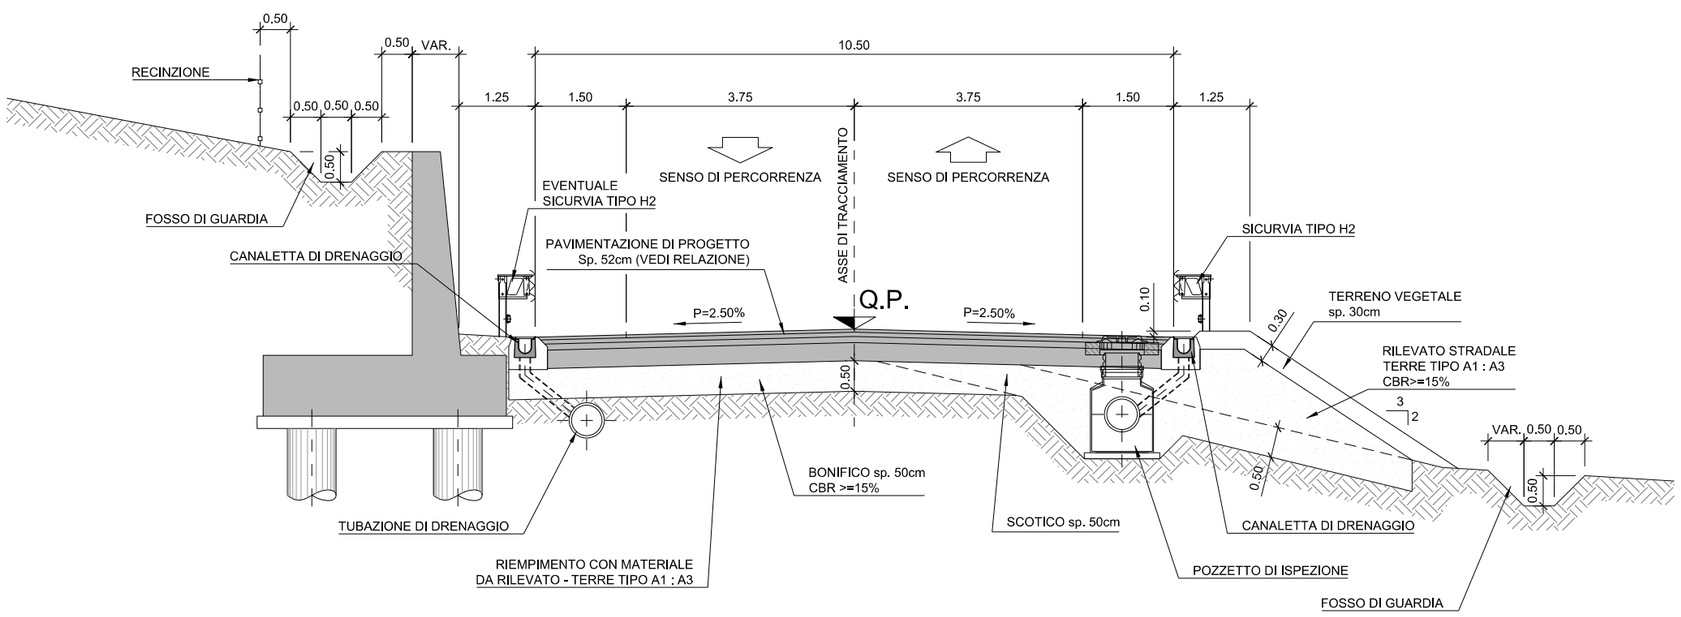

TECHNITAL

aggiornamenti Settembre 2014

PIANO REGOLATORE DEL PORTO DI TRIESTE (Giugno 2014)
Studio Ambientale Integrato (Rev.1)

AUTORITA' PORTUALE DI TRIESTE
via Karl Ludwig von Bruck 3
34143 Trieste
www.porto.trieste.it

Elaborazione del Piano Regolatore Portuale
Fino a luglio 2014 elaborazione: Segretario Generale f.f. Walter Sinigaglia
Fino al 2010 elaborazione: Segretario Generale dott. Martino Conticelli

R.U.P.
Ing. Eric Marcone

Elaborato: R. Minola
Controllato: A. Perdichizzi
Approvato: A. Rosin

Technital s.p.a.
Via Cassano d'Adda27/1
Milano

ACQUA TECNO
Acquatecno
Via Gaeta 15
00185 Roma

PROGETTO
OPERA 18 - COLLEGAMENTO STRADALE MOLO VIII
SEZIONI TIPO - TAV. 3

scala: GRAFICA
tavola: MI026S-P18-DS07-PRP