




- SEZIONE TIPO "H" -
STRADA DI CATEGORIA "C1" IN RILEVATO CON MURI IN DX E SX

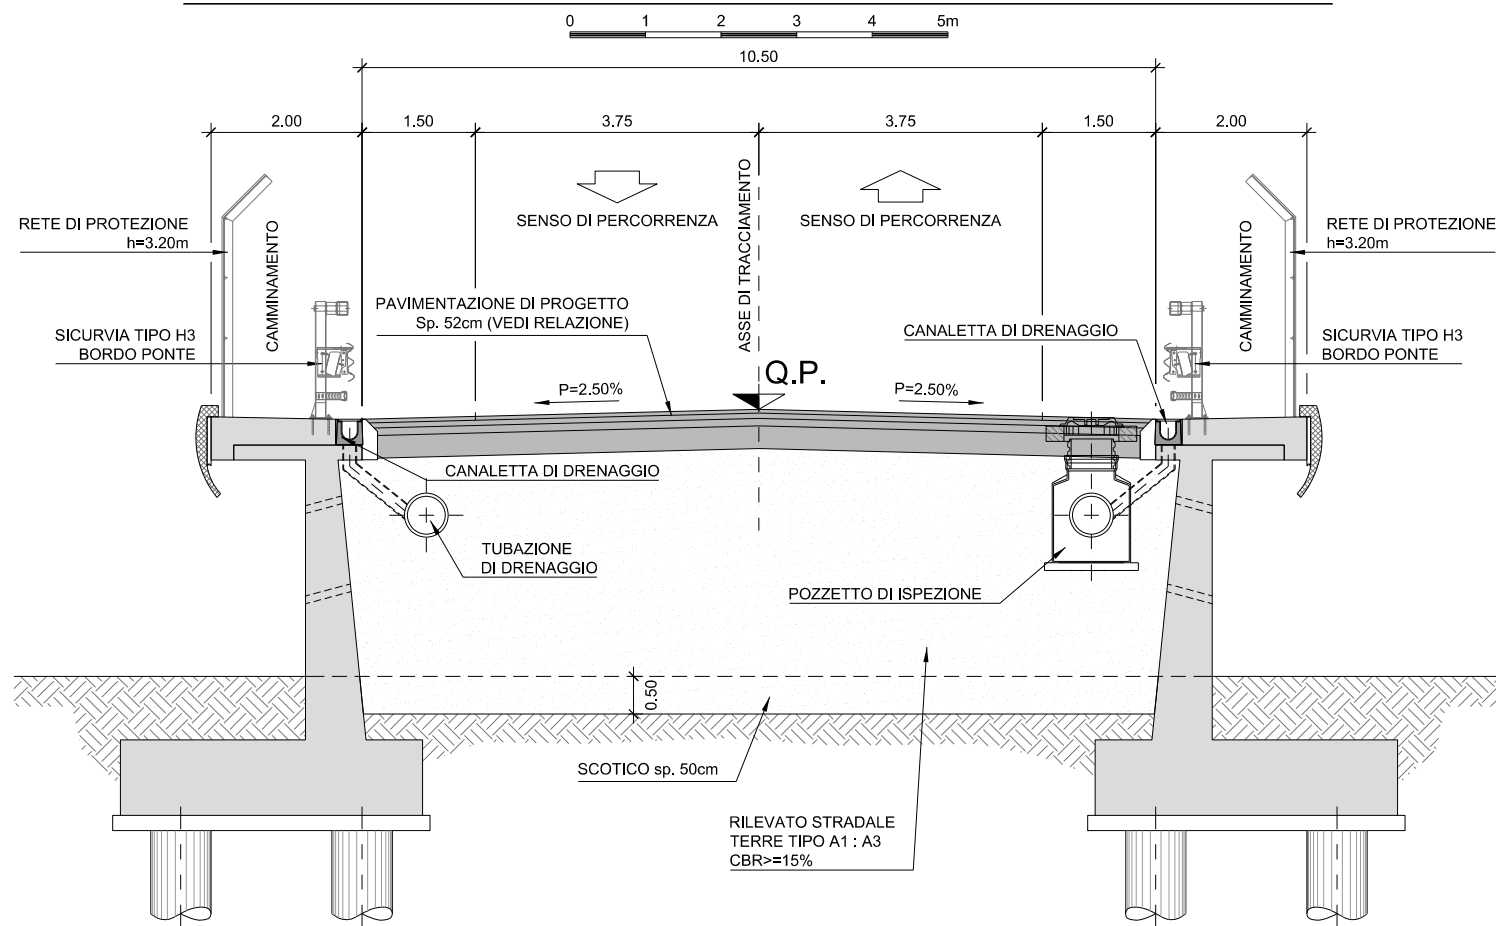

- SEZIONE TIPO "L" -
STRADA DI CATEGORIA "C1" IN VIADOTTO

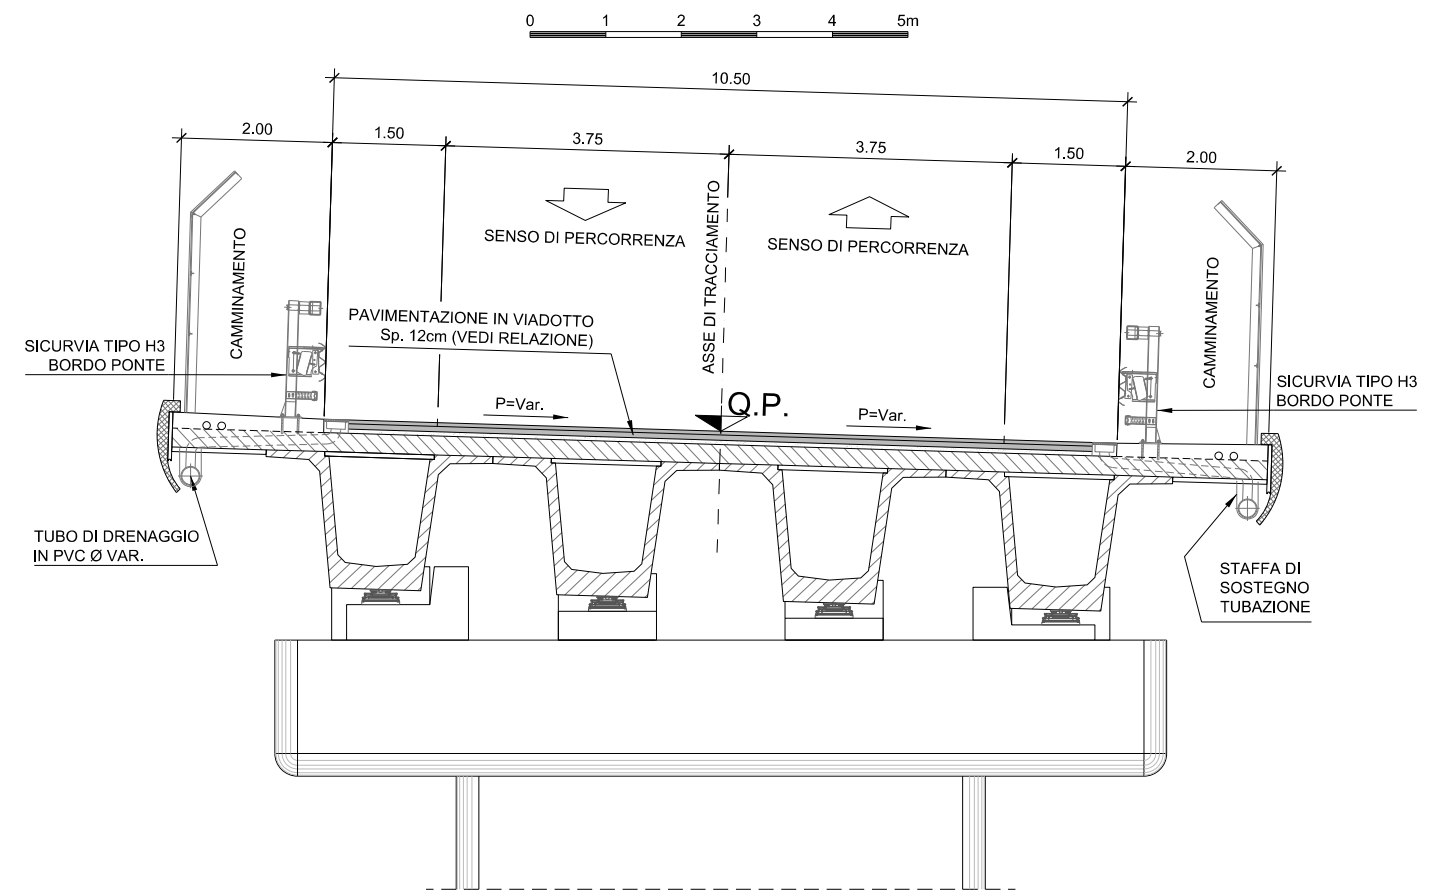

- SEZIONE TIPO "I" -
STRADA DI CATEGORIA "C1" IN RILEVATO CON MURO IN SX

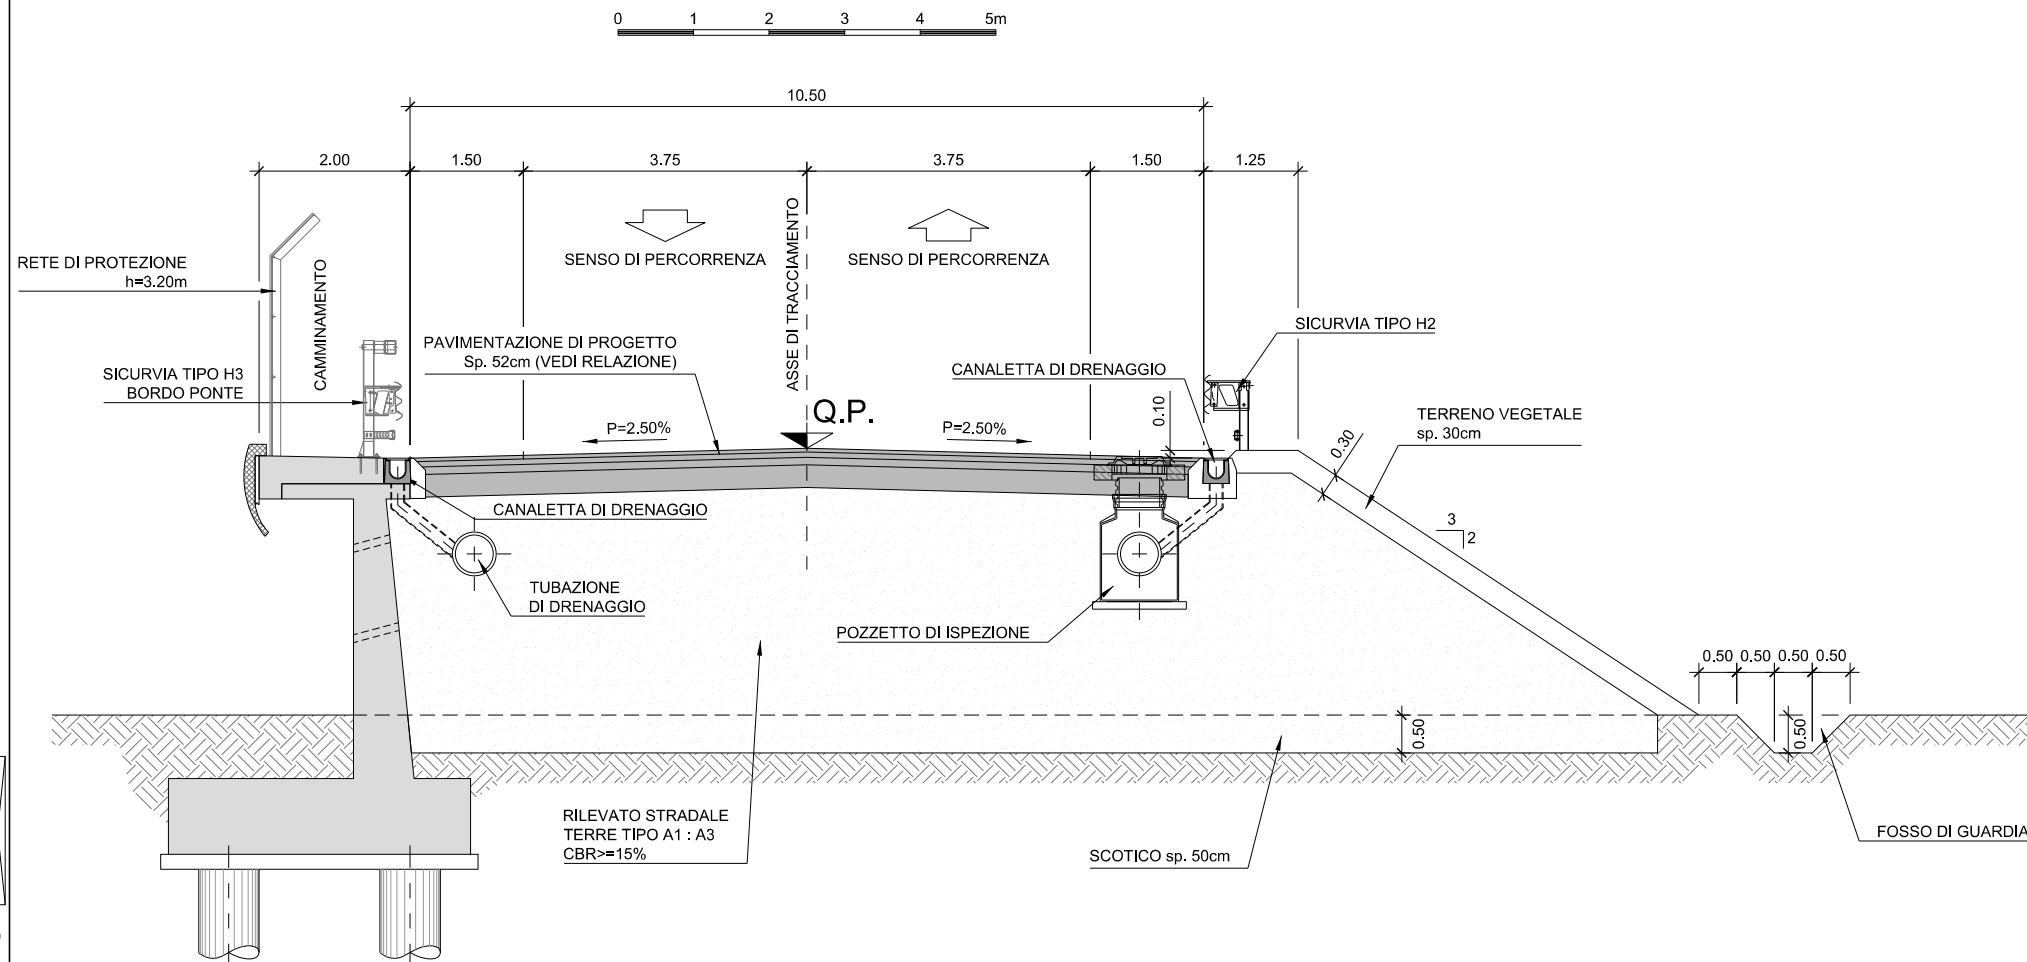

aggiornamenti Settembre 2014		
PIANO REGOLATORE DEL PORTO DI TRIESTE (Giugno 2014) Studio Ambientale Integrato (Rev.1)		
 AUTORITA' PORTUALE DI TRIESTE via Karl Ludwig von Bruck 3 34143 Trieste www.porto.trieste.it	Elaborazione del Piano Regolatore Portuale Fino a luglio 2014 elaborazione: Segretario Generale f.f. Walter Sinigaglia Fino al 2010 elaborazione: Segretario Generale dott. Martino Conticelli	Elaborato
		R. Minoia
	R.U.P. Ing. Eric Marcone	Controllato A. Perdichizzi
 Technital s.p.a. Via Cassanese 27/1 Milano	 Acquatecno Via Gaeta 15 00185 Roma	Approvato A. Rosini
PROGETTO OPERA 18 - COLLEGAMENTO STRADALE MOLO VIII SEZIONI TIPO - TAV. 4		scala GRAFICA tavola MI0265-P18-D508-PRP