




**- SEZIONE TIPO "M" -  
STRADA DI CATEGORIA "C1" IN GALLERIA**

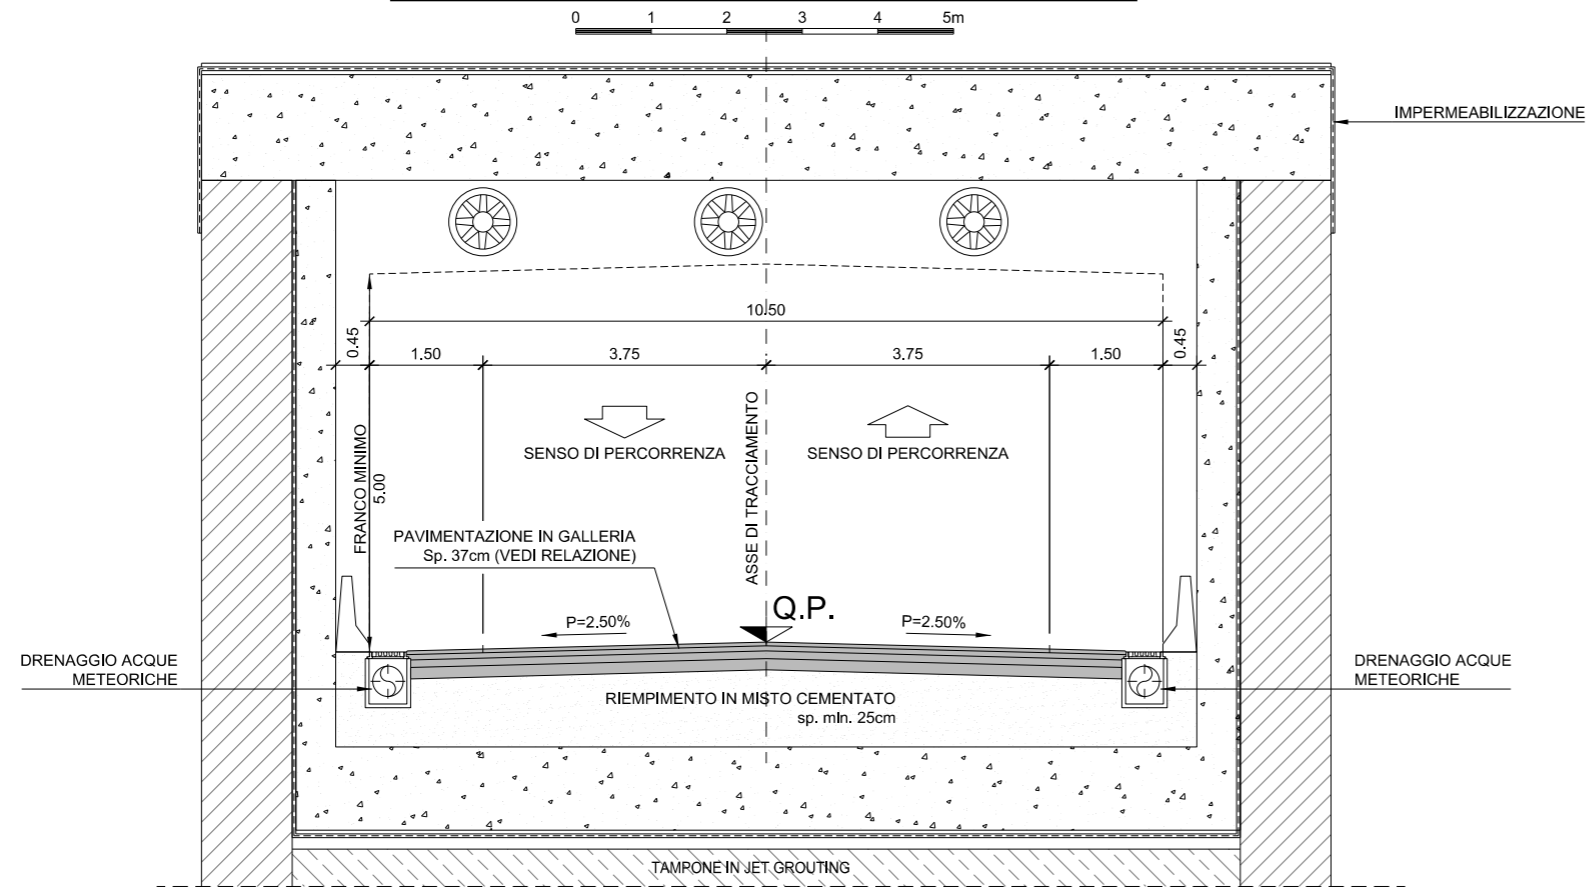

**- SCHEMA PLANIMETRICO SEZIONI TIPO IN GALLERIA -**

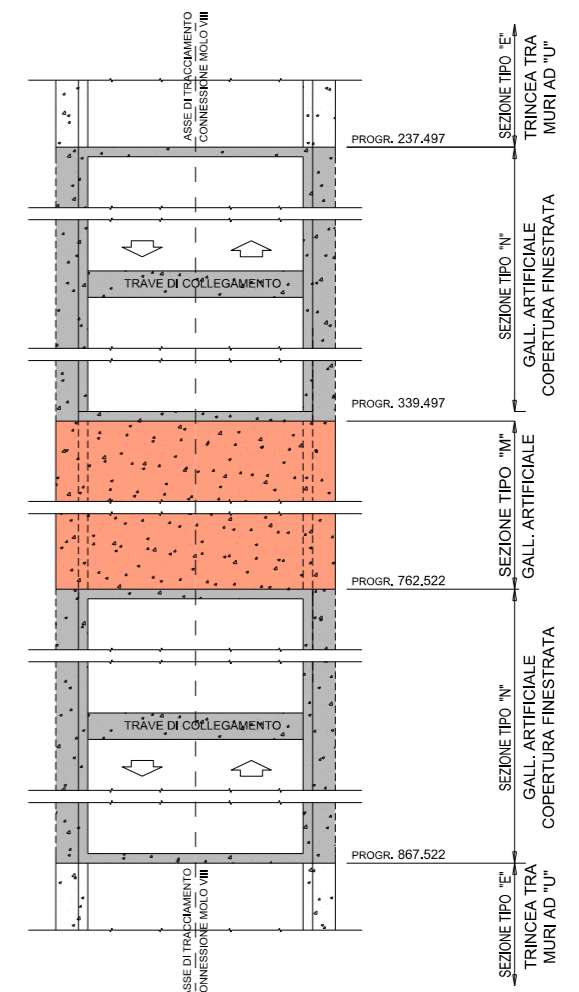

**- SEZIONE TIPO "N" -  
STRADA DI CATEGORIA "C1" IN GALLERIA  
CON COPERTURA FINESTRATA**

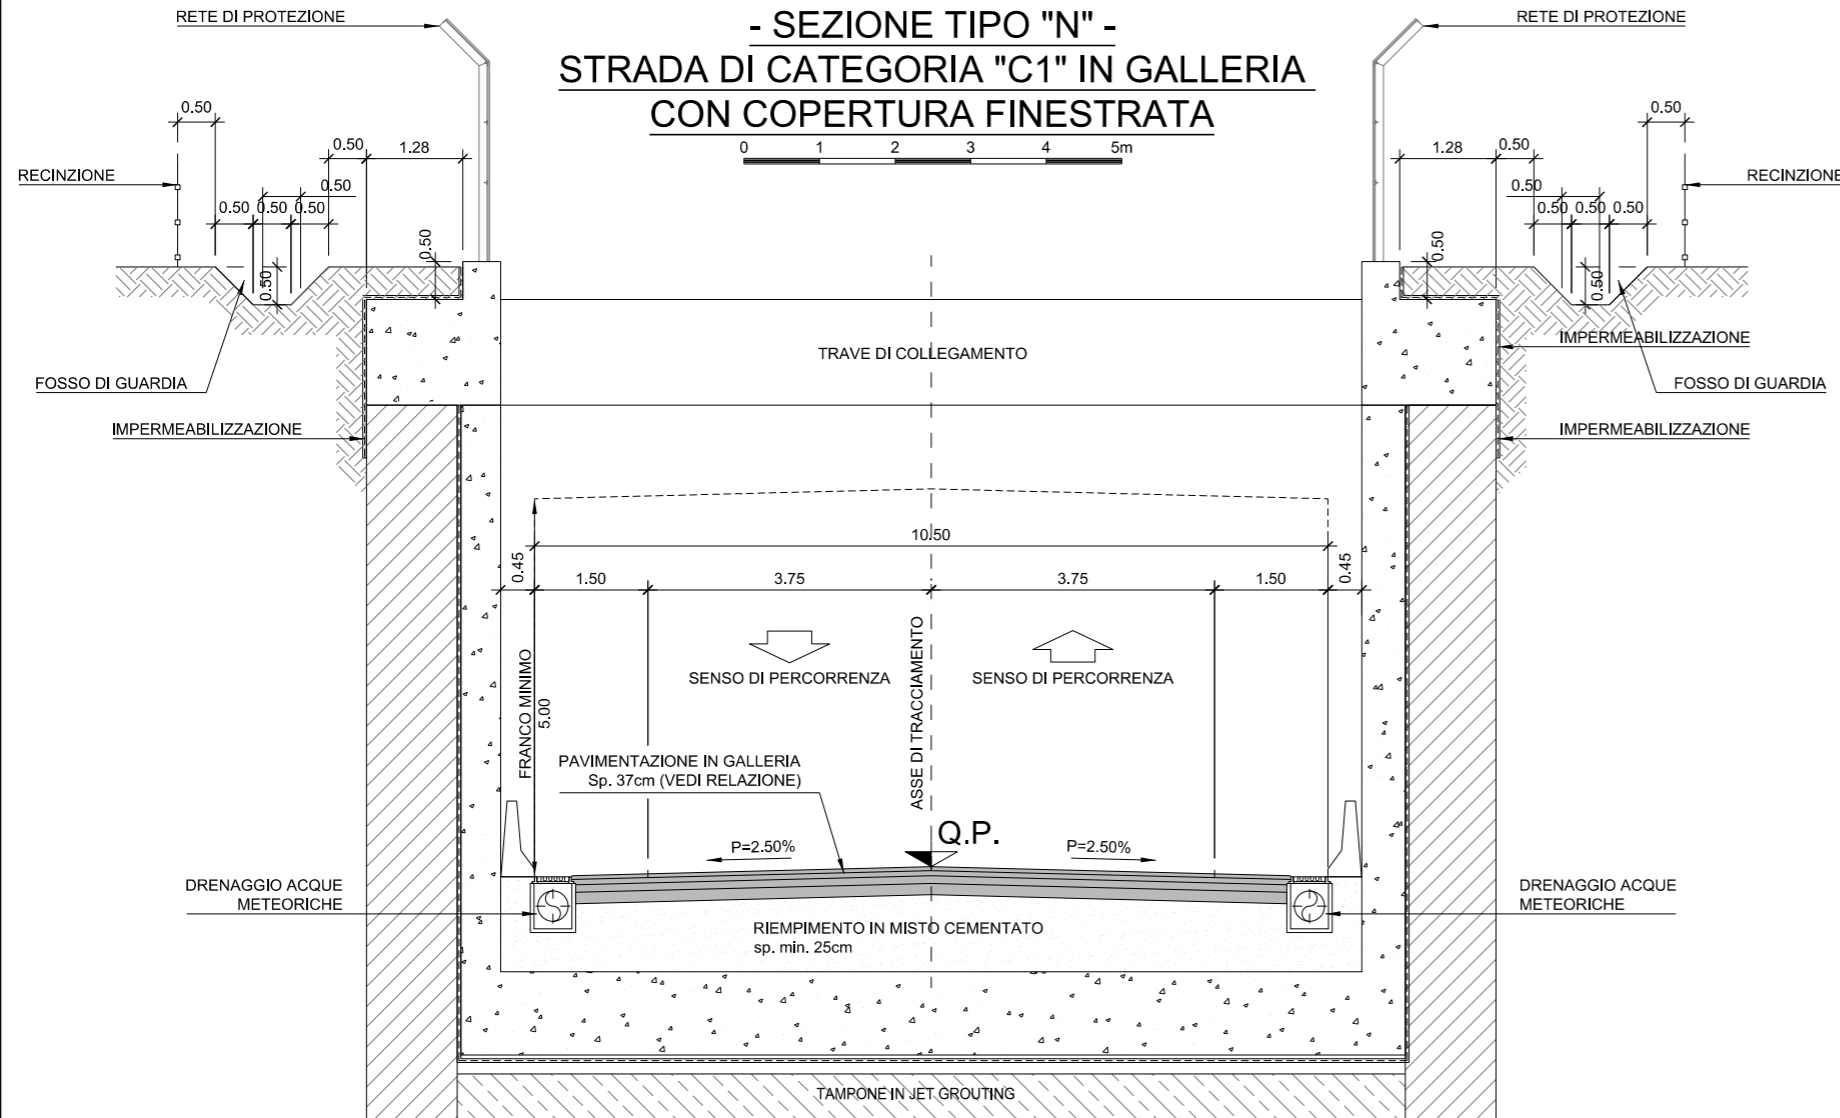

aggiornamenti Settembre 2014		<b>PIANO REGOLATORE DEL PORTO DI TRIESTE (Giugno 2014)</b> Studio Ambientale Integrato (Rev.1)	
 AUTORITA' PORTUALE DI TRIESTE via Karl Ludwig von Bruck 3 34143 Trieste www.porto.trieste.it	Elaborazione del Piano Regolatore Portuale Fino a luglio 2014 elaborazione: Segretario Generale f.f. Walter Shtgaglia Fino al 2010 elaborazione: Segretario Generale dott. Marino Conicelli		Elaborato
	R.U.P. Ing. Eric Marcone		R. Minola
 Tecnital s.p.a. Via Cassanese 27/1 Milano	 Acquatecno s.p.a. Via Gaeta 15 00185 Roma	Controlato A. Perdicchi	
		Approvato A. Rosin	
PROGETTO OPERA 18 - COLLEGAMENTO STRADALE MOLO VIII SEZIONI TIPO - TAV. 5			scala GRAFICA
			tavola MI0265-P18-DS09-PRP