
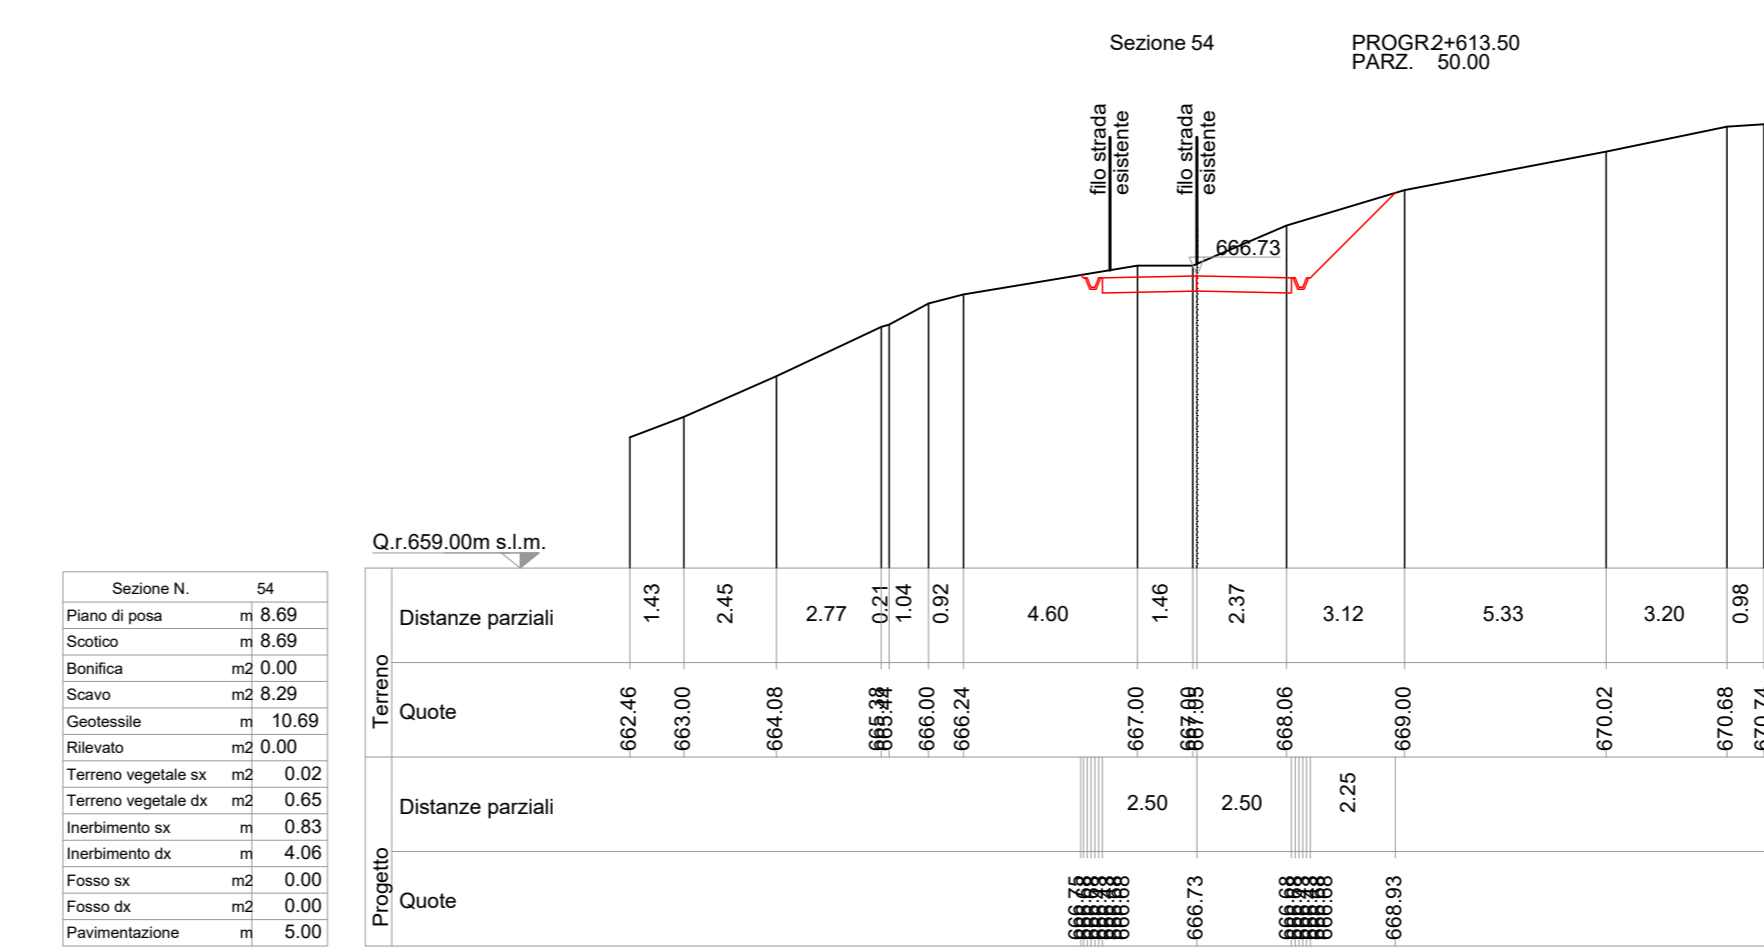
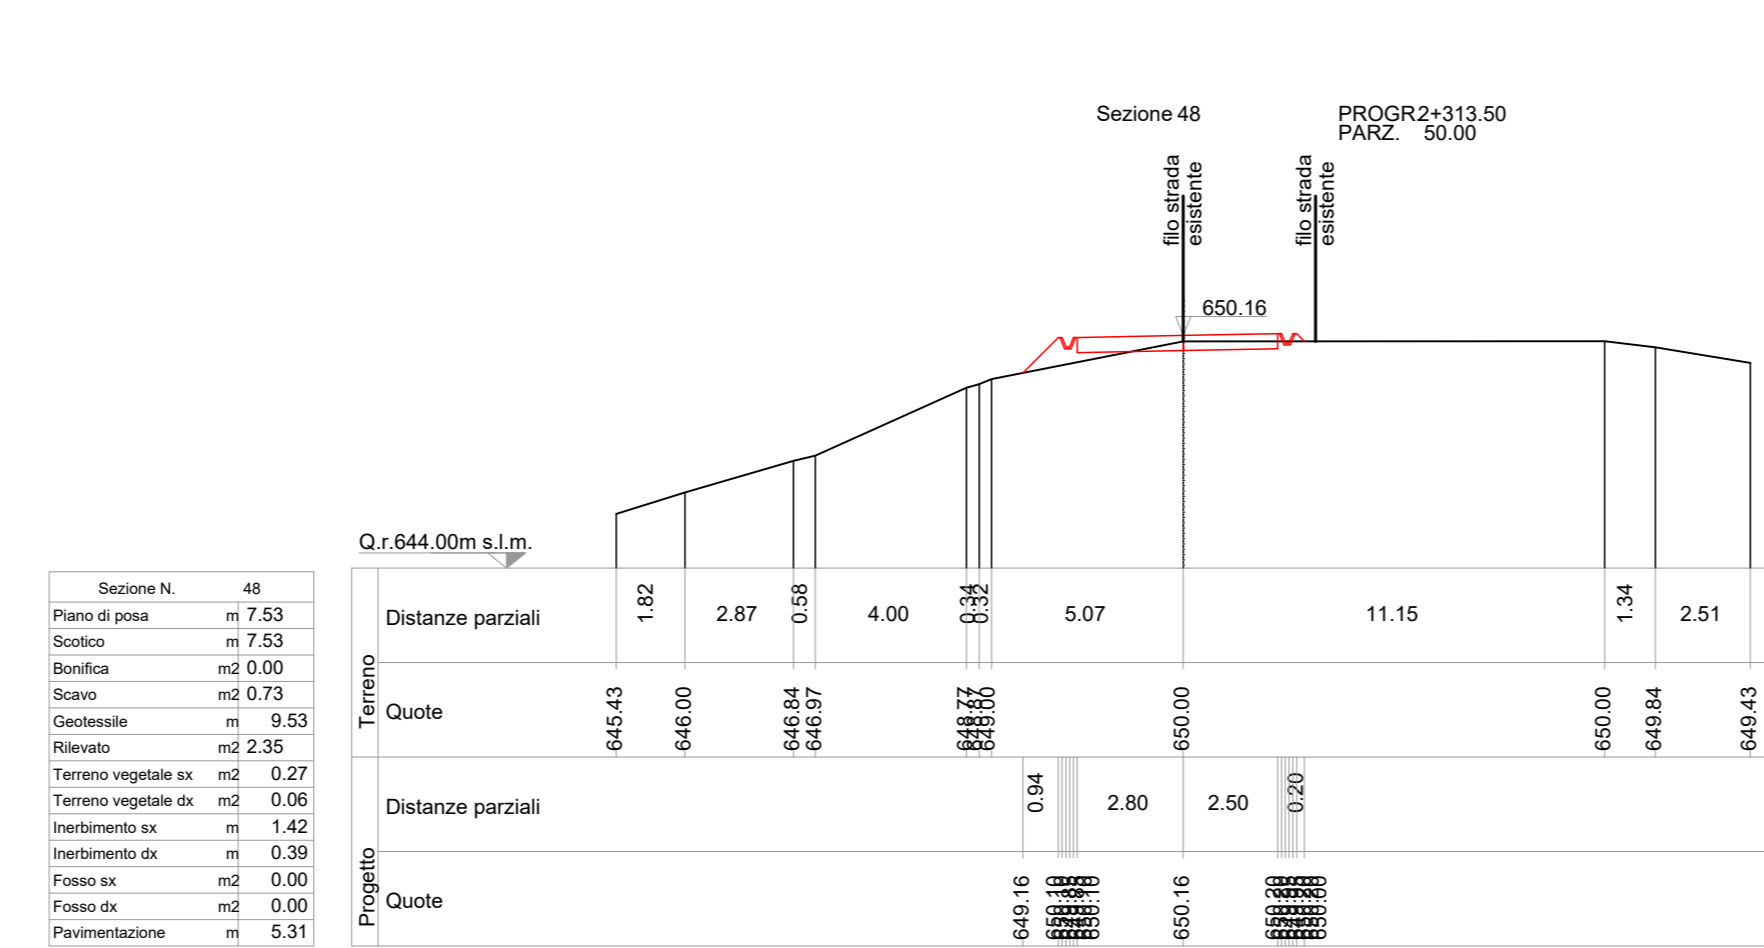
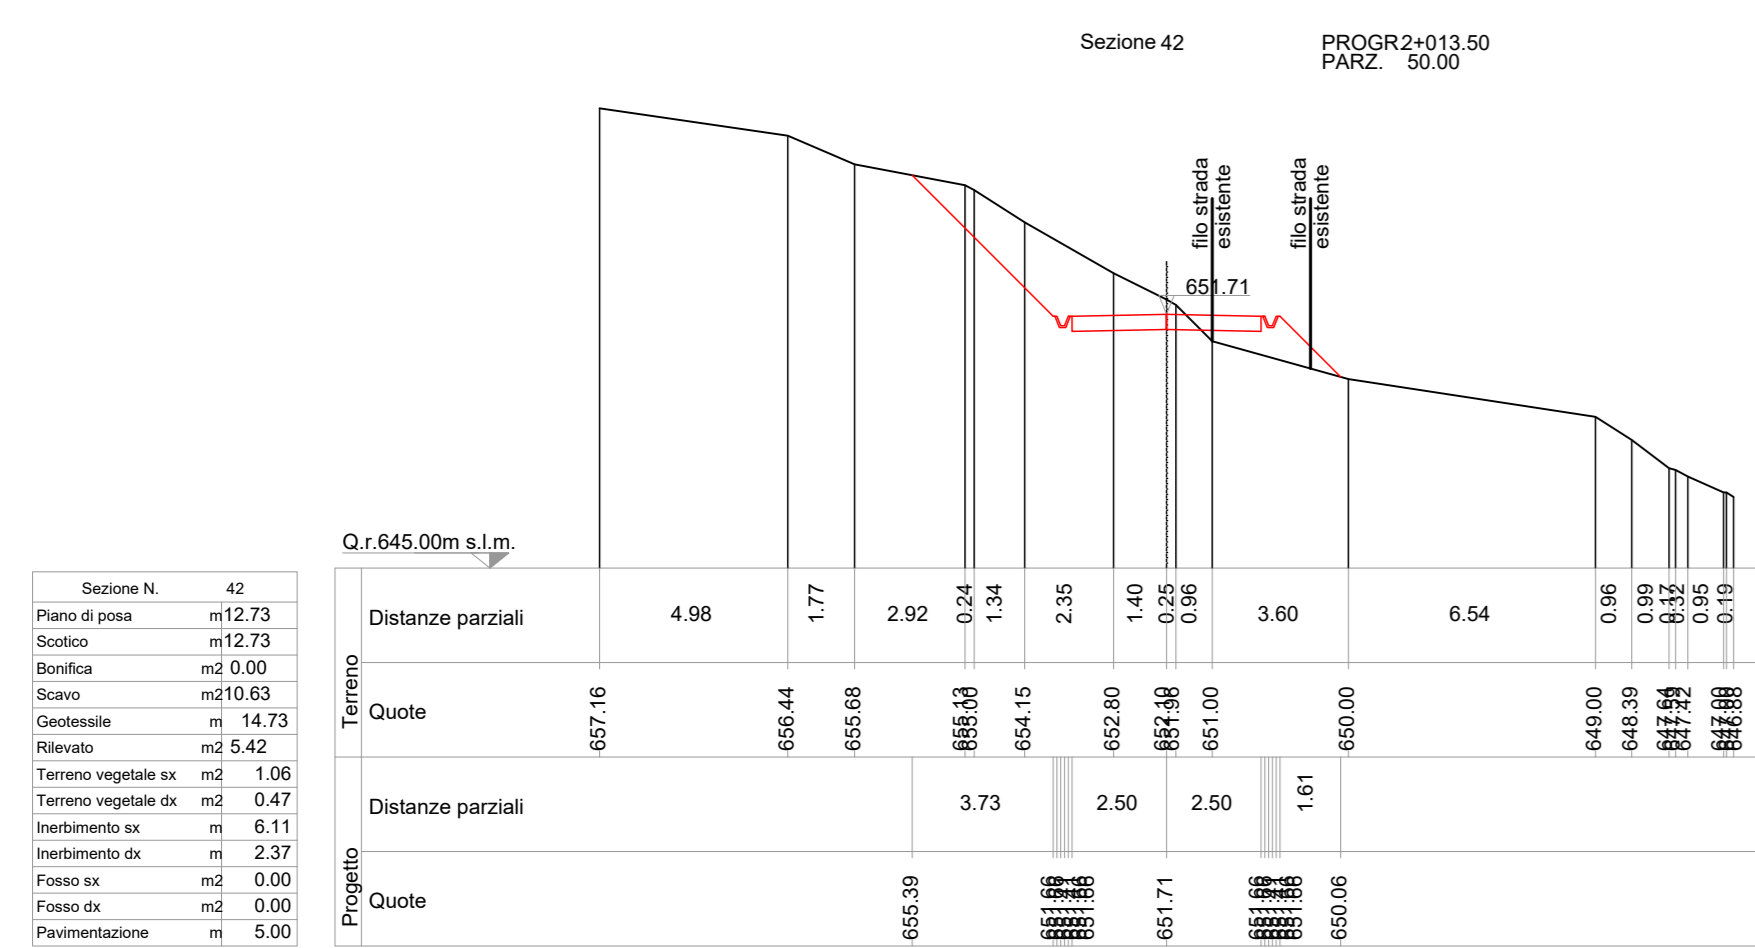
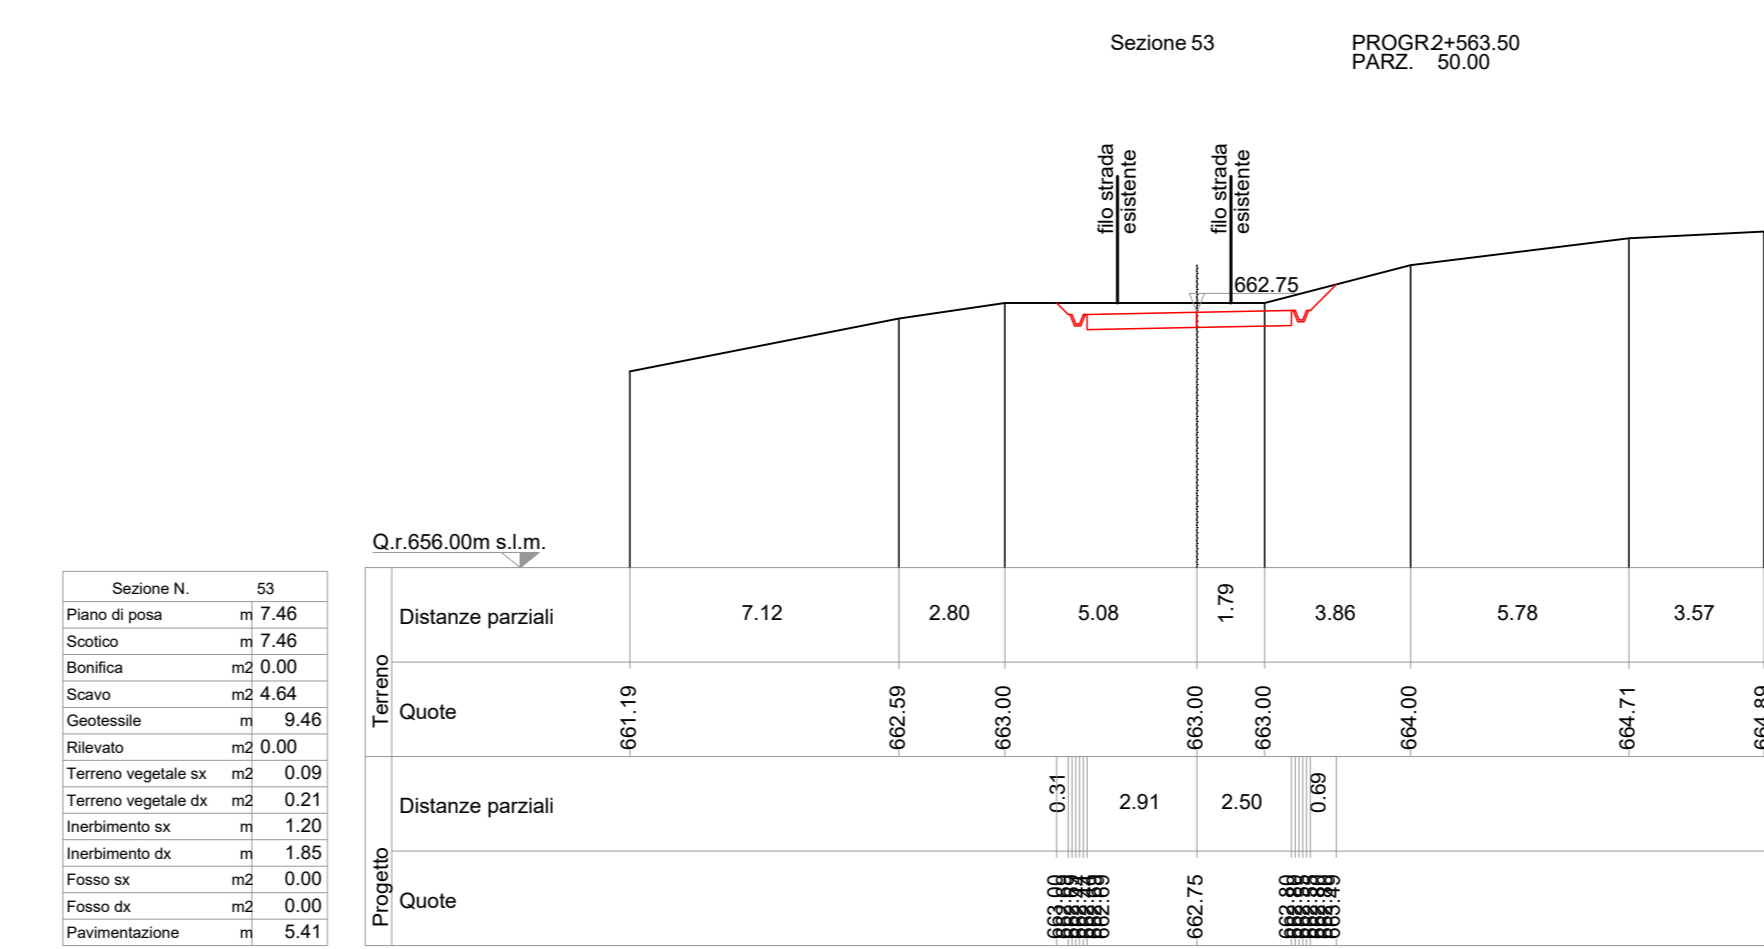
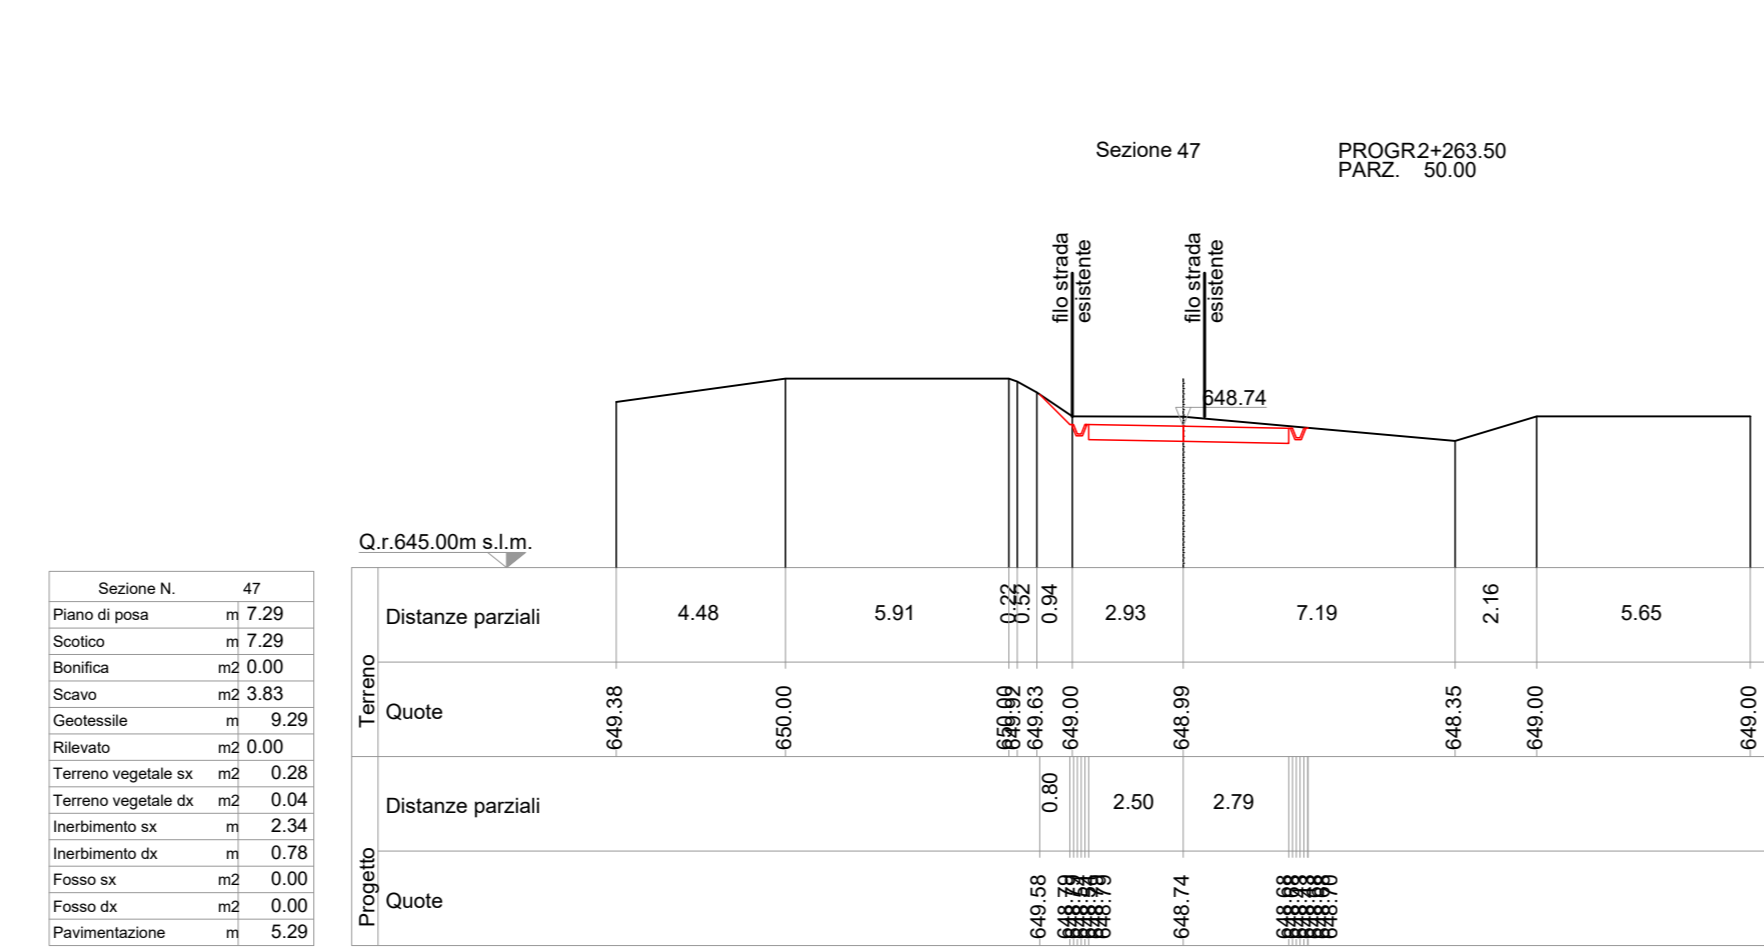
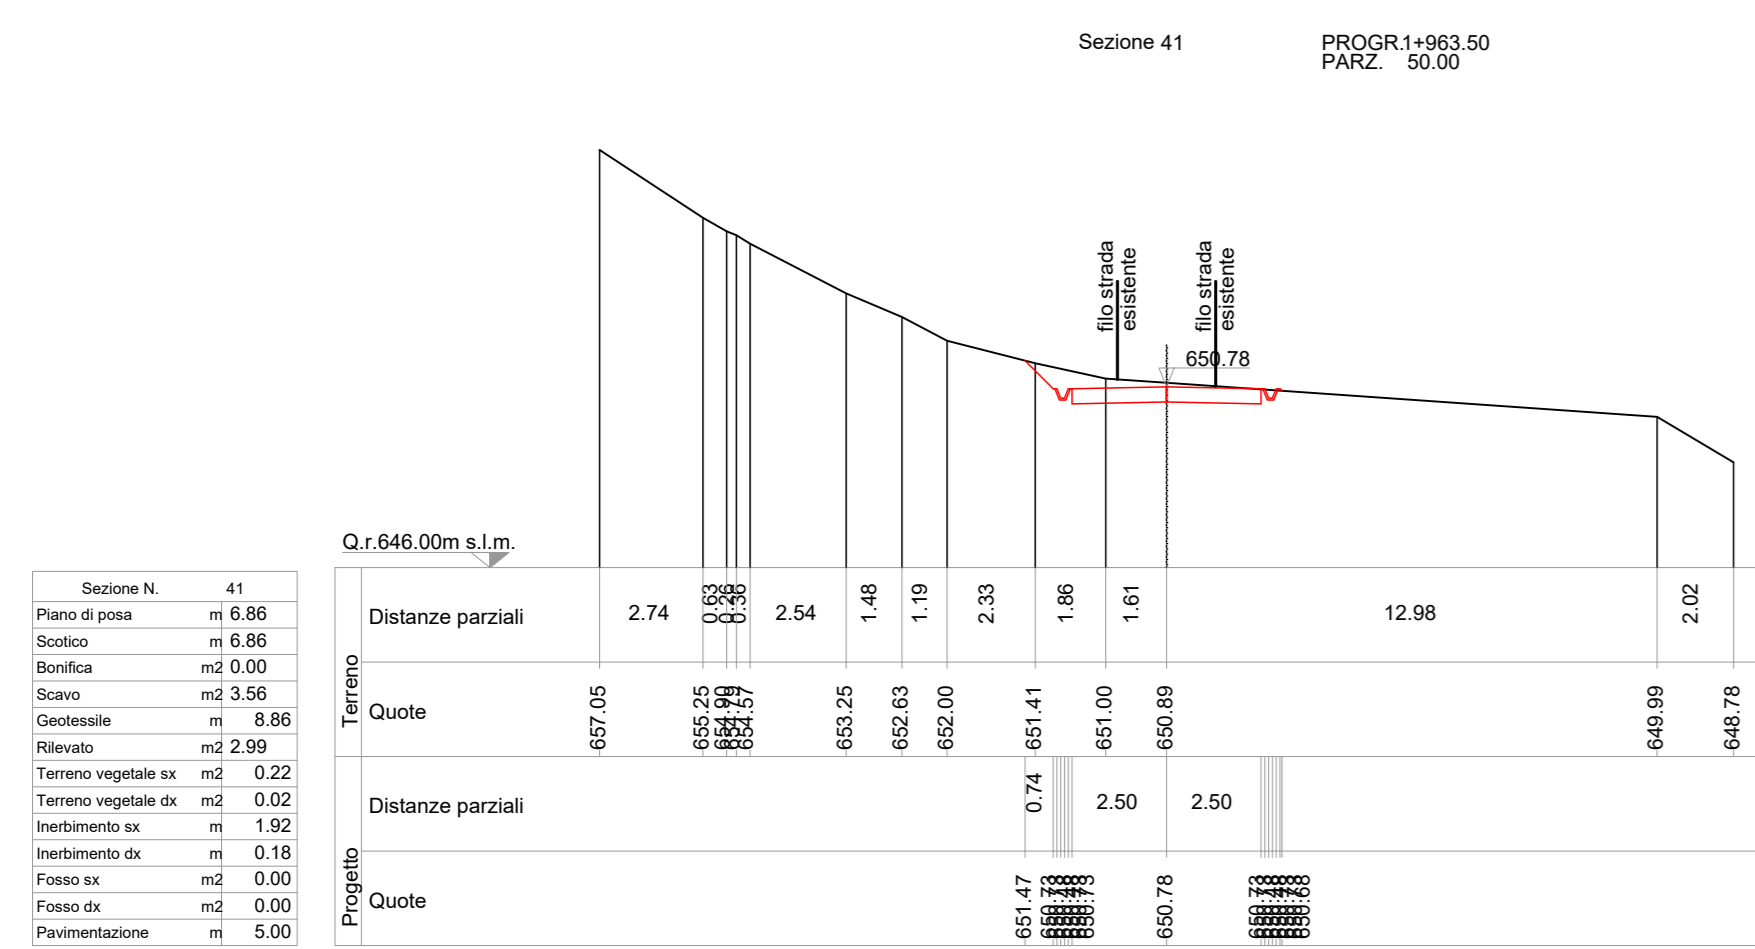
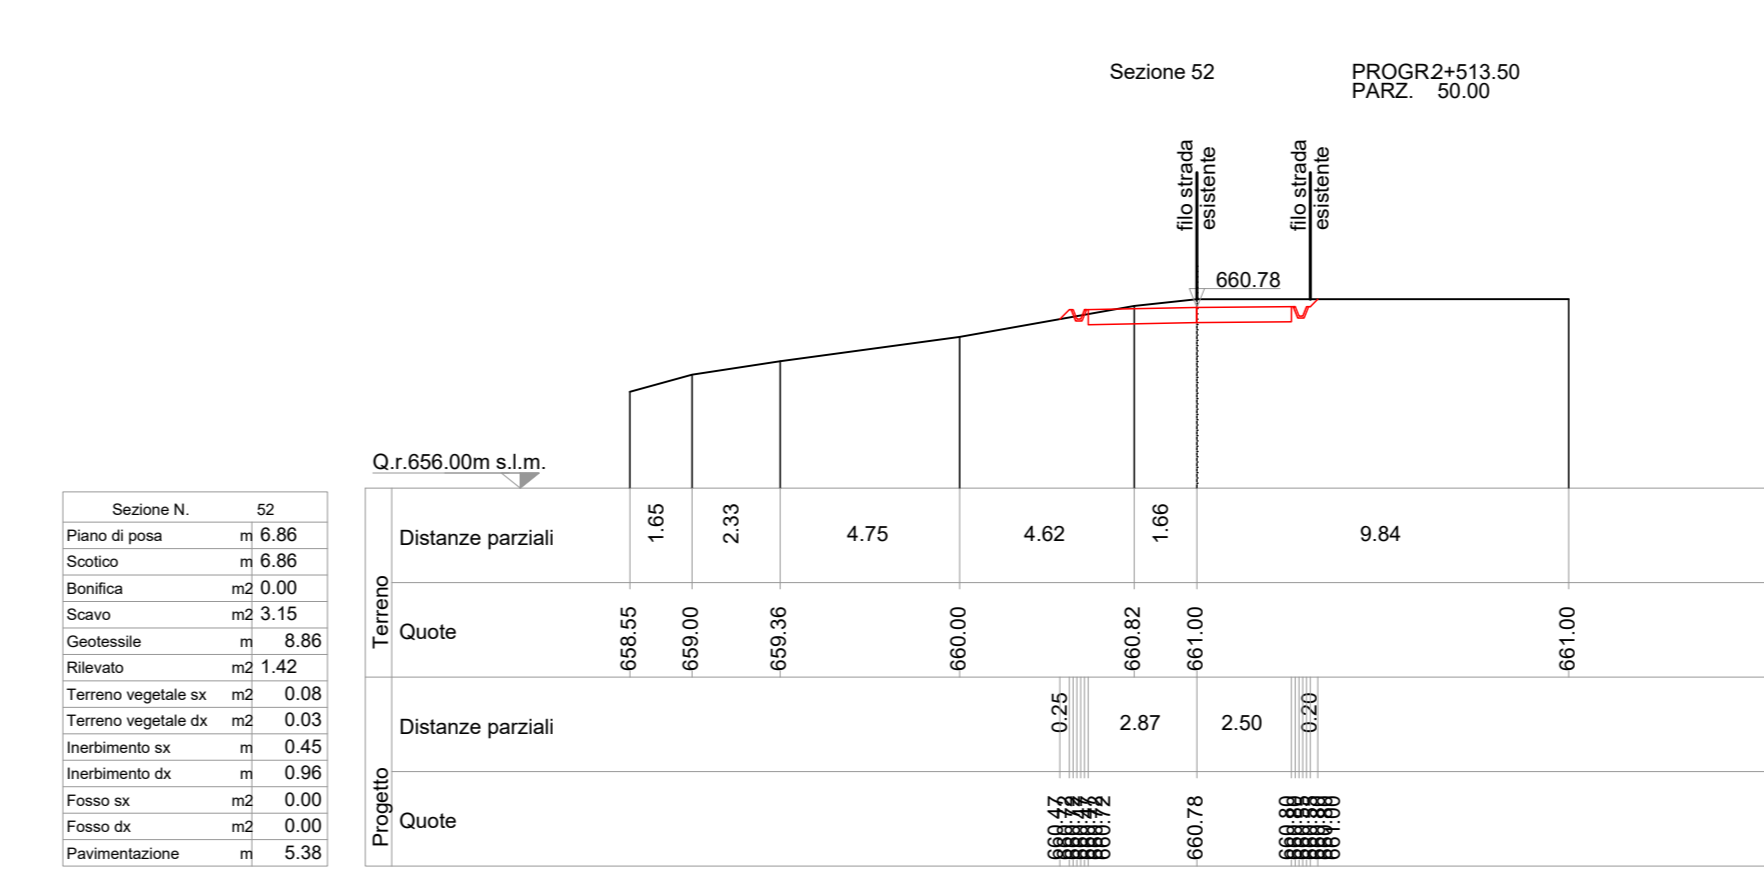
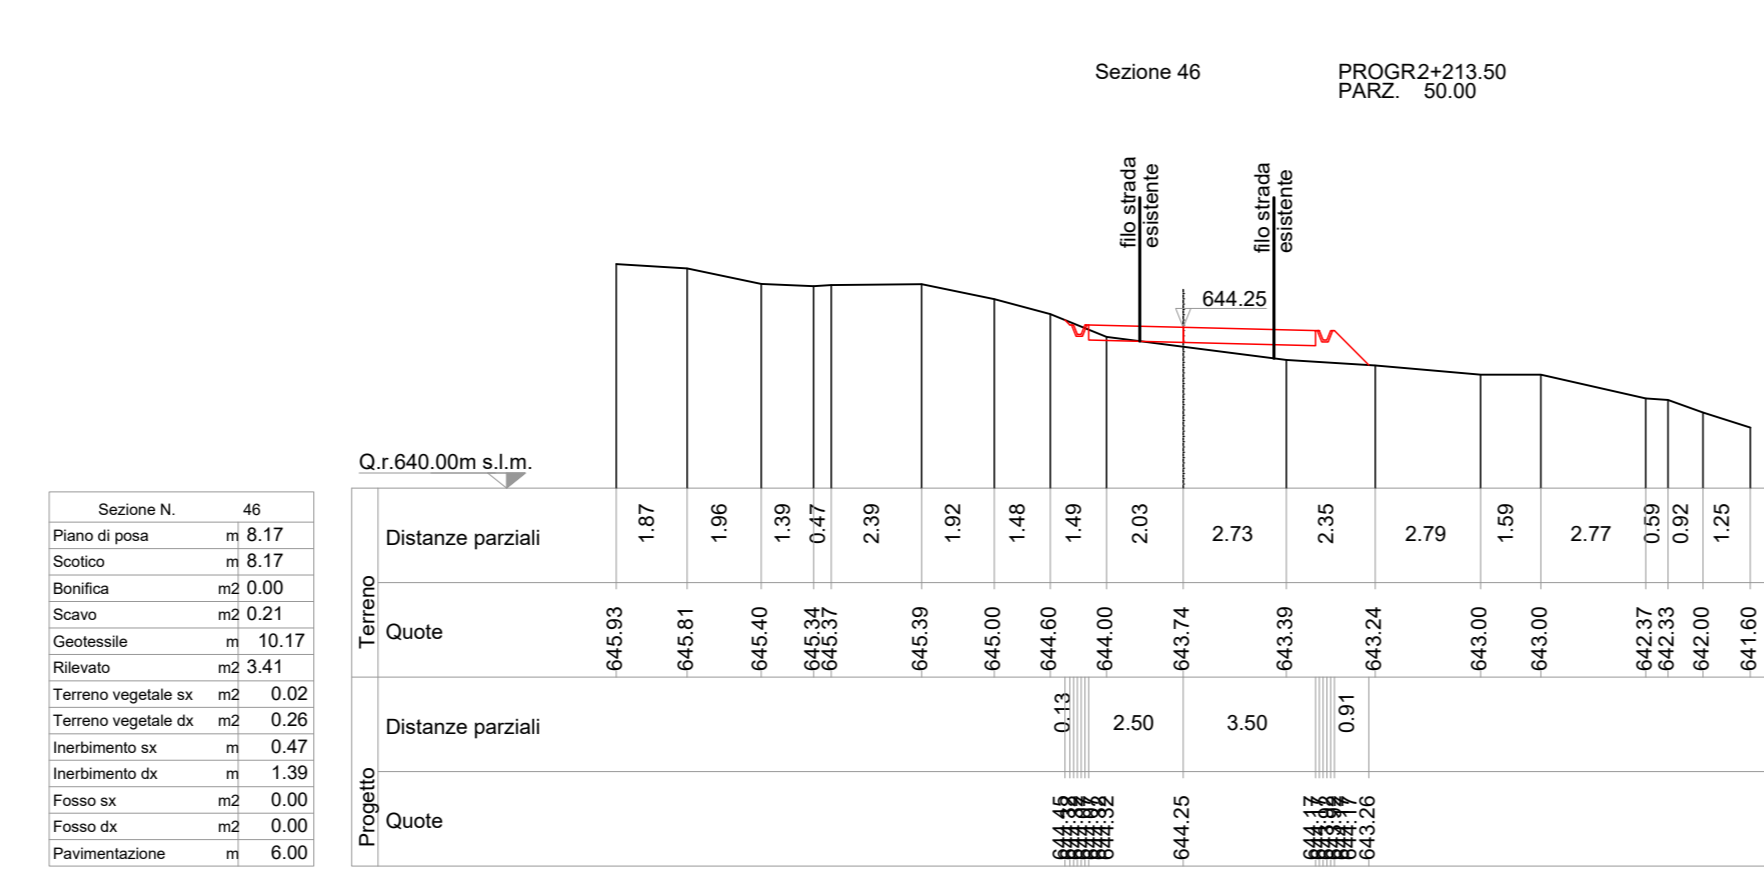
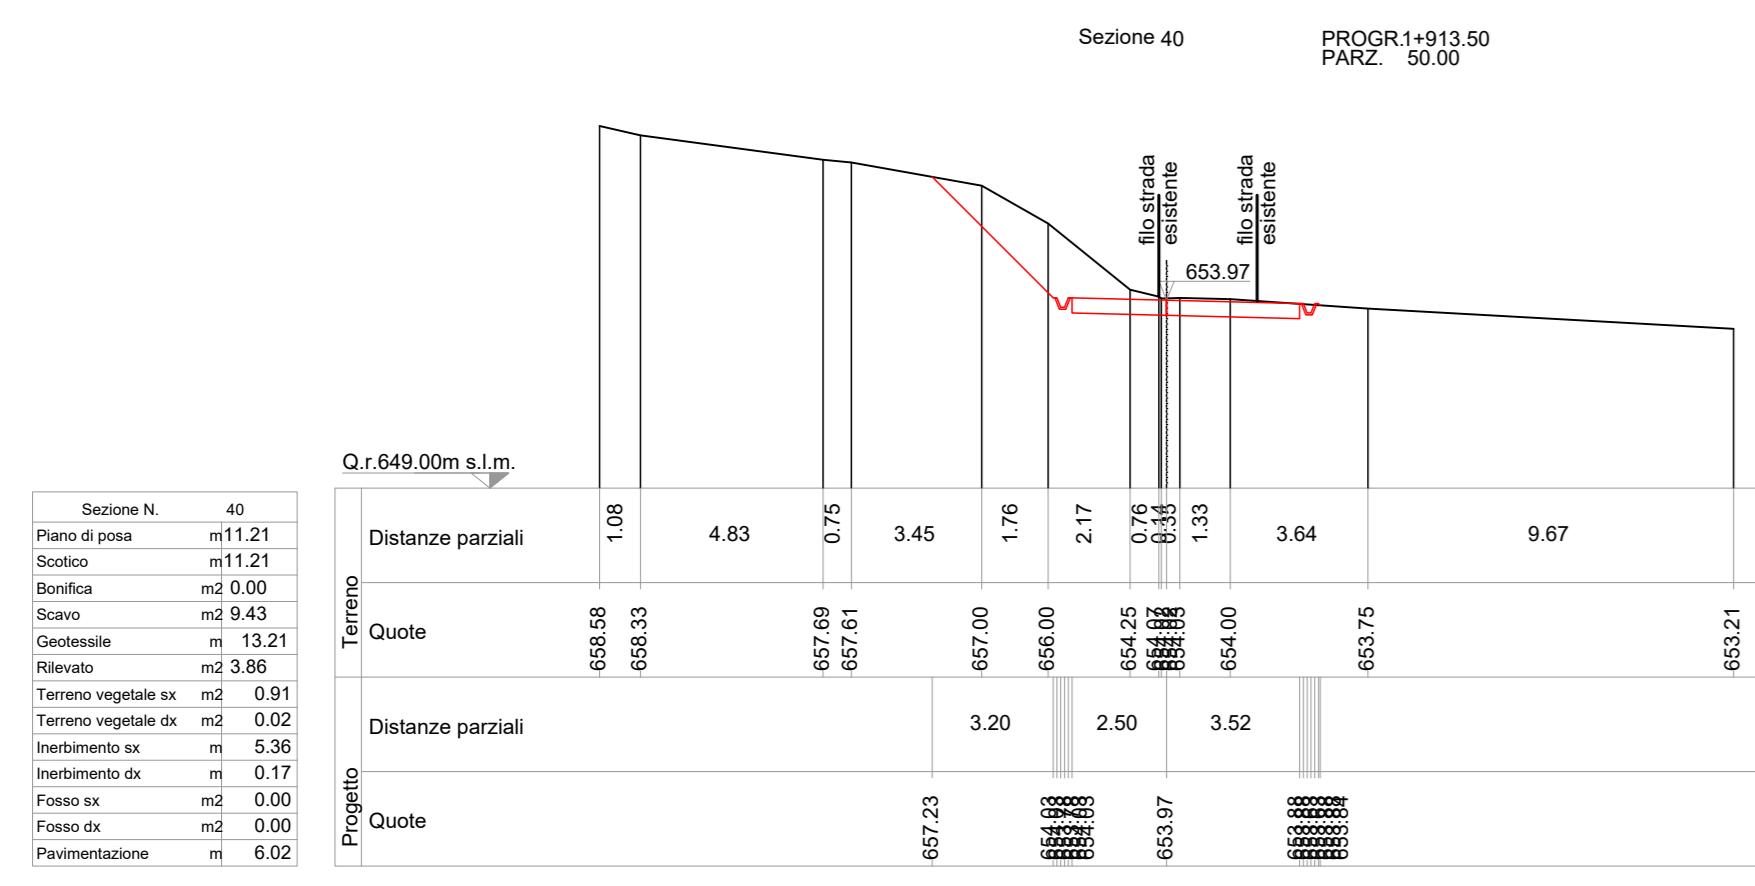
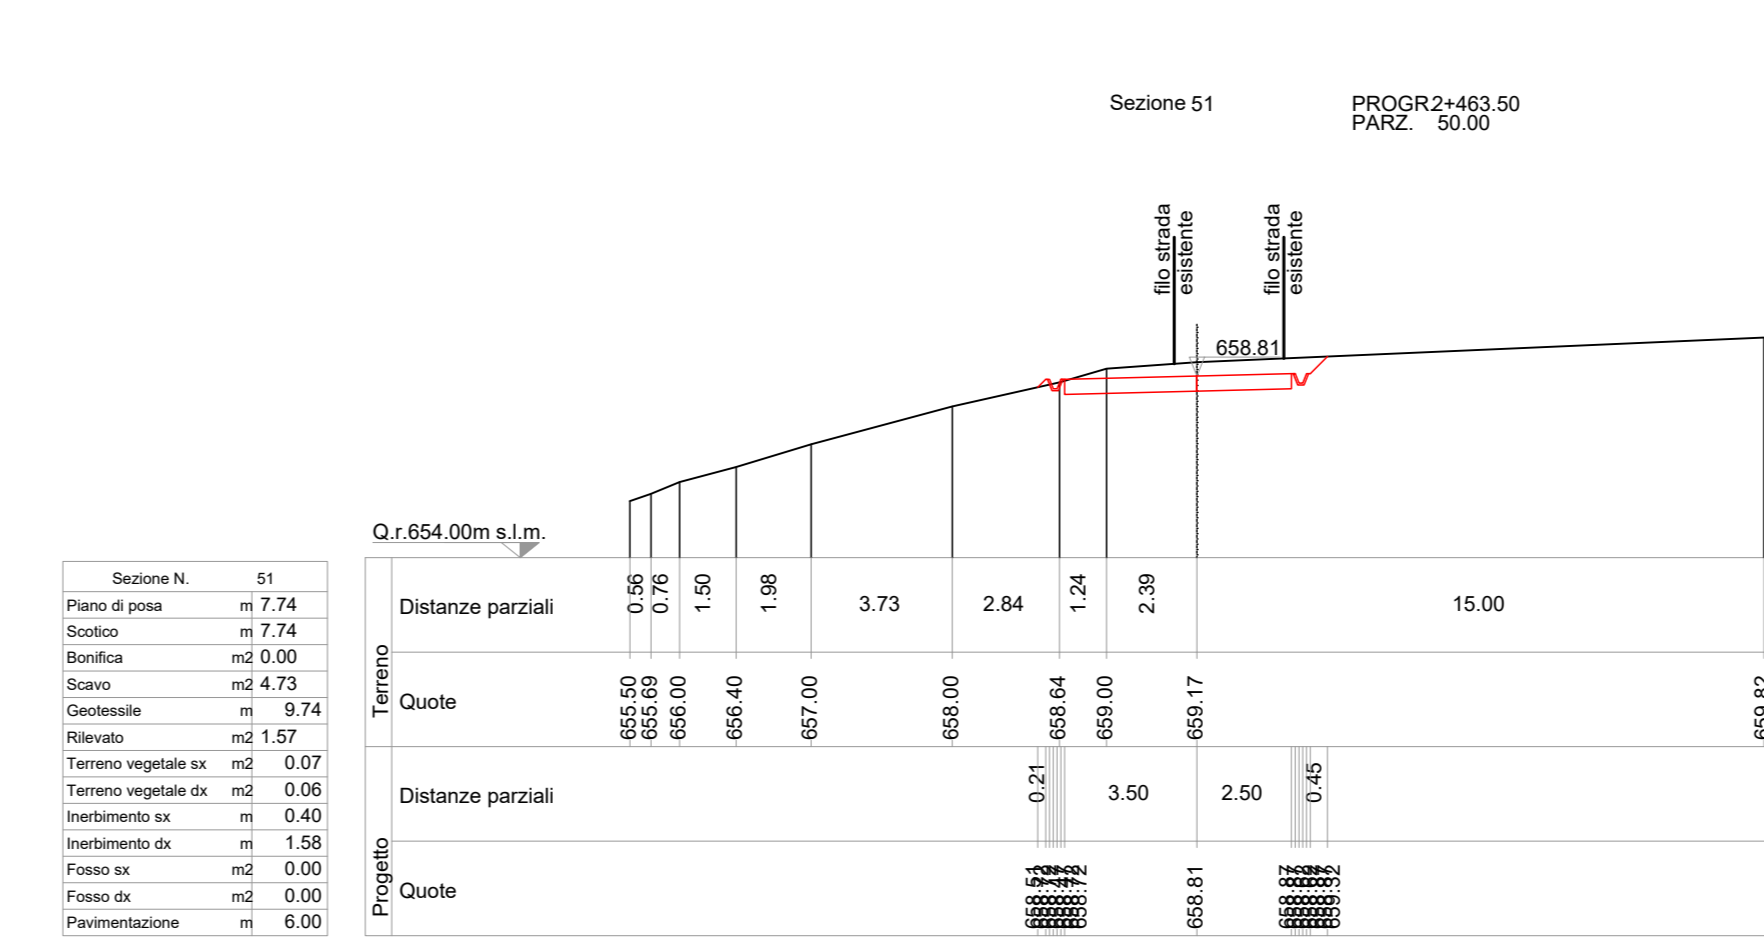
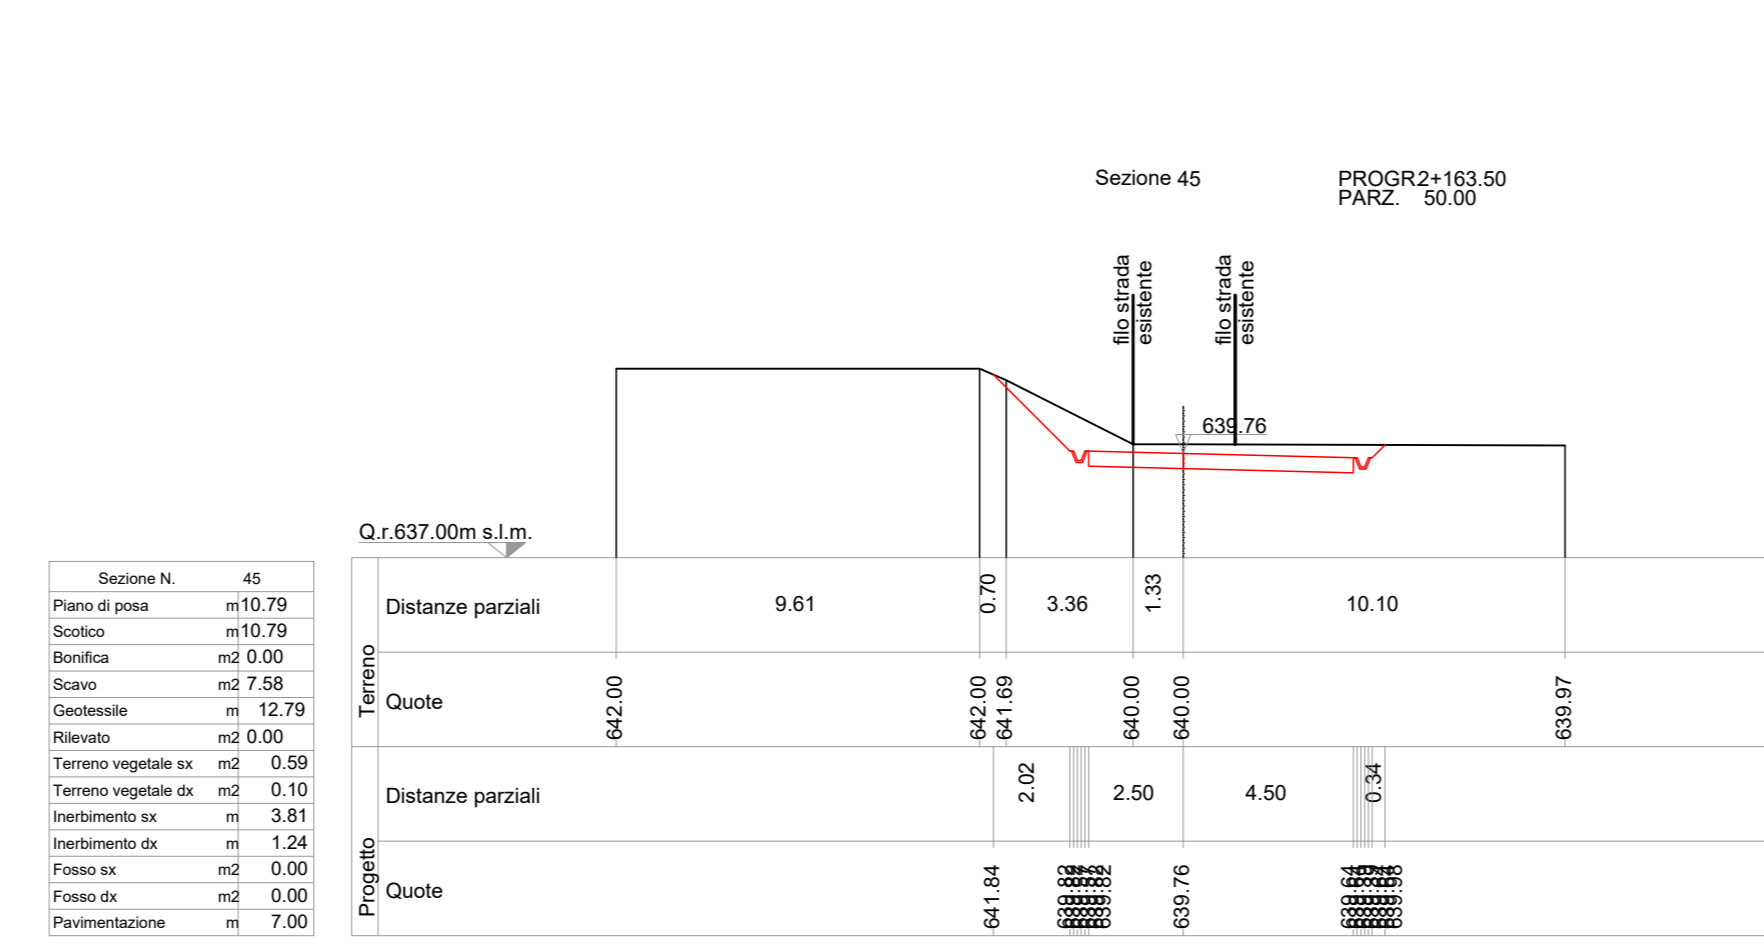
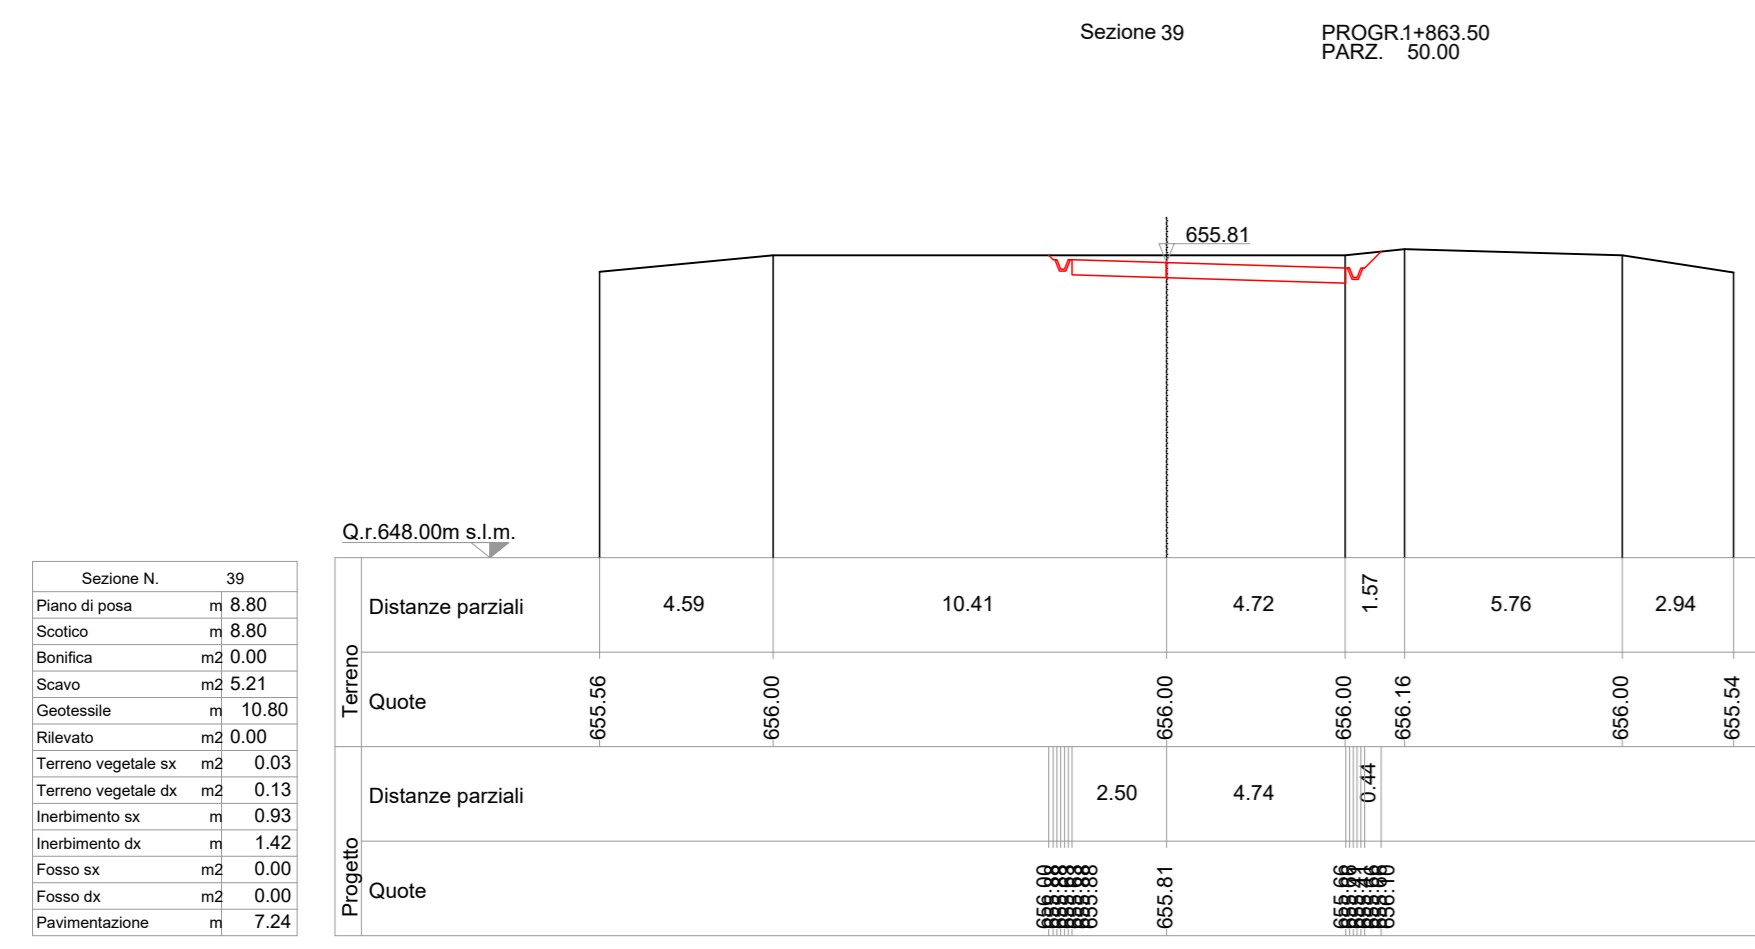
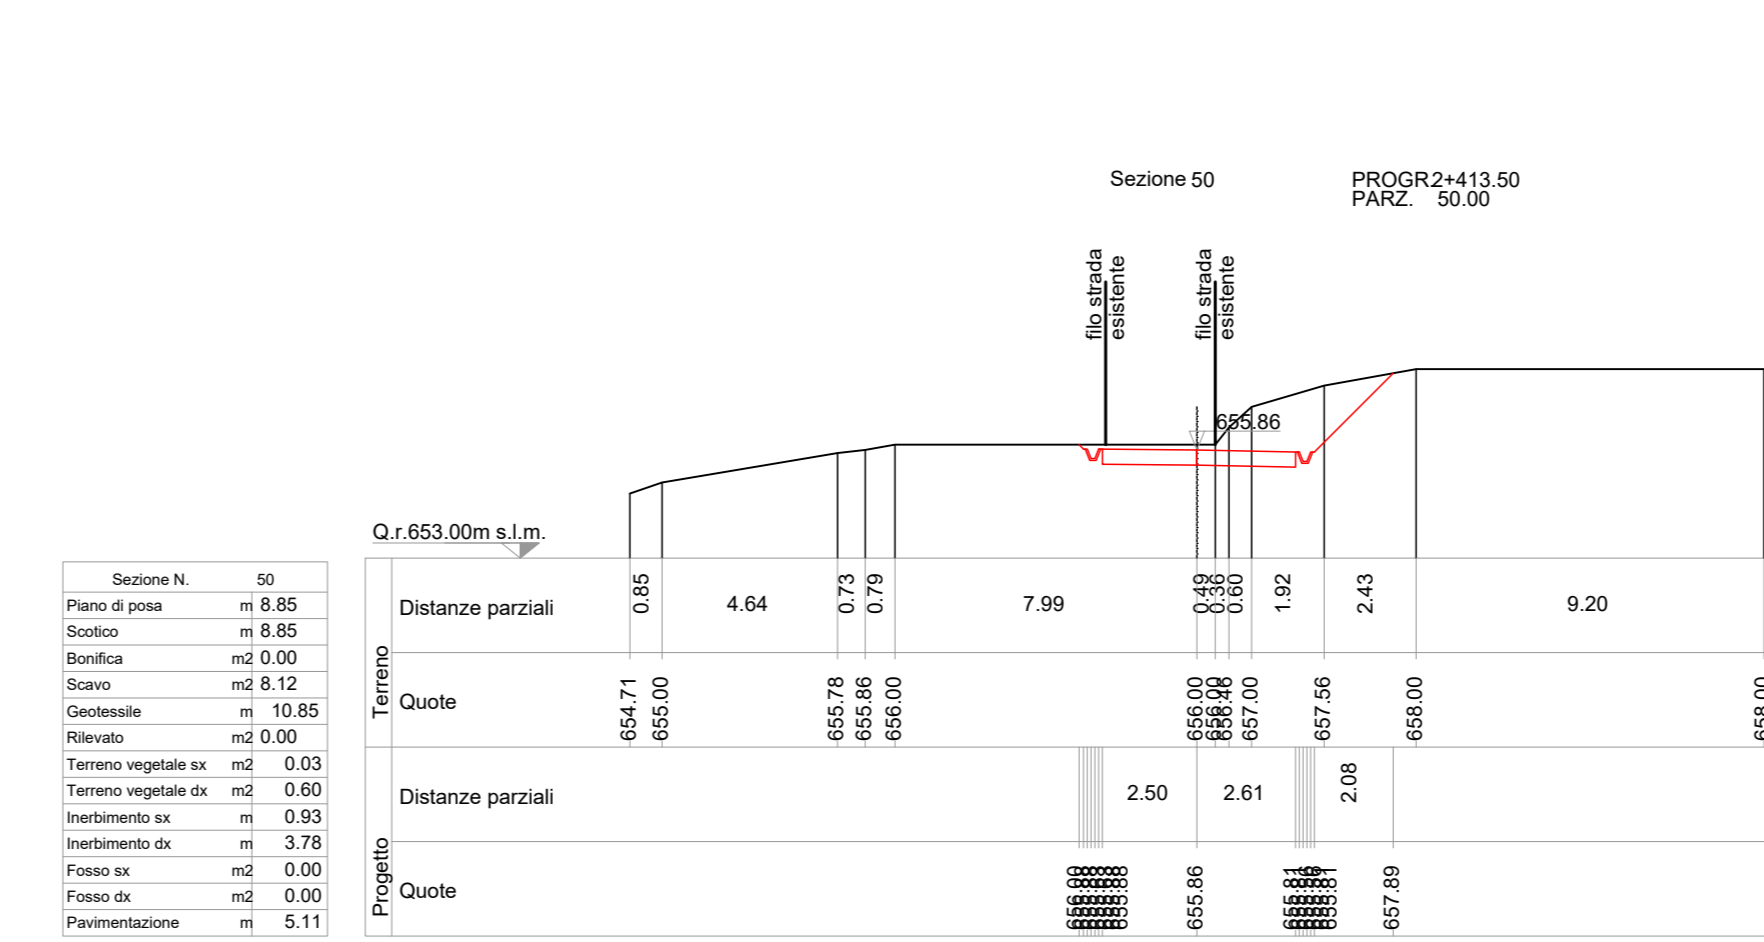
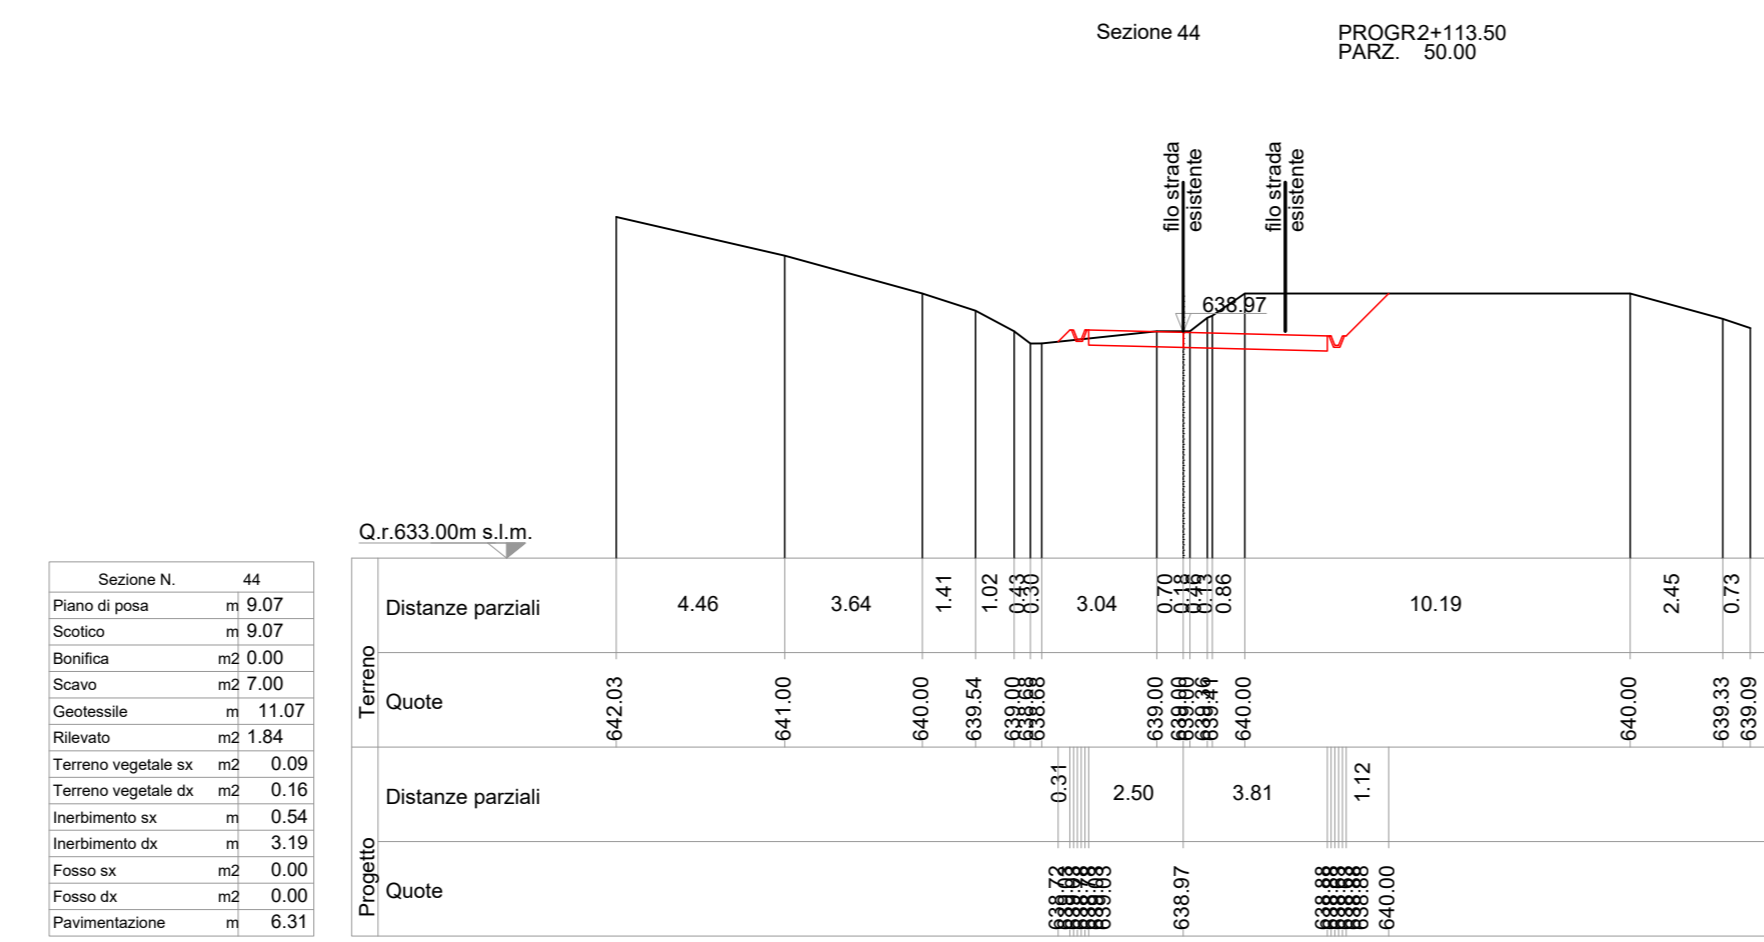
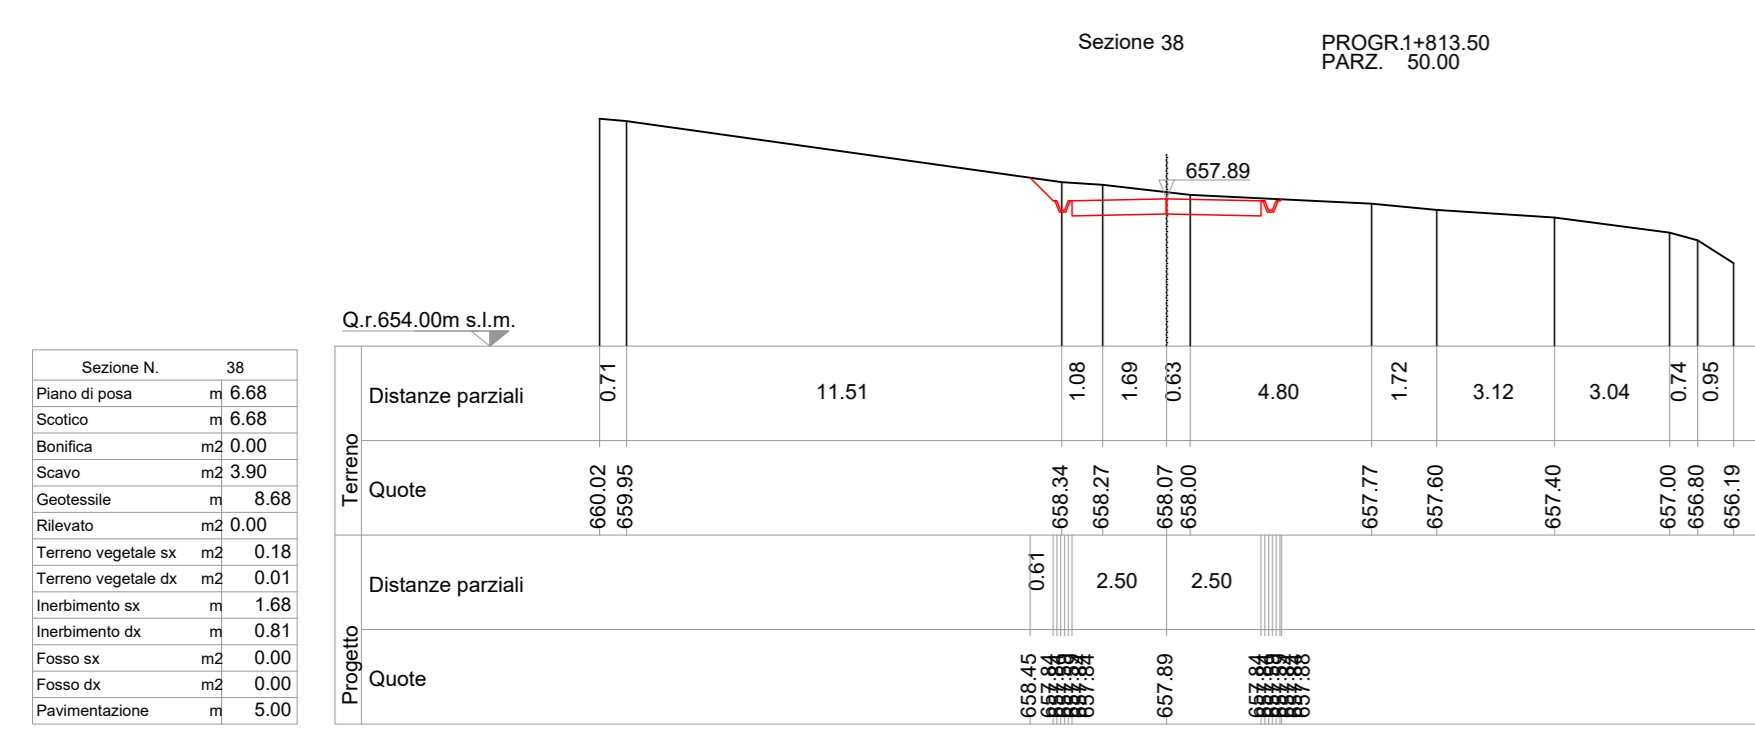
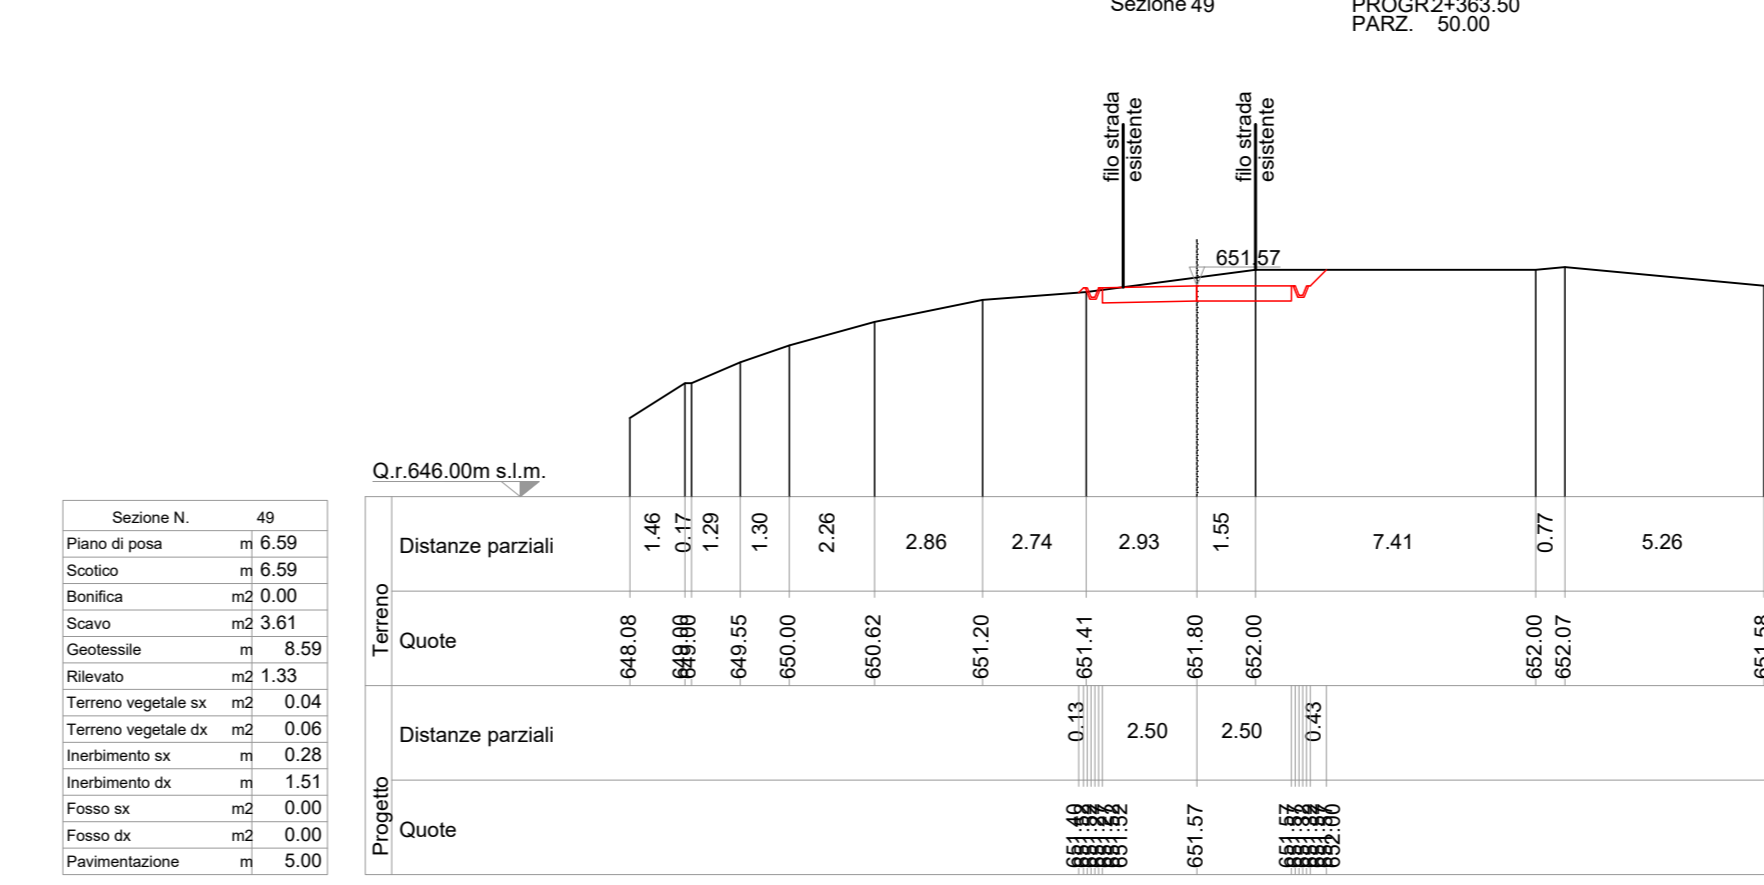
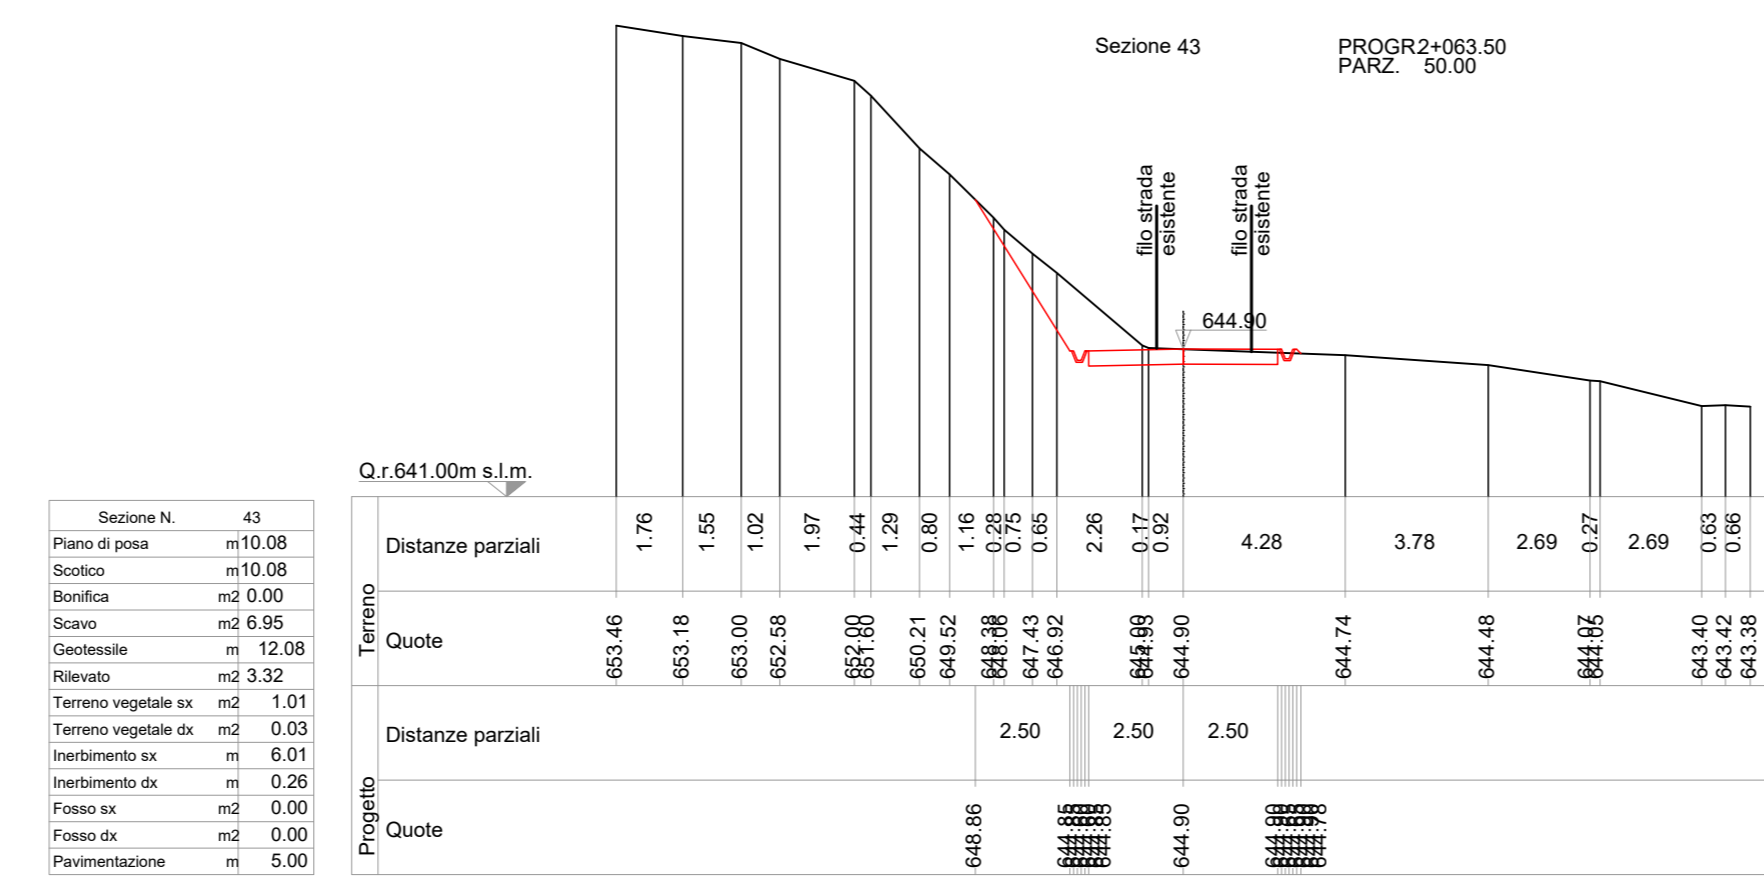


SEZIONI TRASVERSALI STATO DI PROGETTO
scala 1:200

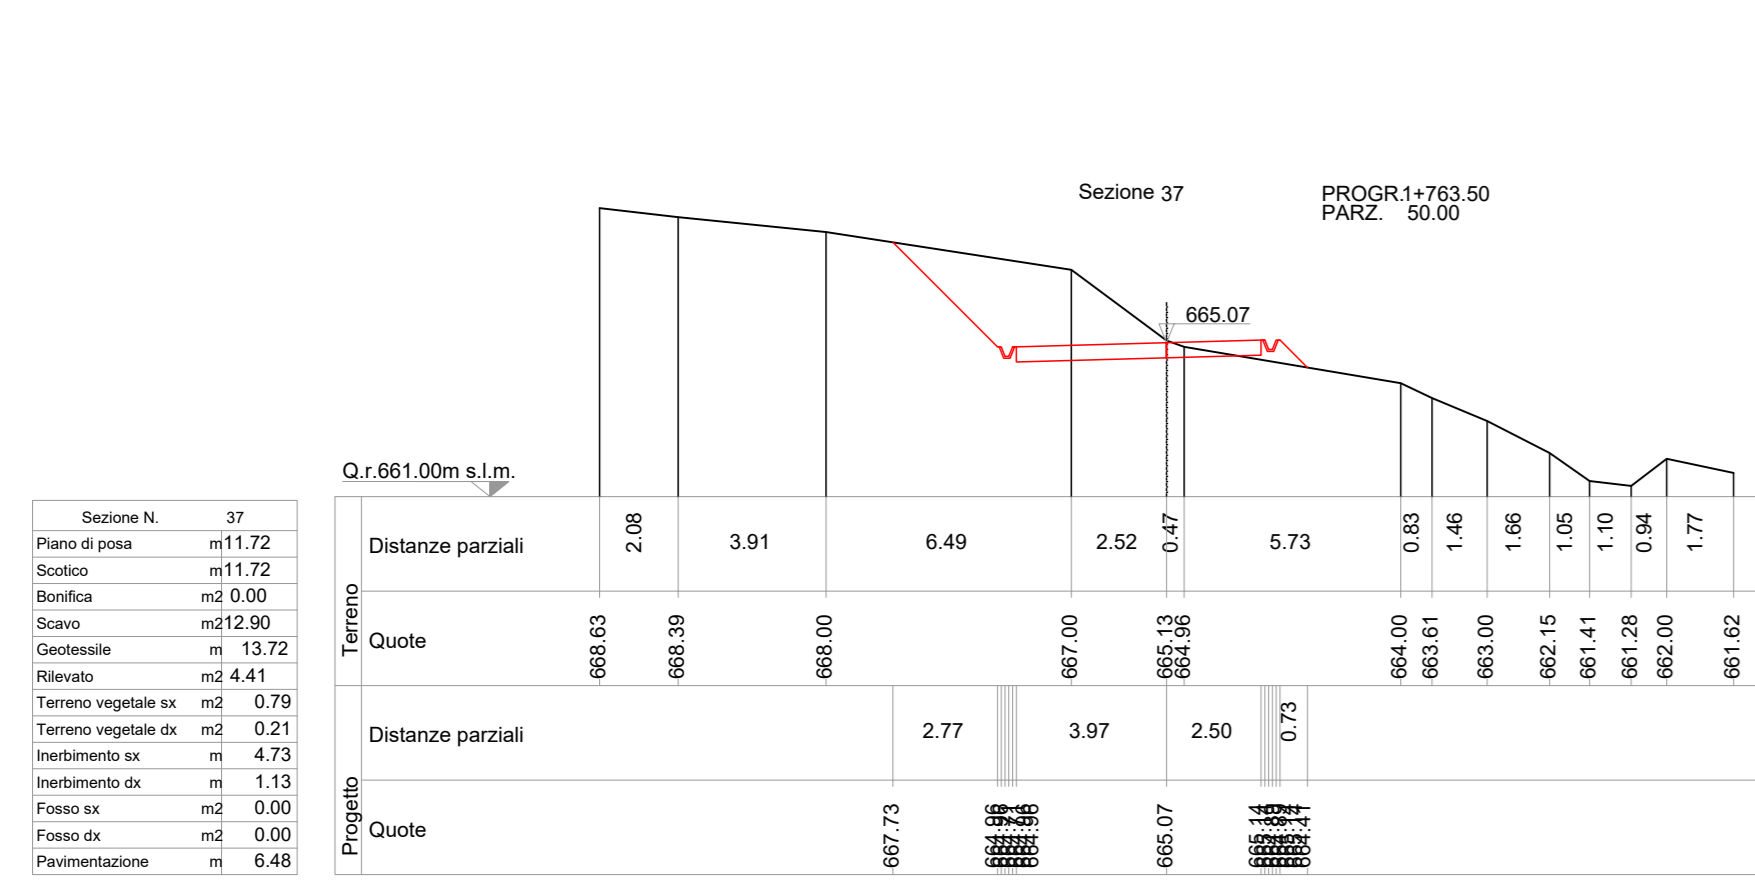

PARCO EOLICO
MONTE CERCHIO

Il Committente: Windtek Sede Legale: Corso Vercelli n. 10 10152, Torino (TO) P.IVA e C.F. 1293940015

Oggetto: MODIFICA AL PROGETTO: VIABILITA' DI ACCESSO
TITOLO: VIABILITA' INTERNA - SEZIONI TRASVERSALI STATO DI PROGETTO - DA 37 A 54
Il Progettista: Ing. Silvio Mario Bauducco

Data	Emis.	Aggiornamento	Data	Contr.	Data	Autor.
03/2024	MB	Emissione	03/2024	MP	03/2024	SMB

SCALA: 1:200
FORMATO: A0
MARZO 2024

Commissa: 22102 Tip. Impianto: EO Fase Progetto: DE Disciplina: CI Tip. Doc.: D Titolo: 05 N. Etab.: 0040 REV: B

RICERCA, SVILUPPO E COORDINAMENTO IMPIANTI EOLICI E FOTVOLTAICI A CURA DI:
EMME CONSULTING...
Via Amministrativa e Operativa via Benvenuto, 14 12100 Courmayeur (CN) tel. 011 4692113 - 011 4692015 e-mail: amministrazione@emmec.it
Geom. Domenico Bresciano
I Tecnici: Coord. gruppo di progettazione: Ing. Silvio Mario Bauducco
Collaboratori: Geom. Benozzi Manuel, Ing. Ind. Basin Emanuele, Arch. Oreste Paolo, Arch. Pileri Martina

TUTTI I DIRITTI SONO RISERVATI - Questo documento è di proprietà esclusiva del progettista e indicato su quale è messo ogni diritto. Pertanto, questo documento non può essere copiato, riprodotto, comunicato o divulgato in alcun modo e in qualsiasi maniera, nemmeno per fini sperimentali, senza autorizzazione scritta dallo stesso progettista.