
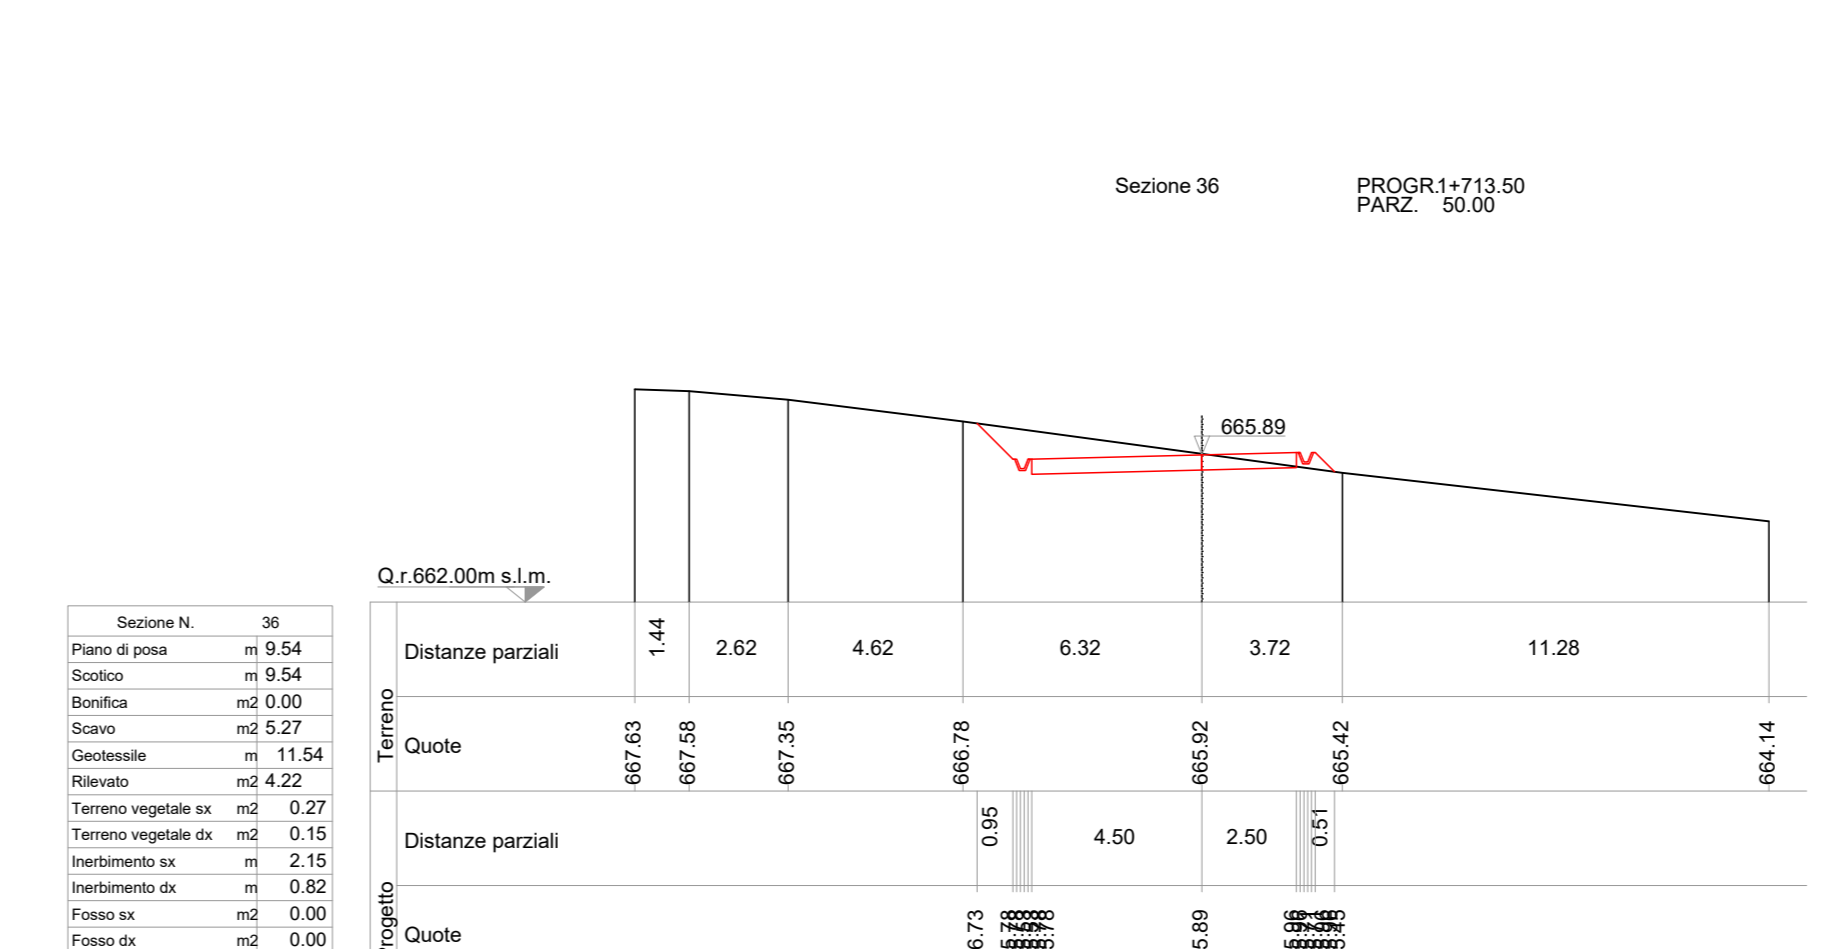
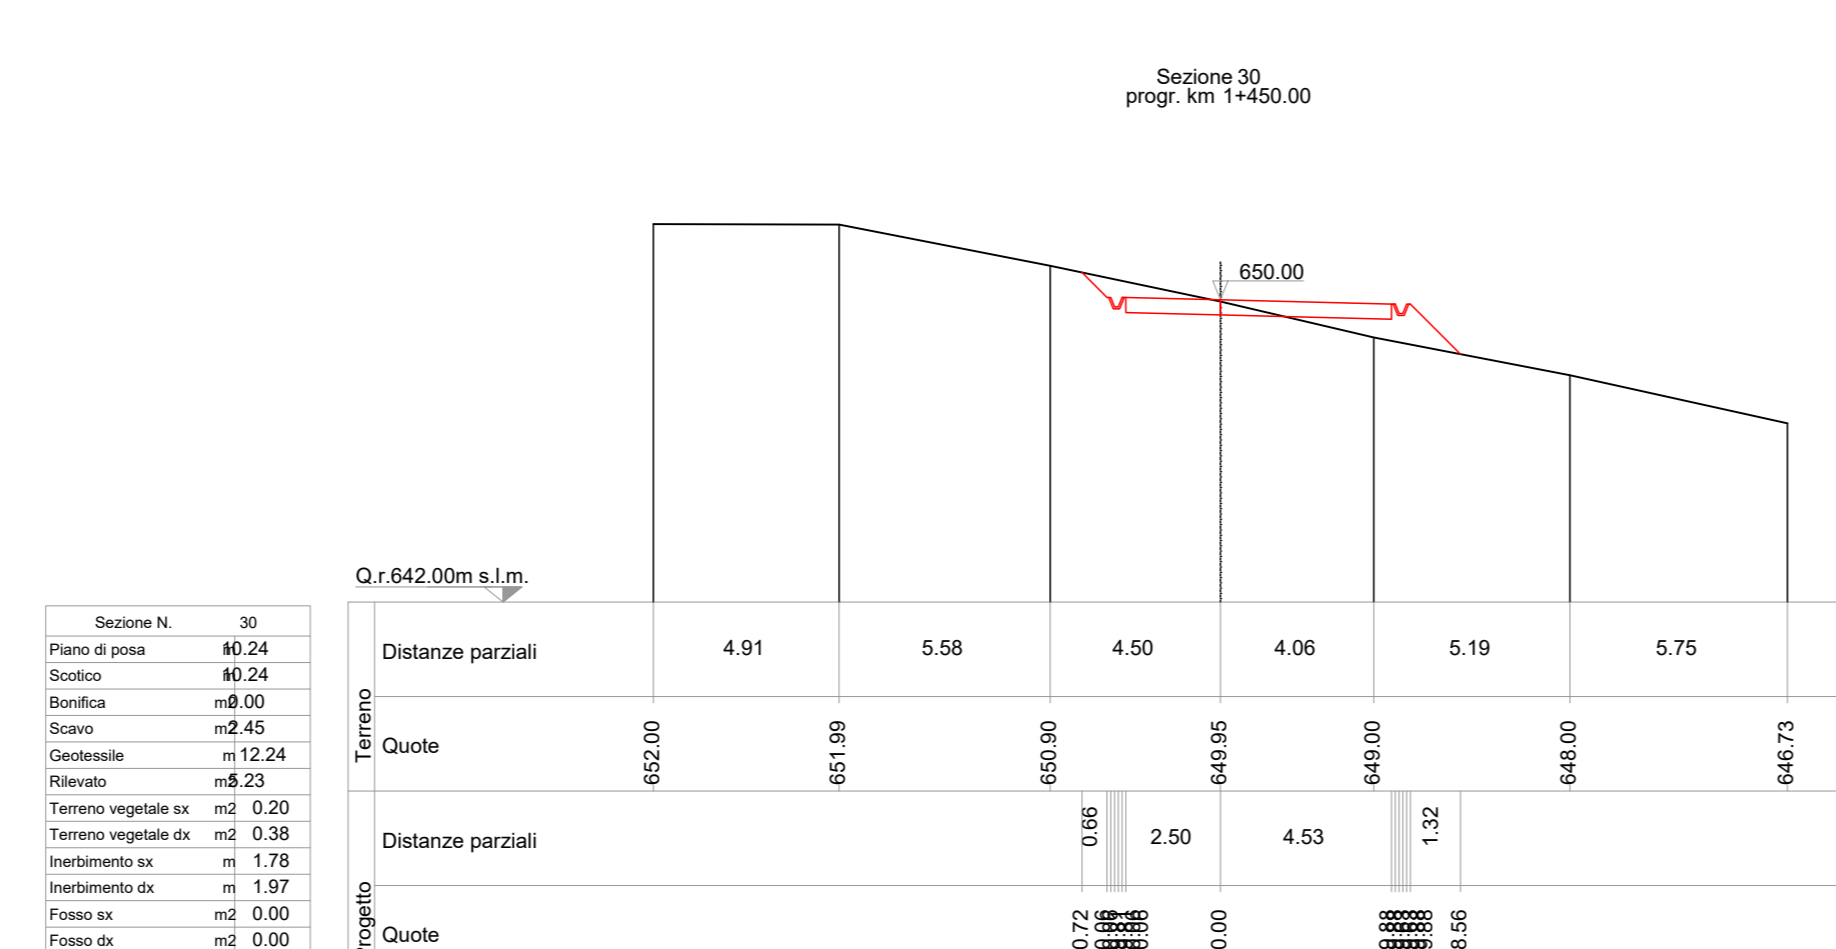
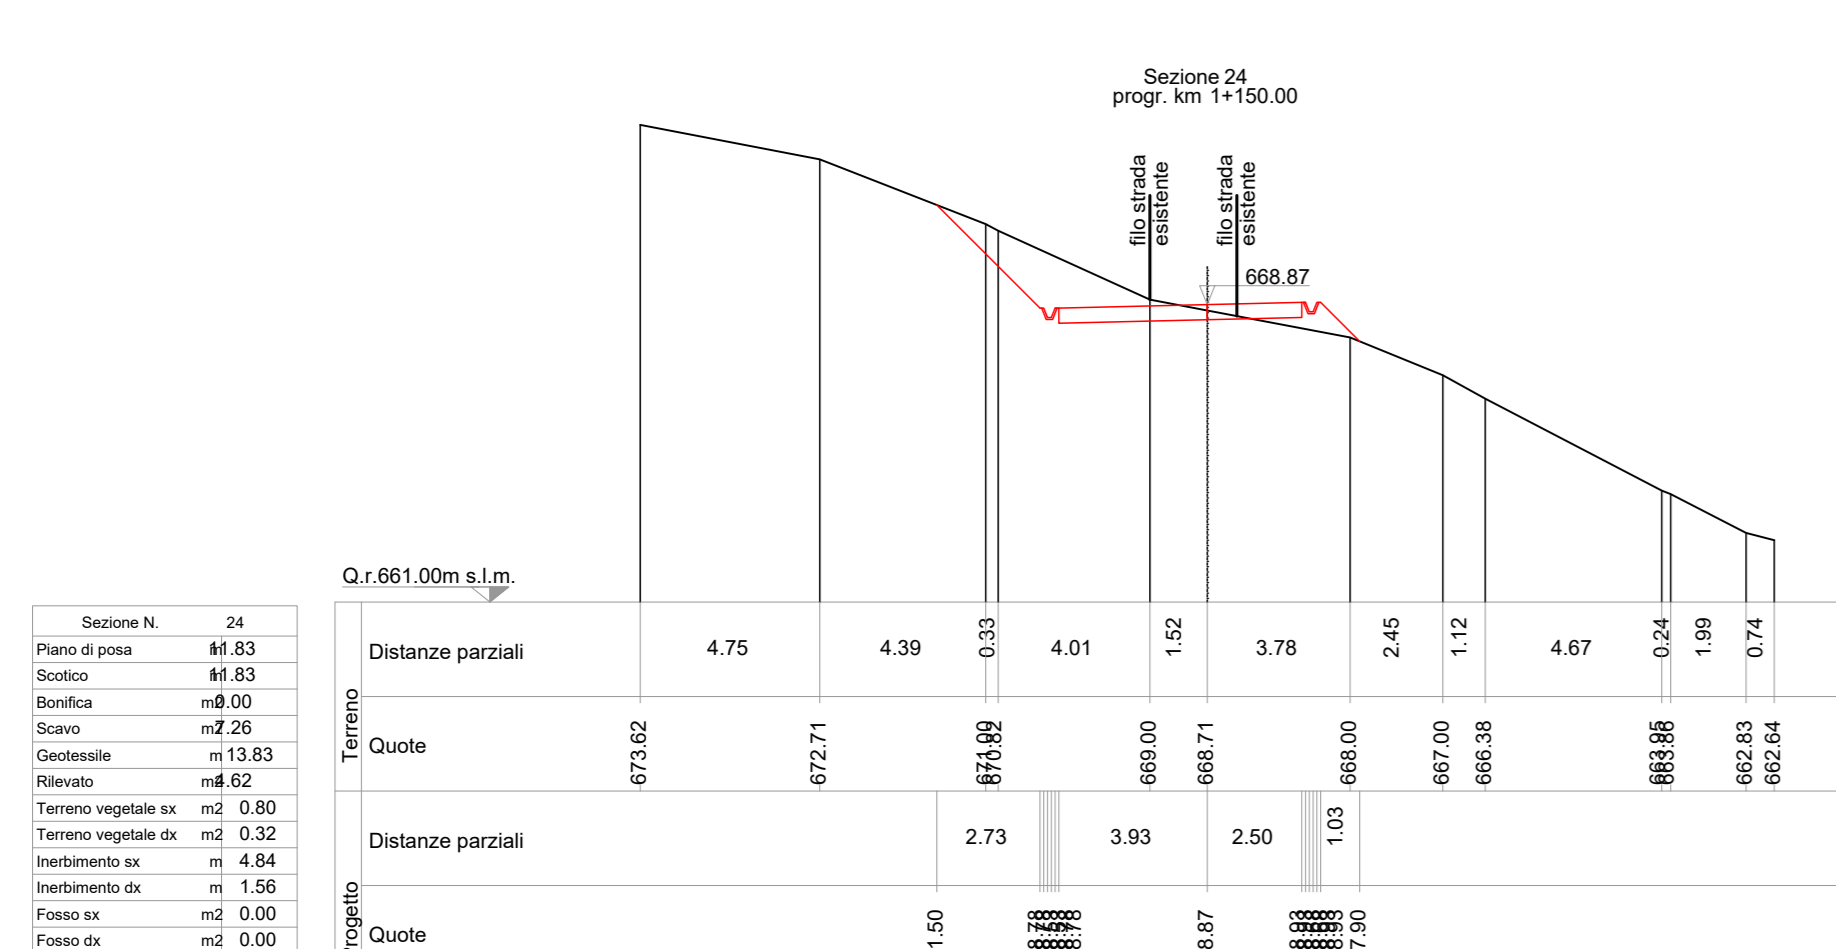
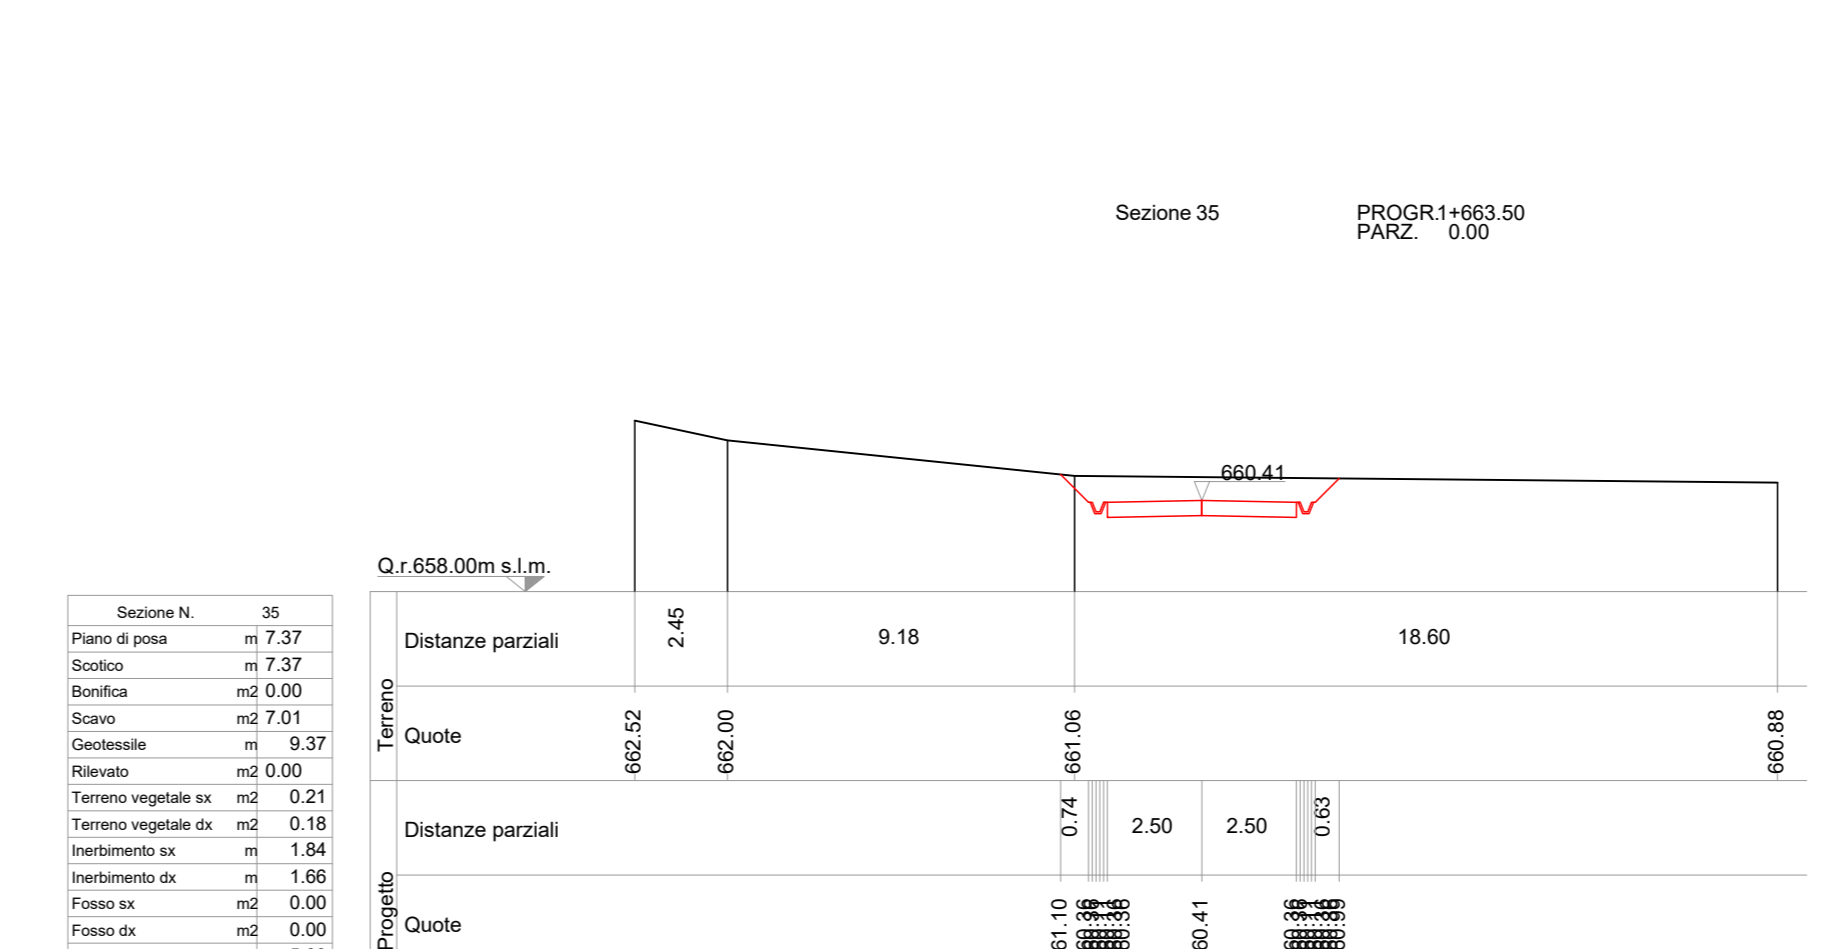
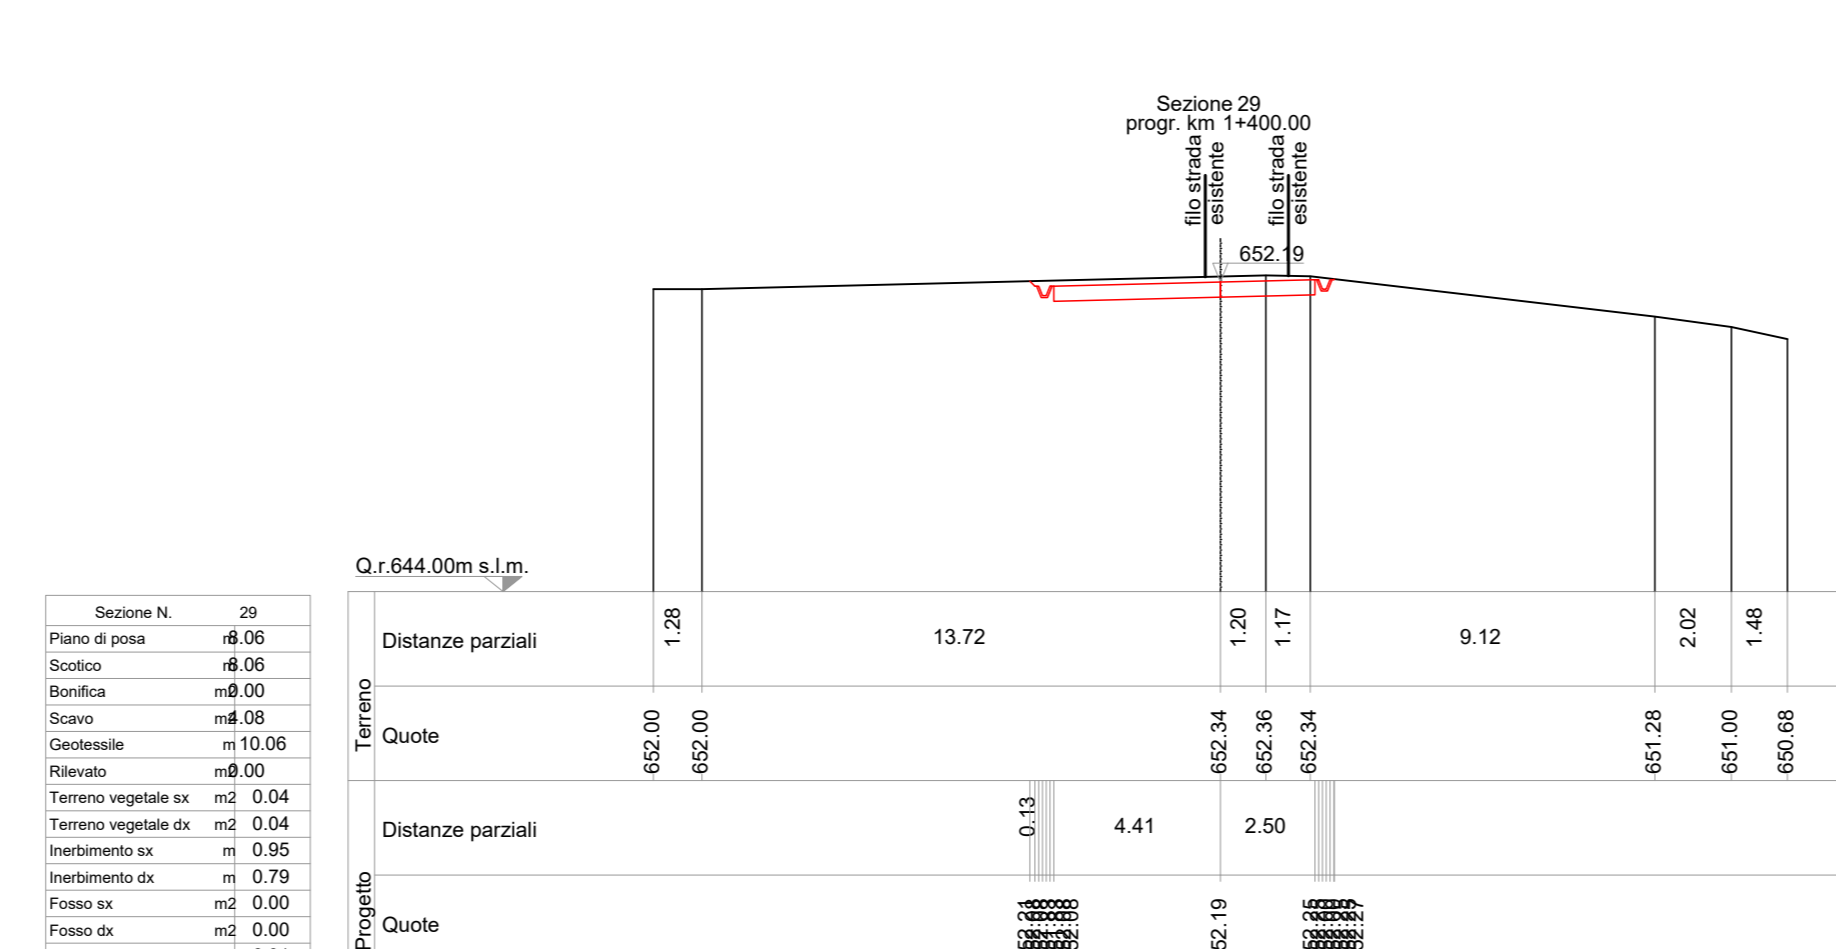
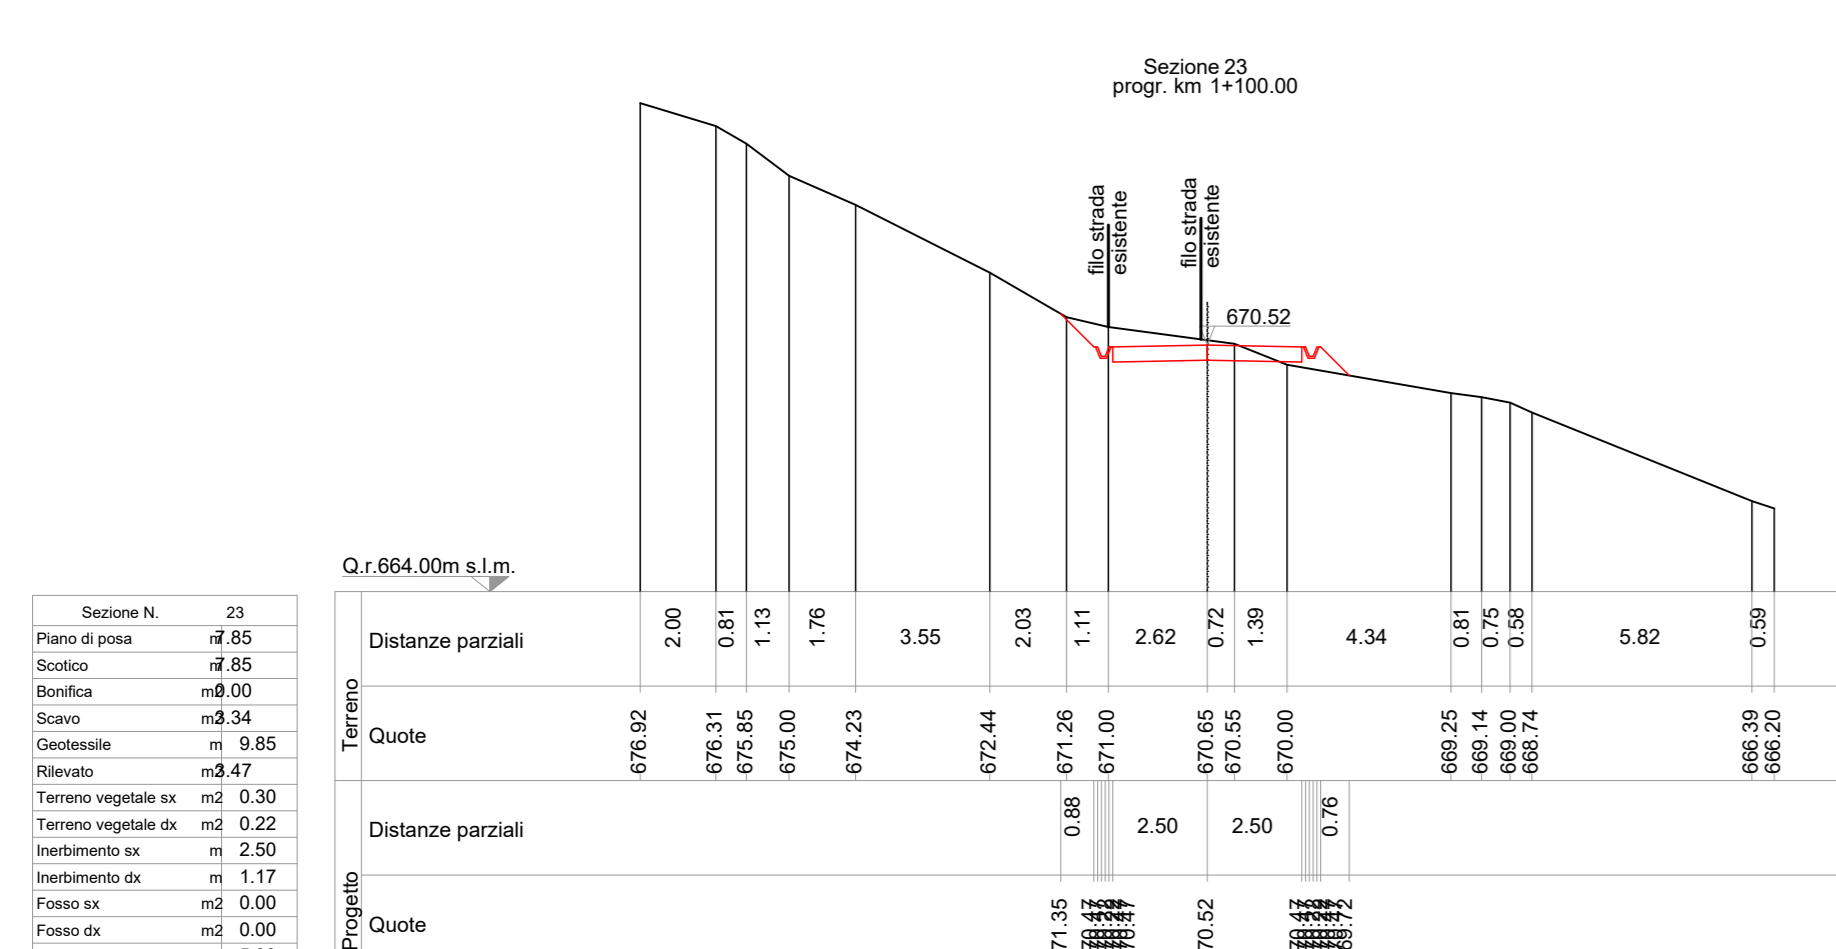
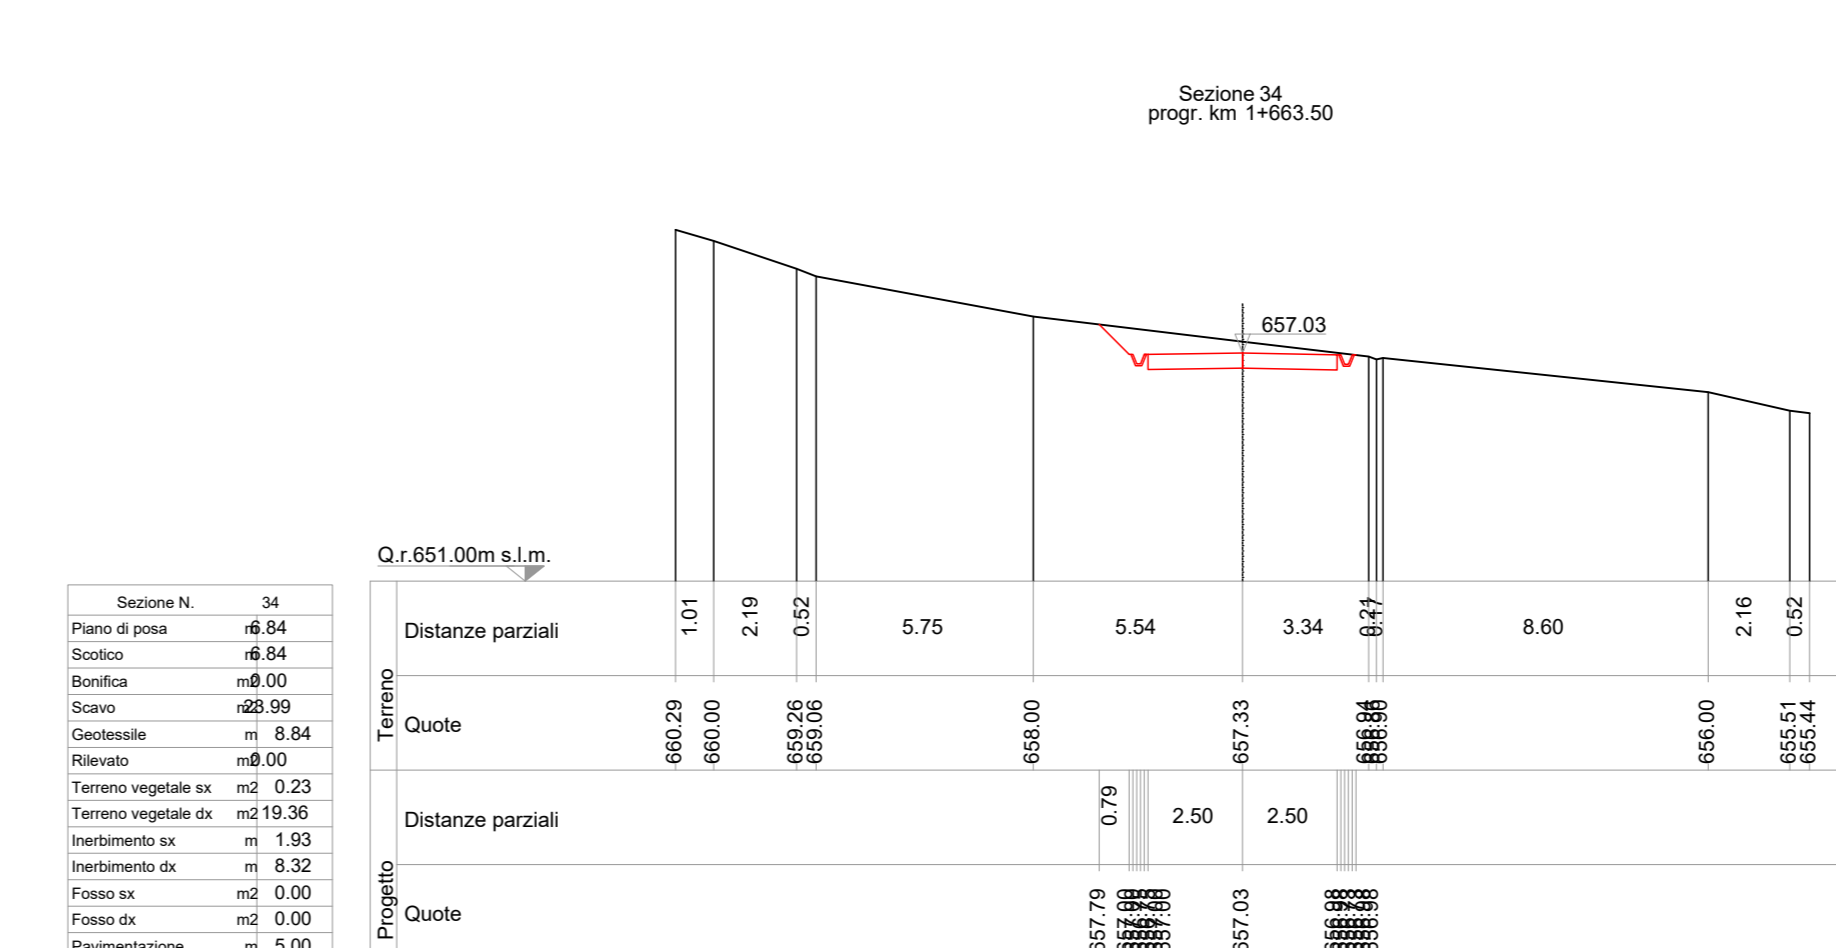
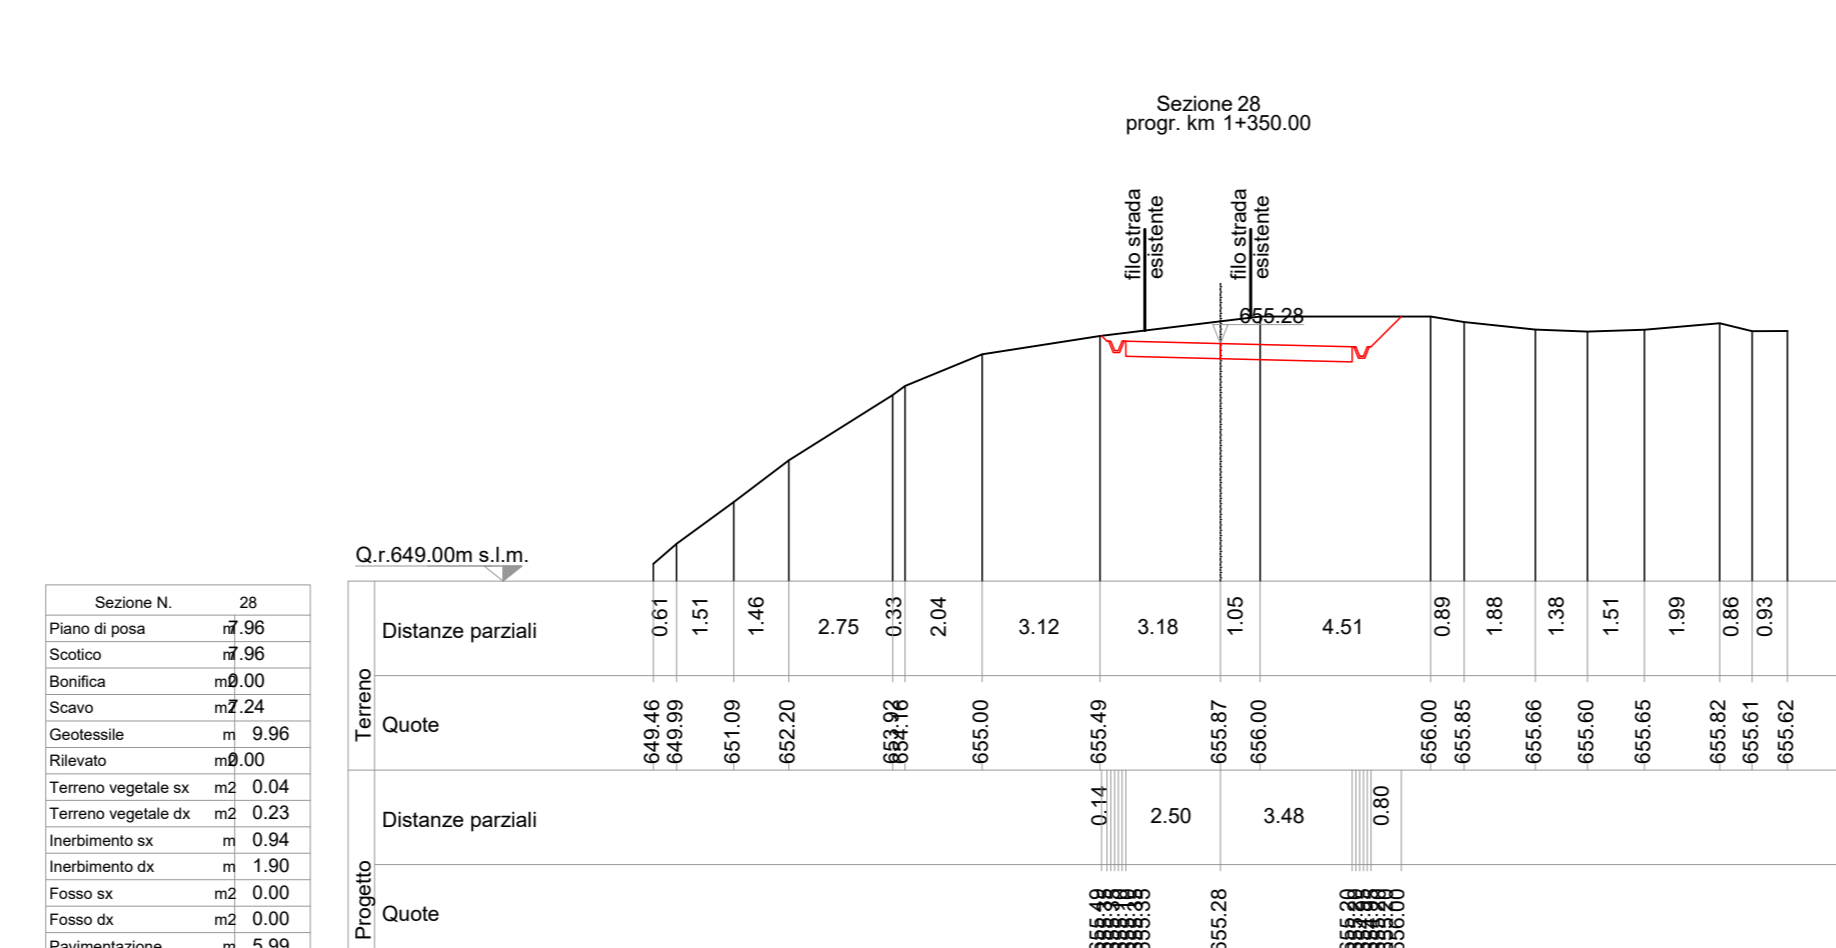
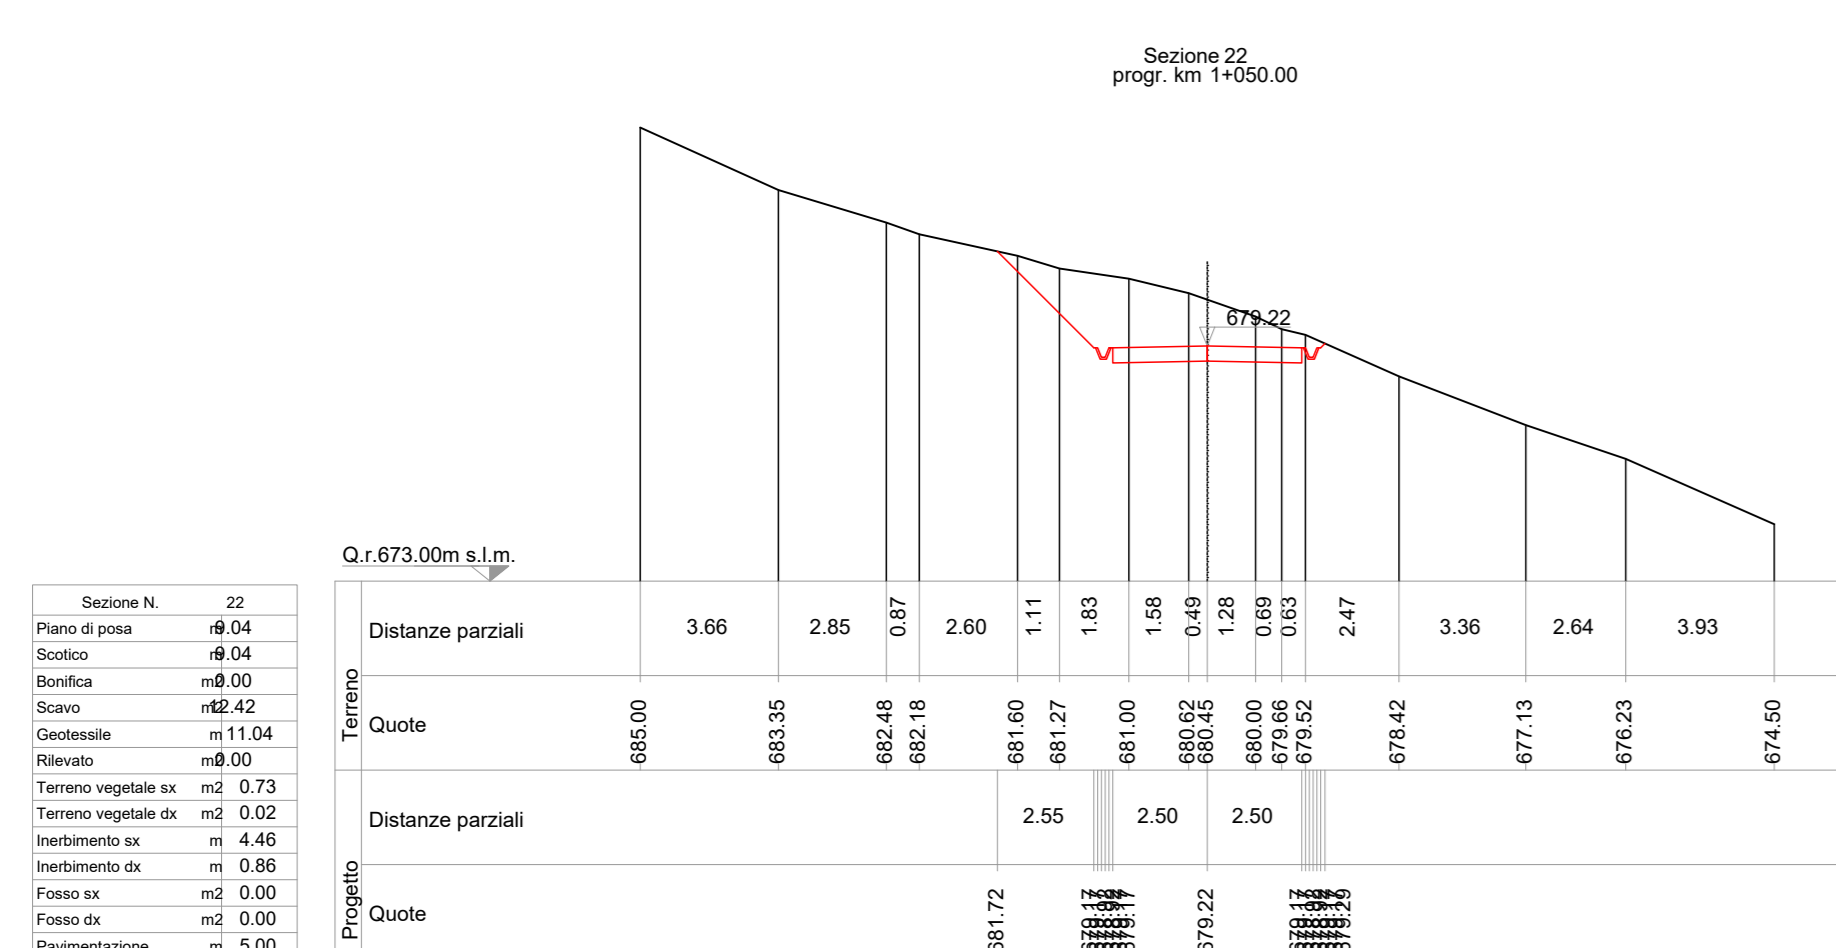
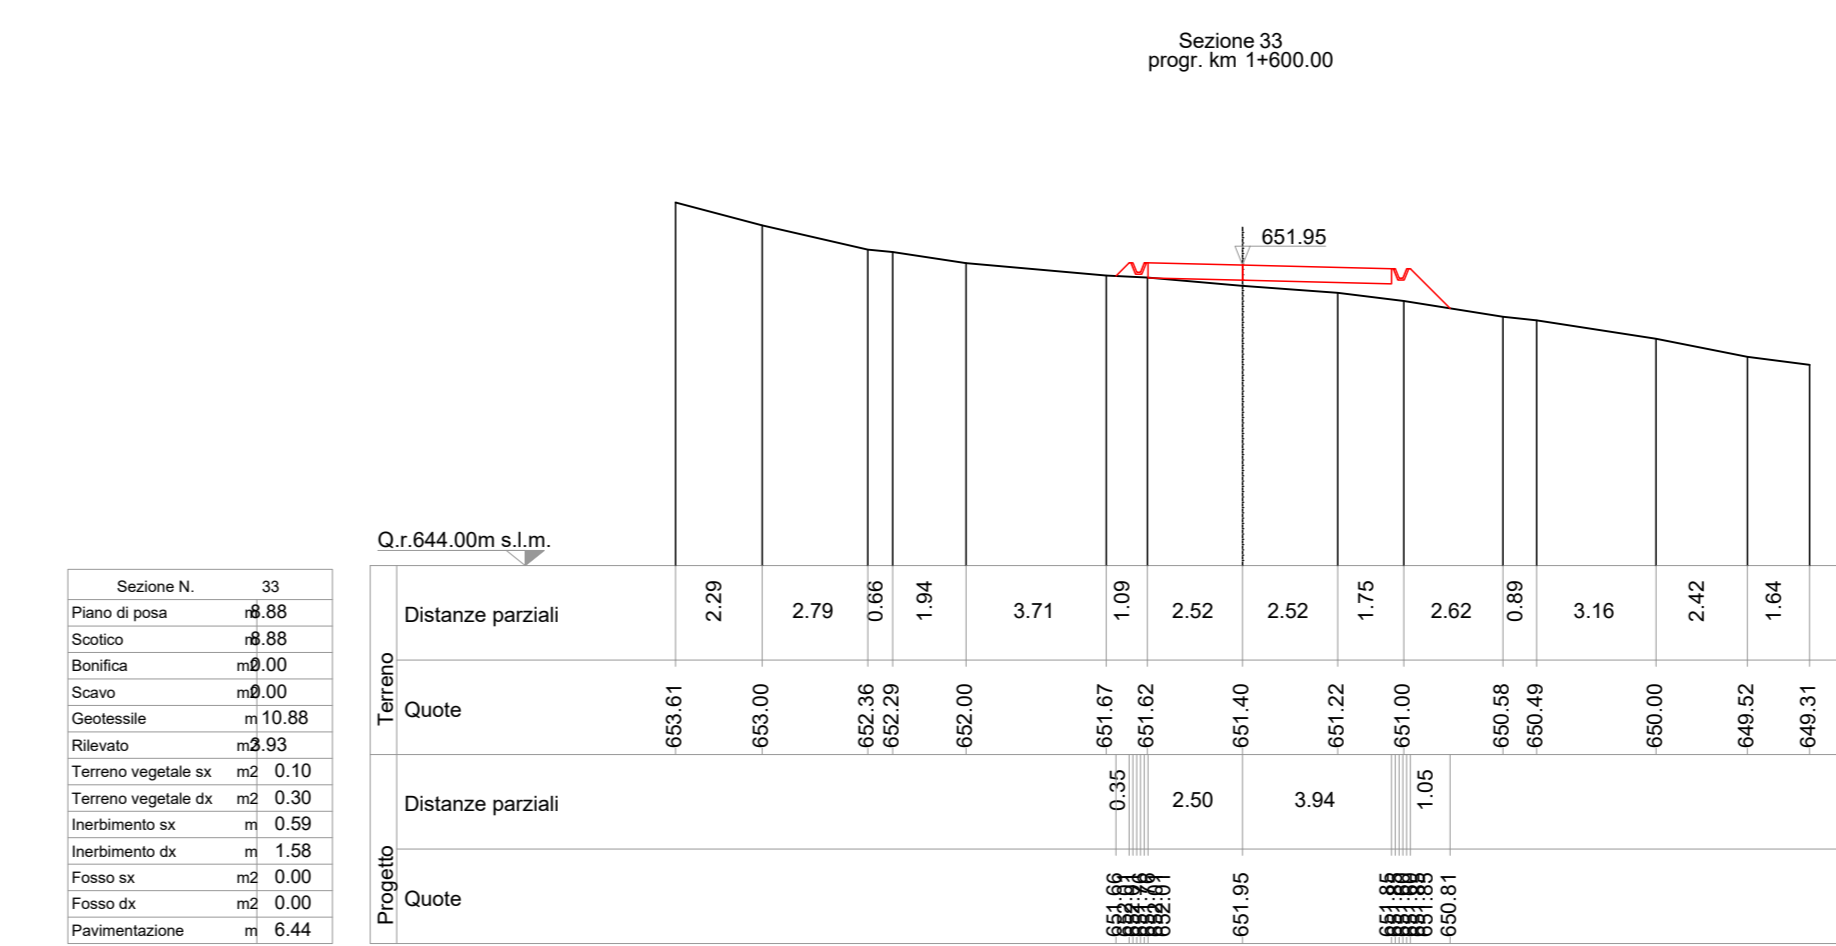
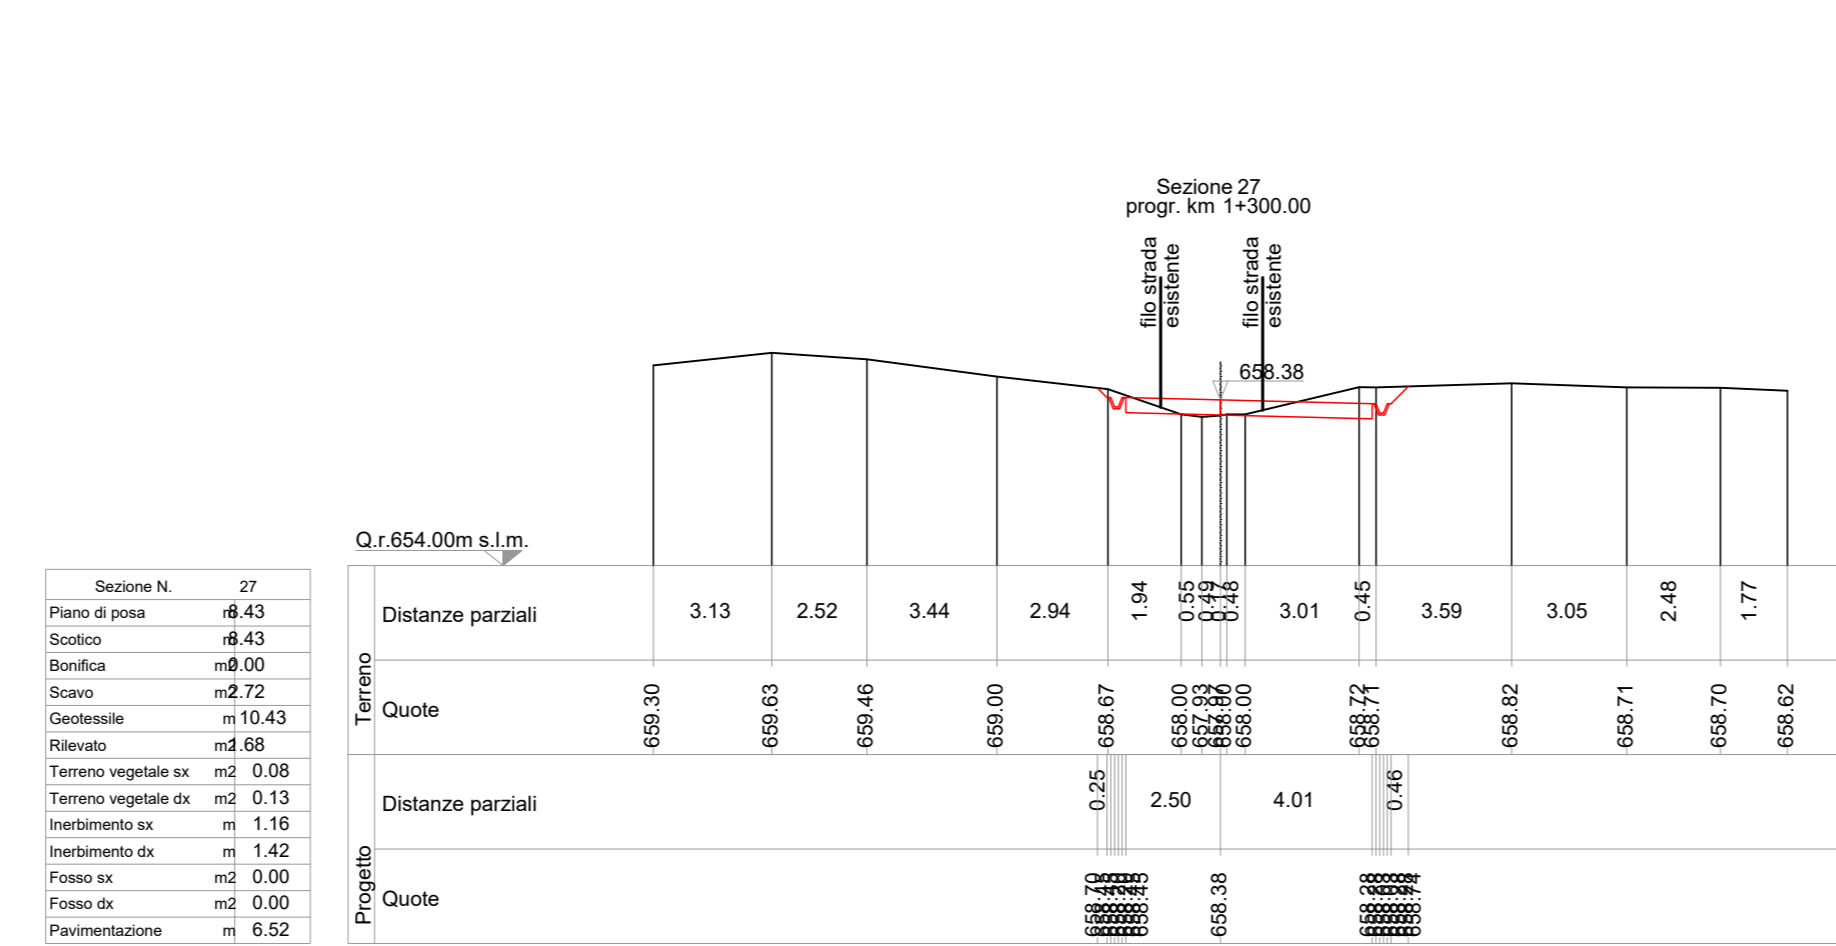
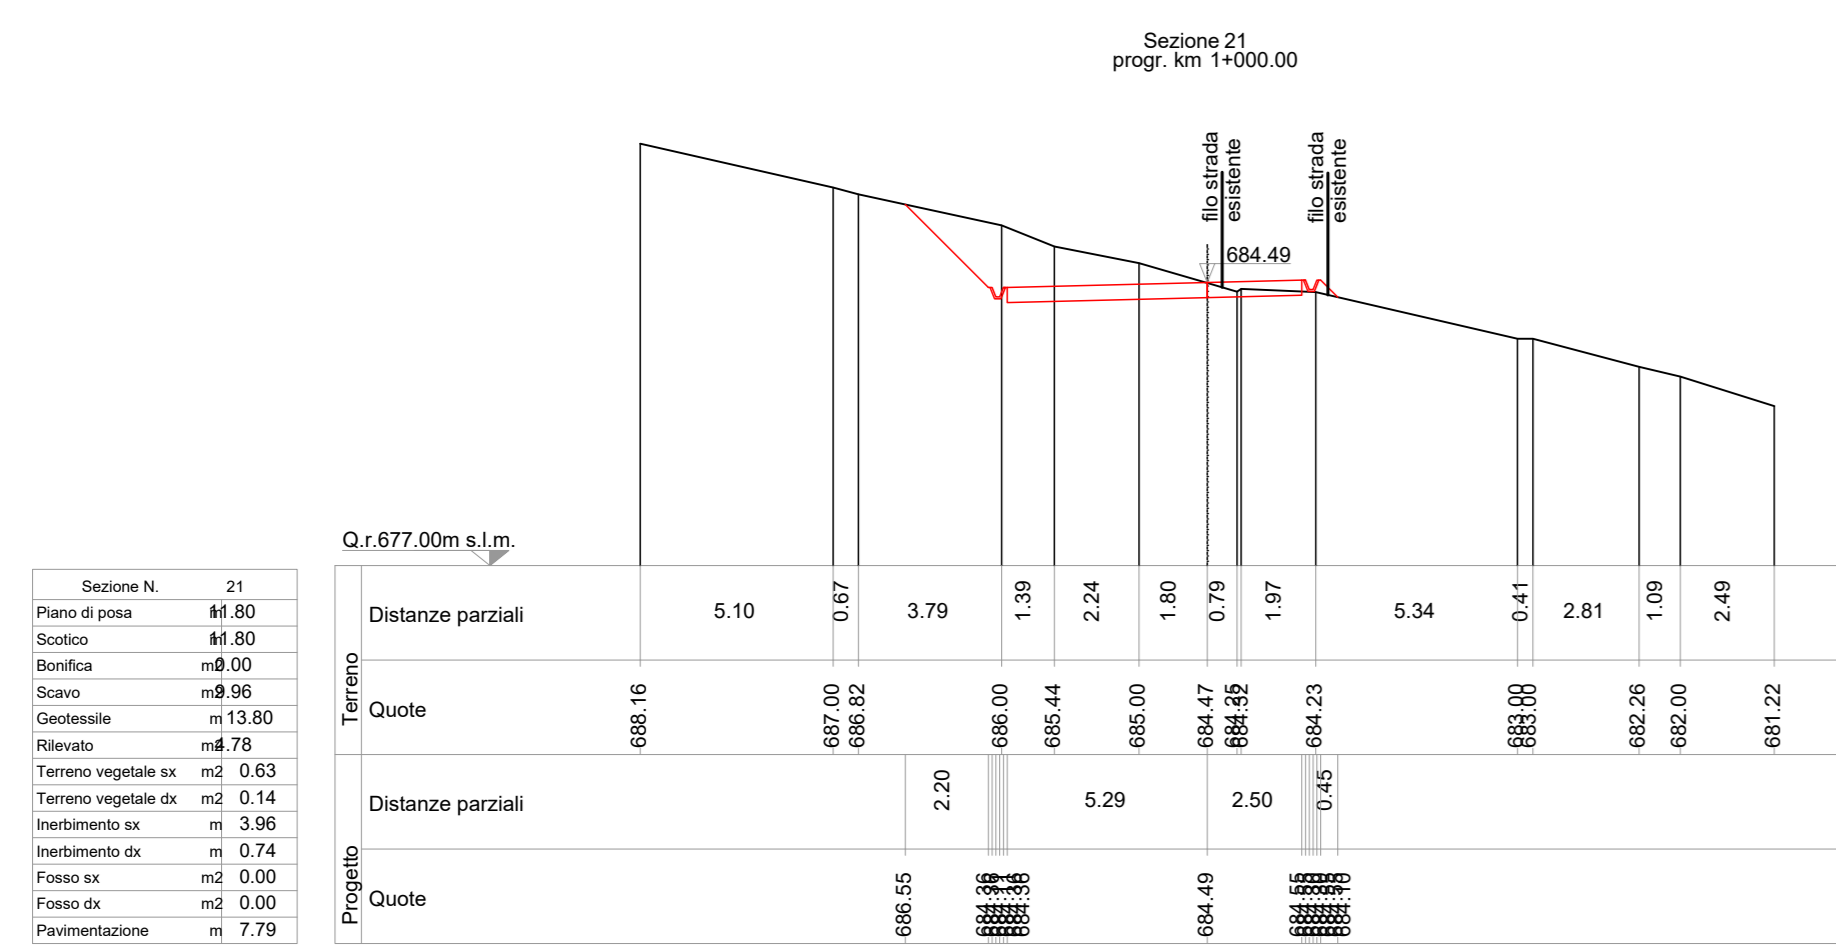
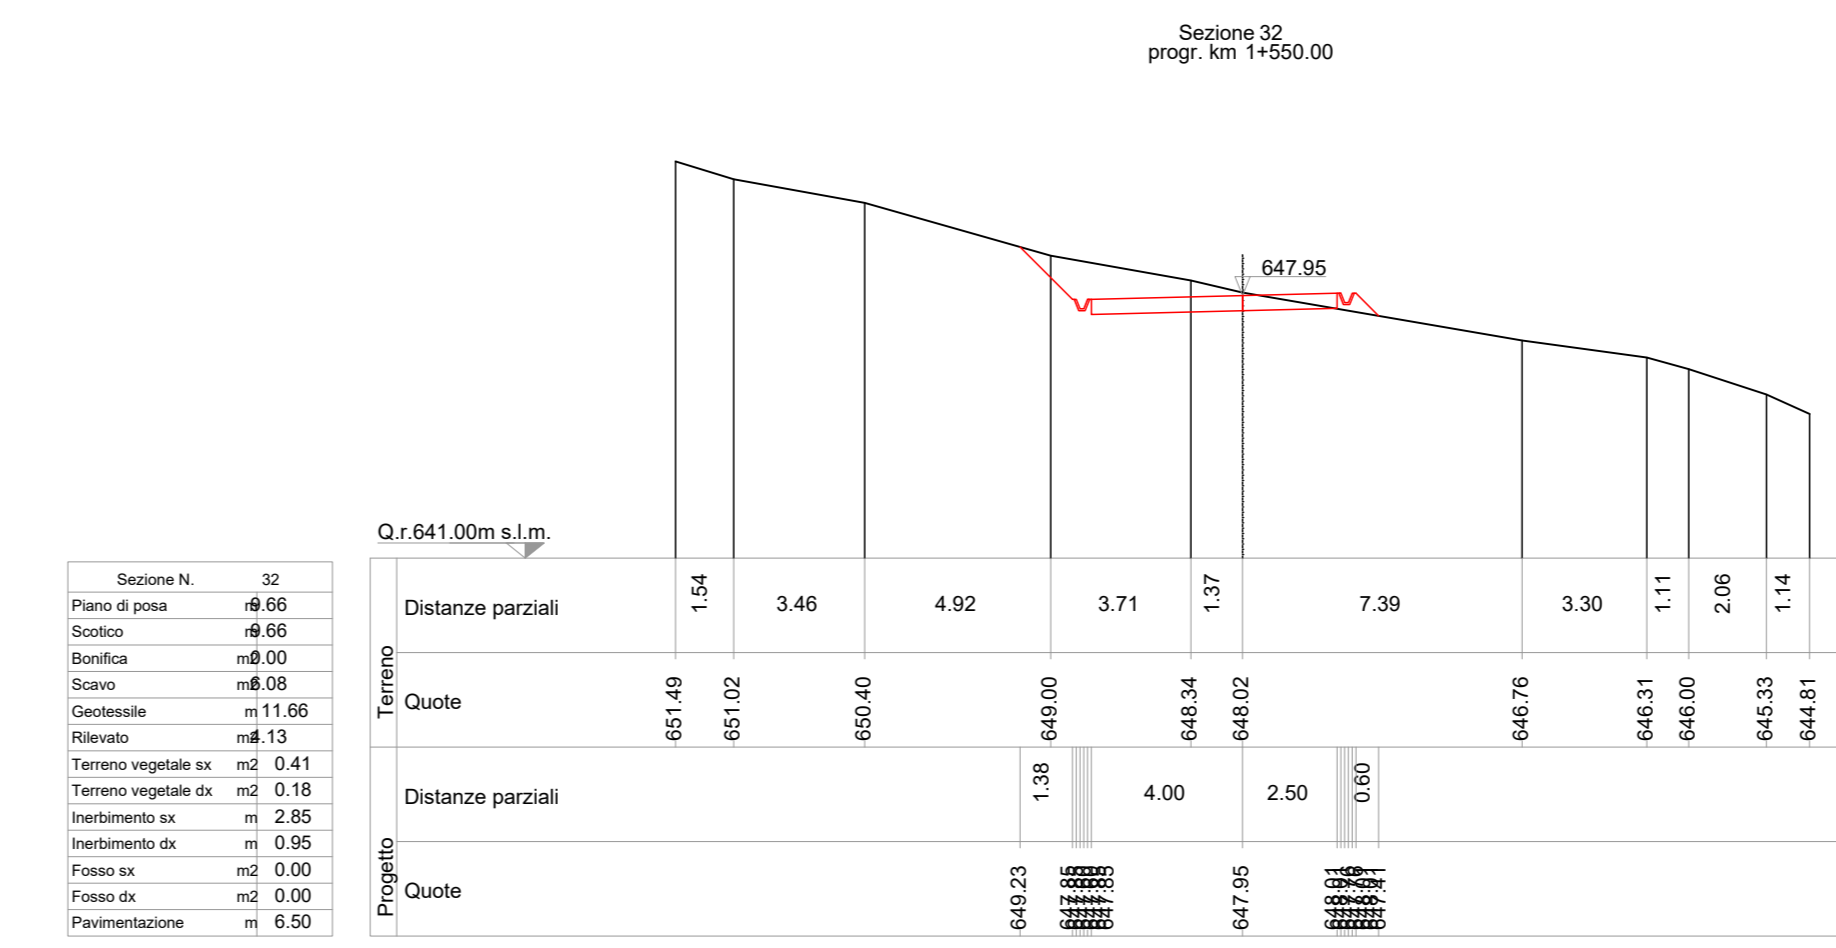
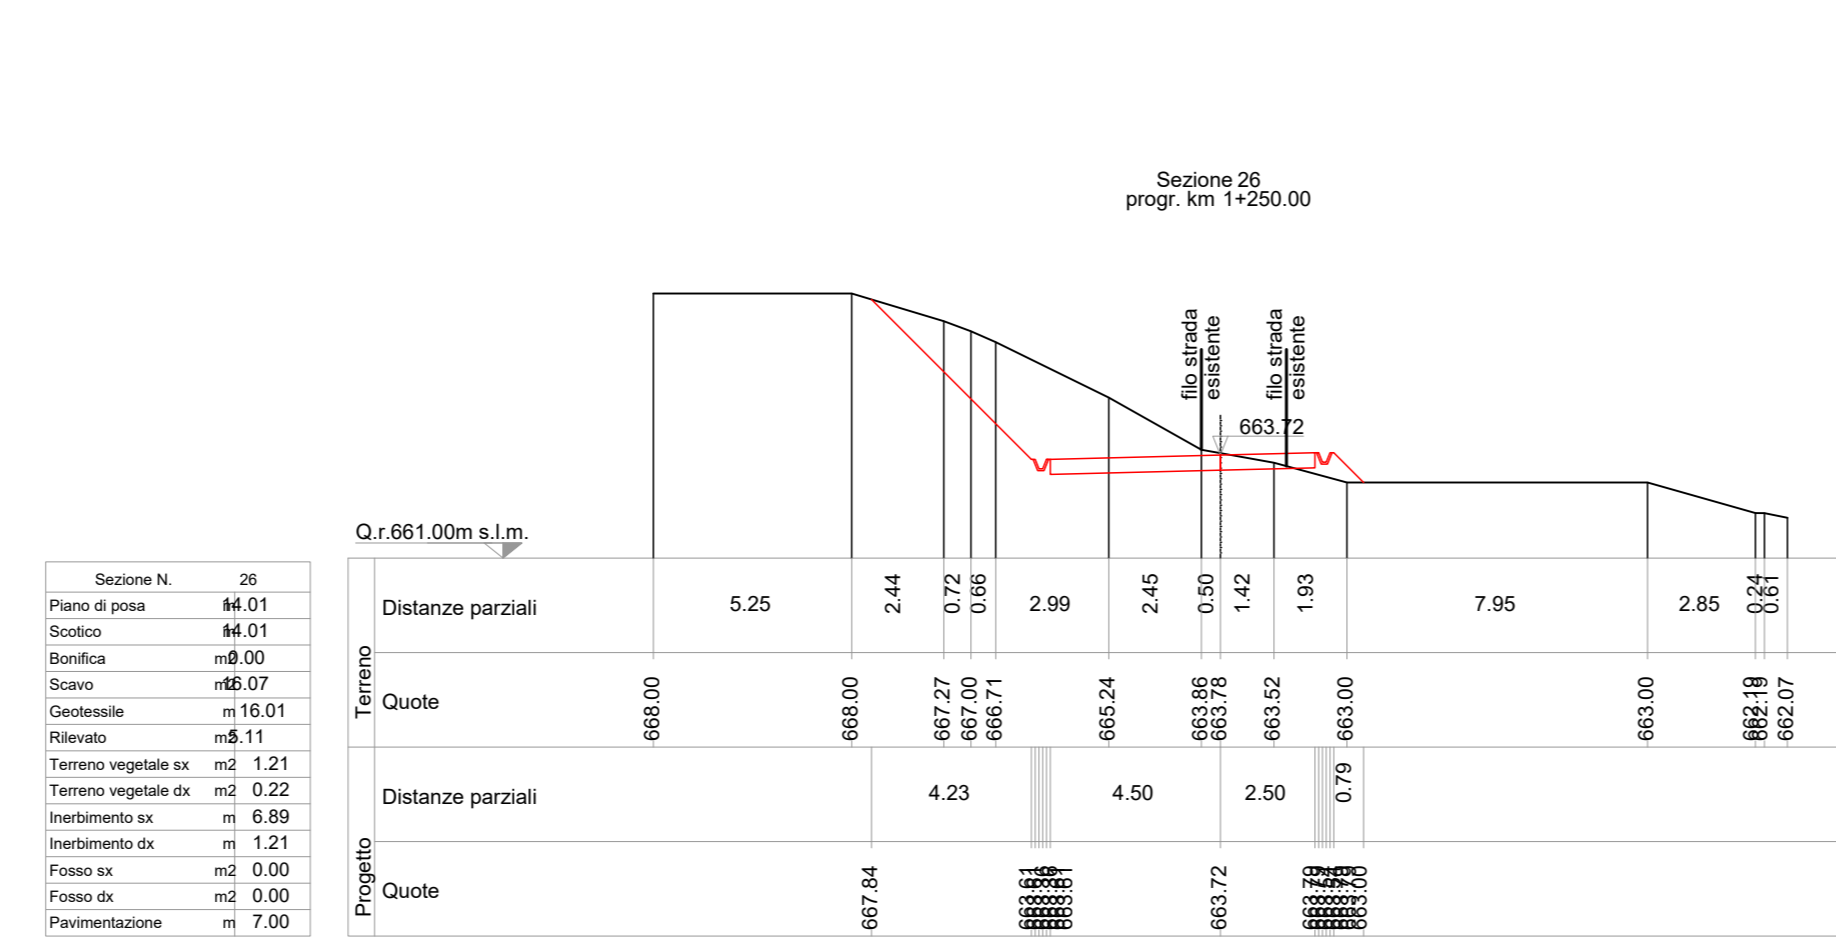
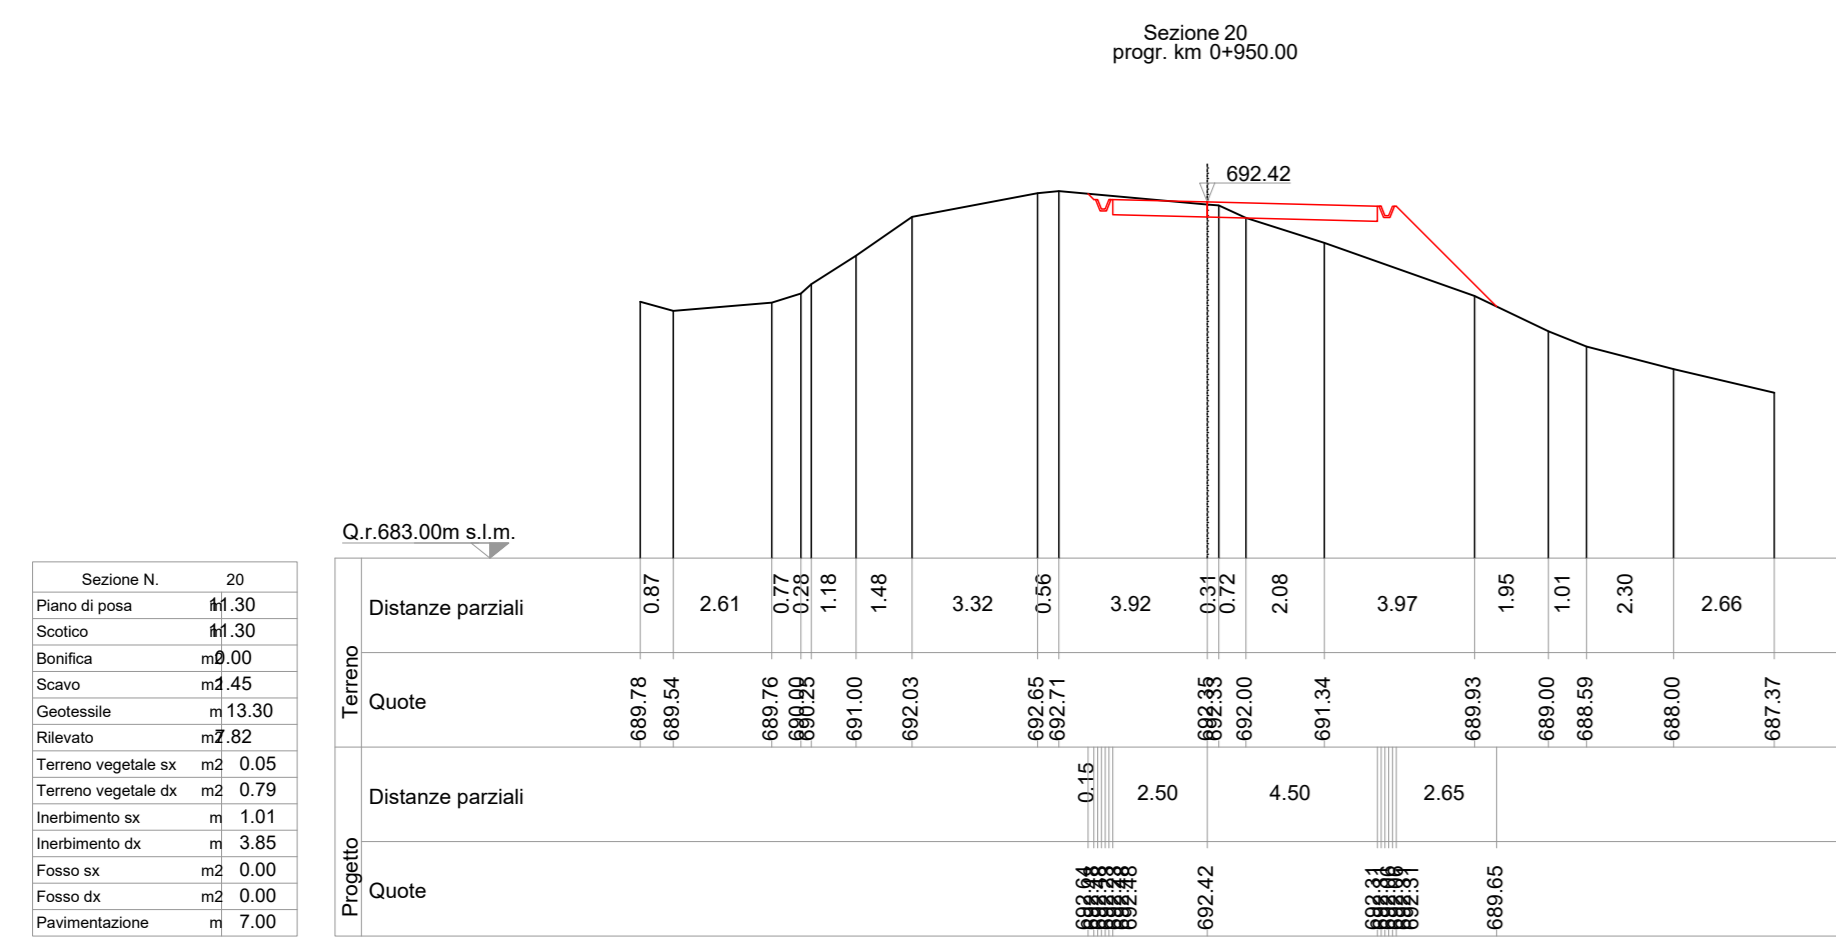
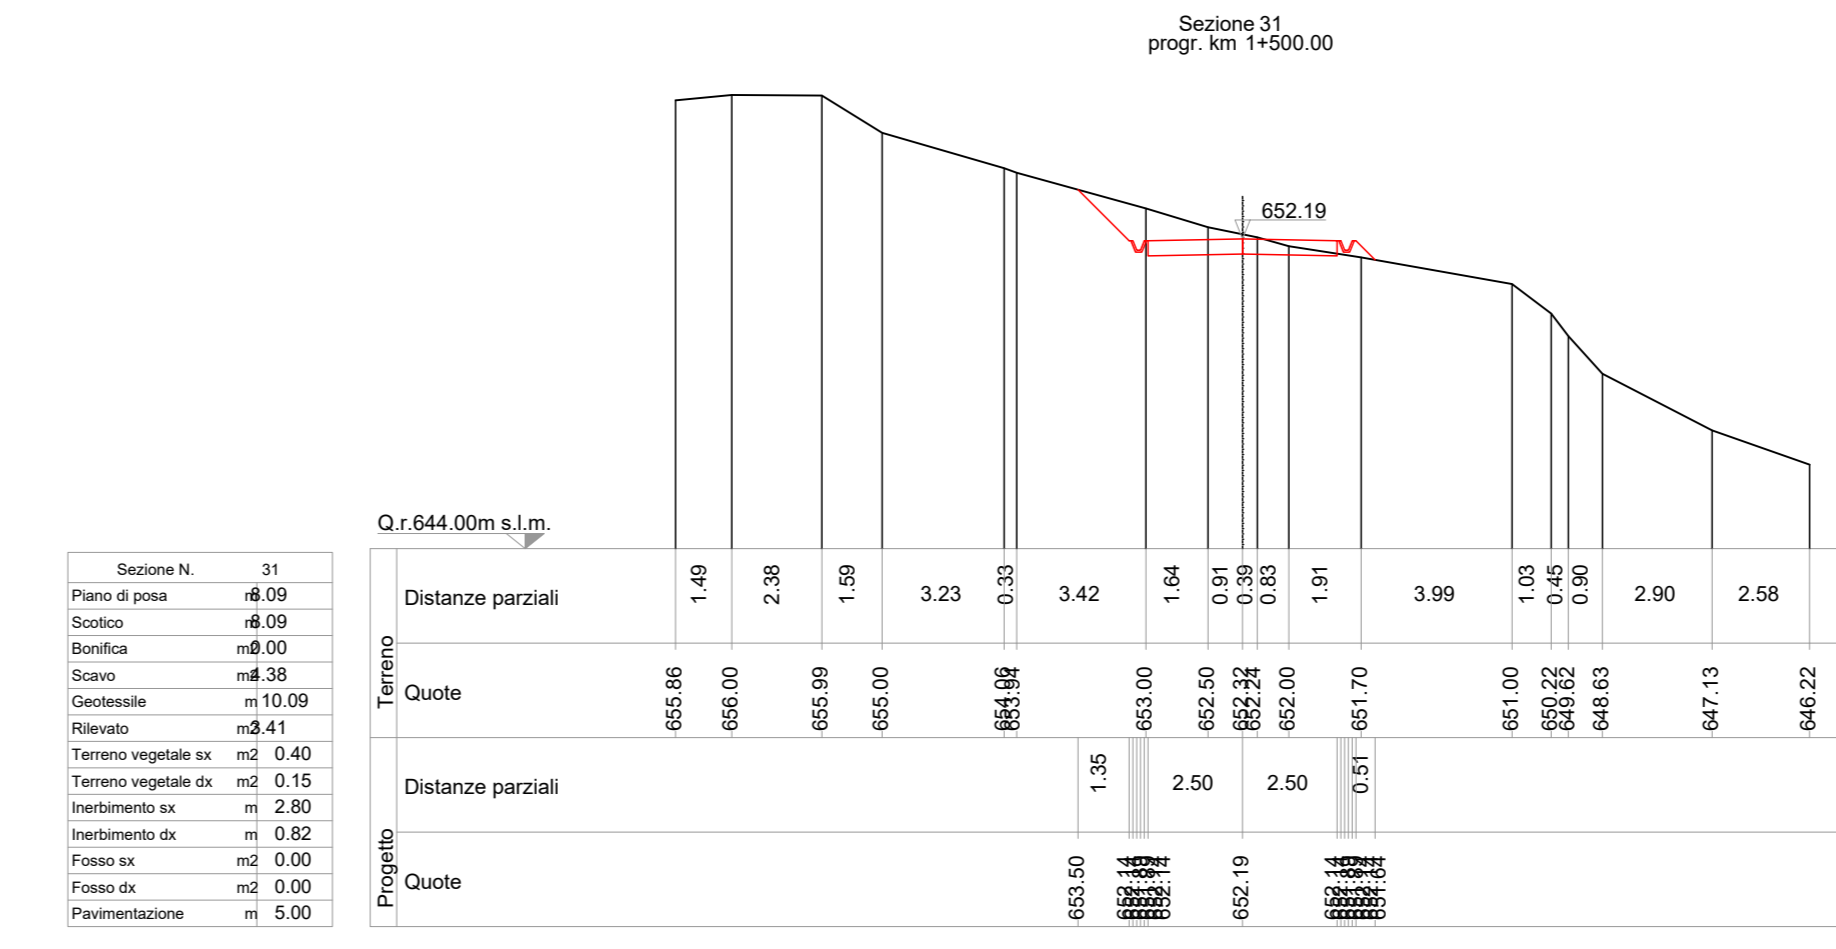
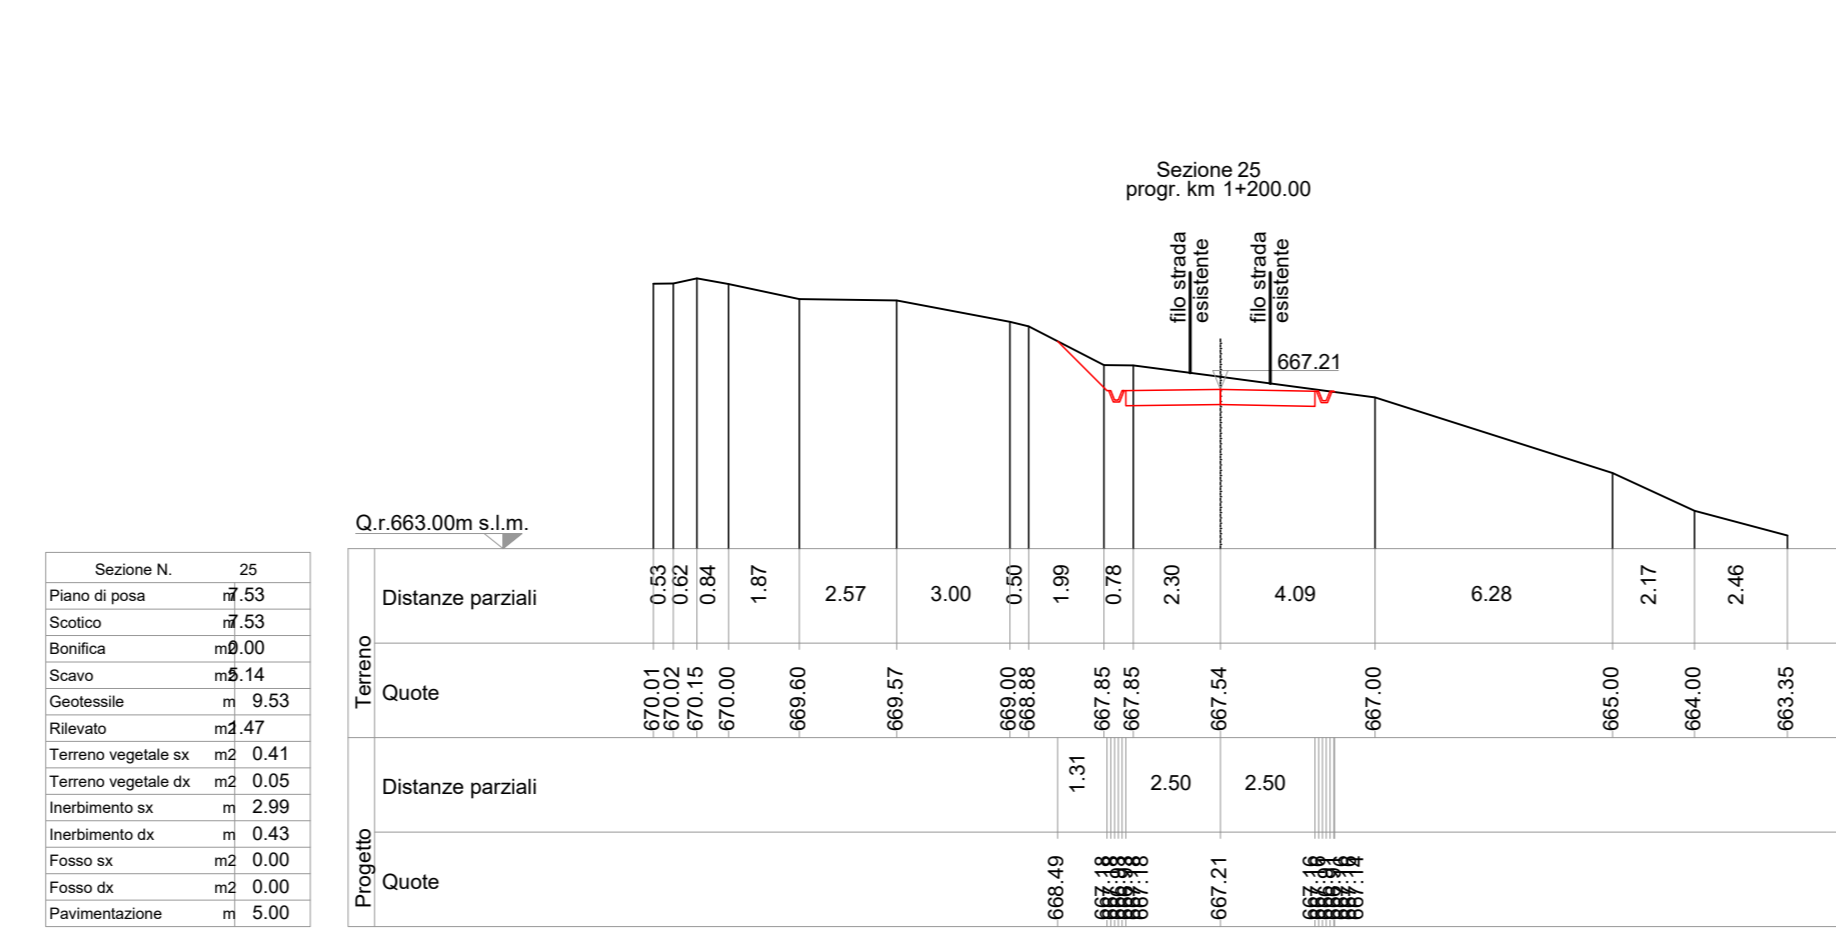


SEZIONI TRASVERSALI STATO DI PROGETTO
scala 1:200

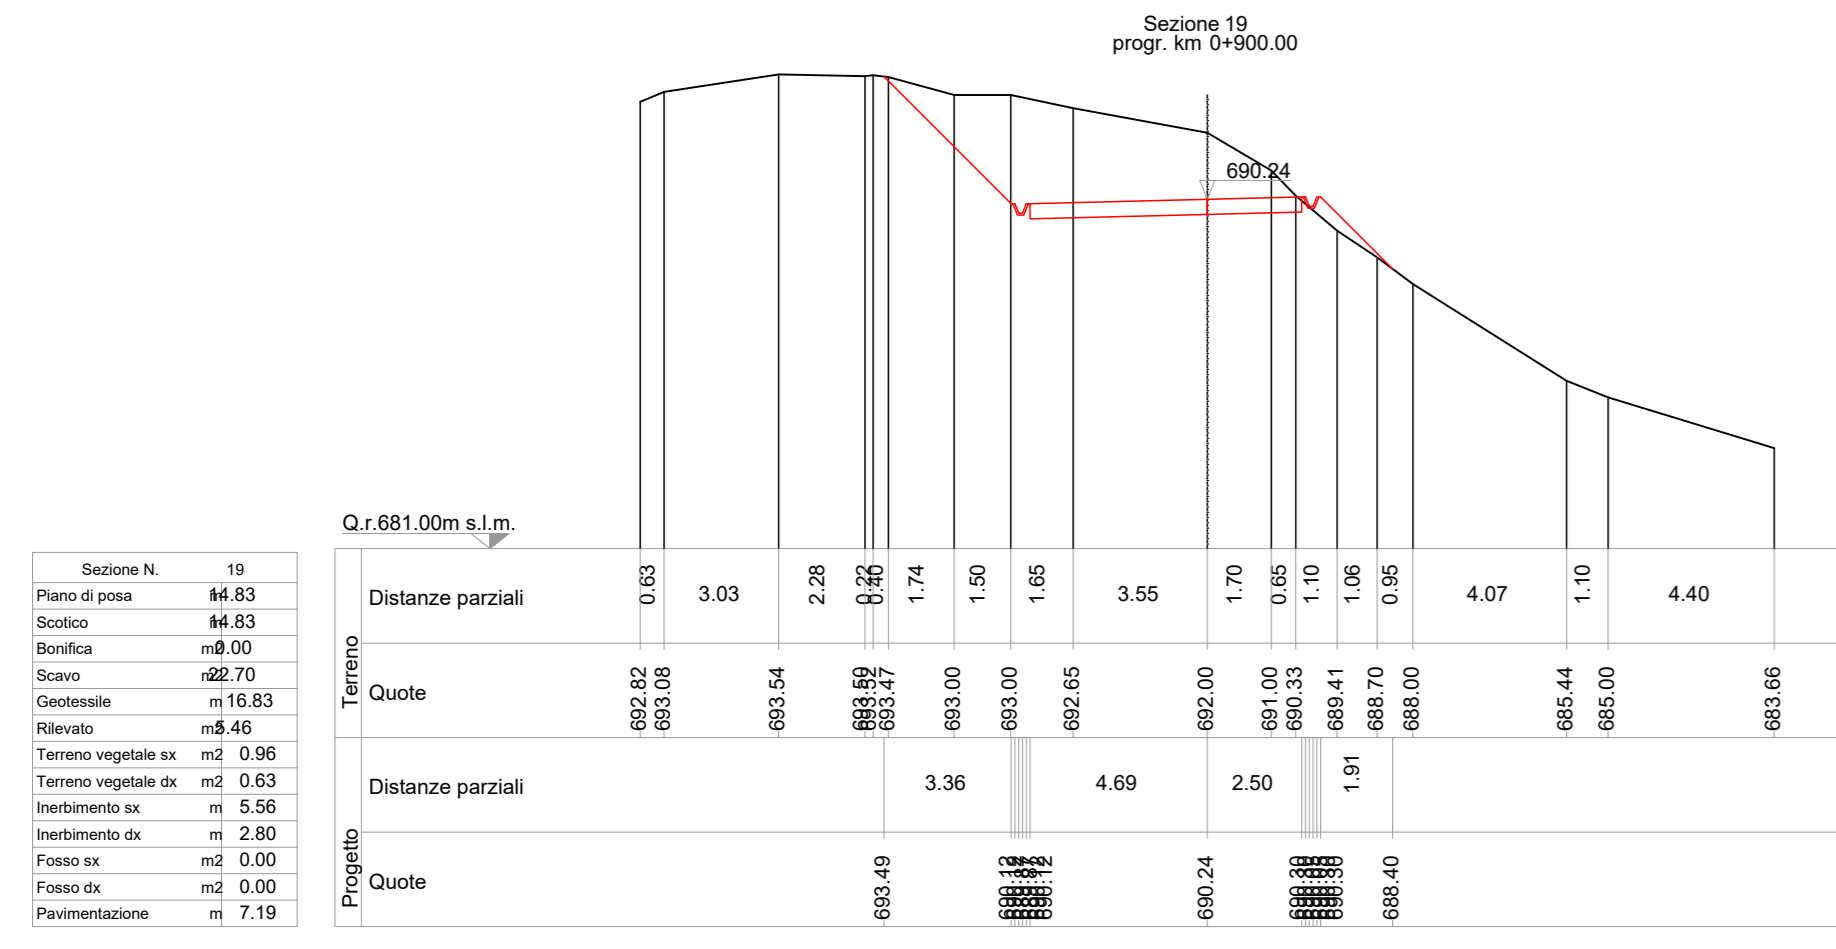

PARCO EOLICO
MONTE CERCHIO

Il Committente: Windtek
Sede Legale: Corso Vercelli n. 10
10152, Torino (TO)
P.IVA e C.F. 1293940015

Oggetto: MODIFICA AL PROGETTO: VIABILITA' DI ACCESSO

Titolo: VIABILITA' INTERNA - SEZIONI TRASVERSALI
STATO DI PROGETTO - DA 19 A 36

Il Progettista
Ing. Silvio Mario Bauducco

Data	Emis.	Aggiornamento	Data	Contr.	Data	Autor.
03/2024	MB	Emissione	03/2024	MP	03/2024	SMB

Commissa	Tip. Impianto	Fase Progetto	Disciplina	Tip. Doc.	Titolo	N. Etab.	REV
22102	EO	DE	CI	D	05	0039	B

RICERCA, SVILUPPO E COORDINAMENTO IMPIANTI EOLICI E FOTVOLTAICI A CURA DI:

EMME CONSULTING
Sede Amministrativa e Operativa
via Benvenuto, 14 - 12100 Cuneo (CN)
tel. 0172/551008
email: emmeconsulting@gmail.com

Geom. Domenico Bresciano

BAUTEL
Sede Amministrativa e Operativa: 20100A Moncalieri (TO)
tel. 011/6921113 - 011/6920915 - email: amministrativa@bautel.it
Sede Operativa Torino - via Marconi, 37 - 10124 Moncalieri (TO)
Sede Operativa Genova - via Bandiera, 24 - 16121 Genova (GE)

I Tecnici:
Coord. gruppo di progettazione
Ing. Silvio Mario Bauducco
Arch. Oreste Felice
Arch. Stefano Paolo
Arch. Peleteri Martina

Fila: Progettazione stata di validità interna ingegnere.dag

TUTTI I DIRITTI SONO RISERVATI - Questo documento è di proprietà esclusiva del progettista ed indicato su quale è messo ogni diritto. Pertanto, questo documento non può essere copiato, riprodotto, comunicato o divulgato ad altri in modo o qualche maniera, nemmeno per lo sperimentare, senza autorizzazione scritta dallo stesso progettista.