
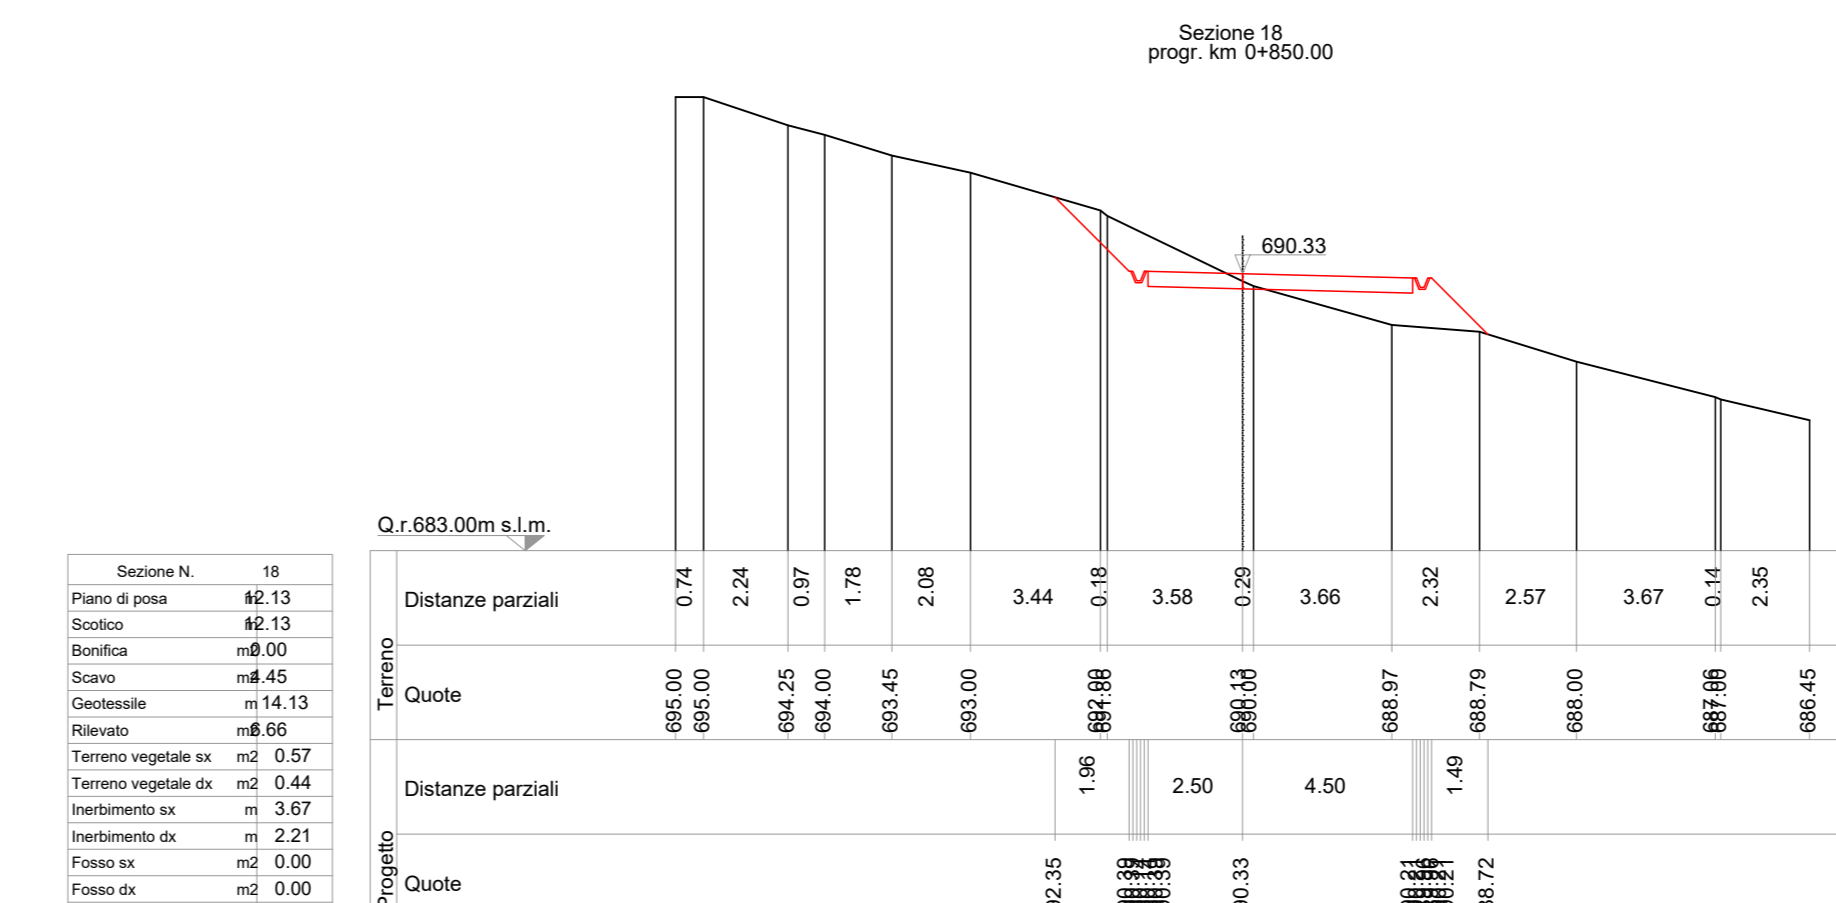
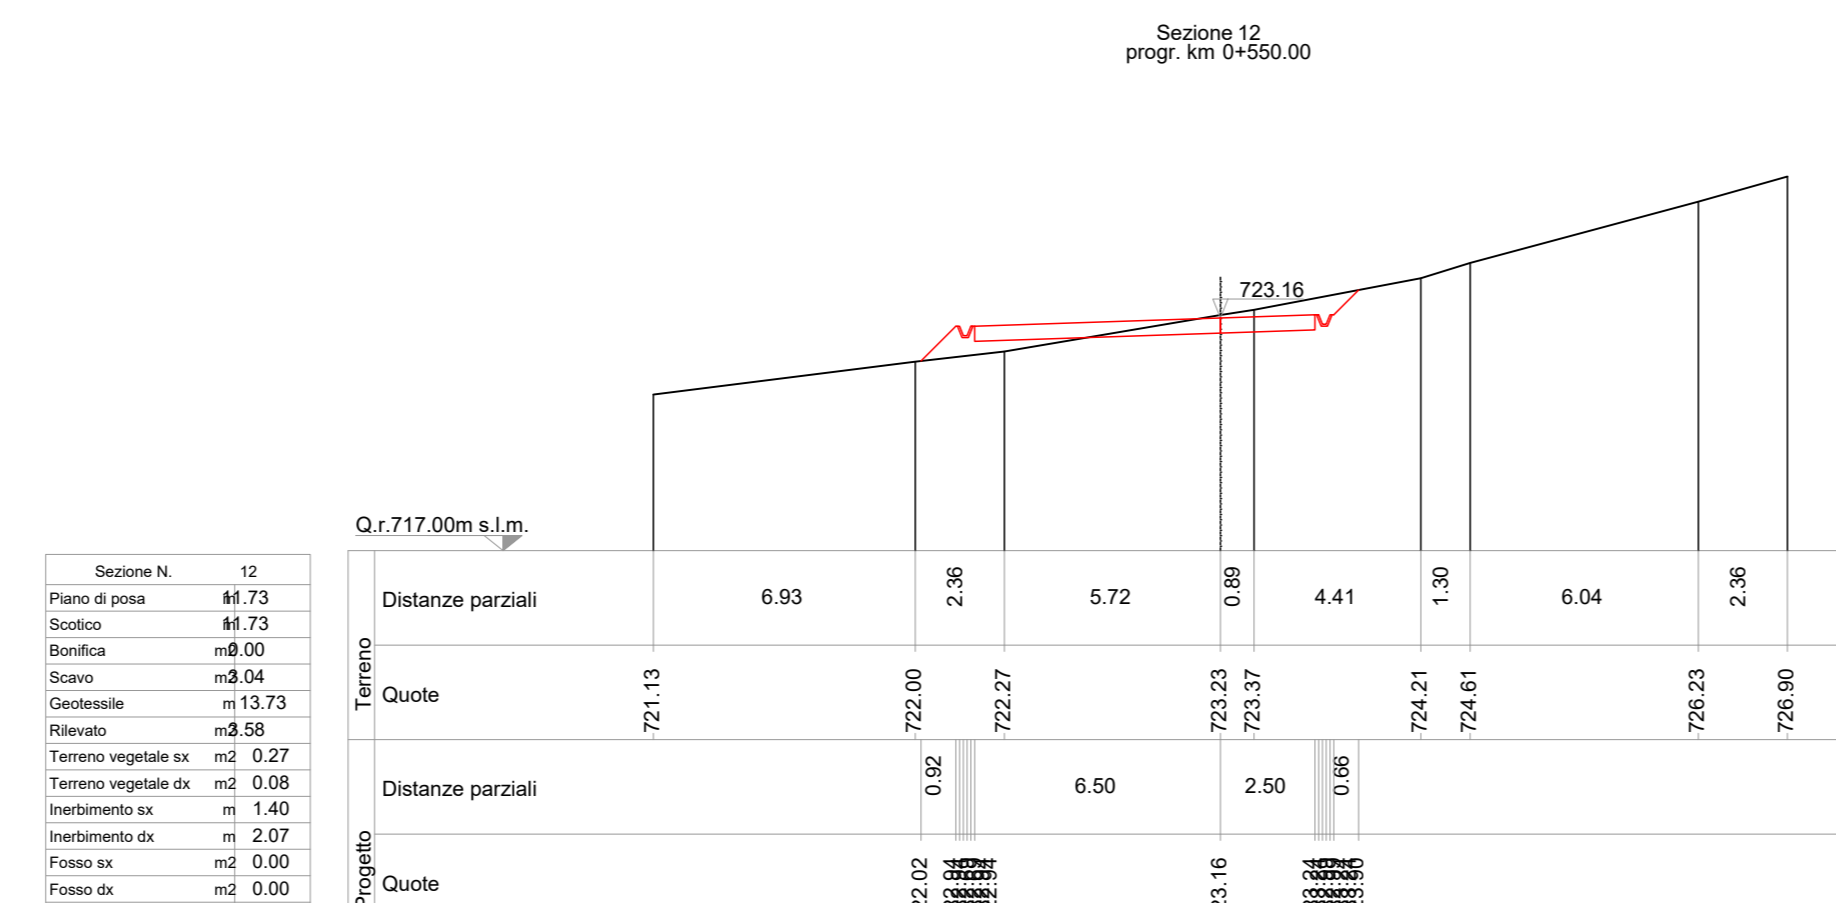
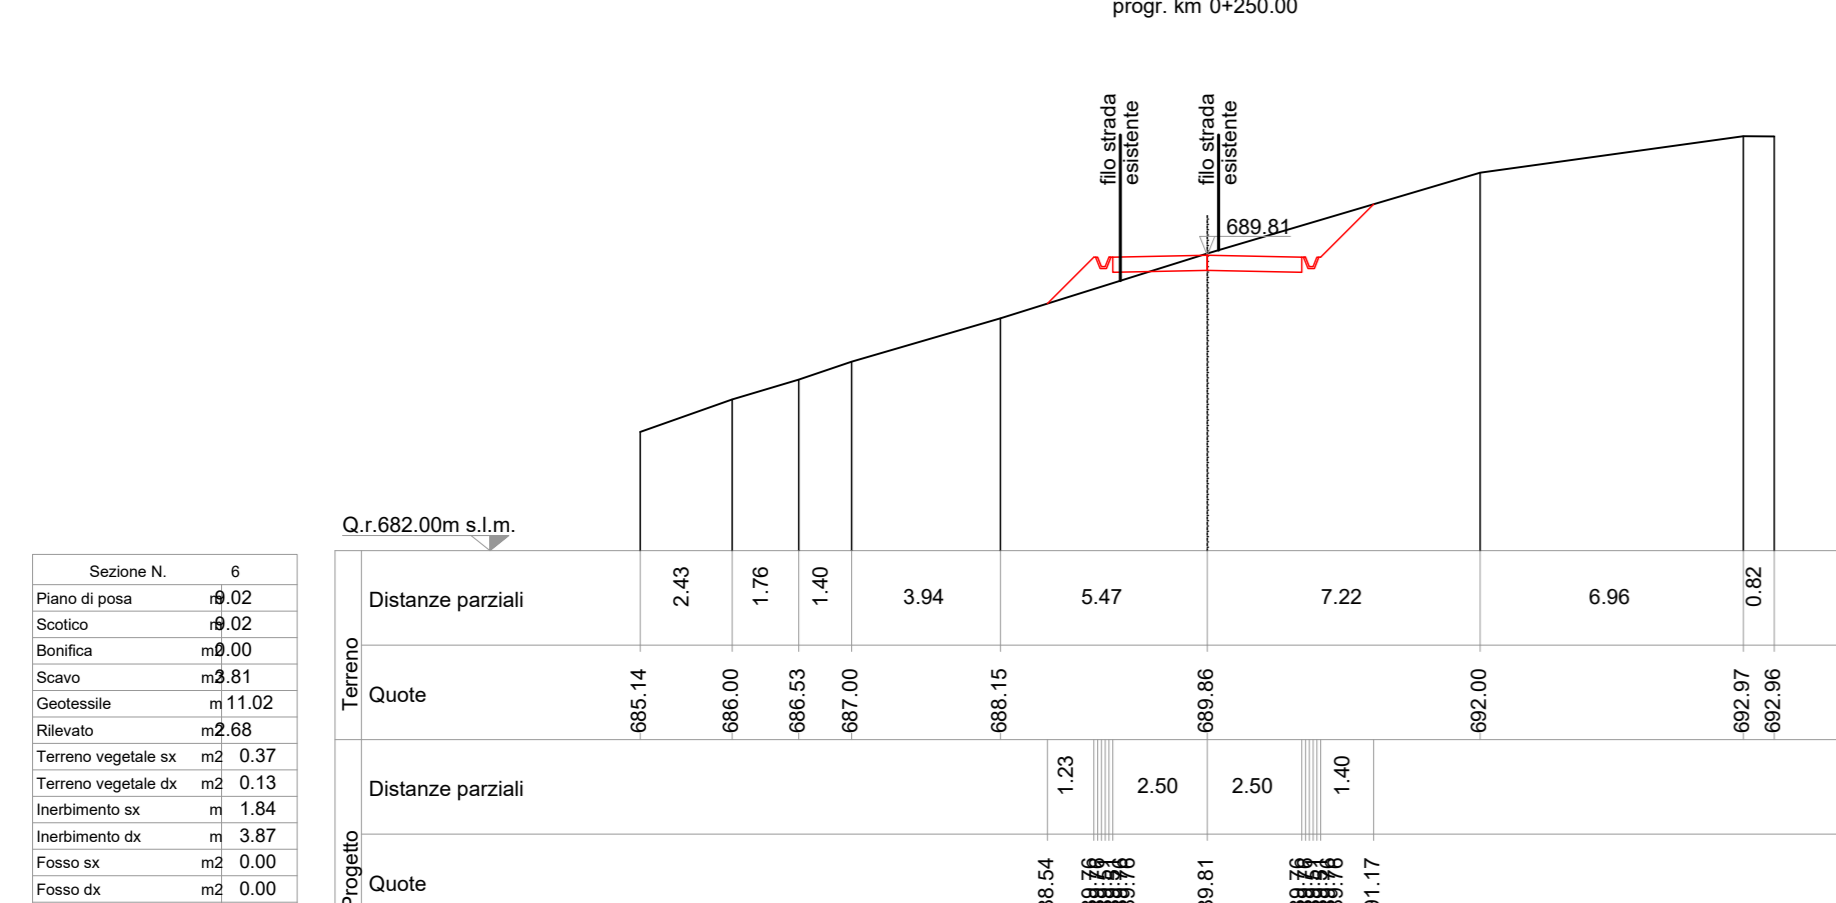
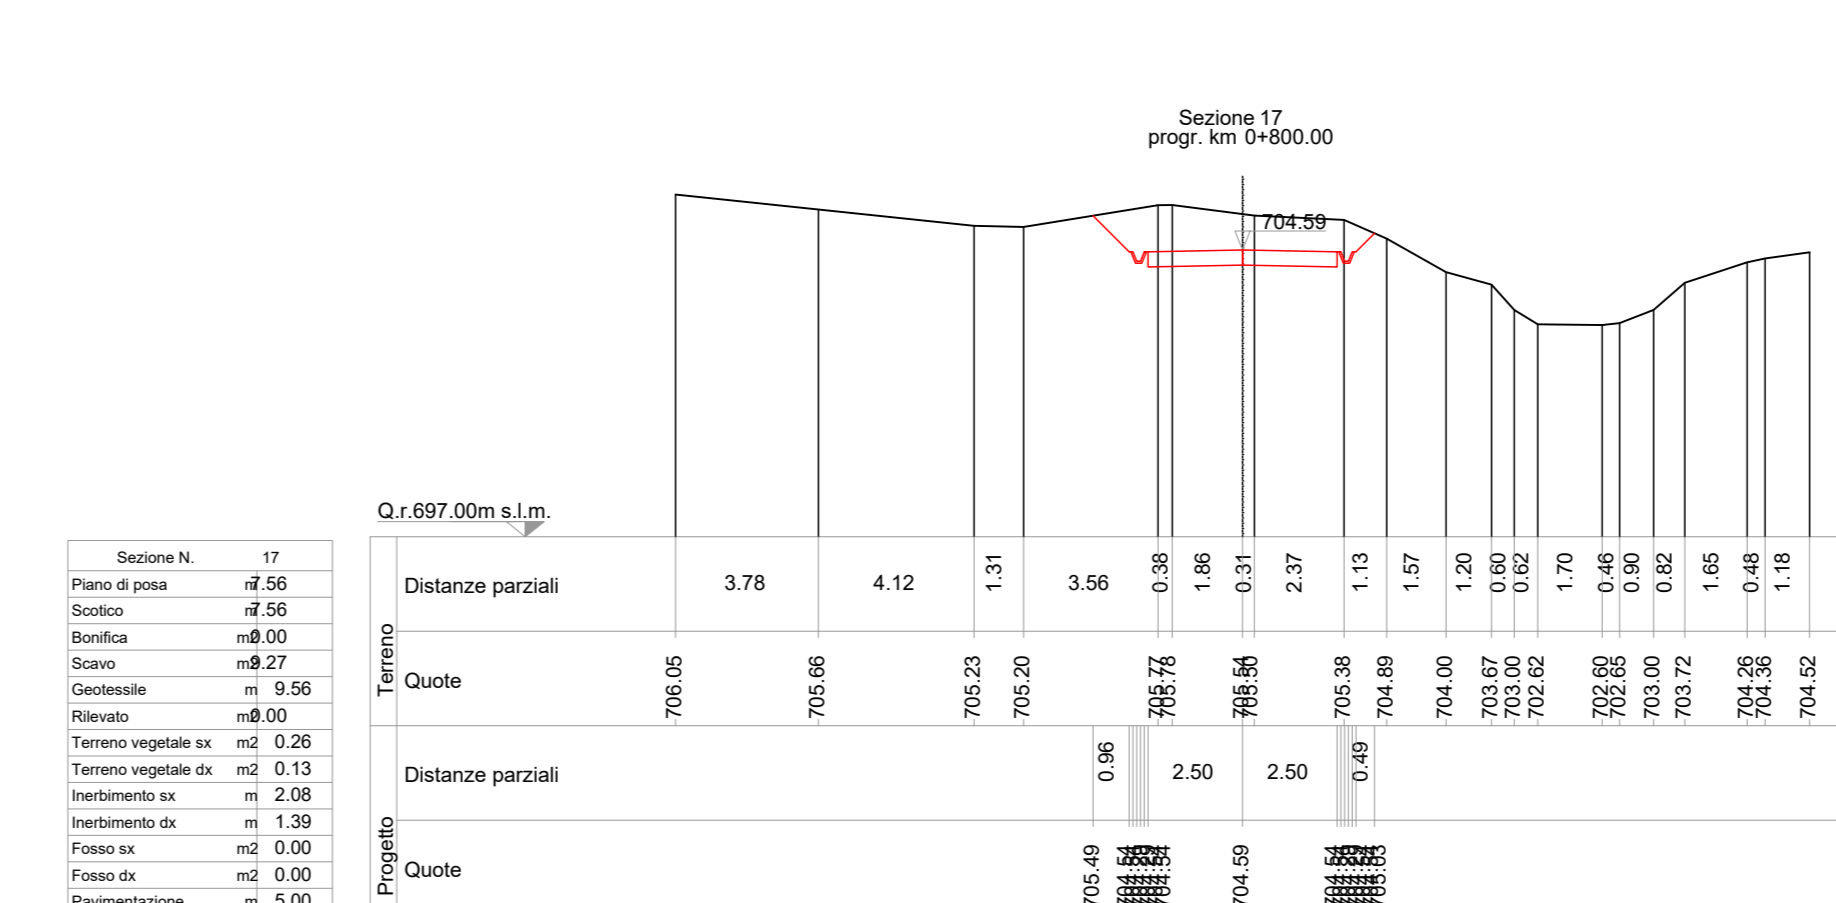
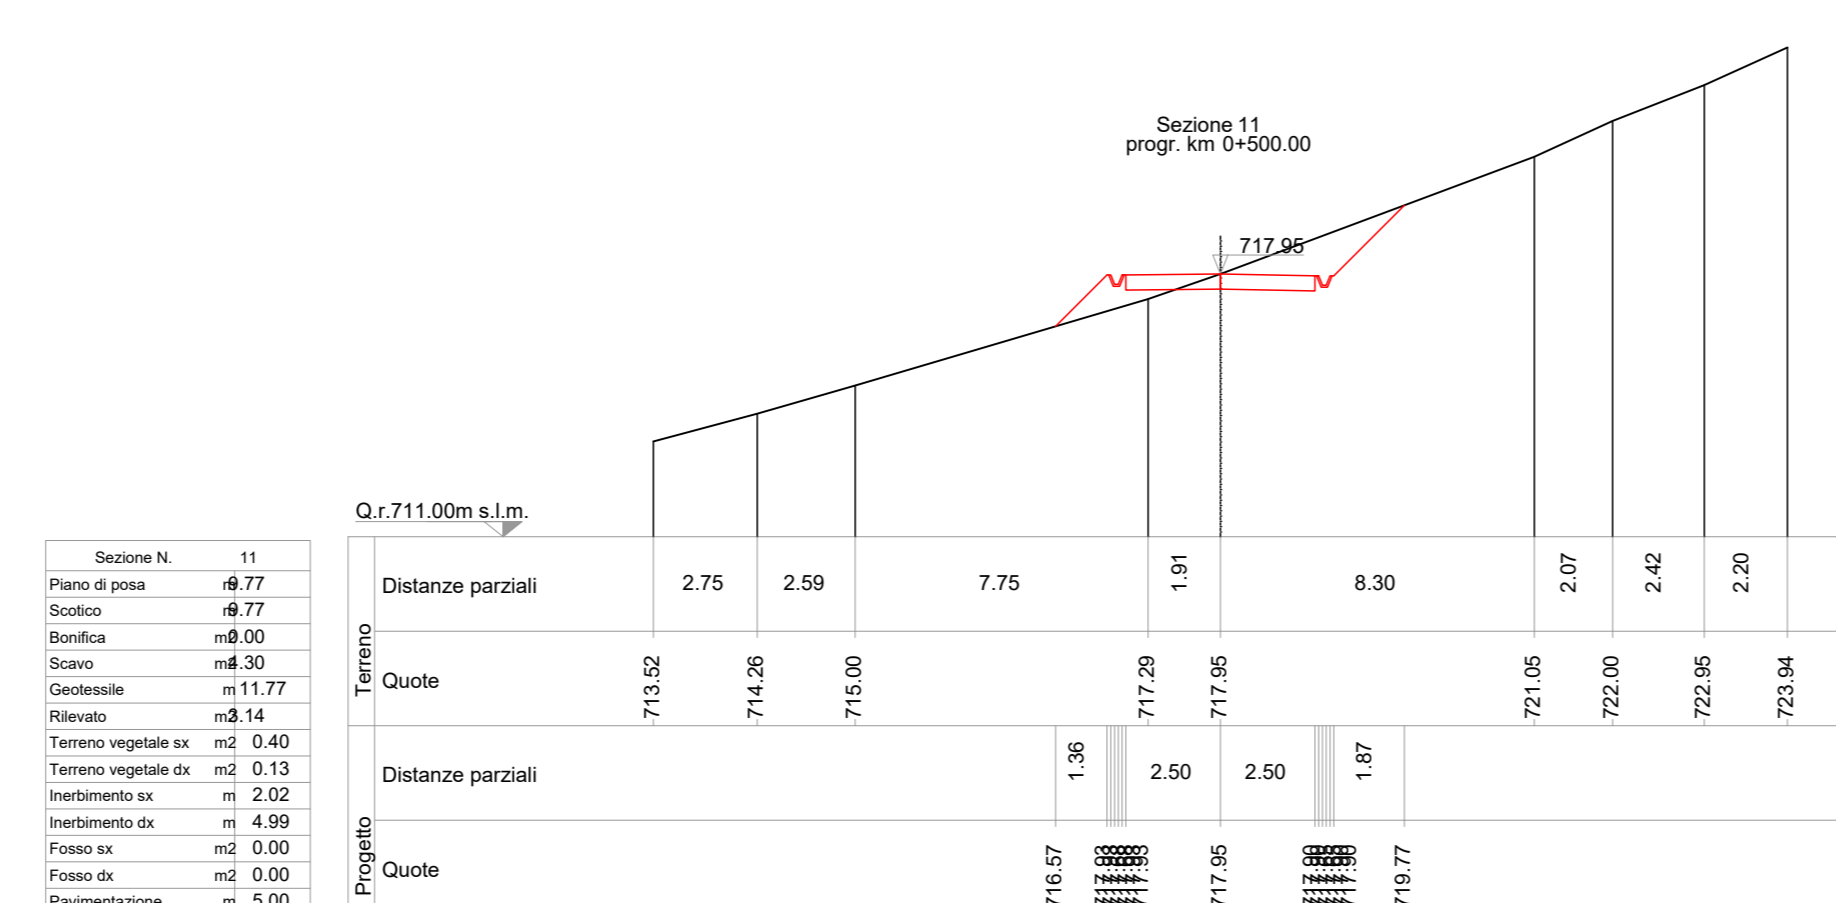
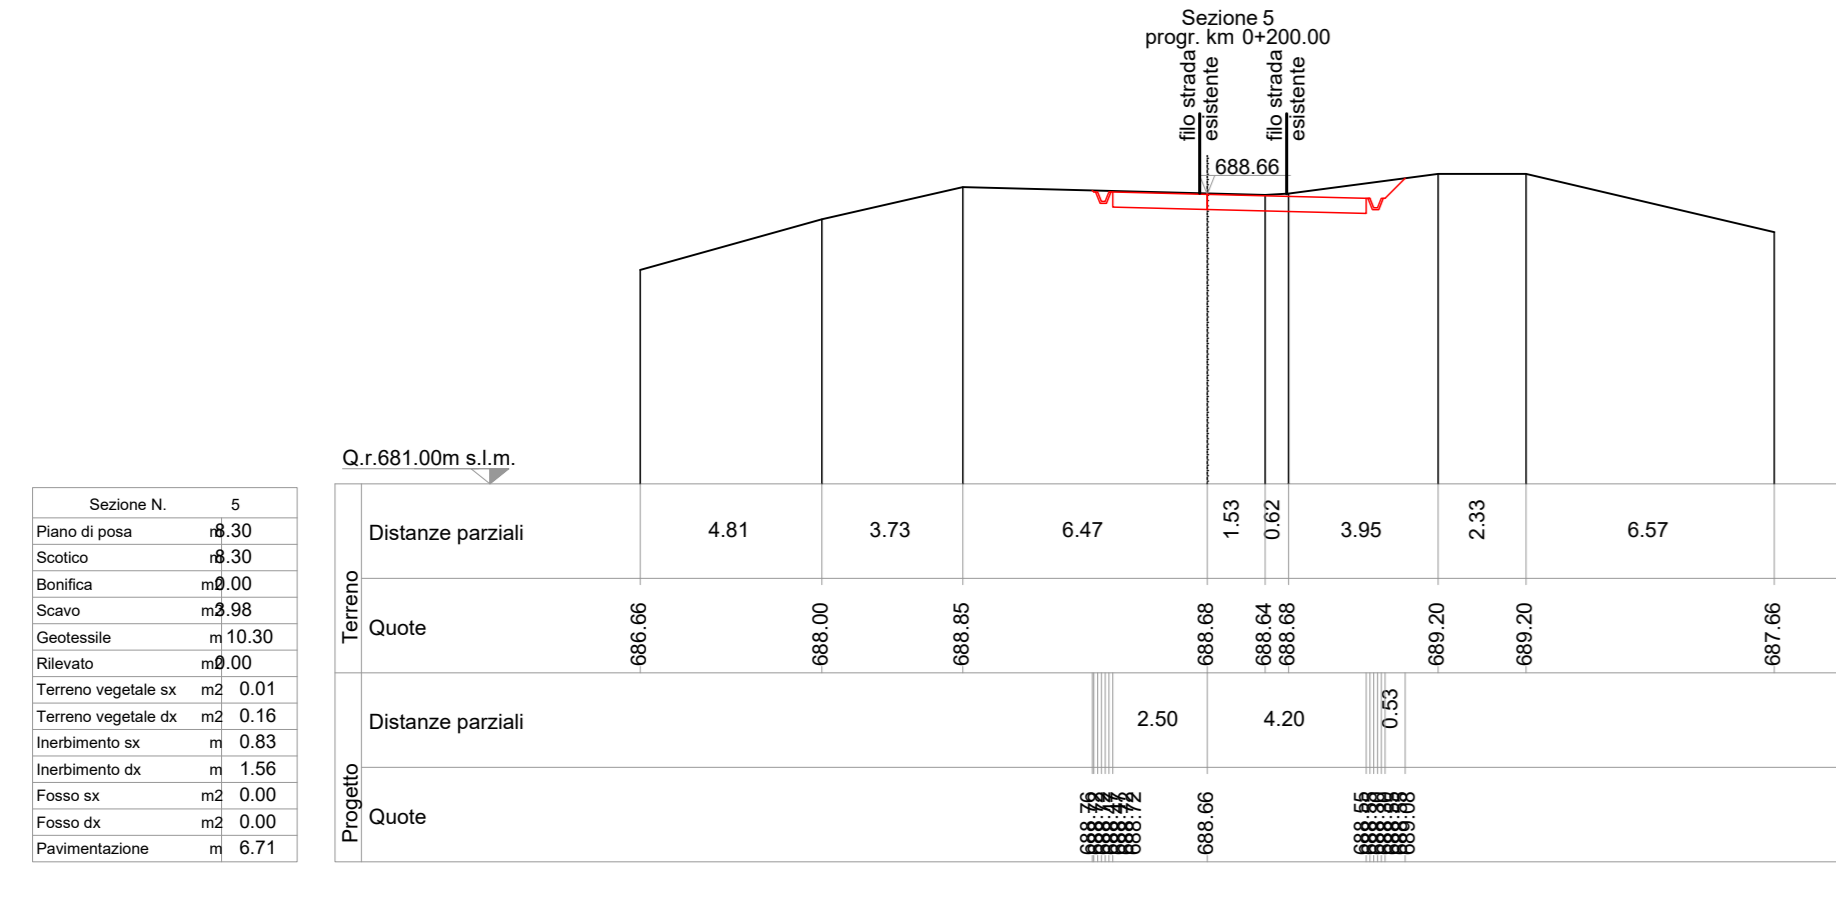
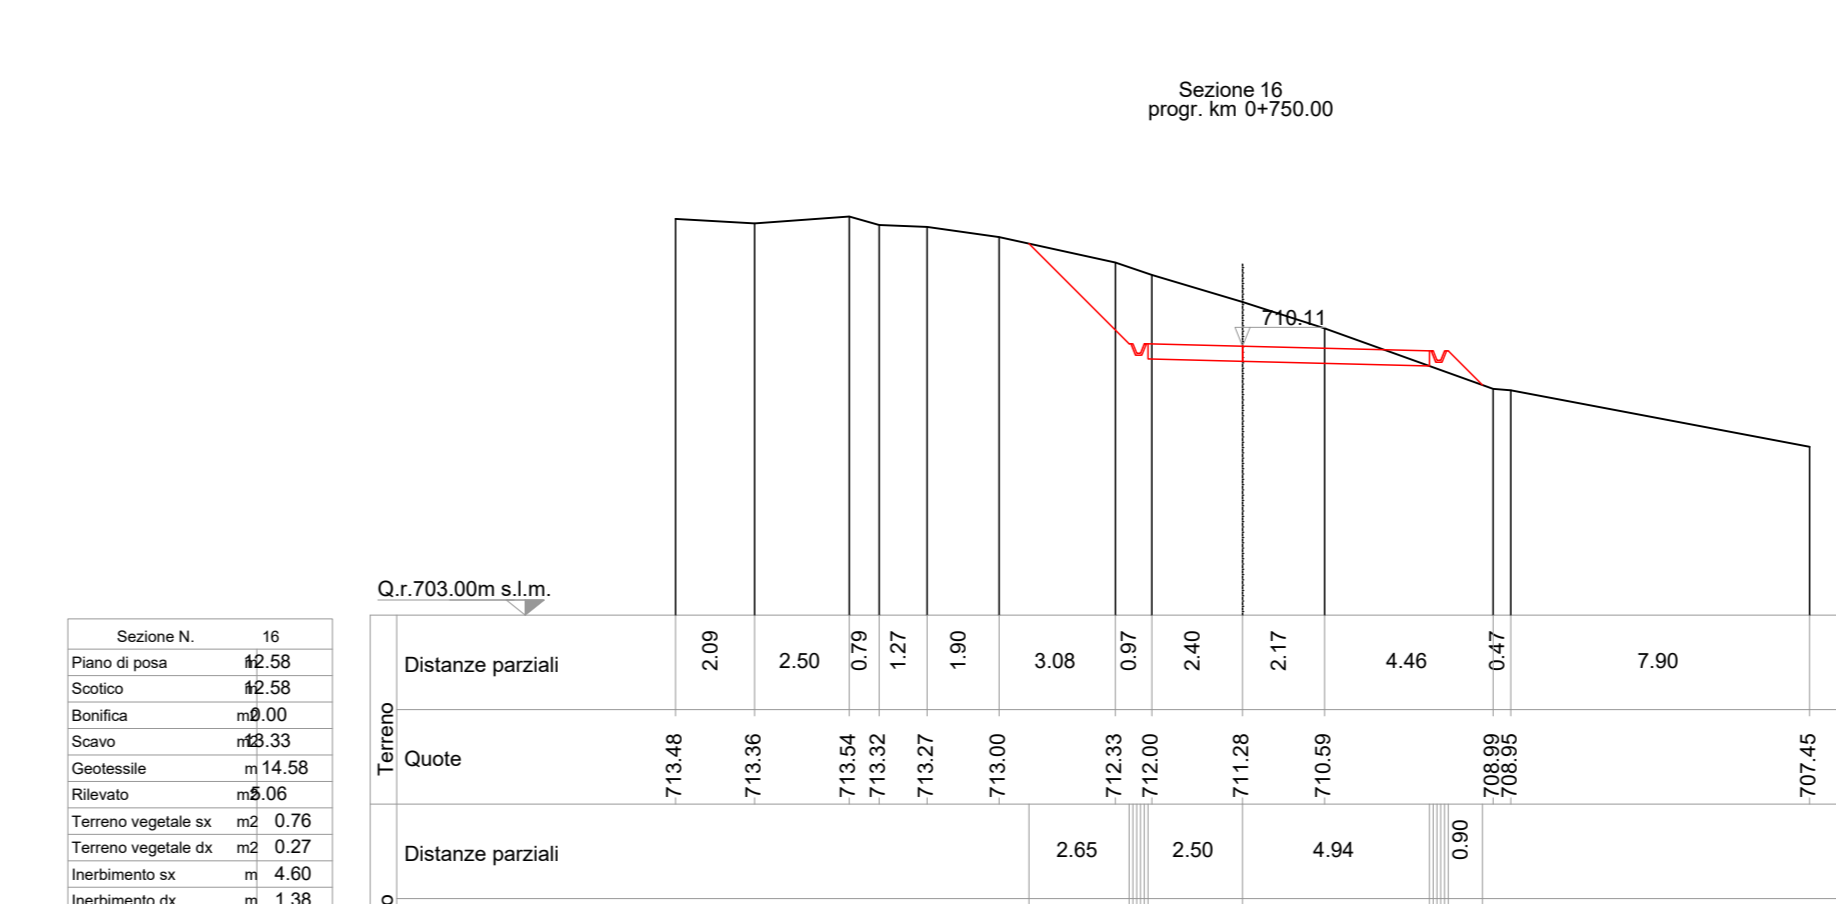
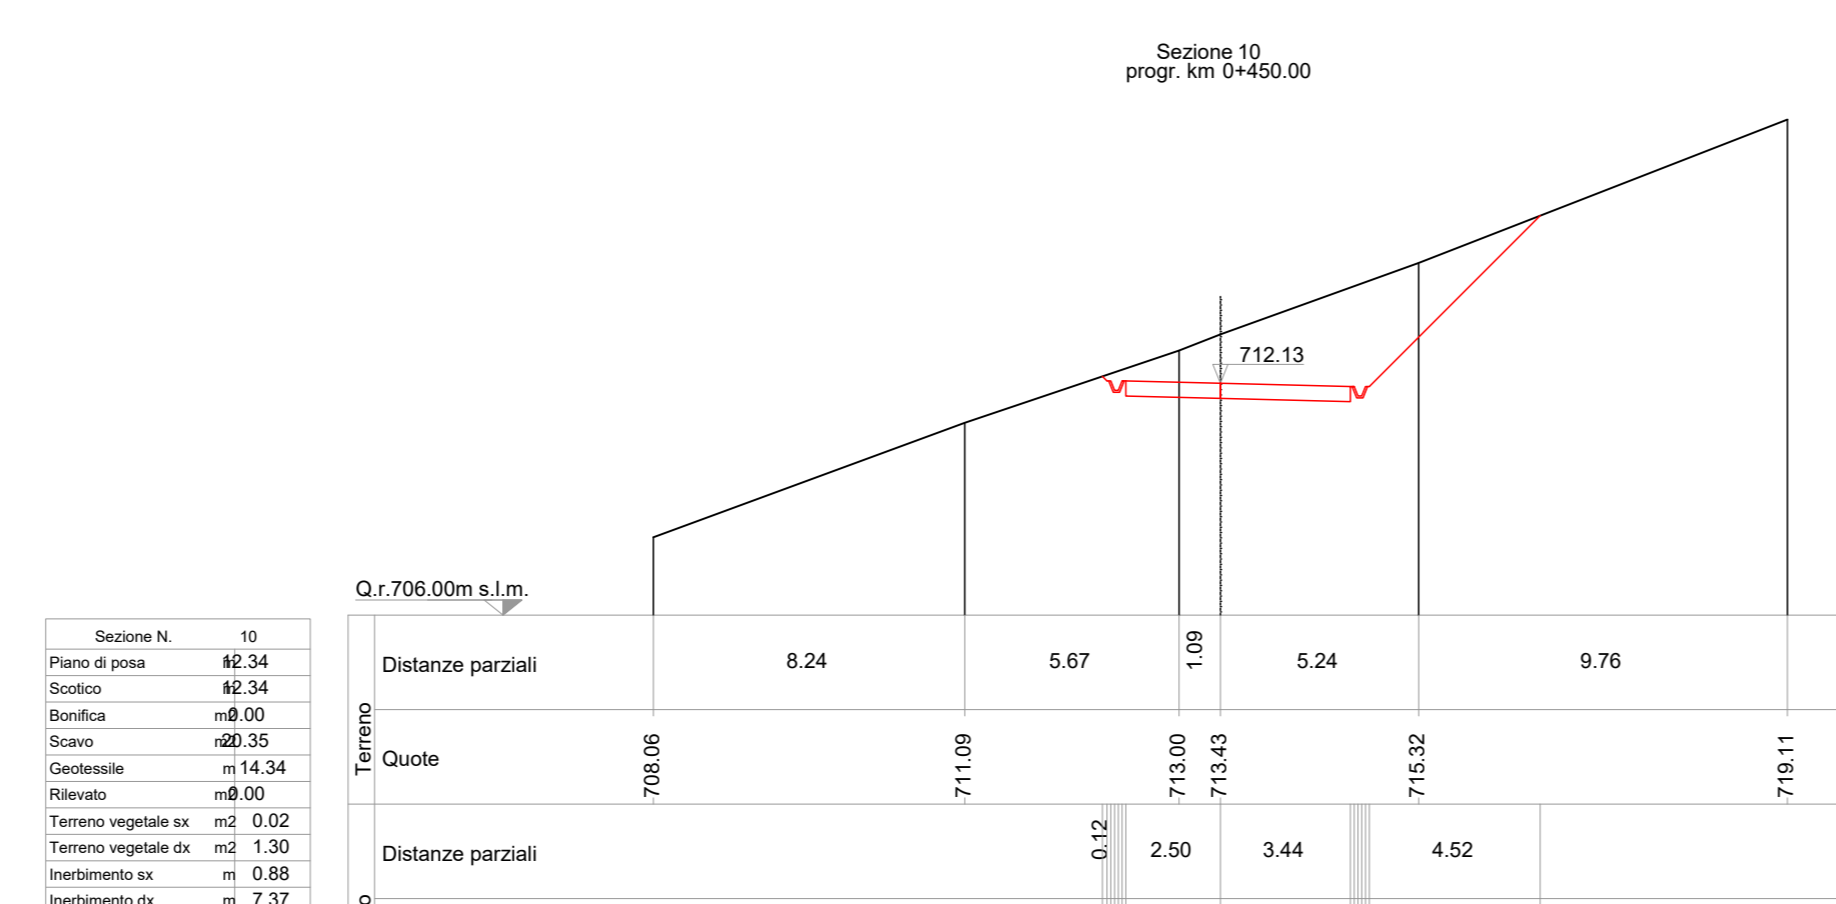
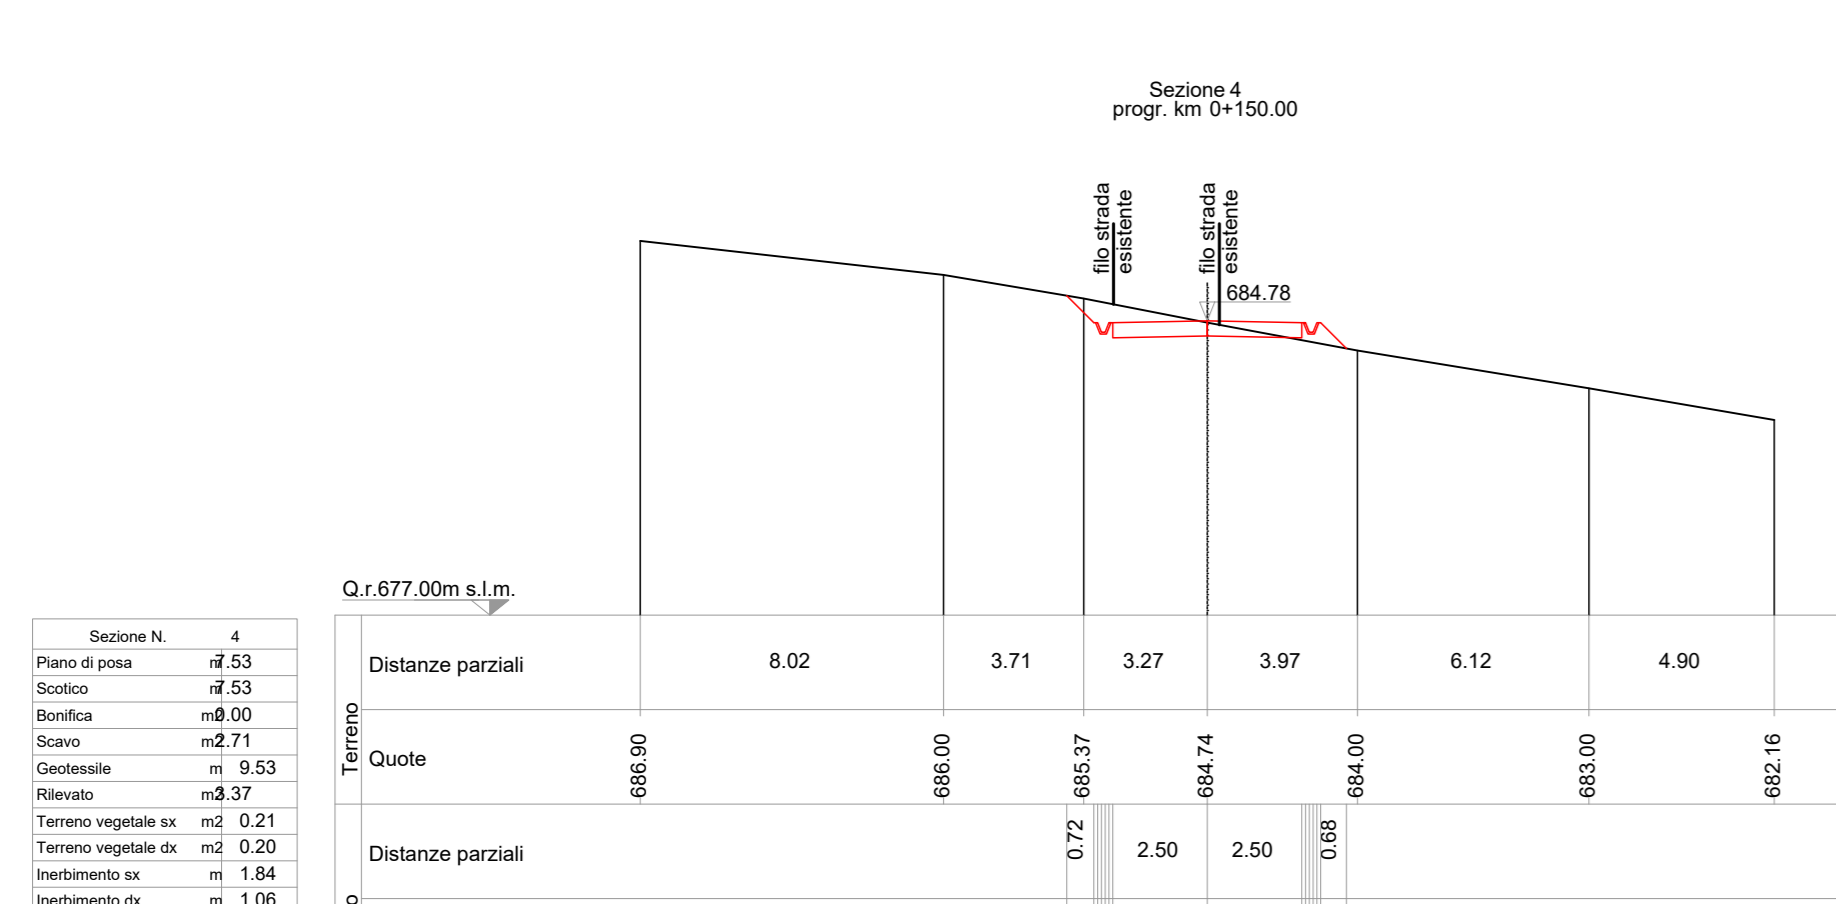
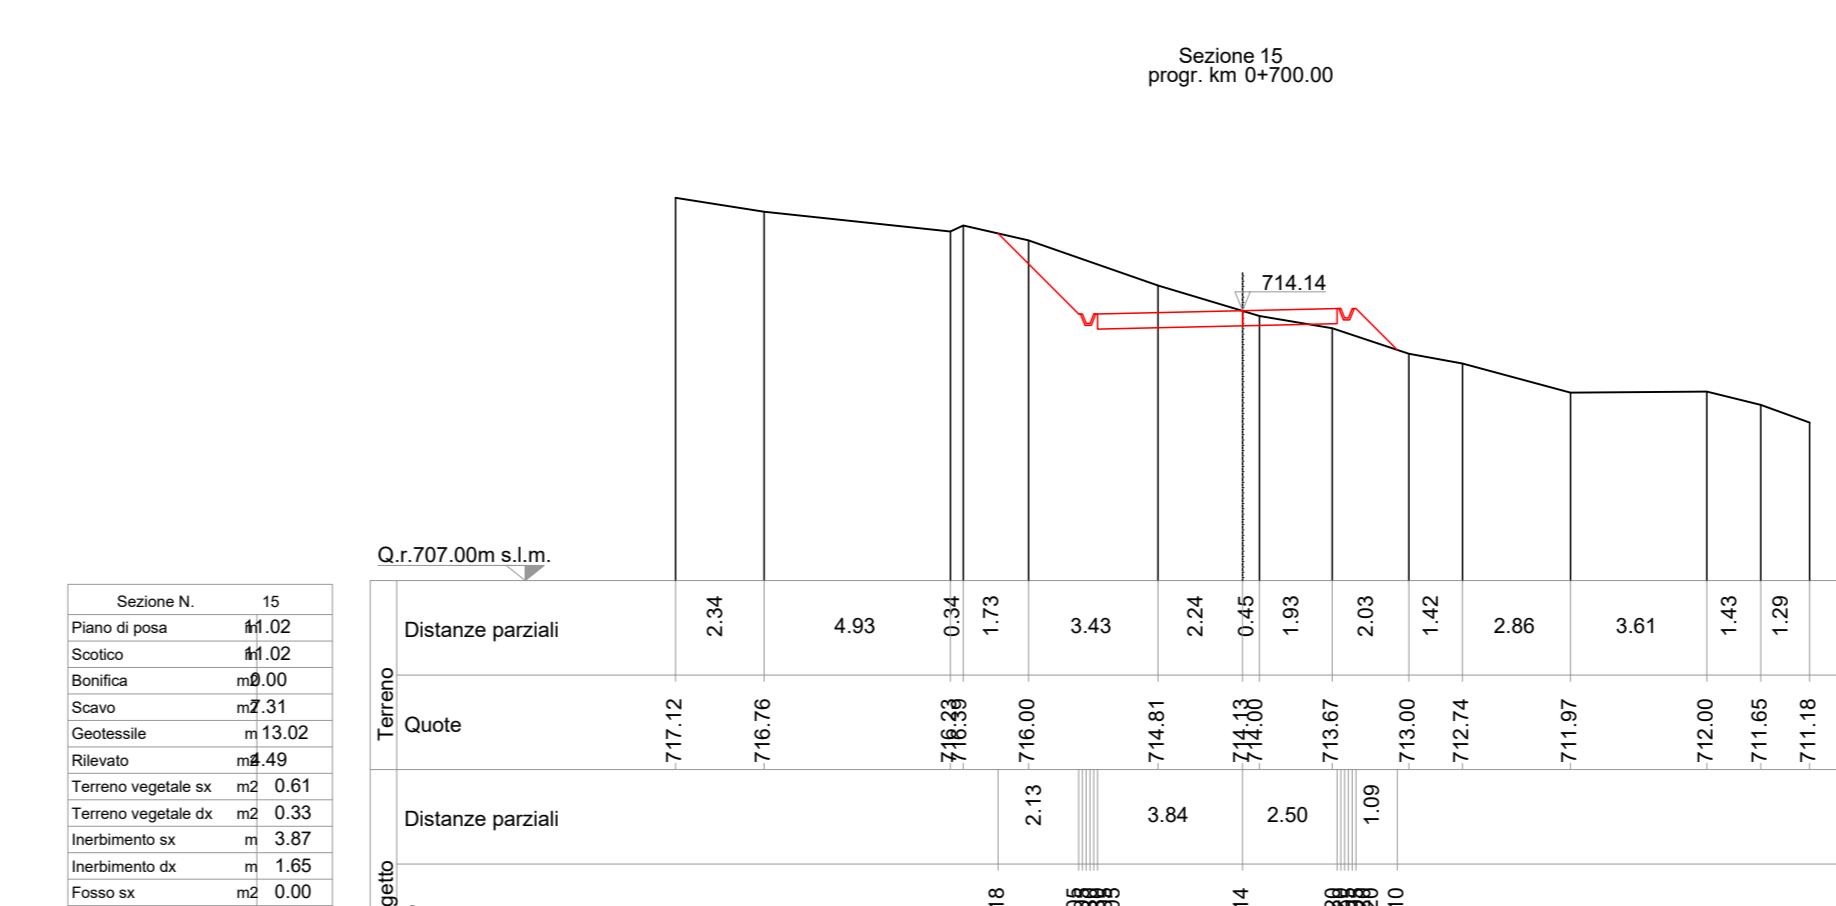
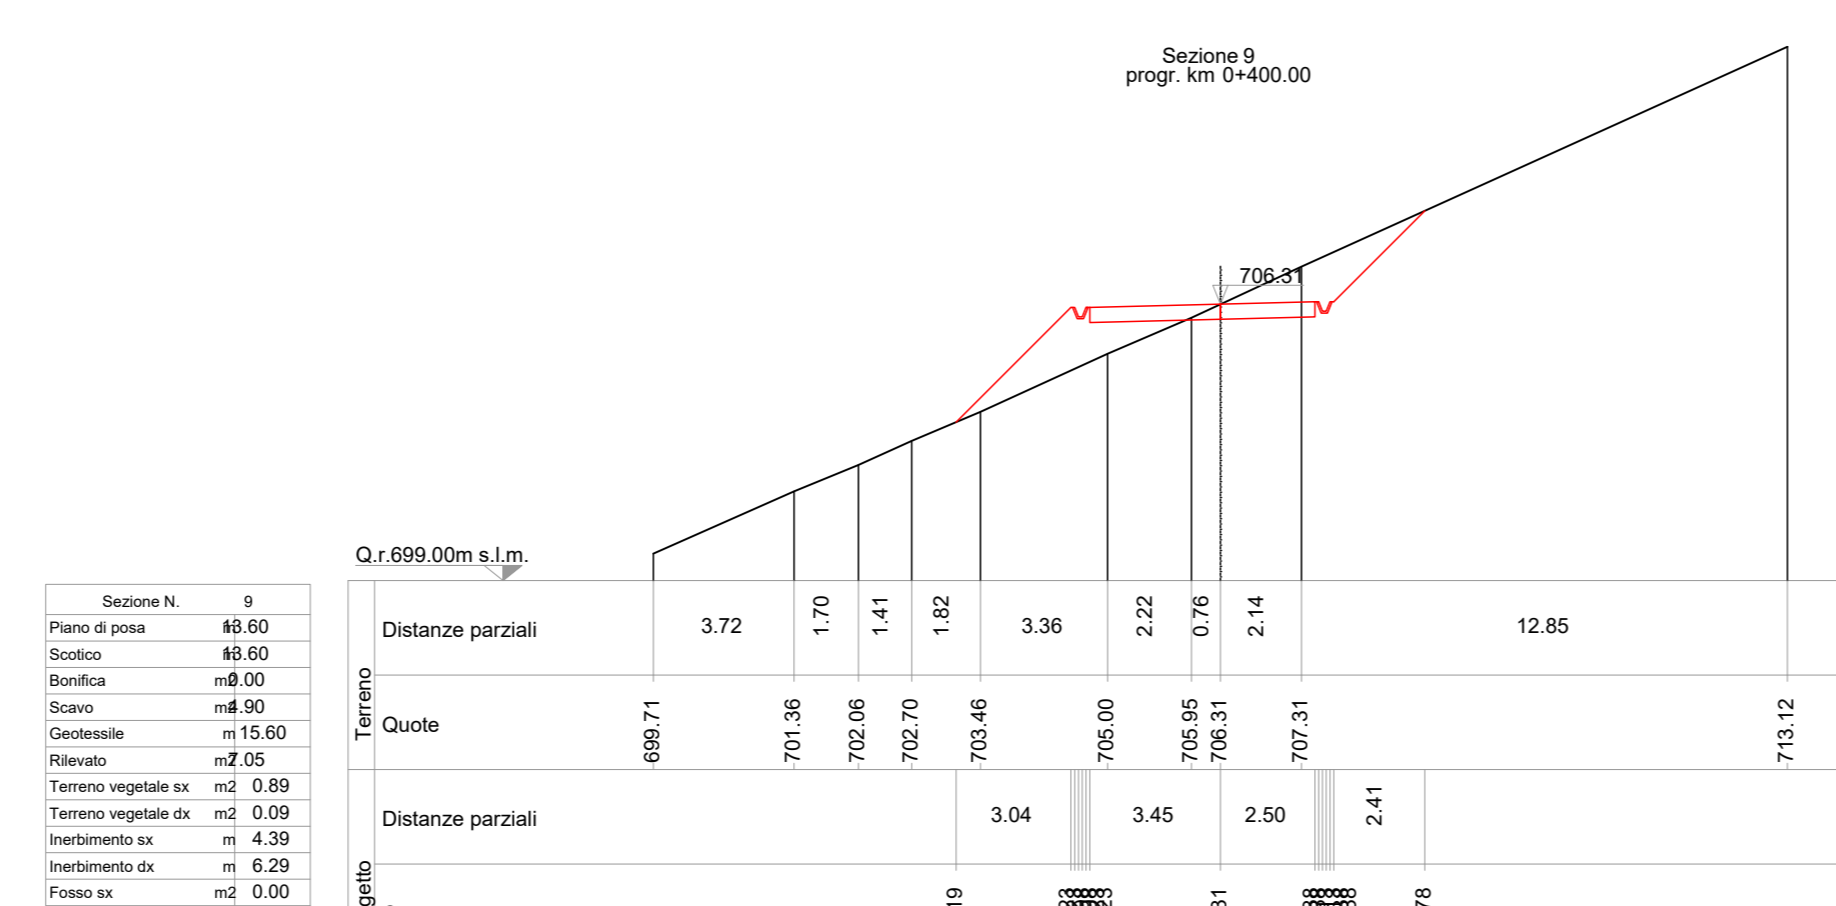
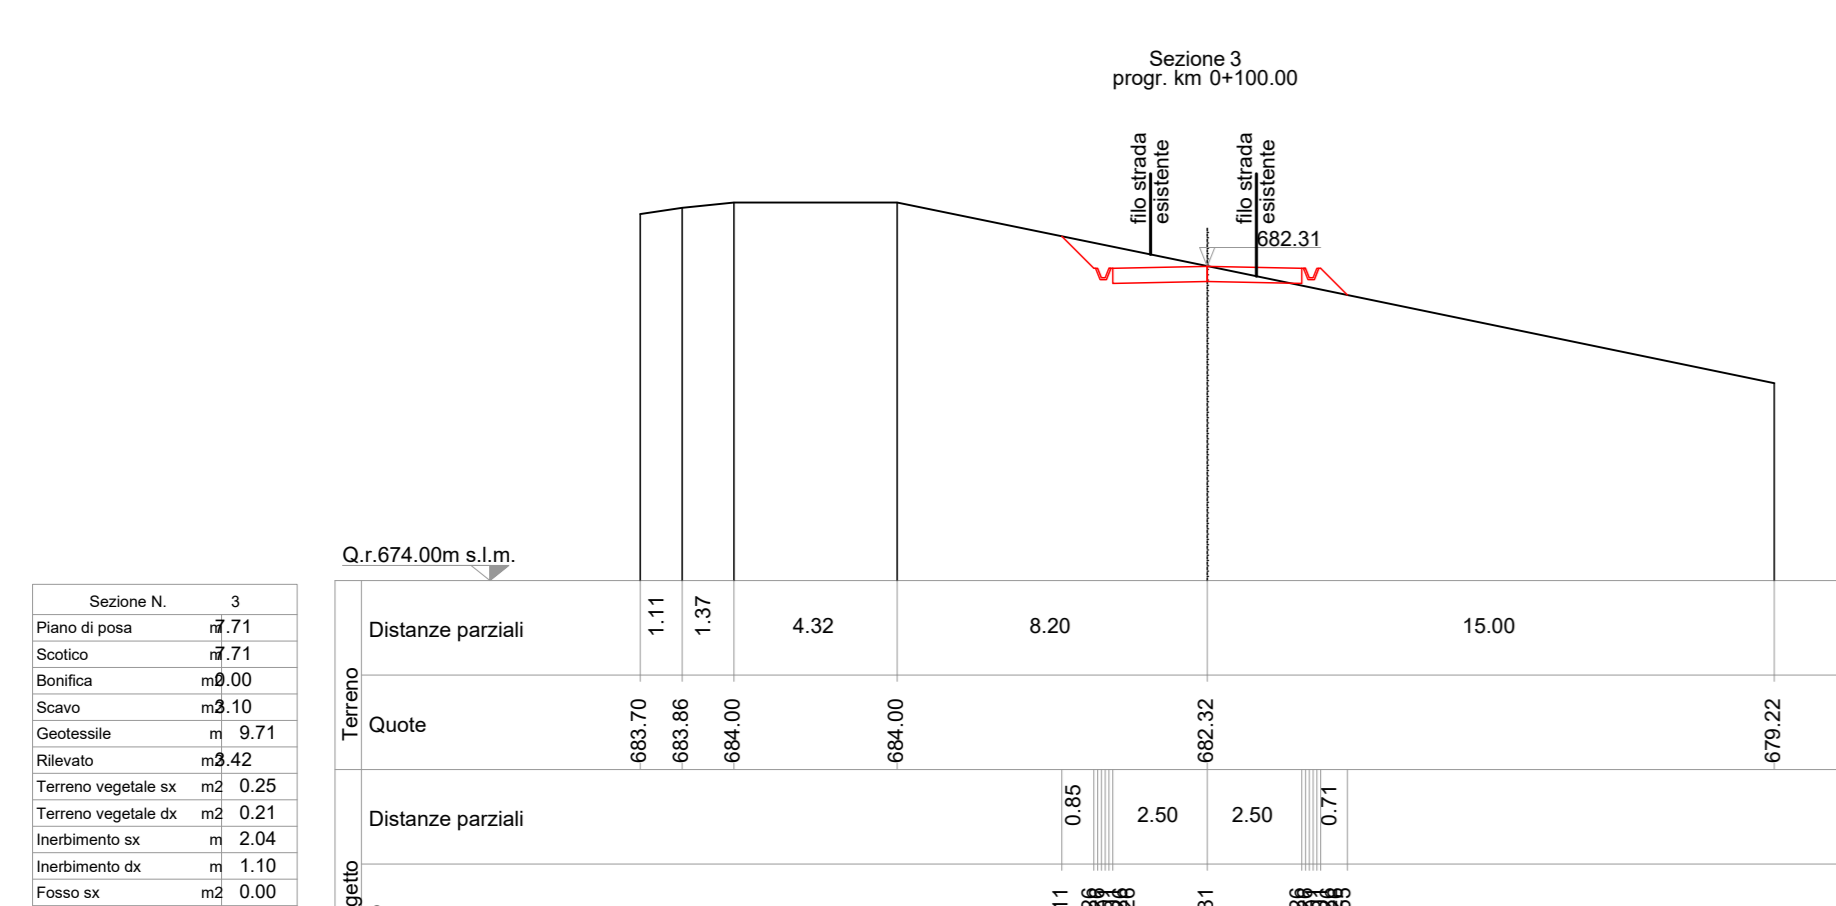
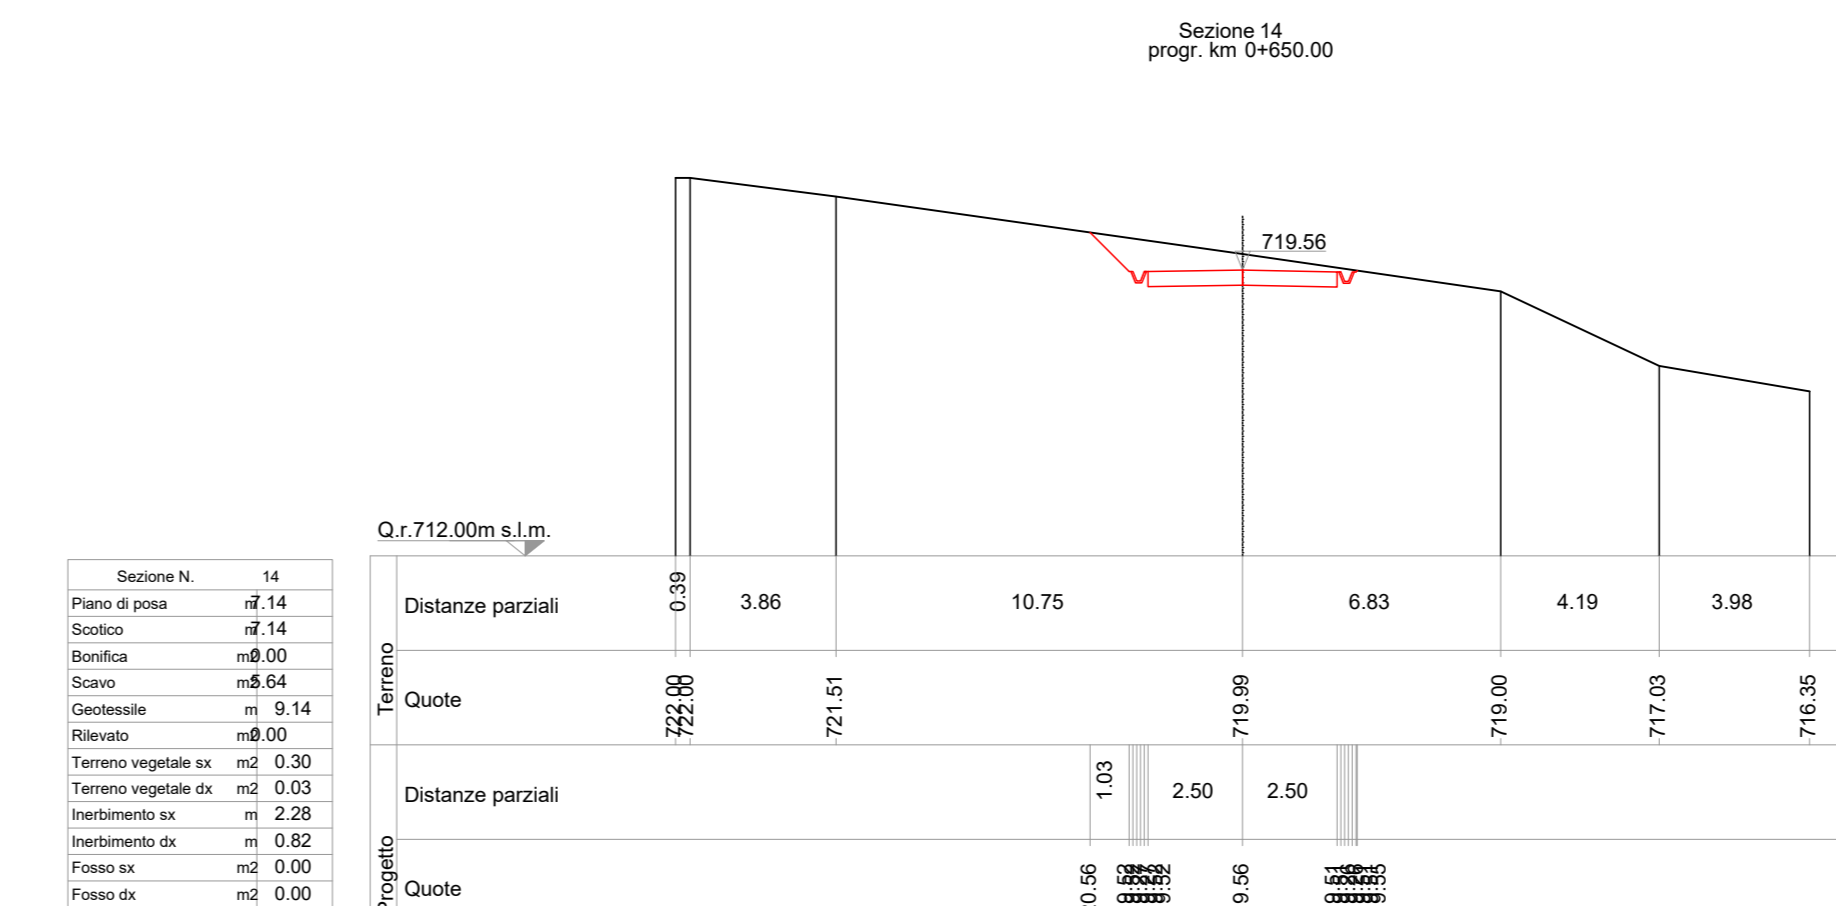
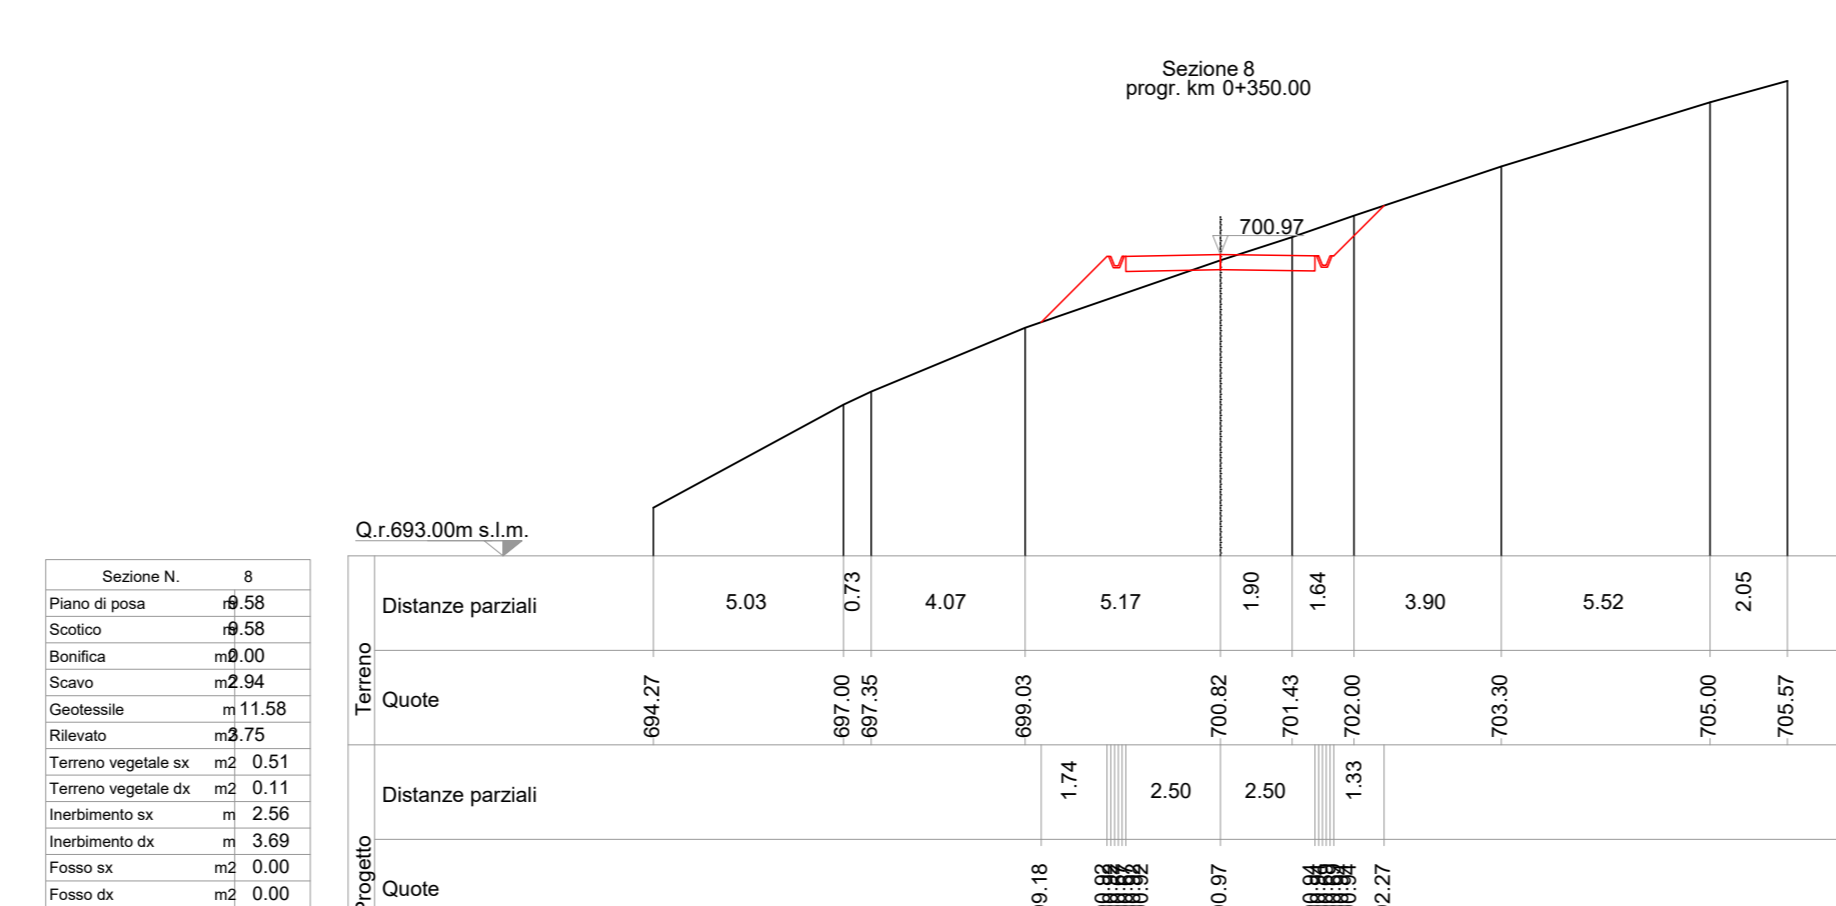
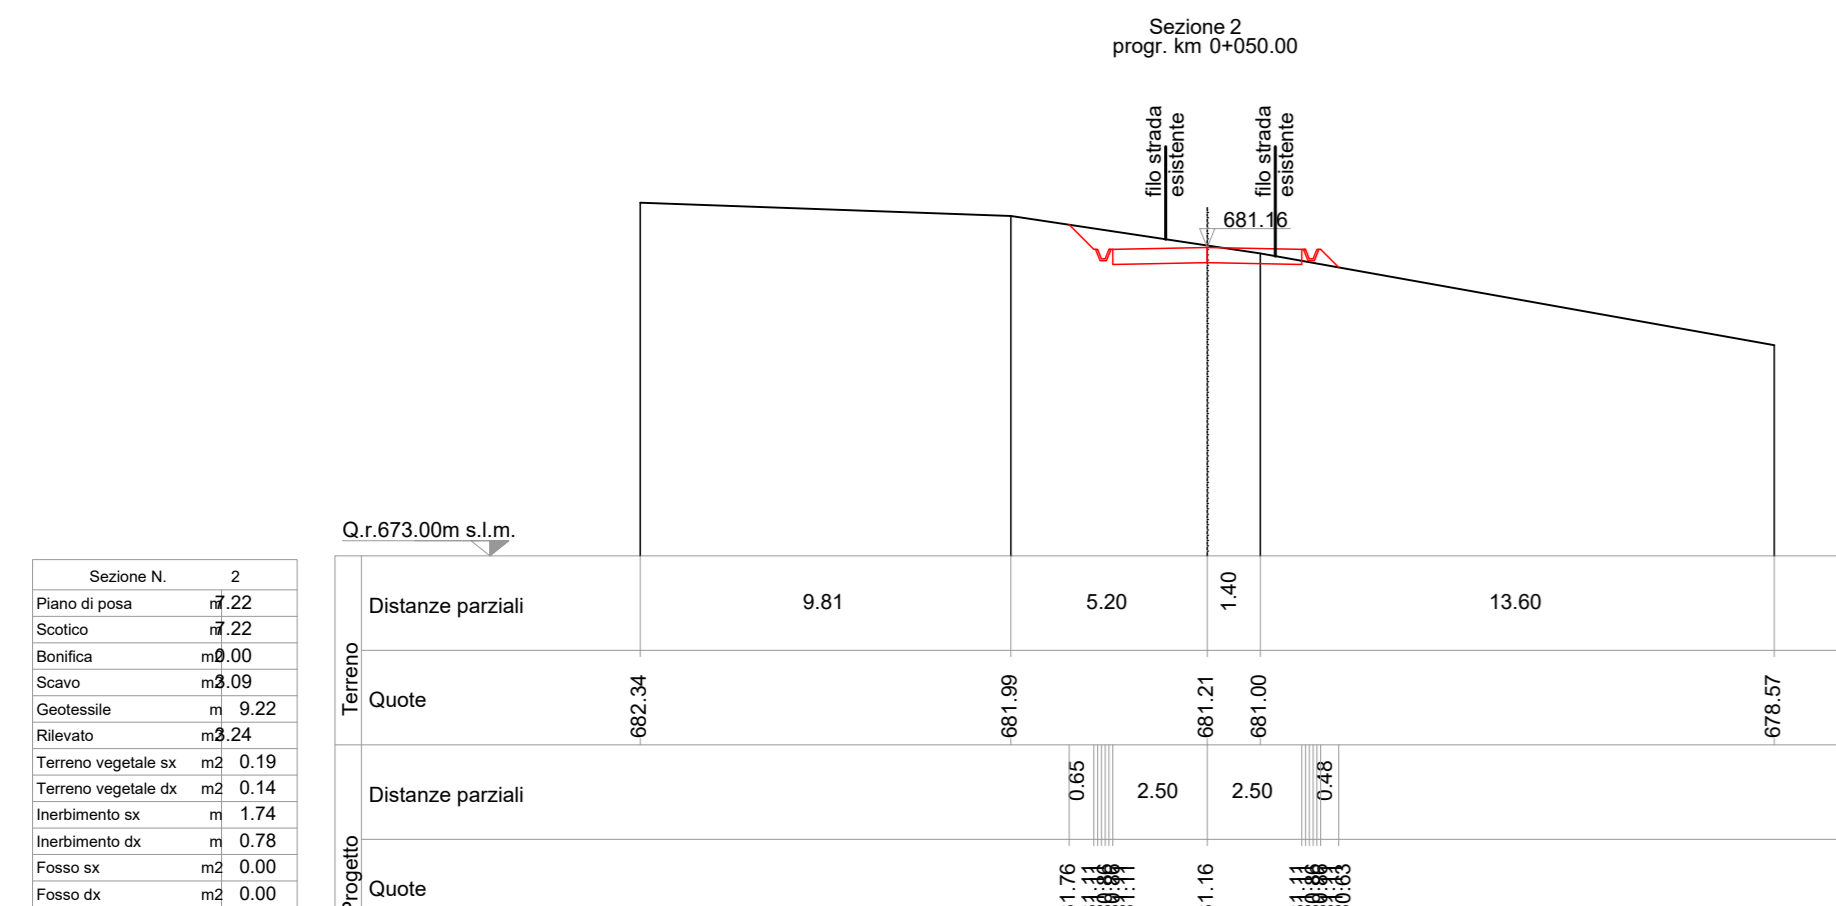
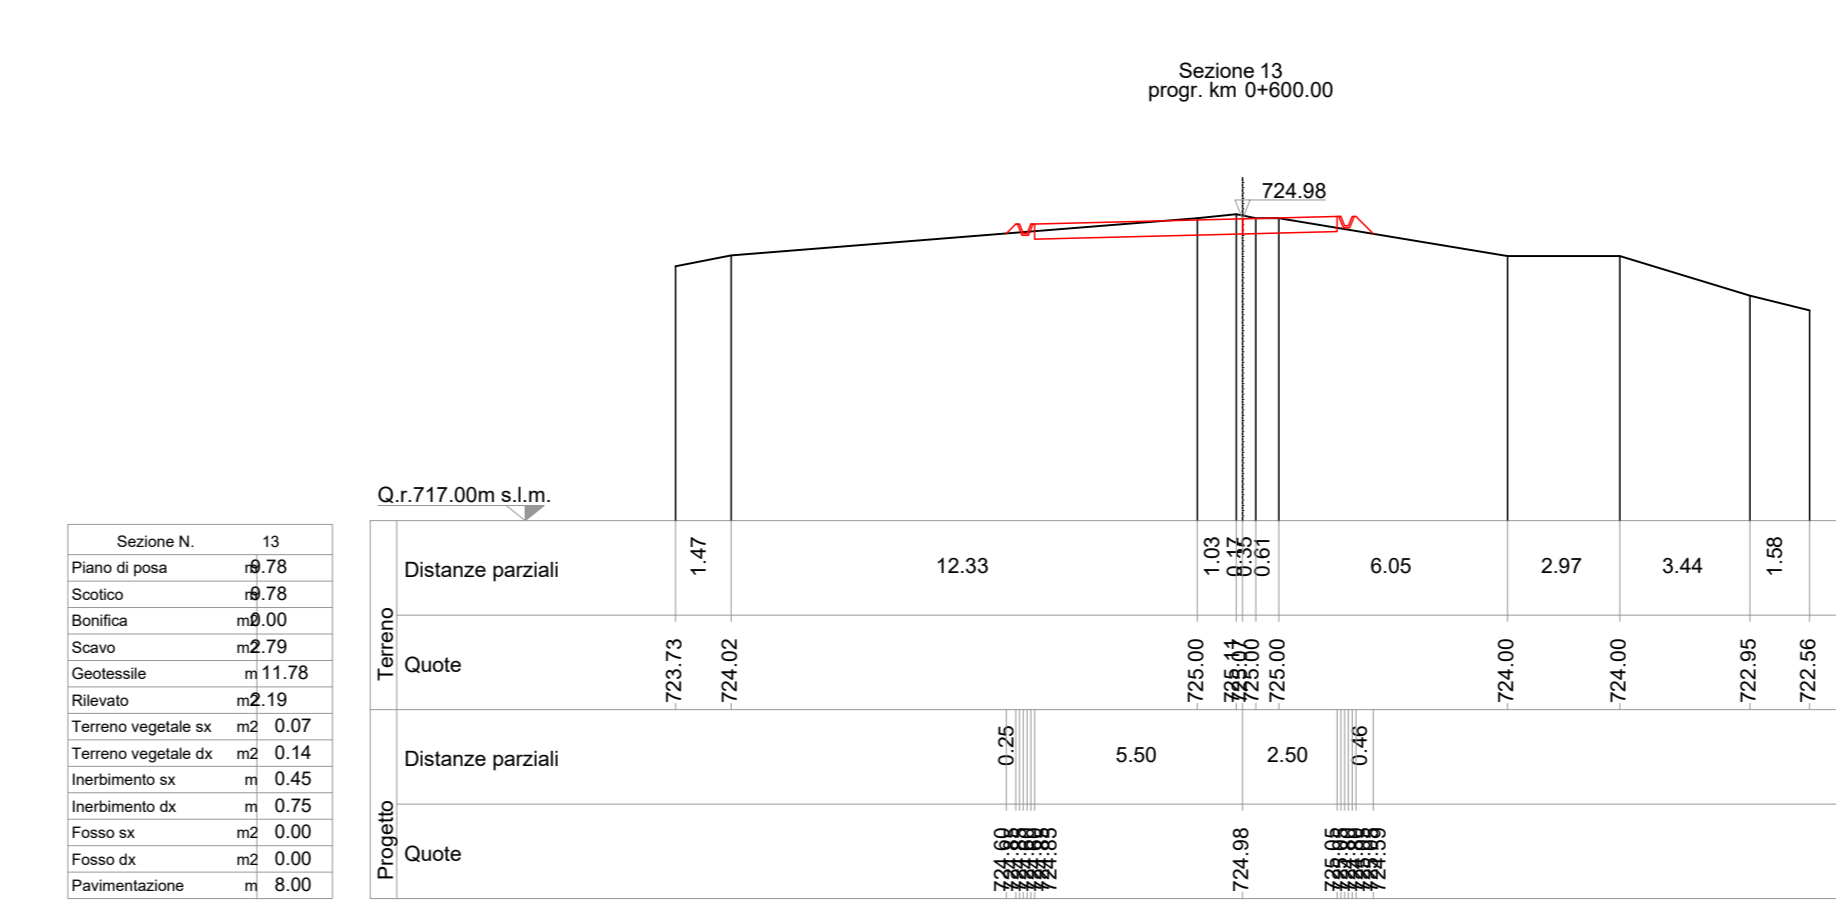
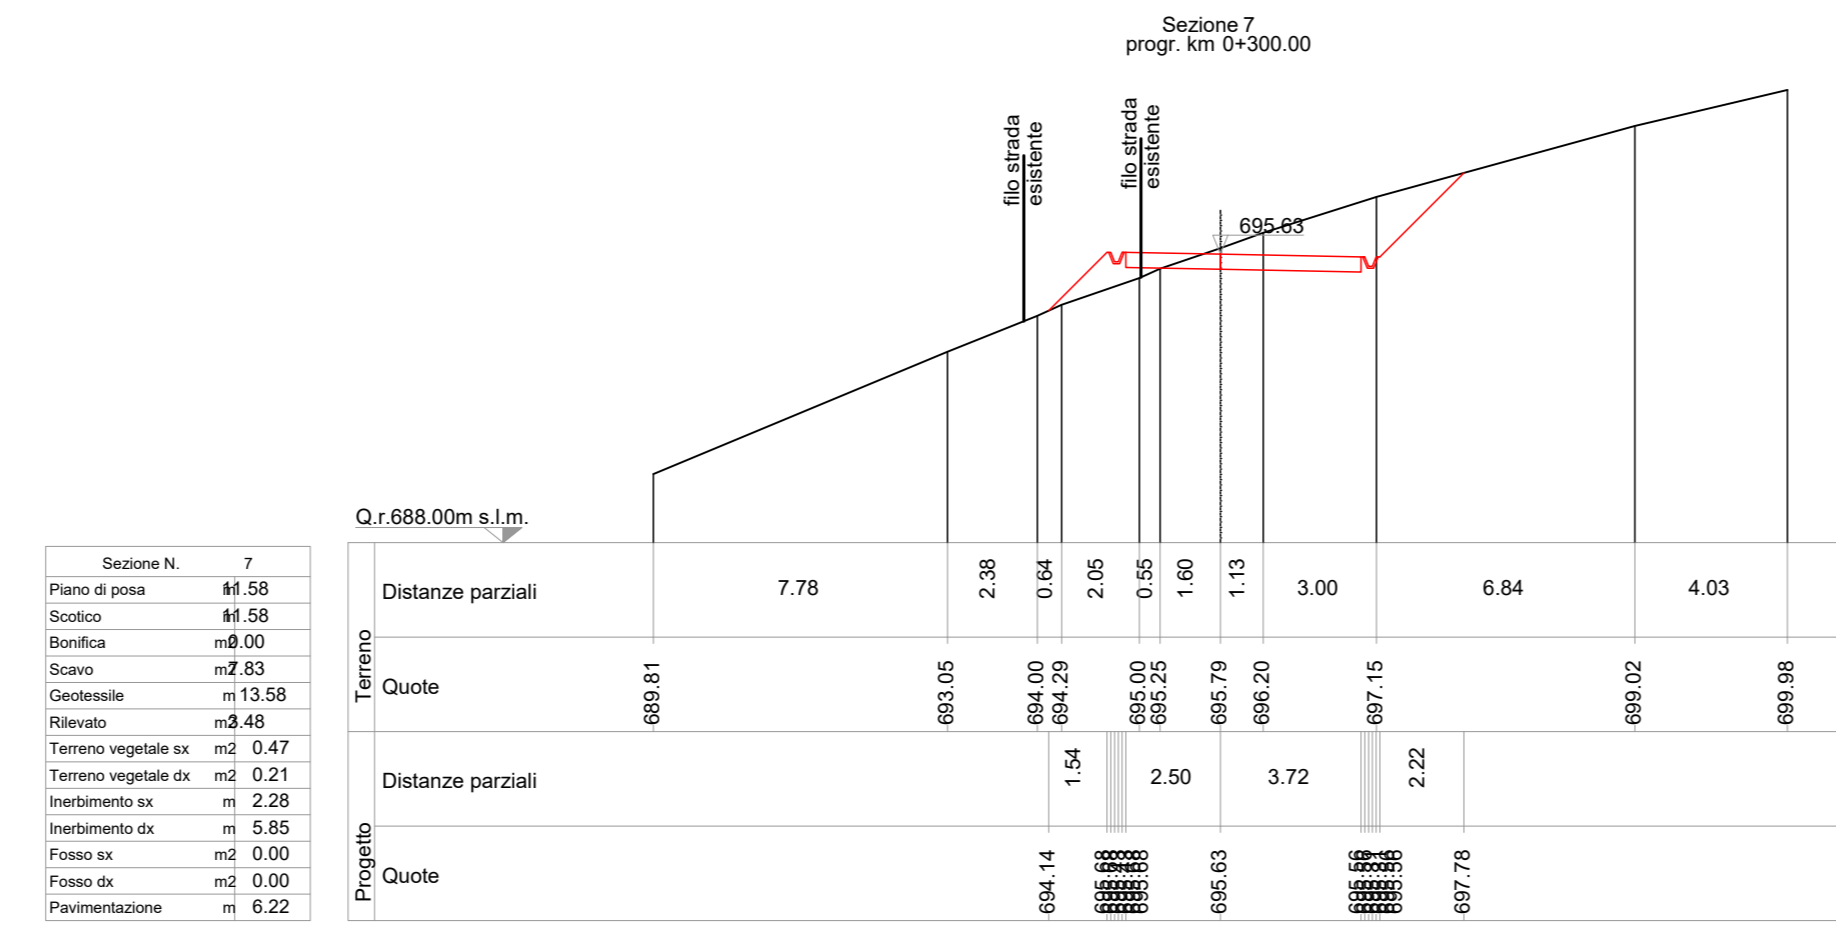


SEZIONI TRASVERSALI STATO DI PROGETTO  
scala 1:200

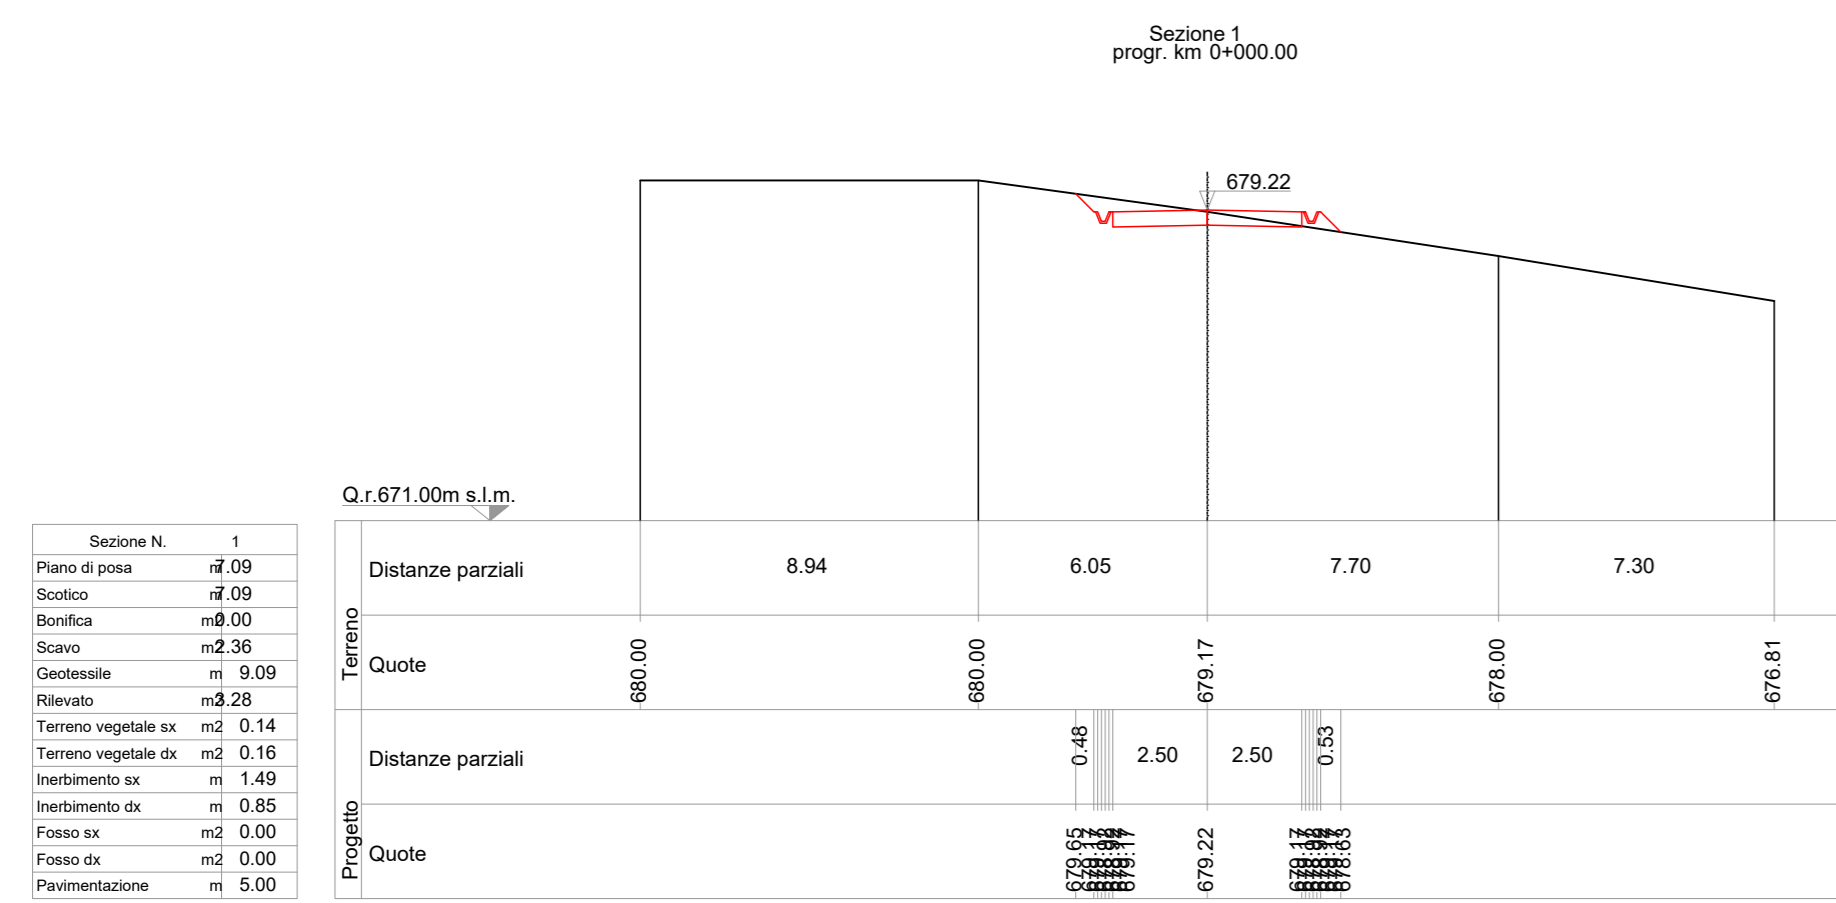

PARCO EOLICO  
MONTE CERCHIO

Il Committente: Windtek

Sede Legale: Corso Vercelli n. 10  
10152, Torino (TO)  
P.IVA e C.F. 1293940015

Oggetto:  
MODIFICA AL PROGETTO: VIABILITA' DI ACCESSO

Titolo:  
VIABILITA' INTERNA - SEZIONI TRASVERSALI  
STATO DI PROGETTO - DA 1 A 18

Il Progettista  
Ing. Silvio Mario Bauducco

Data	Emis.	Aggiornamento	Data	Contr.	Data	Autor.
03/2024	MB	Emissione	03/2024	MP	03/2024	SMB

SCALA: 1:200

FORMATO: A0

MARZO 2024

Commessa	Tip. Impianto	Fase Progetto	Disciplina	Tip. Doc.	Titolo	N. Etab.	REV
22102	EO	DE	CI	D	05	0038	B

RICERCA, SVILUPPO E COORDINAMENTO IMPIANTI EOLICI E FOTOVOLTAICI A CURA DI:  
**EMME CONSULTING**

PROGETTAZIONE EDILE, AMBIENTALE, STRUTTURALE ED IMPIANTISTICA A CURA DI:  
**BAUTEL**

Geom. Domenico Bresciano  
Geom. Benozzi Emanuele  
Per. Ind. Basilio Emanuele  
Arch. Oreste Felice  
Arch. Oreste Paolo  
Arch. Peteri Martina

TUTTI I DIRITTI SONO RISERVATI - Questo documento è di proprietà esclusiva del progettista ed indicato su quale e come ogni diritto. Pertanto, questo documento non può essere copiato, riprodotto, comunicato o divulgato ad altri in modo o qualche maniera, nemmeno per lo sperimentare, senza autorizzazione scritta dal titolare progettista.